
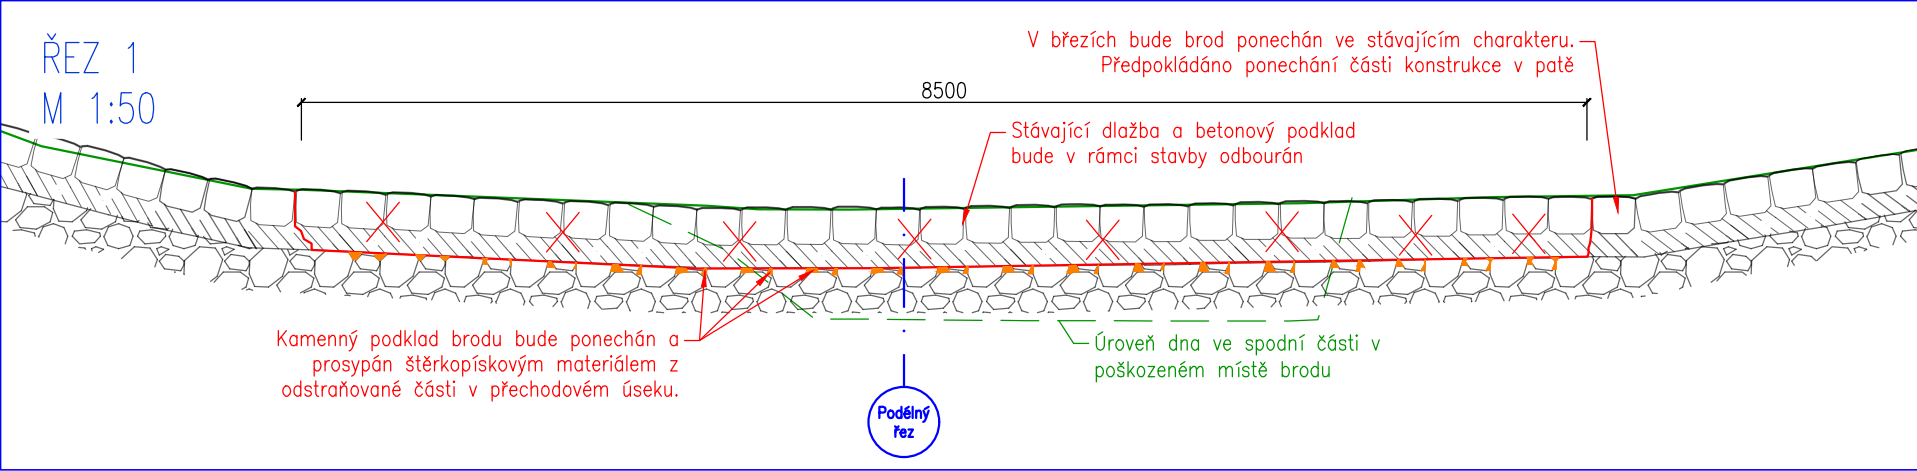
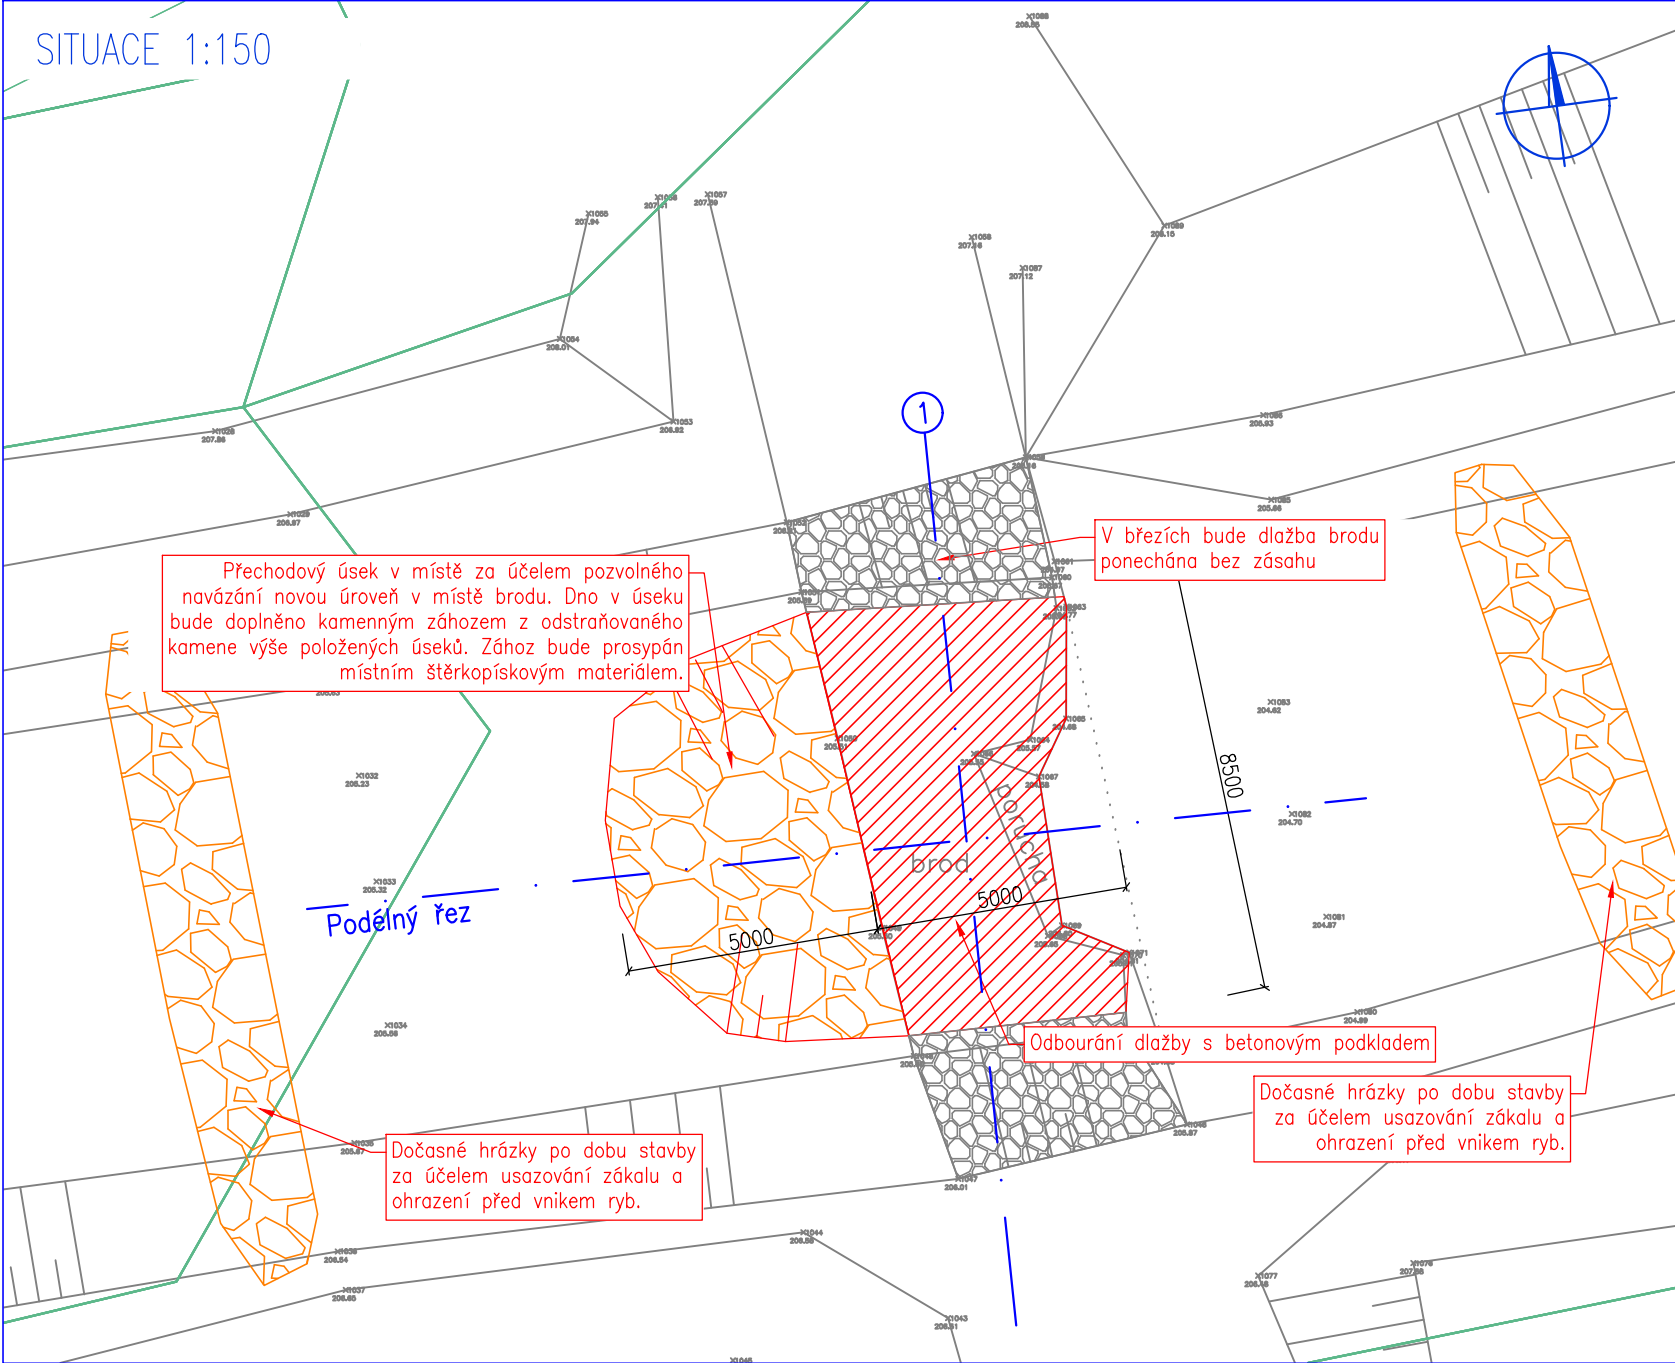


SO 01 SKLUZ V KM 0,020
M 1:25, 1:50, 1:150

PODÉLNÝ ŘEZ 1:25

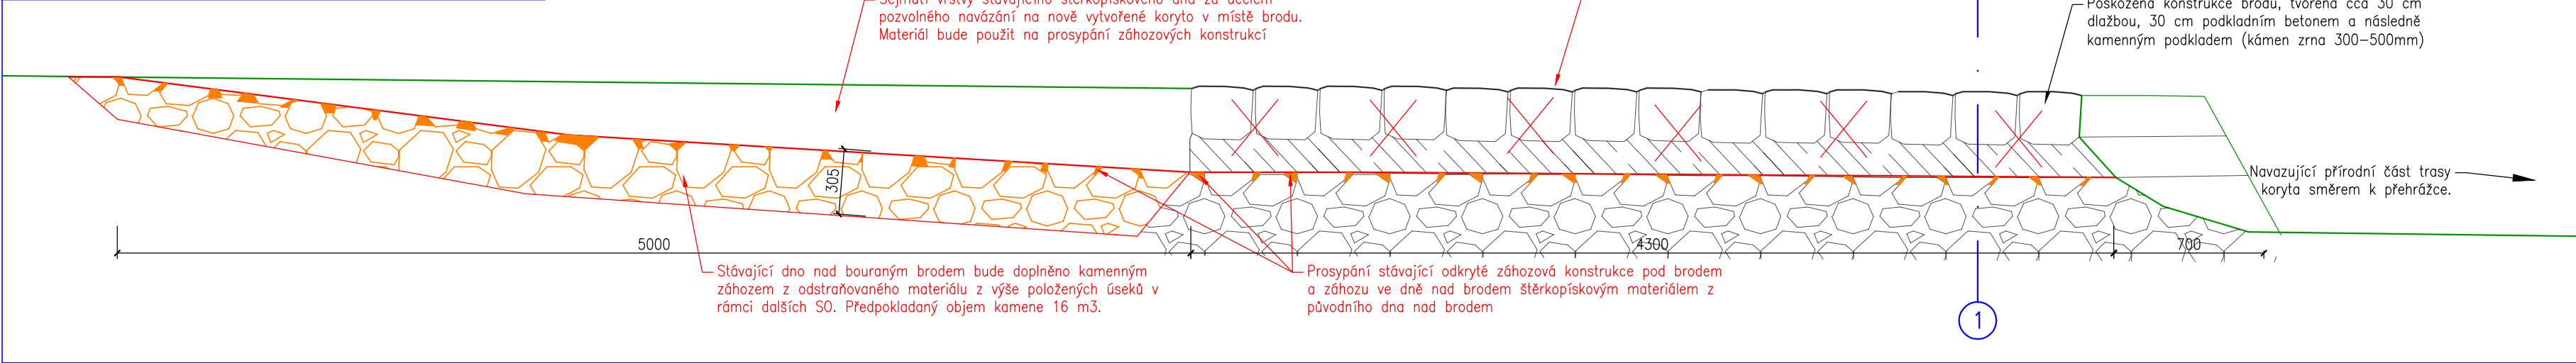

 HG partner s.r.o. Smetanova 200, 250 82 Úvaly www.hgpartner.cz		Paré č.:	
Investor: Povodí Ohře, státní podnik, Bezručova 4219, 430 03 Chomutov		Datum:	
Odpovědný projektant:	Ing. Jaroslav Vrzák	Č. zakázky:	H-23/010
Vypracoval:	Ing. Štěpán Krátký	Změna:	-
Akce: OPŠ 07/2021 - Jílovský potok Děčín - Jílové - 7.etapa		Stupeň: DSP/DPS	
Název části: DOKUMENTACE OBJEKTŮ		Část:	D
Příloha: SO 01 SKLUZ V KM 0,020		Měřítko: 1:25, 1:50, 1:150	Č. přílohy: D.7