



Váš dopis zn.: **elektronické podání**
Ze dne: **02.12.2022**
Naše značka: **SCVKZAD155599**
Vyřizuje: **Marie Hauznerová**
Datová schránka: **f7rf9ns**
Telefon: **840 111 111**
E-mail: **info@scvk.cz**
Datum: **05.12.2022**

Adresa žadatele:
HG partner s.r.o.
Smetanova 200
25082 Úvaly

Vyjádření společnosti Severočeské vodovody a kanalizace, a.s.

Název akce:	Data k žádosti o vyjádření k existenci sítí
Účel vyjádření:	Existence zařízení ve správě SCVK
Zájmové území:	Okres: Děčín
	Obec: Děčín
	část obce, ulice, parcela: Děčín VIII-Dolní Oldřichov, Teplická, 109/181
Žadatel:	HG partner s.r.o.
Tel., e-mail	730627927, skarydova@hgpartner.cz
Investor:	neuvedeno
Adresa, tel., e-mail	neuvedeno
Projektant:	neuvedeno
Vlastník dotčené IS	SVS
Platnost vyjádření:	jeden rok ode dne vyhotovení (v případě, že Váš zájem nadále trvá, požádejte před uplynutím této lhůty o prodloužení platnosti vyjádření)

Ve výše uvedeném zájmovém území **se nachází** zařízení provozovaná společností Severočeské vodovody a kanalizace, a.s. a jejich ochranná nebo bezpečnostní pásma. Konkrétně se jedná o:

terénní stanice odpadních vod, El. vedení, Kanalizace DN<500, Kanalizace DN≥500, Ochranné pásmo vod. zdroje, Vodovodní řád DN<500

Uvedené zařízení je zakresleno v příloze č. 1, jež je nedílnou součástí poskytnuté informace. Zákres liniových vedení slouží pouze jako orientační informace o jeho existenci a nenahrazuje skutečné umístění zařízení v zájmovém území.

Skutečné umístění zařízení je nutno zjistit vytyčením přímo na místě, nejlépe před zahájením projektových prací. V případě nejasností budou provedeny kopané sondy i vytyčení inspekční kamerou.

Stavebník je povinen neprodleně ohlásit případné poškození vodohospodářského zařízení provozovateli. Stavebník odpovídá za eventuální škodu na vodohospodářském zařízení způsobenou svojí činností.

Případná existence vodovodních i kanalizačních přípojek není předmětem tohoto stanoviska. Se žádostí o informaci o existenci přípojek se obraťte na vlastníky přípojek, kdy vlastníkem vodovodní nebo kanalizační přípojky, popřípadě jejich části zřízených podle nabytí účinnosti zákona č. 274/2001 Sb. Zákona o vodovodech a kanalizacích v platném znění, je vlastník pozemku nebo stavby k přípojení na vodovod nebo kanalizaci, neprokáže-li se opak.

V případě, že Vám byl na Vaši žádost poskytnut vektorový zakreslet, Vás upozorňujeme, že tato data mohou být využita pouze pro účely záměru, na které bylo vyjádření vydáno a nemohou být poskytována třetím osobám, případně jakkoliv dále využívána.

Vytyčení skutečného umístění zařízení ve správě společnosti Severočeské vodovody a kanalizace, a.s. je nutné objednat na: tel. 840 111 111; info@scvk.cz



Pro provádění zemních, stavebních a ostatních prací v ochranném a bezpečnostním pásmu zařízení ve správě Severočeských vodovodů a kanalizací, a.s. Teplice požadujeme plně respektovat toto zařízení a to za dodržení všech předpisů a norem, které se k této činnosti vztahují.

V případě, že dojde ke stětu se zařízením v naší správě, jste povinen toto neprodleně oznámit na tel. 840 111 111 a projednat s naší společností.

Při odkrytí zařízení ve správě Severočeských vodovodů a kanalizací, a.s. Teplice v průběhu prováděných prací požadujeme toto před zásypem protokolárně předat naší společnosti. Dojde-li ke vstupu do ochranného pásma v průběhu prováděných prací, je potřeba tuto skutečnost neprodleně oznámit naší společnosti.

Při případném nedodržení těchto podmínek bude naše společnost požadovat náhradu způsobených škod a uvedení vzniklých nesrovnalostí do souladu s právními předpisy a normami.

Dále se ve výše uvedeném zájmovém území **připravuje realizace** zařízení, které má být již ve fázi výstavby a bude ho provozovat společnost Severočeské vodovody a kanalizace, a.s. Konkrétně se jedná o:

Vodovodní ad

Případná existence vodovodních a kanalizačních přípojek není předmětem tohoto stanoviska. Se žádostí o informaci o existenci přípojek se obračejte na vlastníky přípojek, kdy vlastníkem vodovodní nebo kanalizační přípojky, popřípadě její části z řízených předmětů nabytí územnosti zákona č. 274/2001 Sb. Zákona o vodovodech a kanalizacích v platném znění, je vlastník pozemku nebo stavby připojené na vodovod nebo kanalizaci, neprokáže-li se opak.

Poskytnutá informace nenahrazuje stanovisko k projektové dokumentaci pro vydání příslušného rozhodnutí.

Obecné technické podmínky pro stěty se zařízením ve správě Severočeských vodovodů a kanalizací, a.s. jsou k dispozici na www.scvk.cz.


Severočeské vodovody a kanalizace, a.s.
415 50 Teplice, Přítkovská 1689
IČ: 49099451 DIČ: CZ49099451
162


Ing. Jiří Mudruška
manažer útvaru TP OZ Ústí nad Labem

Následnou žádost o poskytnutí vyjádření k existenci zařízení k této žádosti vytvořte [zde](#).

Následnou žádost o poskytnutí vyjádření k existenci zařízení a možnosti napojení k této žádosti vytvořte [zde](#).

Následnou žádost o vyjádření k dokumentaci k této žádosti vytvořte [zde](#).

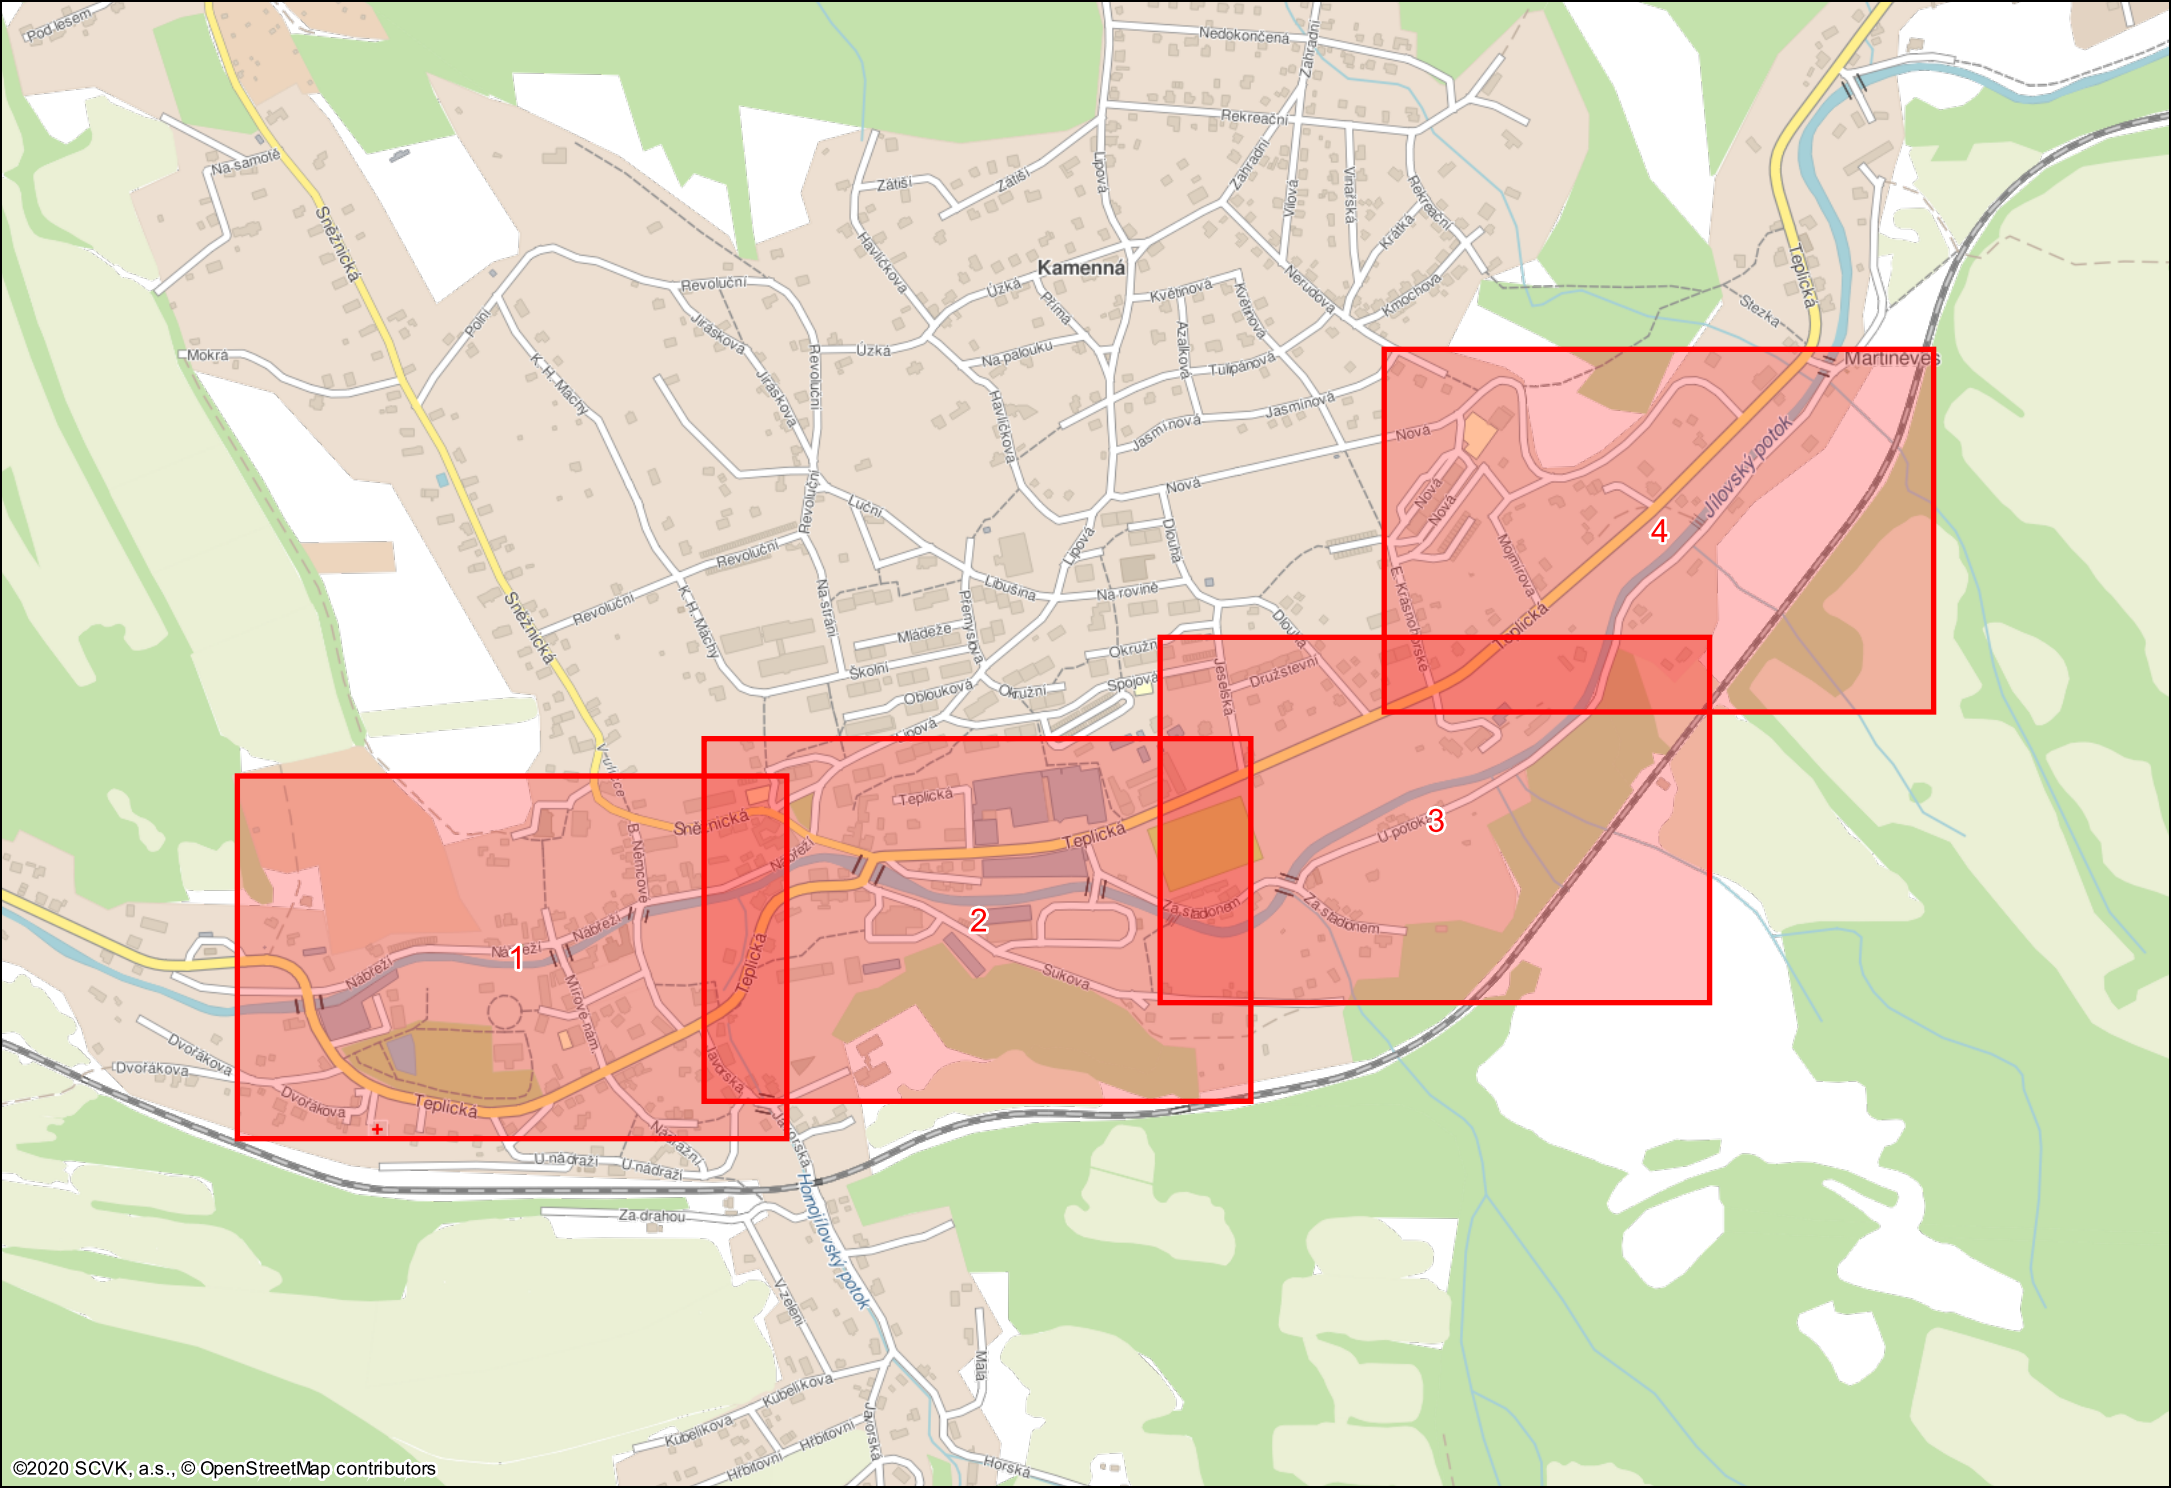

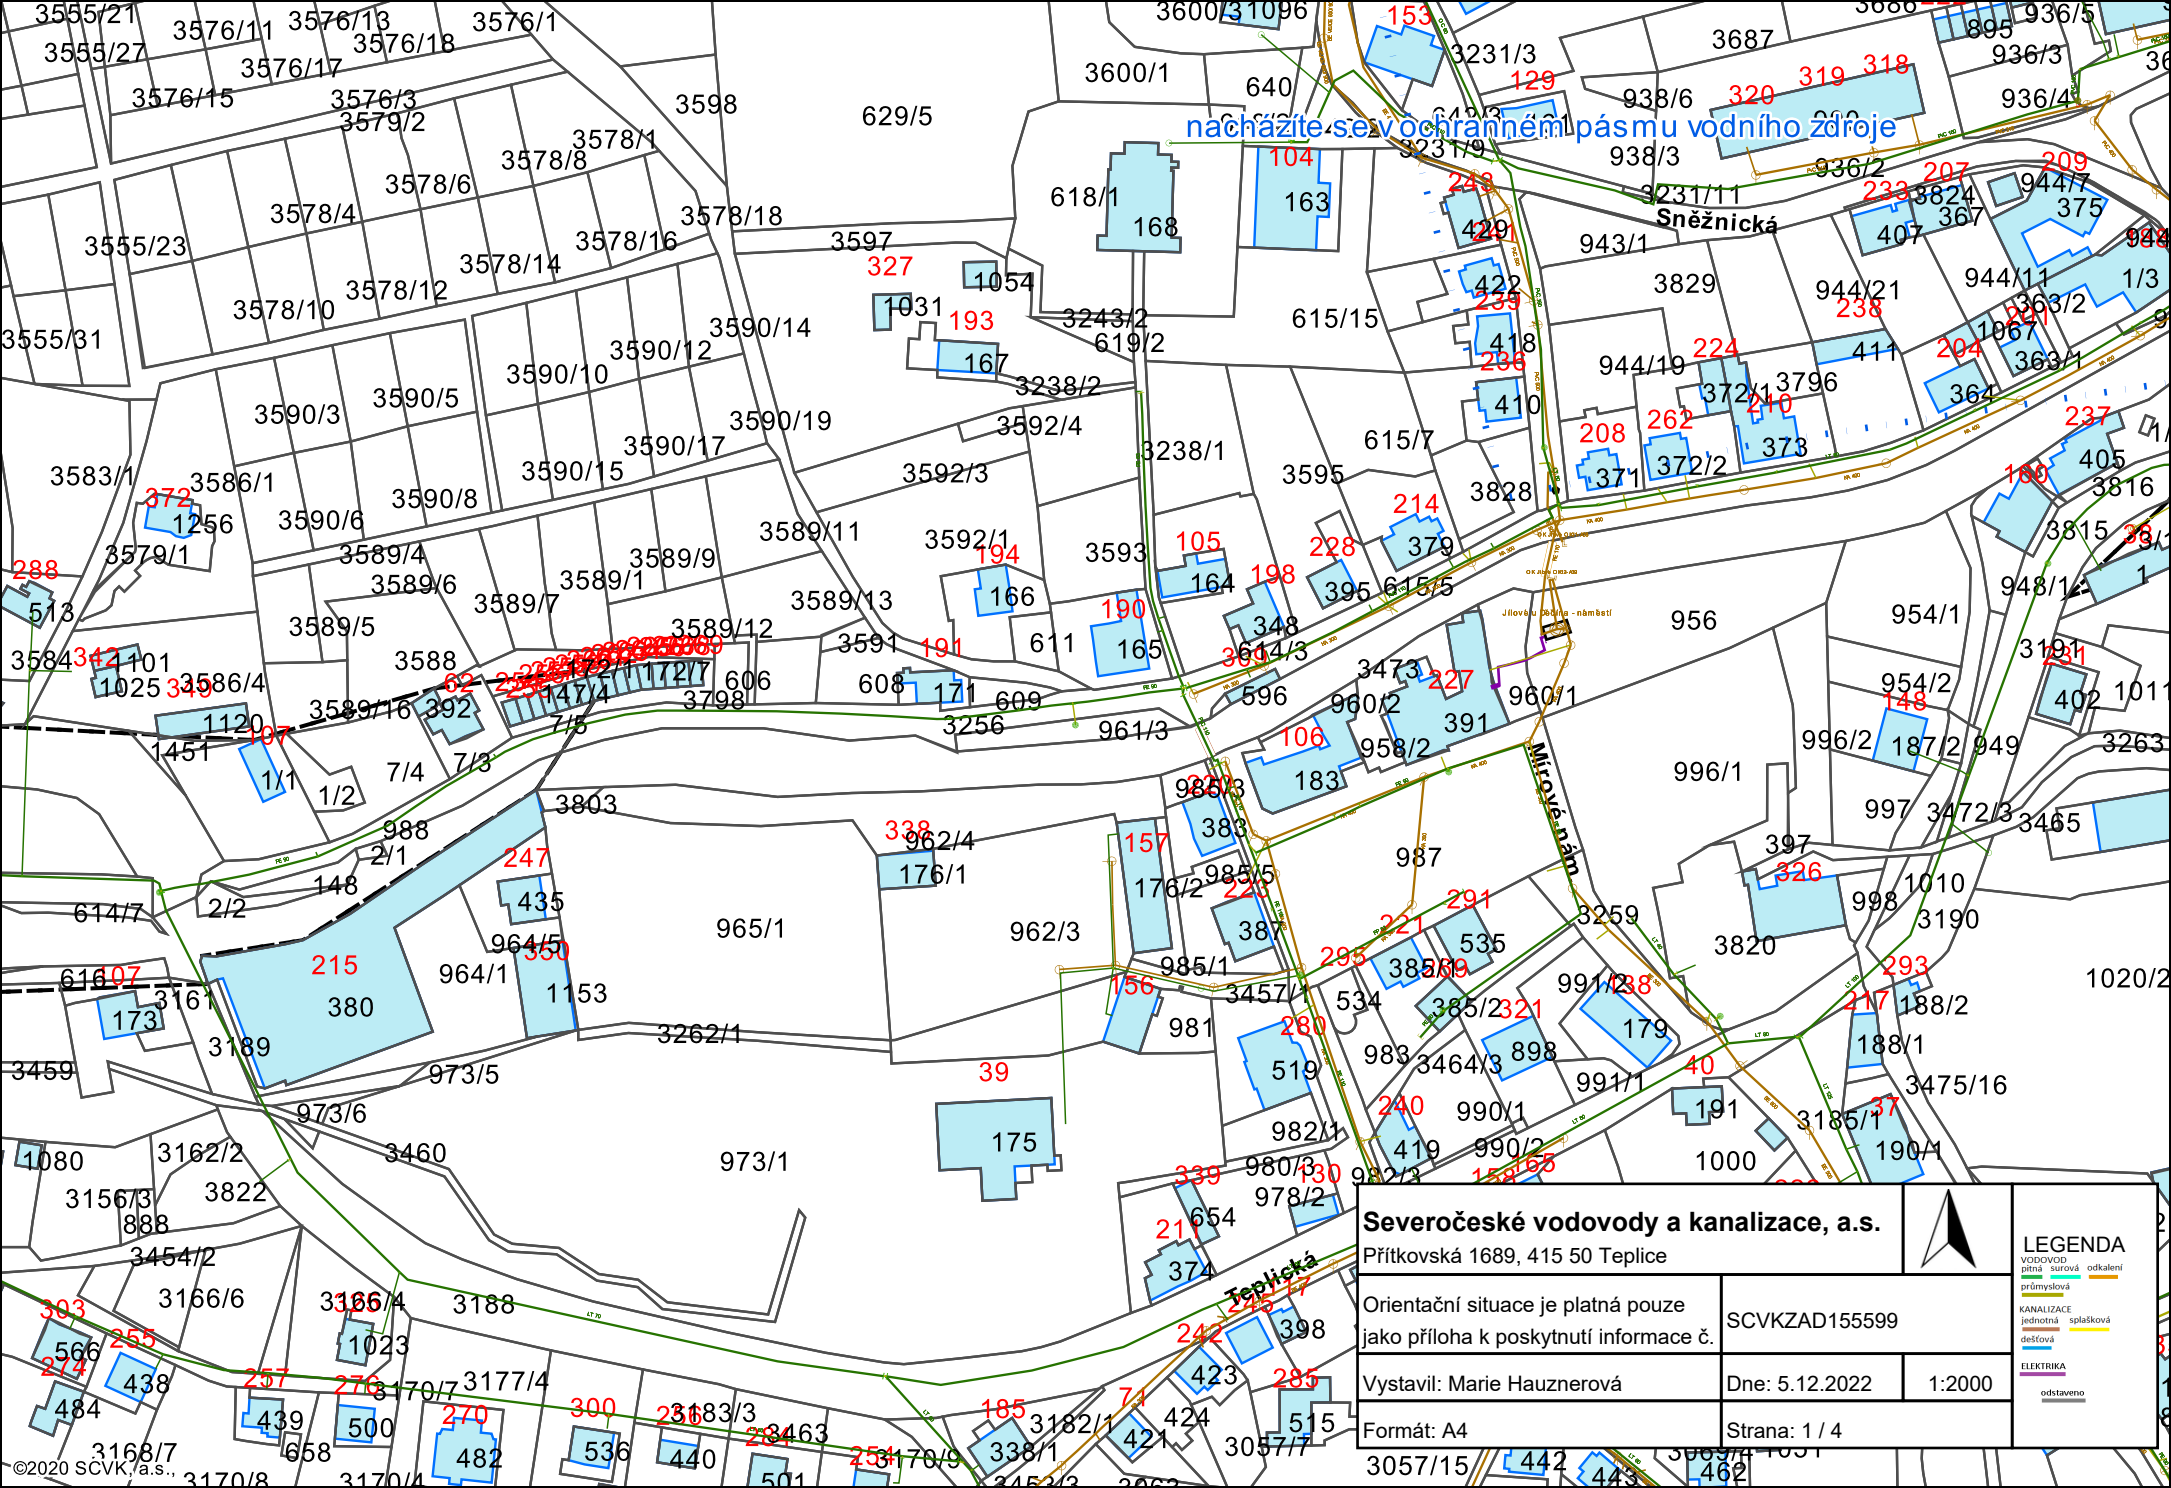

nacházejí se v ochranném pásmu vodního zdroje

Sněžnická

Milovského náměstí

Teplická

Severočeské vodovody a kanalizace, a.s.

Přítkovská 1689, 415 50 Teplice

Orientační situace je platná pouze jako příloha k poskytnutí informace č.

Vystavil: Marie Hauznerová

Formát: A4

SCVKZAD155599


Dne: 5.12.2022


Strana: 1 / 4




LEGENDA

- VOĐOVOD: pitná, surová, odpadní
- průmyslová
- KANALIZACE: jednotná, splašková
- dešťová
- ELEKTRIKA: odstaveno

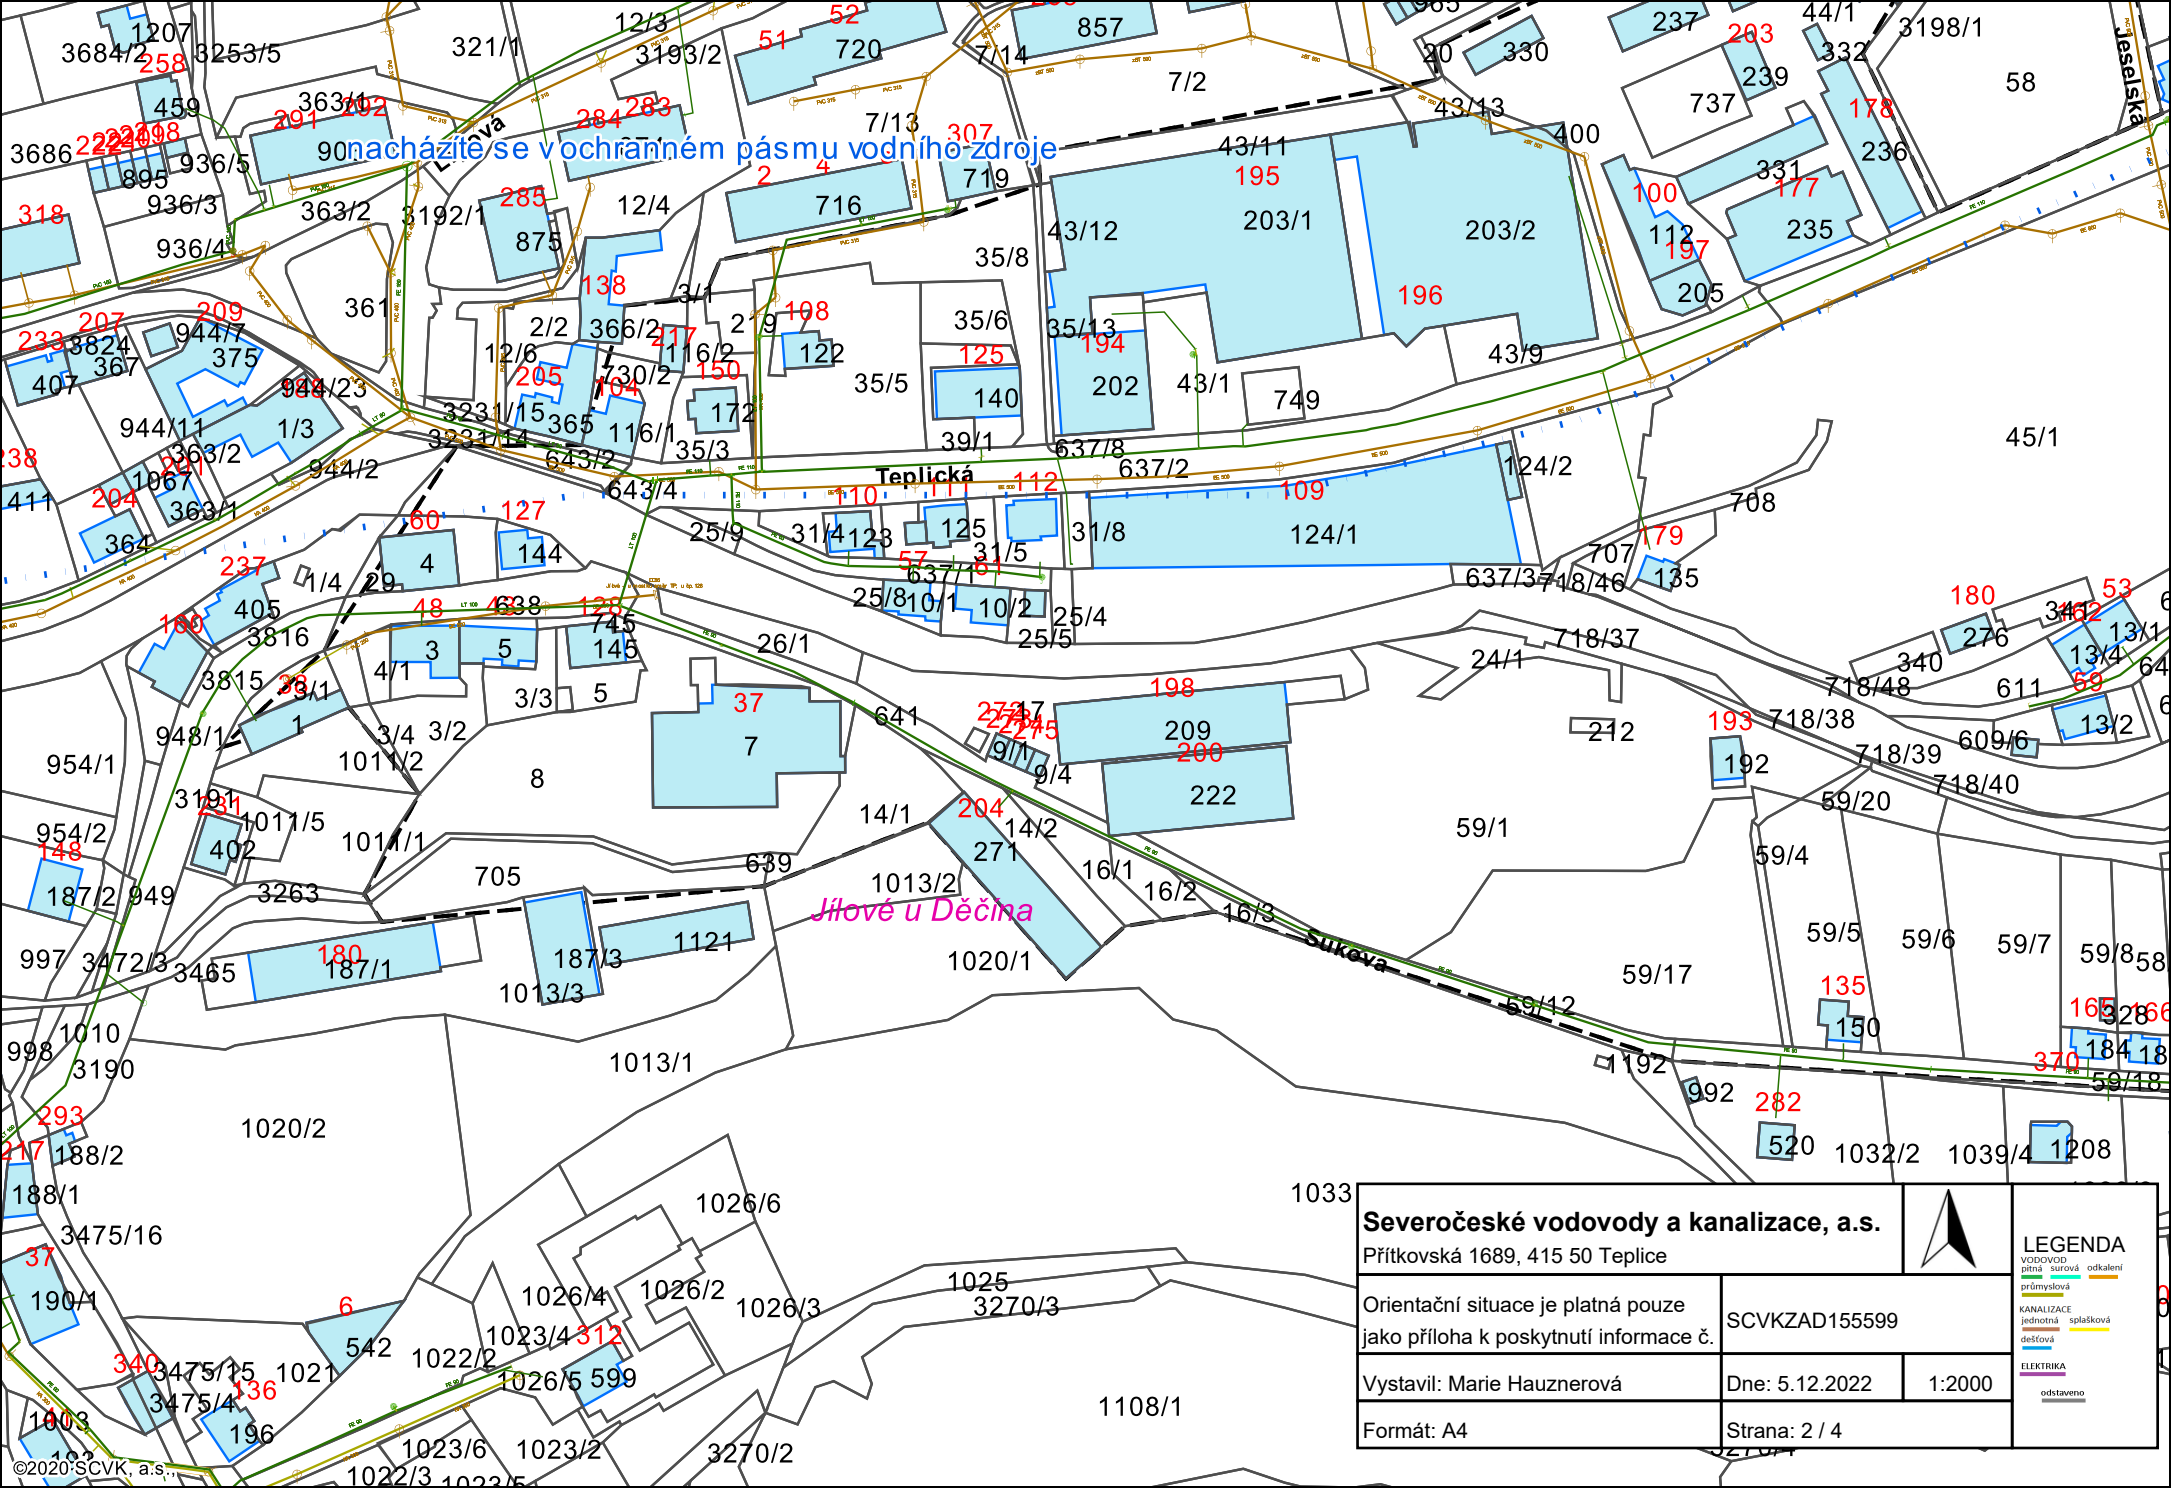


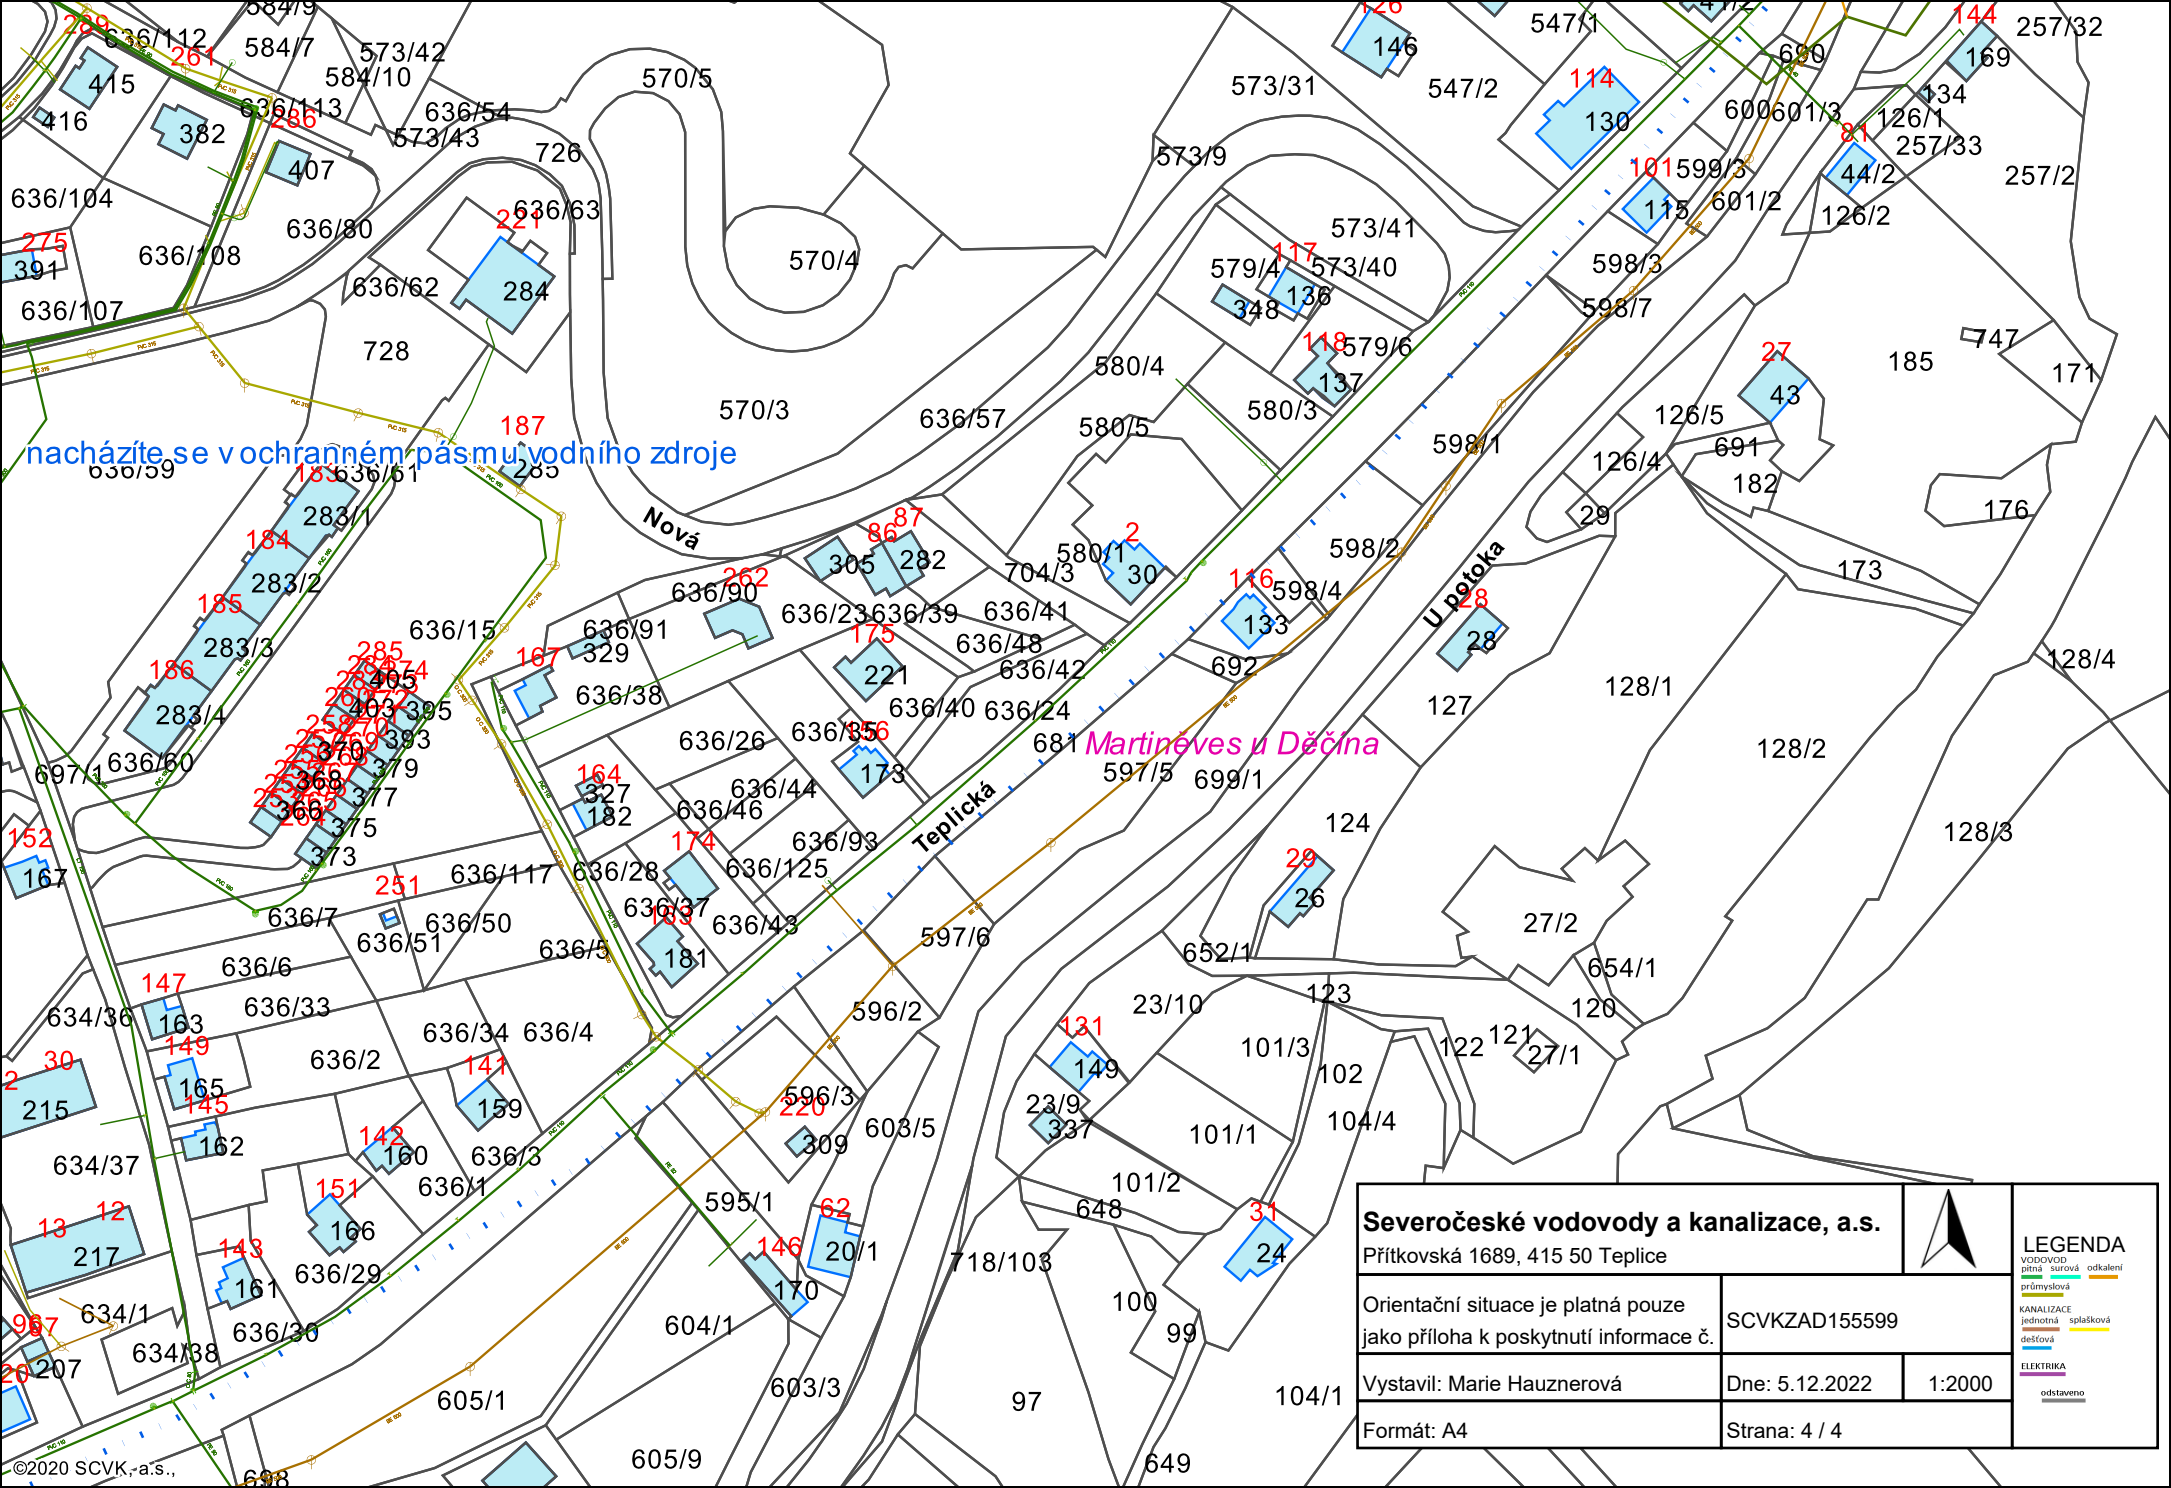
Severočeské vodovody a kanalizace, a.s. Přítkovská 1689, 415 50 Teplice				LEGENDA VODOVOD: pitná, surová, odpadní KANALIZACE: průmyslová, splašková, dešťová ELEKTRIKA: odstaveno
Orientační situace je platná pouze jako příloha k poskytnutí informace č.		SCVKZAD155599		
Vystavil: Marie Hauznerová		Dne: 5.12.2022	1:2000	
Formát: A4		Strana: 2 / 4		

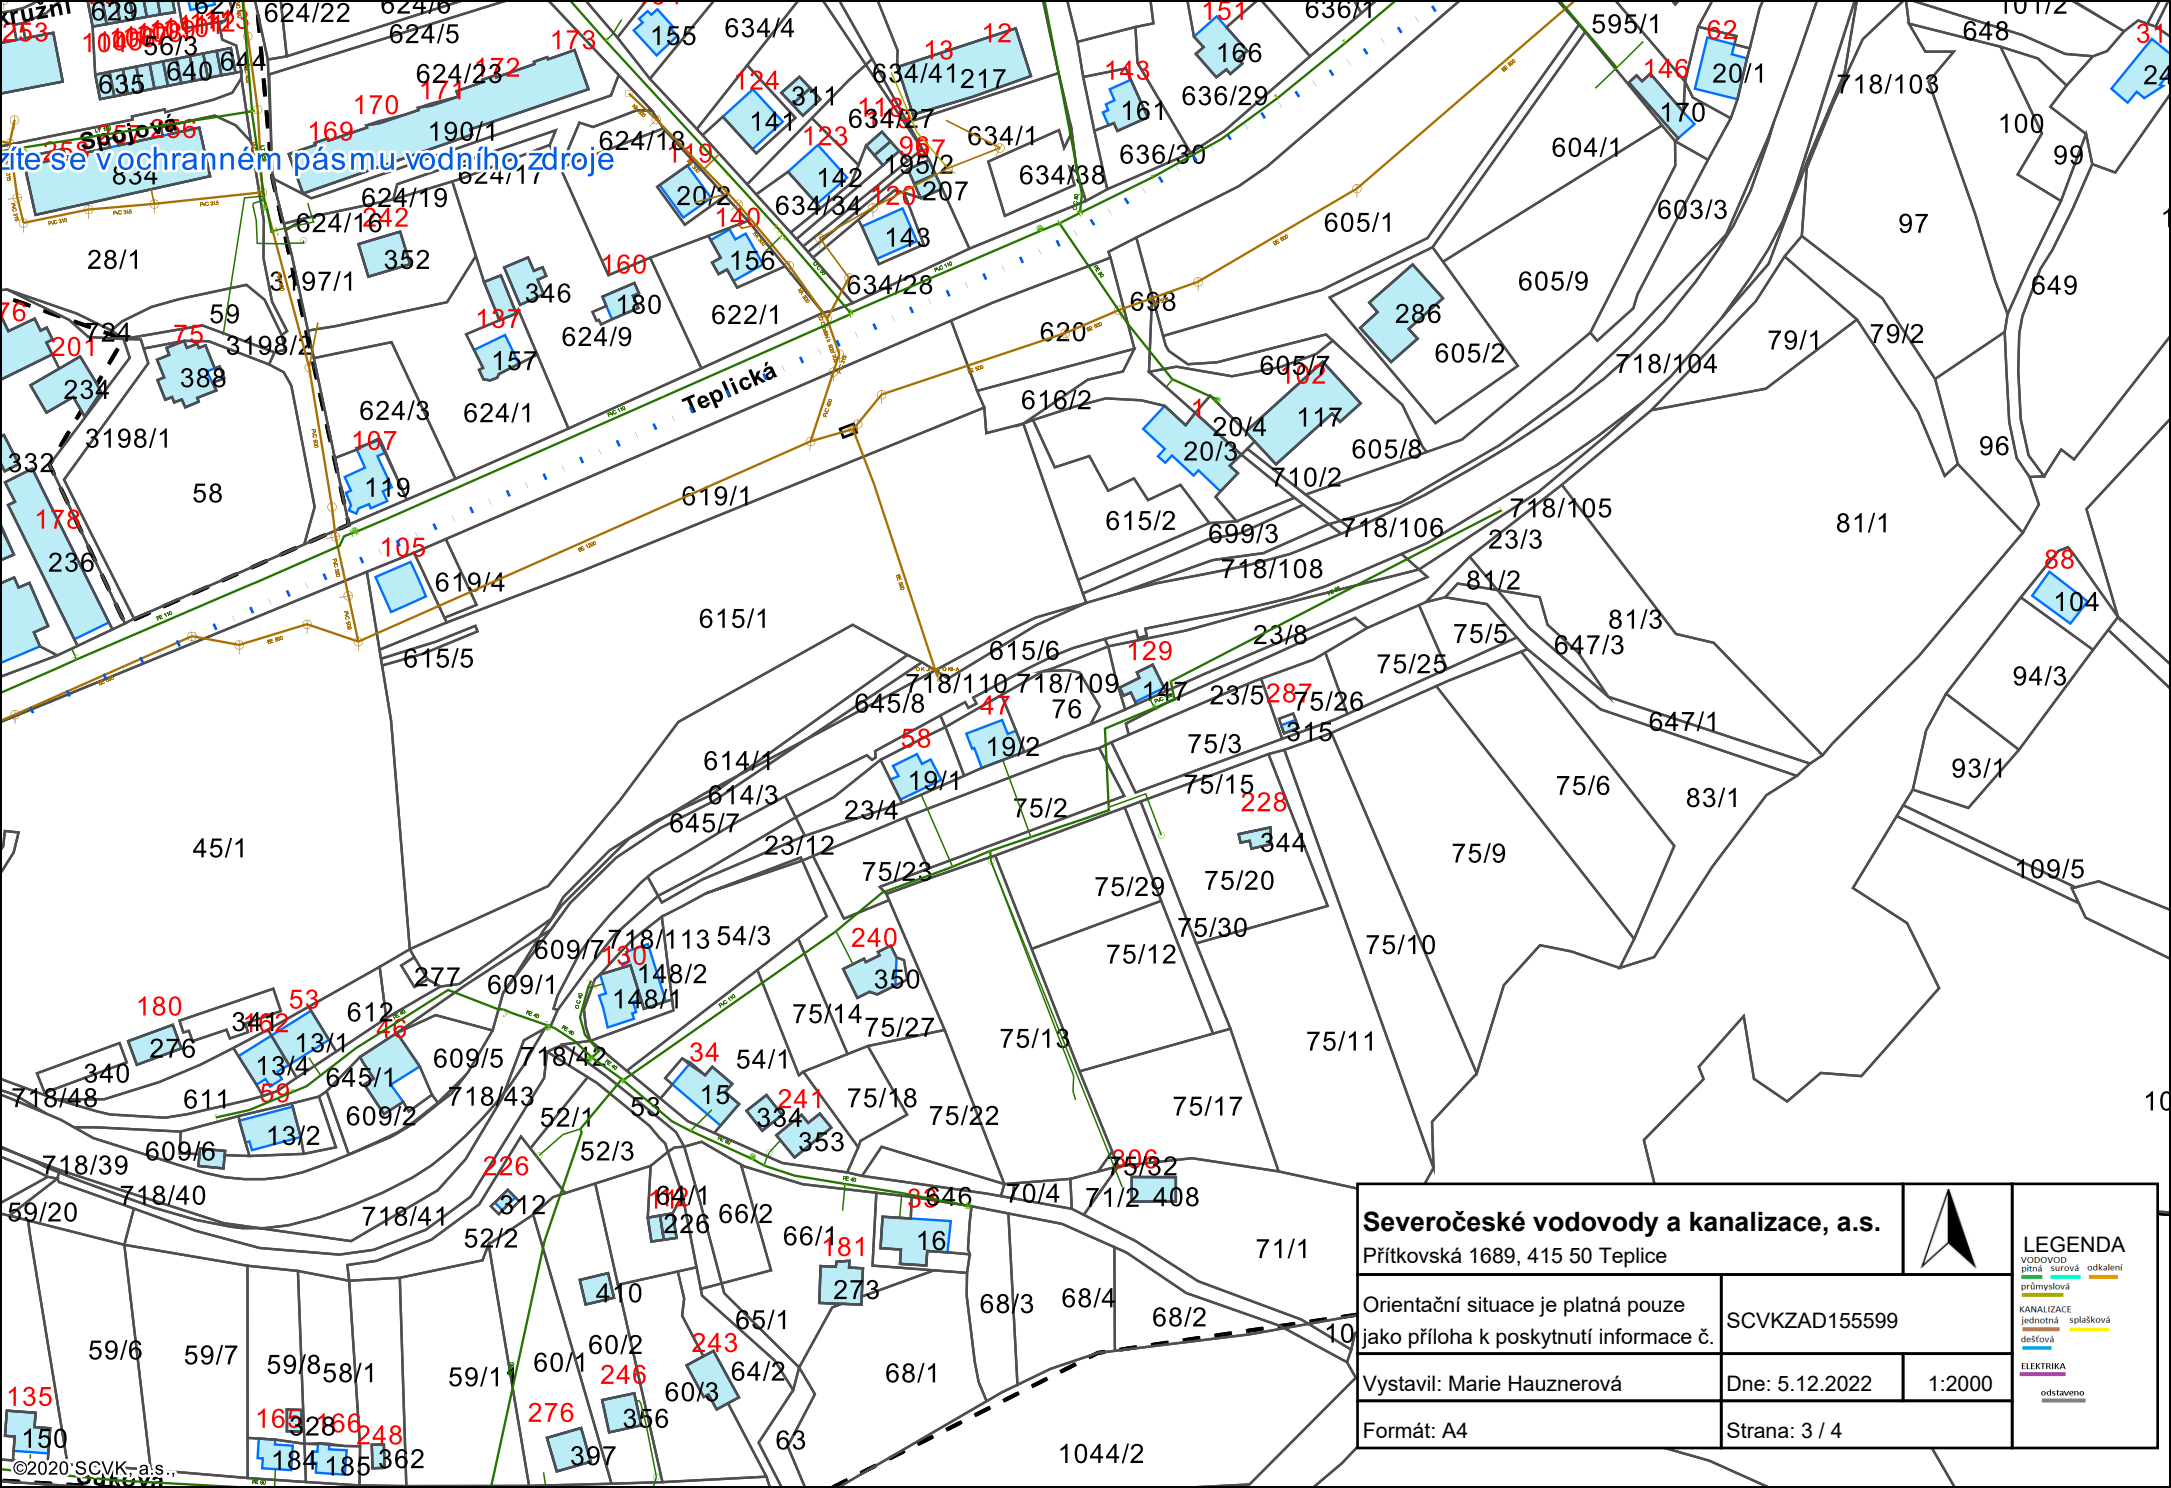

zde se v ochranném pásmu vodního zdroje


Teplická

Severočeské vodovody a kanalizace, a.s. Přítkovská 1689, 415 50 Teplice				LEGENDA VODOVOD: pitná - surová průmyslová KANALIZACE: jednotná dešťová ELEKTRIKA: odstaveno
Orientační situace je platná pouze jako příloha k poskytnutí informace č.		SCVKZAD155599		
Vystavil: Marie Hauznerová		Dne: 5.12.2022		
Formát: A4		1:2000		
		Strana: 3 / 4		



nacházíte se v ochranném pásmu vodního zdroje

Martineves u Děčína

Severočeské vodovody a kanalizace, a.s.			
Přítkovská 1689, 415 50 Teplice		LEGENDA	
Orientační situace je platná pouze jako příloha k poskytnutí informace č.		VODOVOD pitná surová průmyslová KANALIZACE jednotná dešťová	
		odkaldeni splatková odstaveno	
Vystavil: Marie Hauznerová	Dne: 5.12.2022	1:2000	
Formát: A4	Strana: 4 / 4		