



HG partner s.r.o.


Smetanova 200, 250 82 Úvaly
www.hgpartner.cz

Telefon: 246 082 015
e-mail: hgp@hgpartner.cz


Paré č.:

| | | | |
|--|---------------------|------------------|----------------------|
| Investor: Povodí Ohře, státní podnik, Bezručova 4219, 430 03 Chomutov | | Datum: | 03/2023 |
| Odpovědný projektant: | Ing. Jaroslav Vrzák | Č. zakázky: | H-22/046 |
| Vypracoval: | Ing. Štěpán Krátký | Změna: | - |
| Akce: OPŠ 07/2021 – Jílovský potok Děčín – Jílové – 8.etapa, ř.km 7,770-9,470 | | Stupeň: DSP/DPS | |
| Název části: DOKUMENTACE OBJEKTŮ | | Část: | D |
| Příloha: PŘÍČNÉ ŘEZY - ČÁST 3 | | Měřítko: 1:50 | Č. přílohy: D.6.1 |


PF 27
km 0,880 00

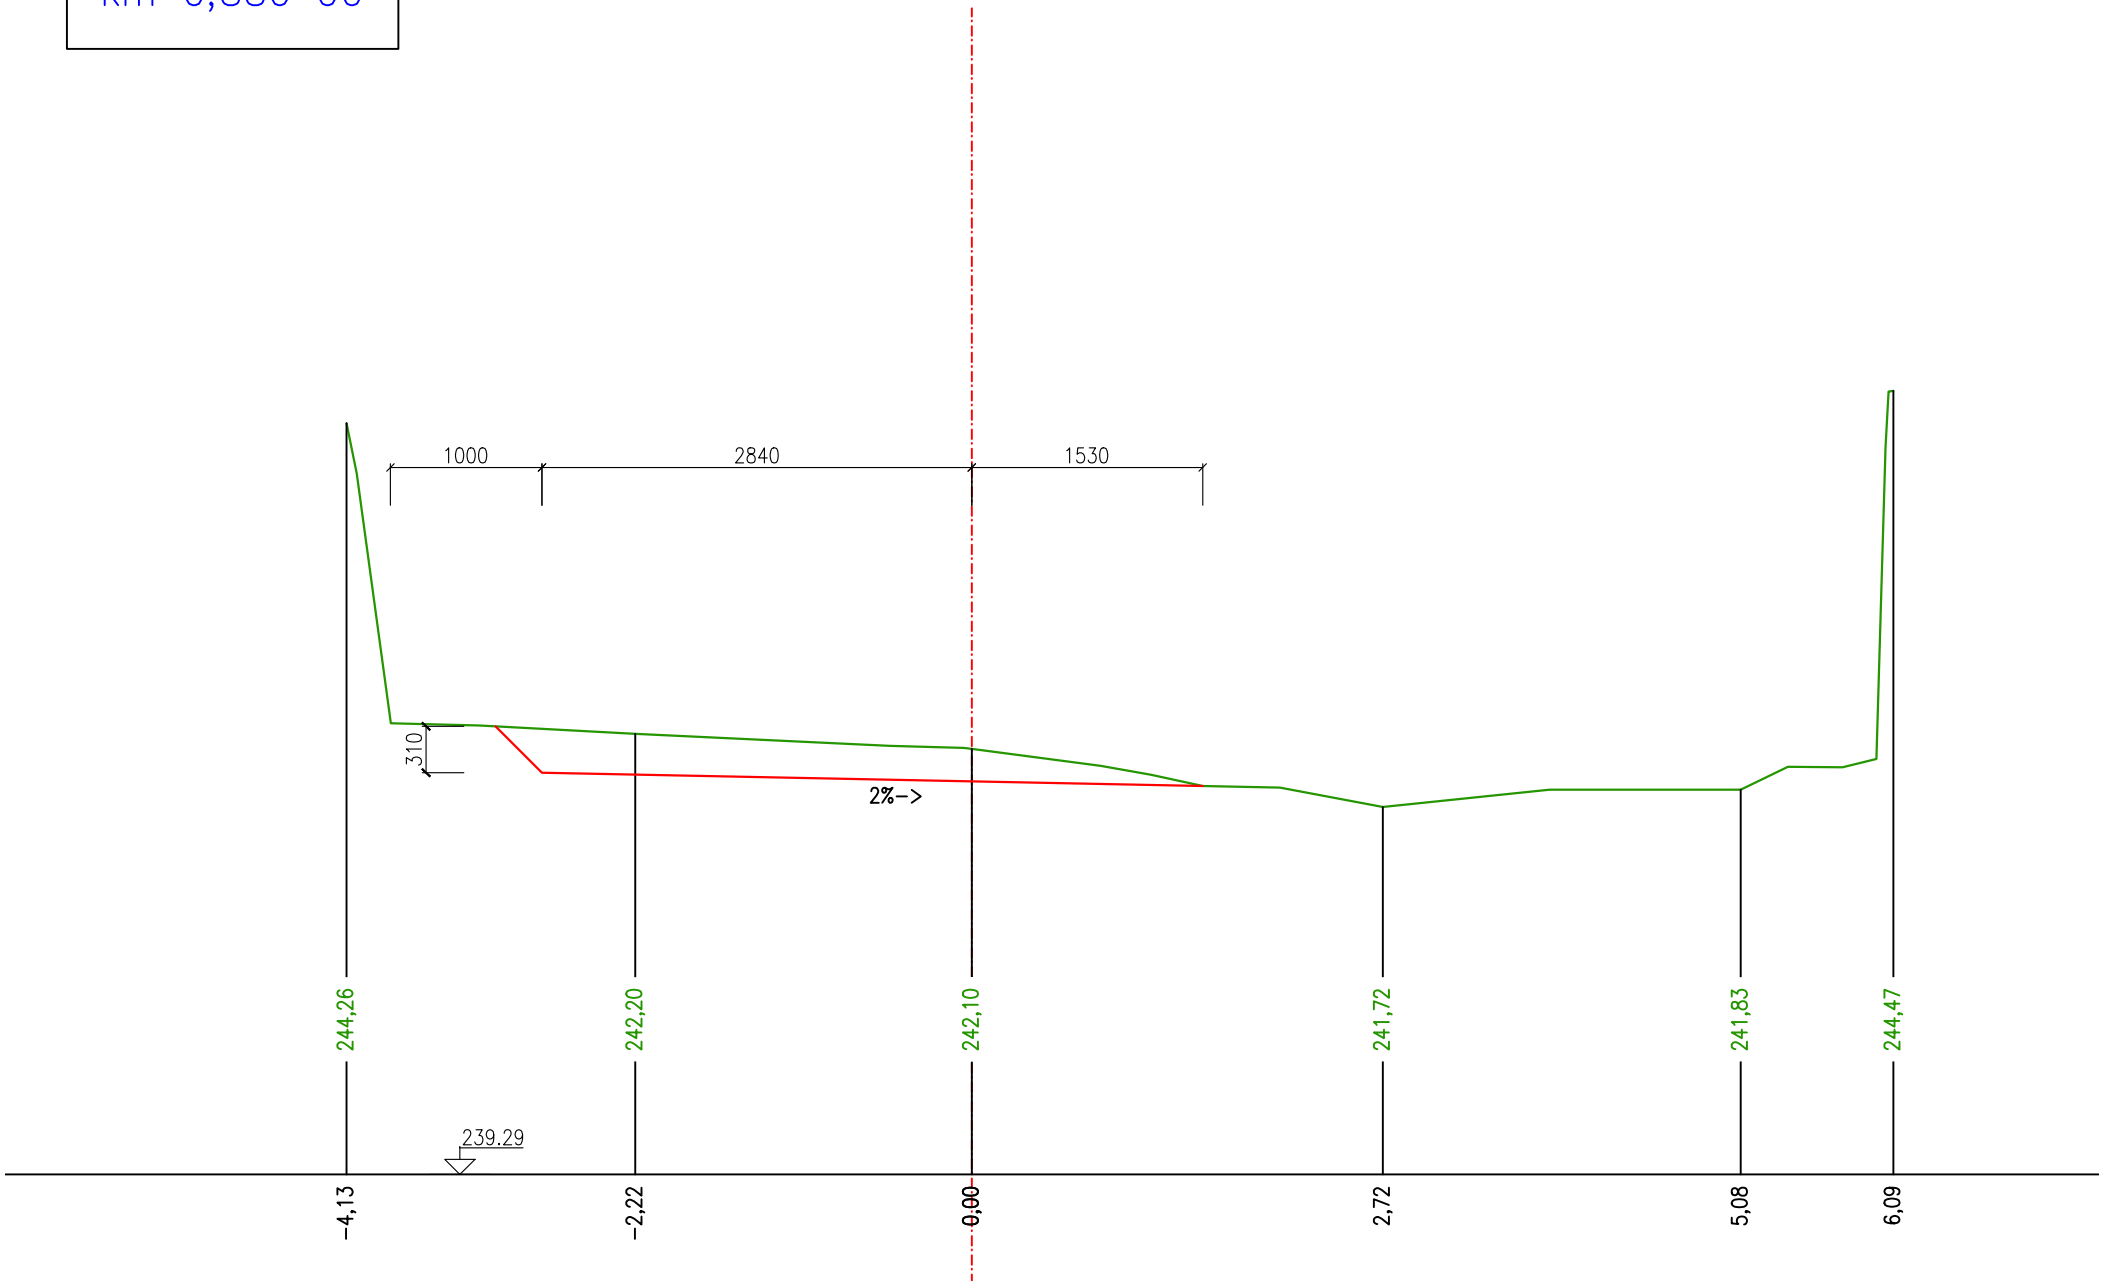


PF 28
km 0,890 00

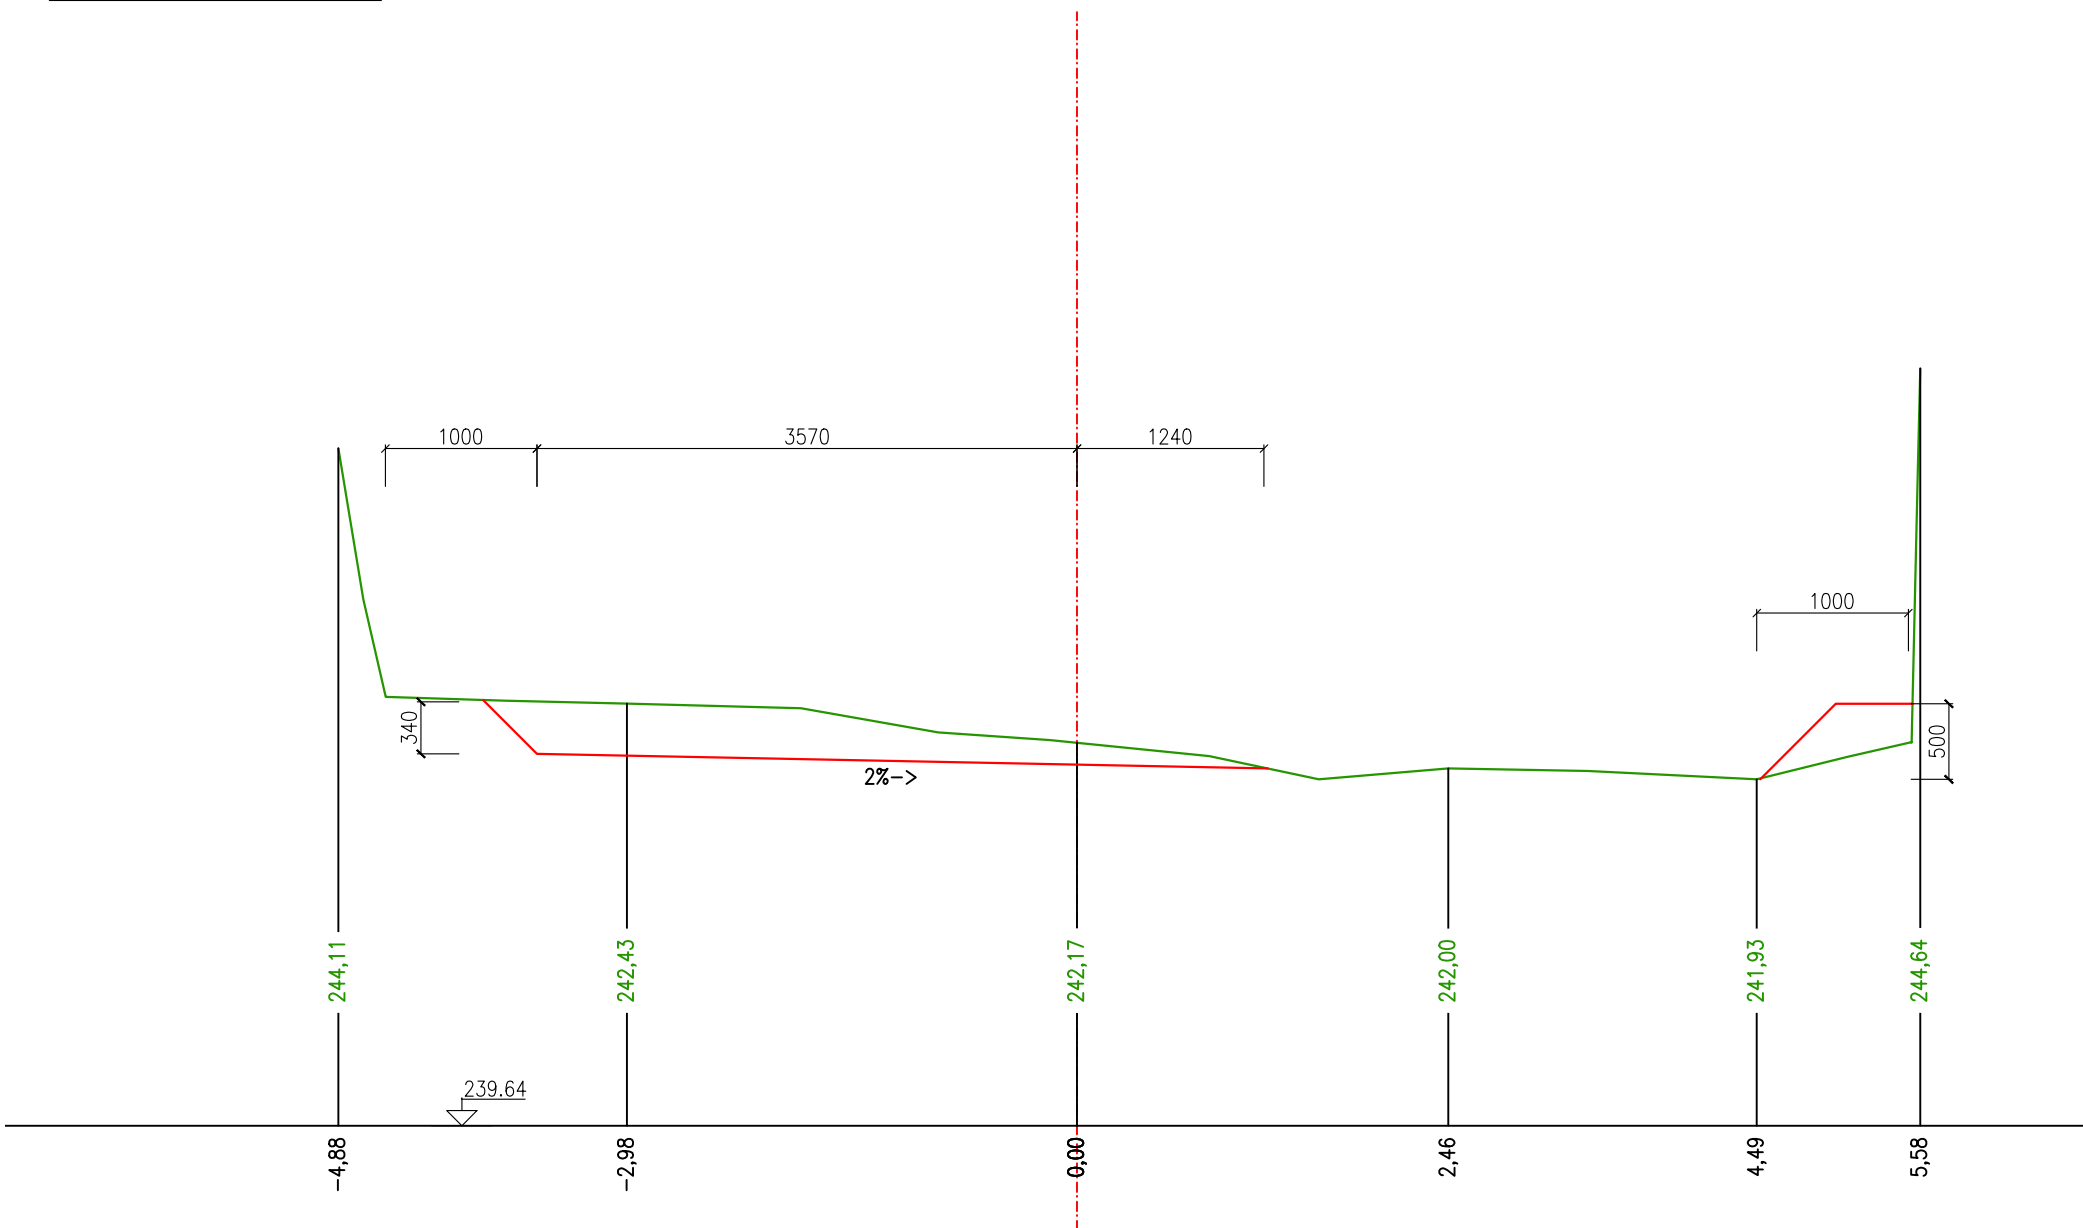


PF 29
km 0,900 00

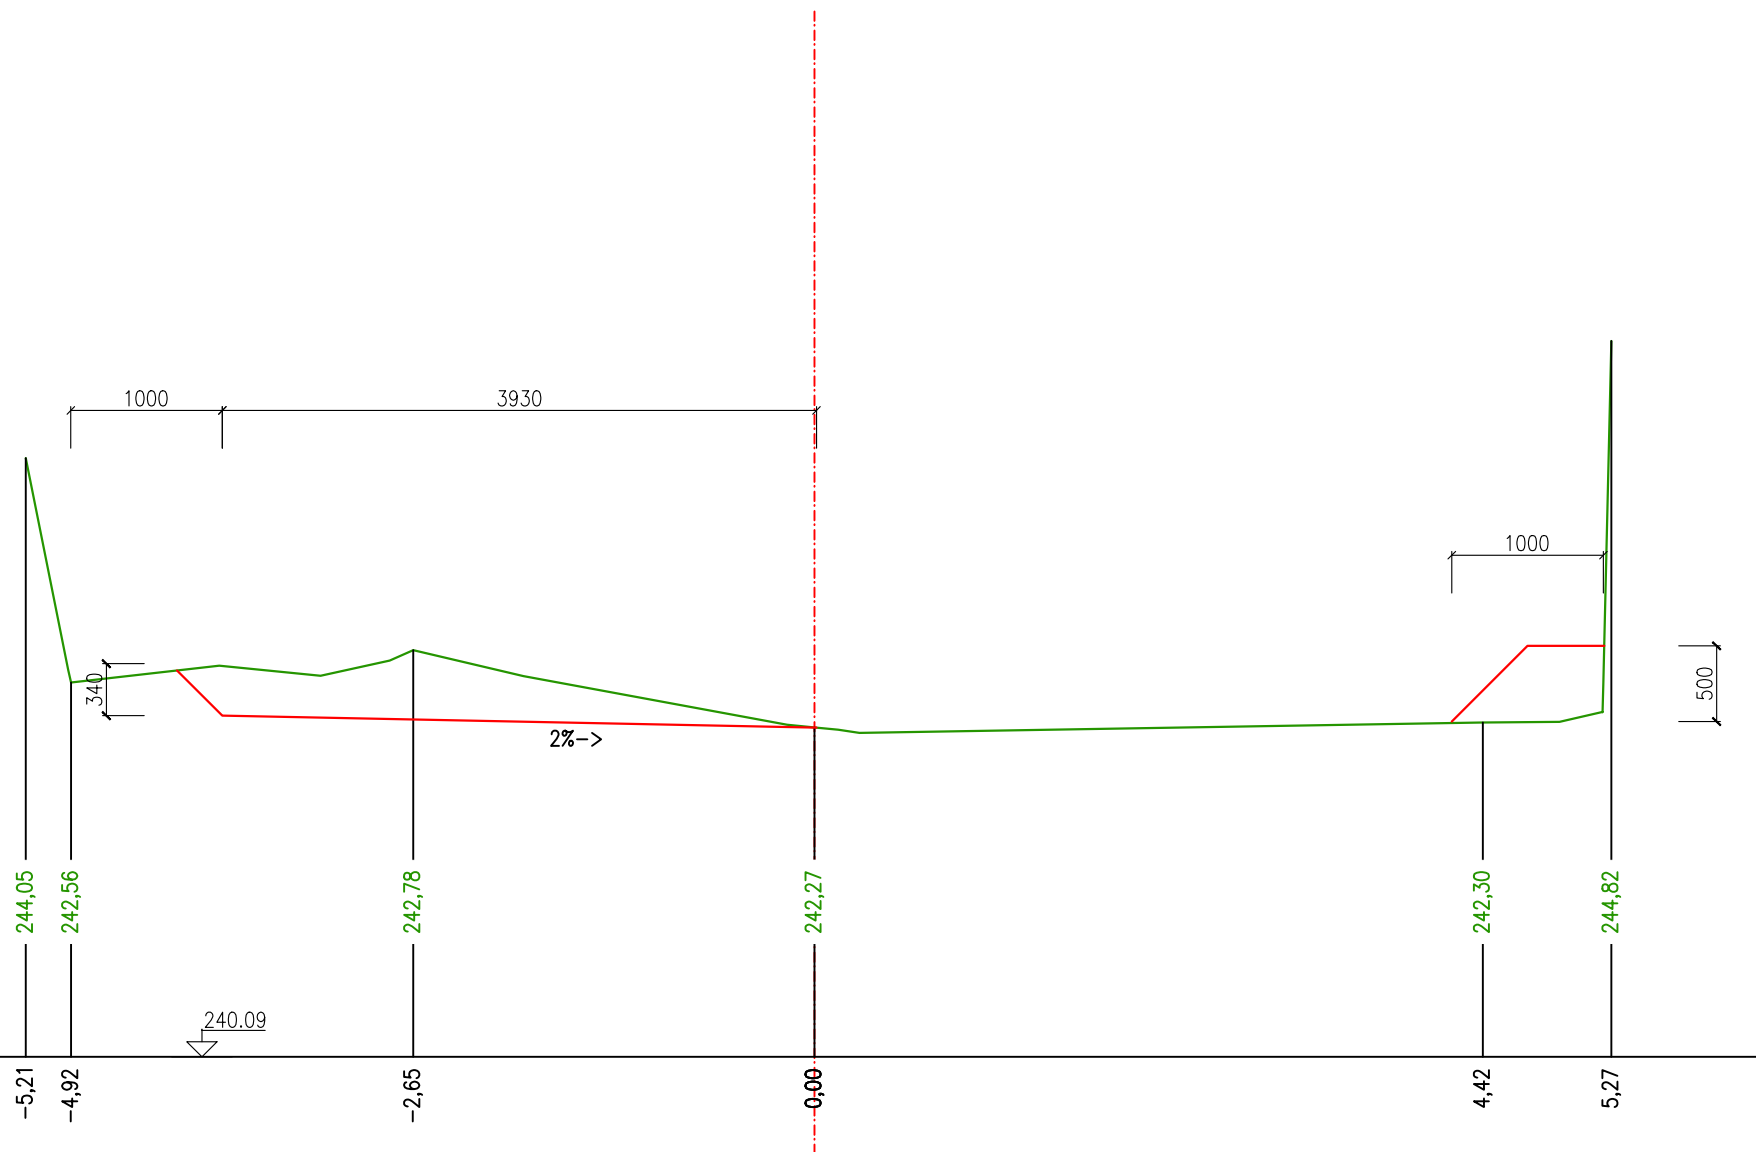


PF 30
km 0,910 00

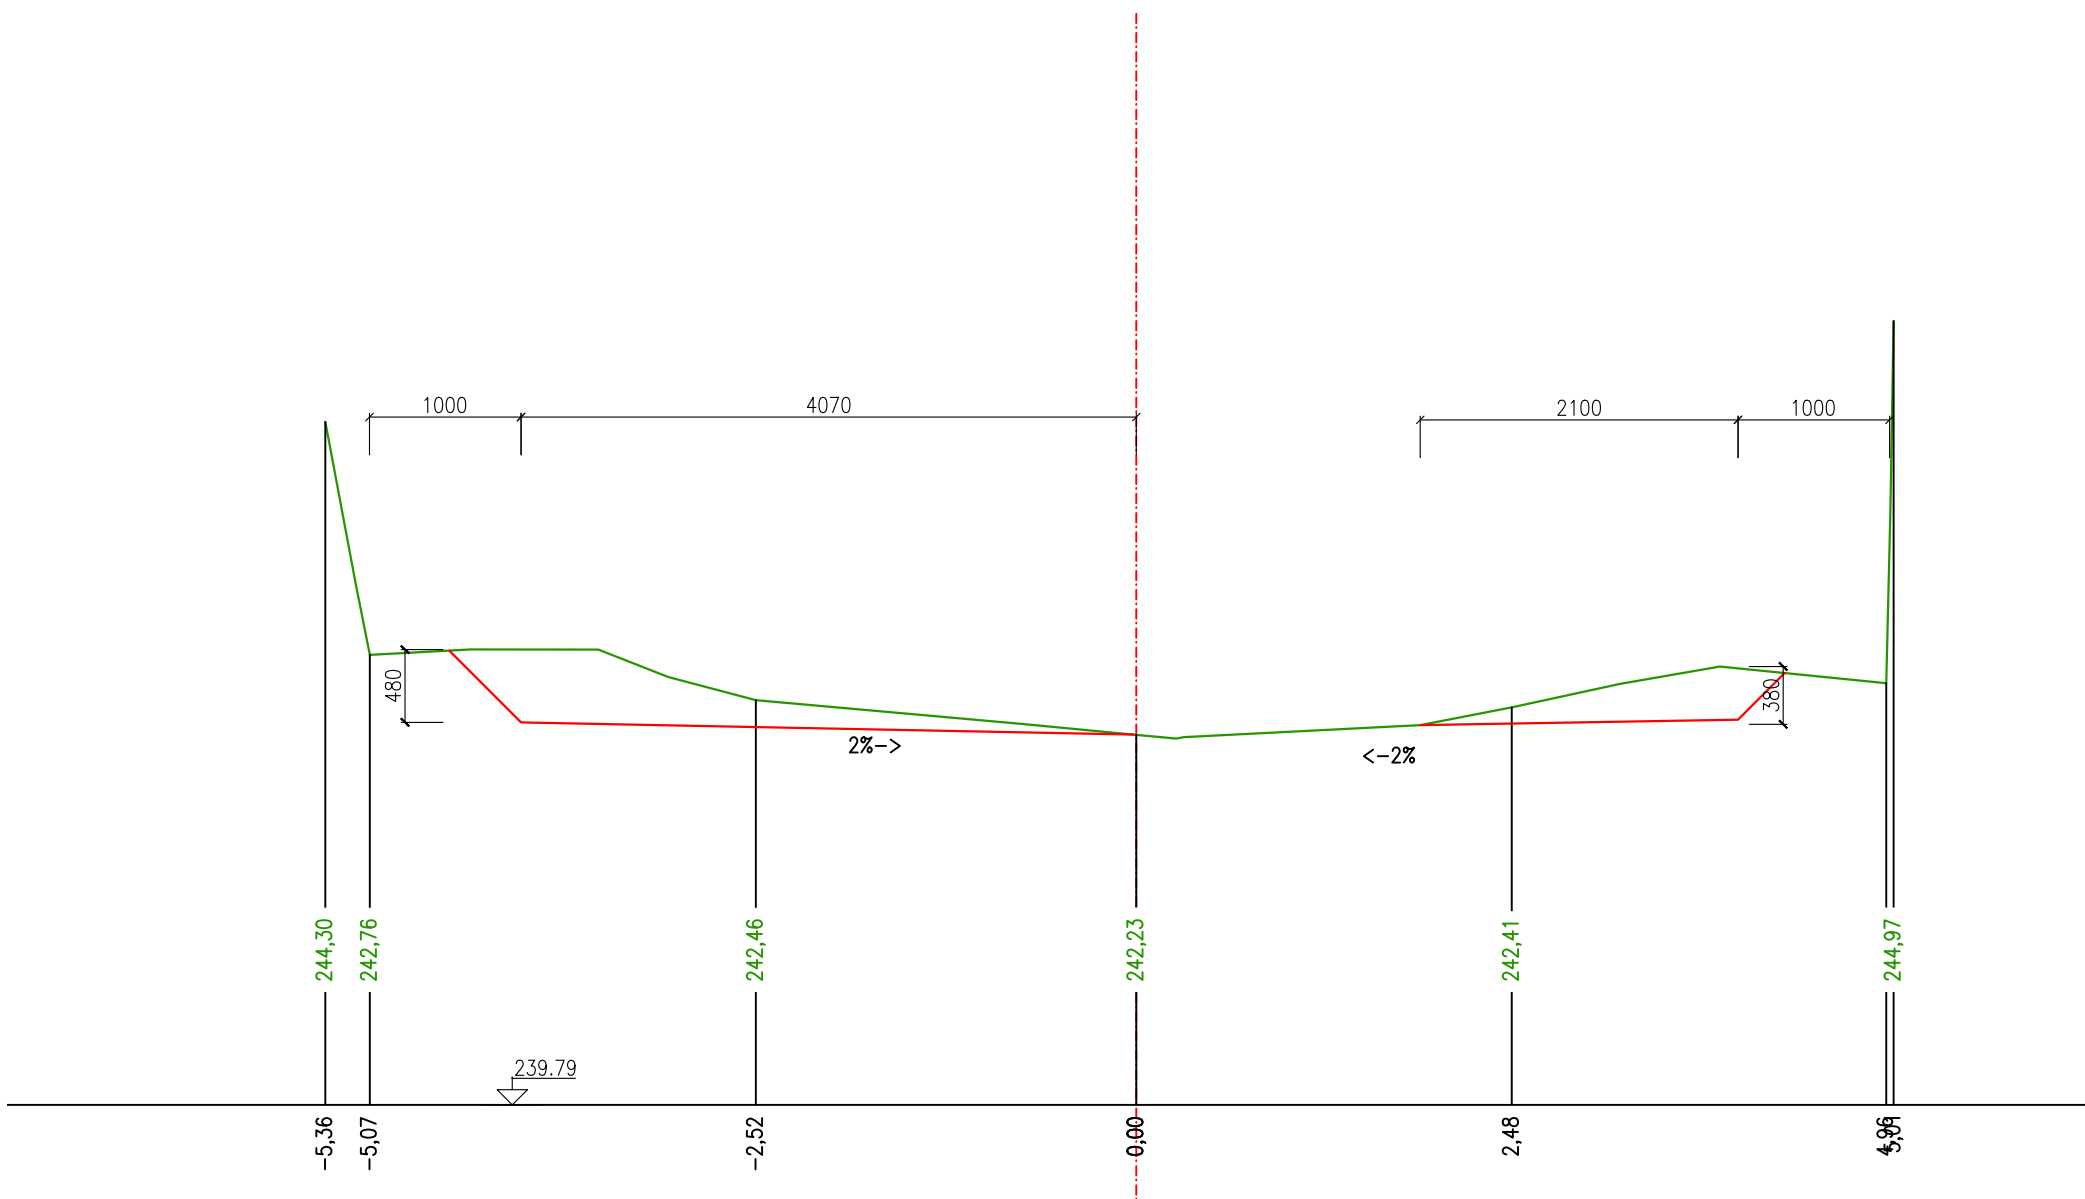


PF 31
km 0,920 00

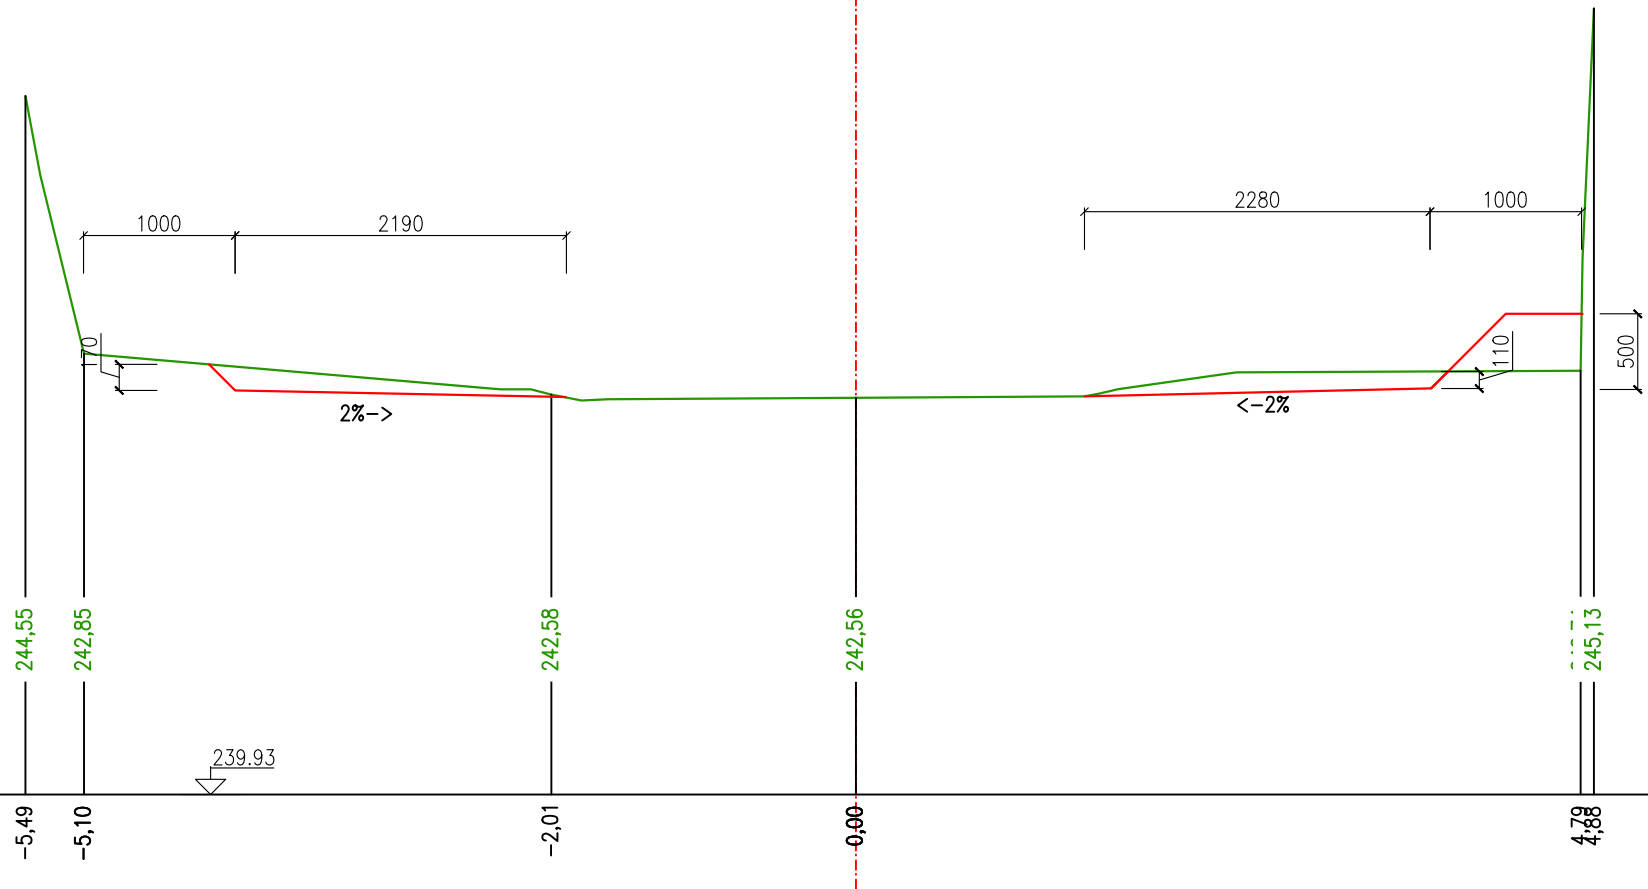

PF 32
km 0,930 00

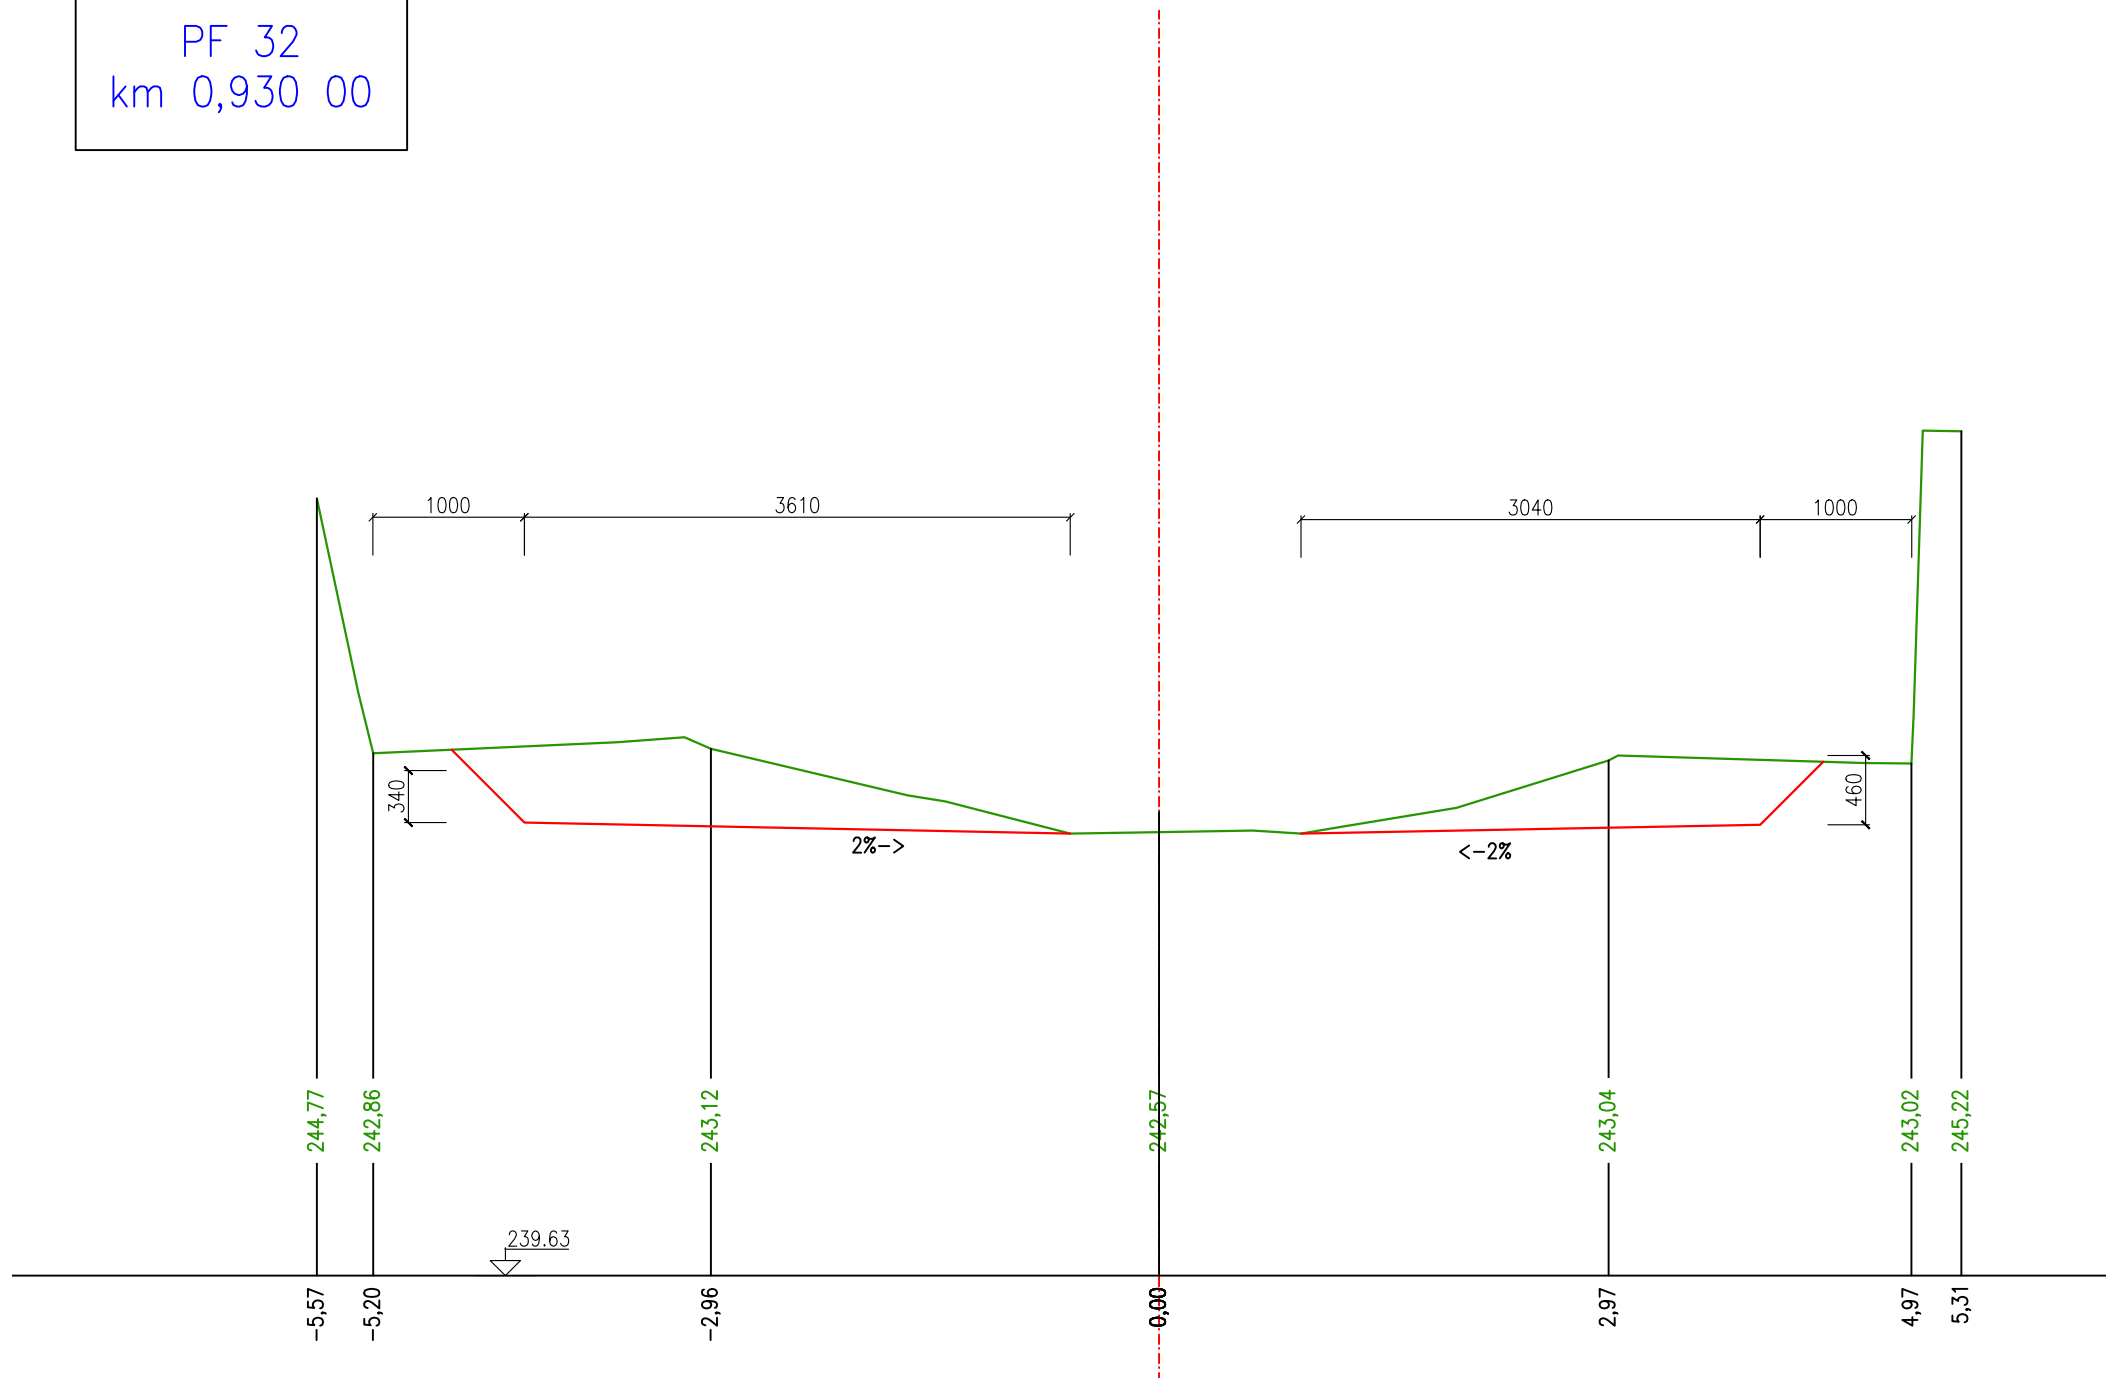

PF 33
km 0,940 00

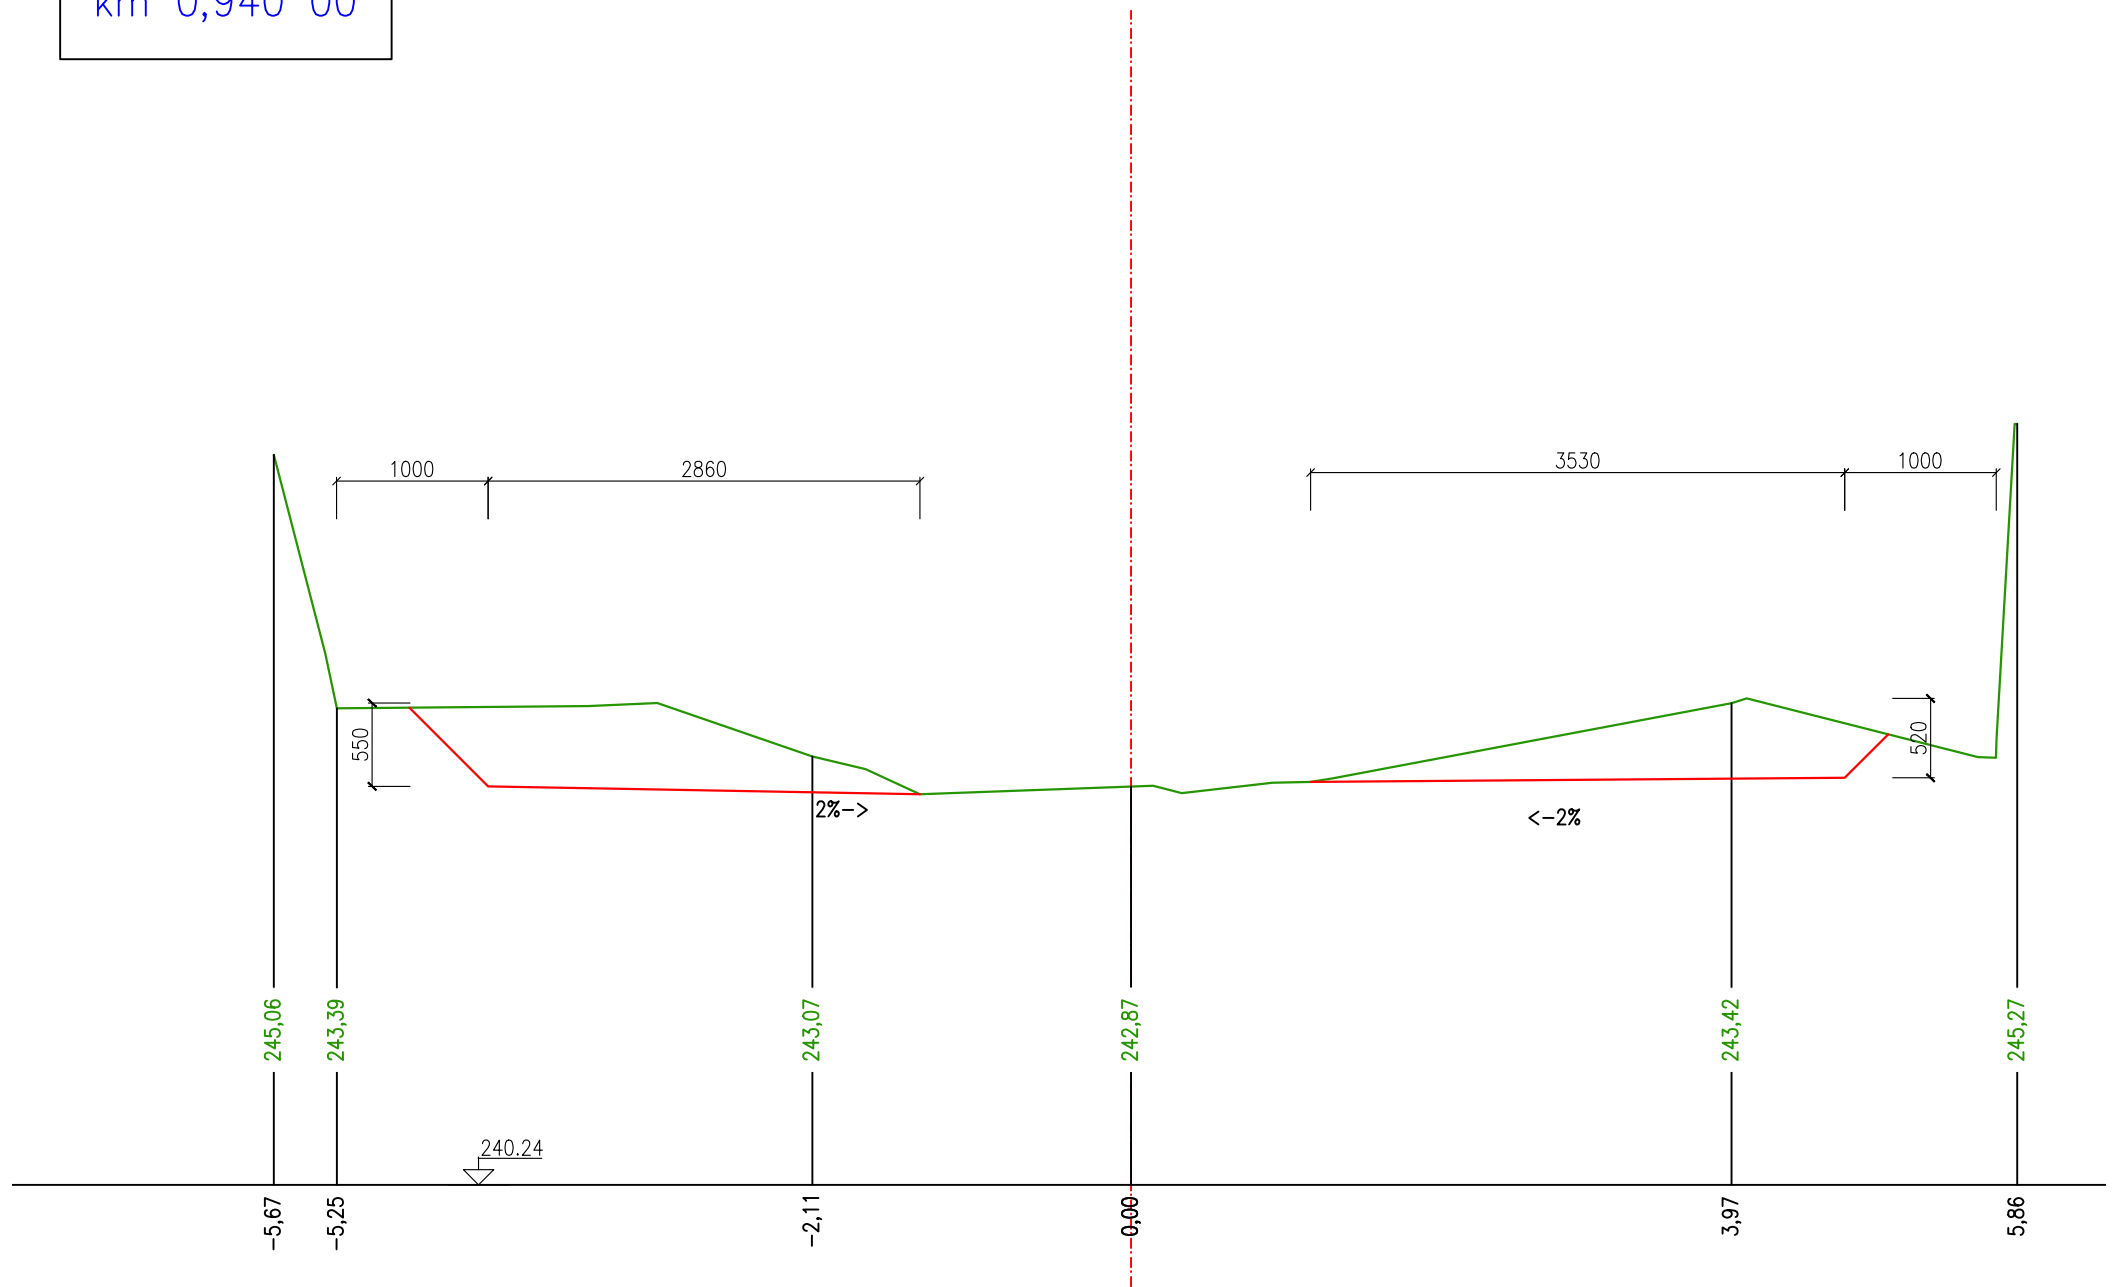

PF 34
km 0,950 00

