



OBNOVA ZÁBRADLÍ V UL. ZA STADIONEM
M 1:10, 1:25


ŘEZ 1:25

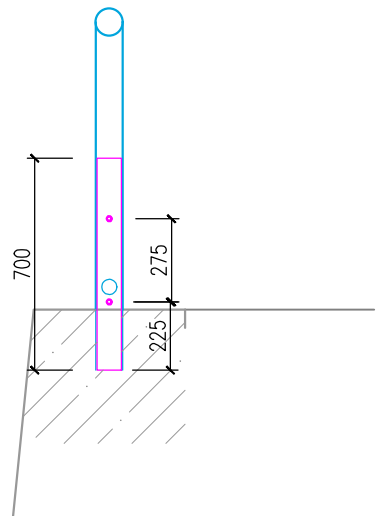

PARAMETRY ZÁBRADLÍ 1:25

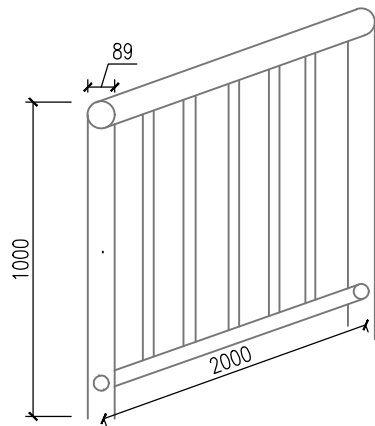

PODÉLNÝ ŘEZ 1:10

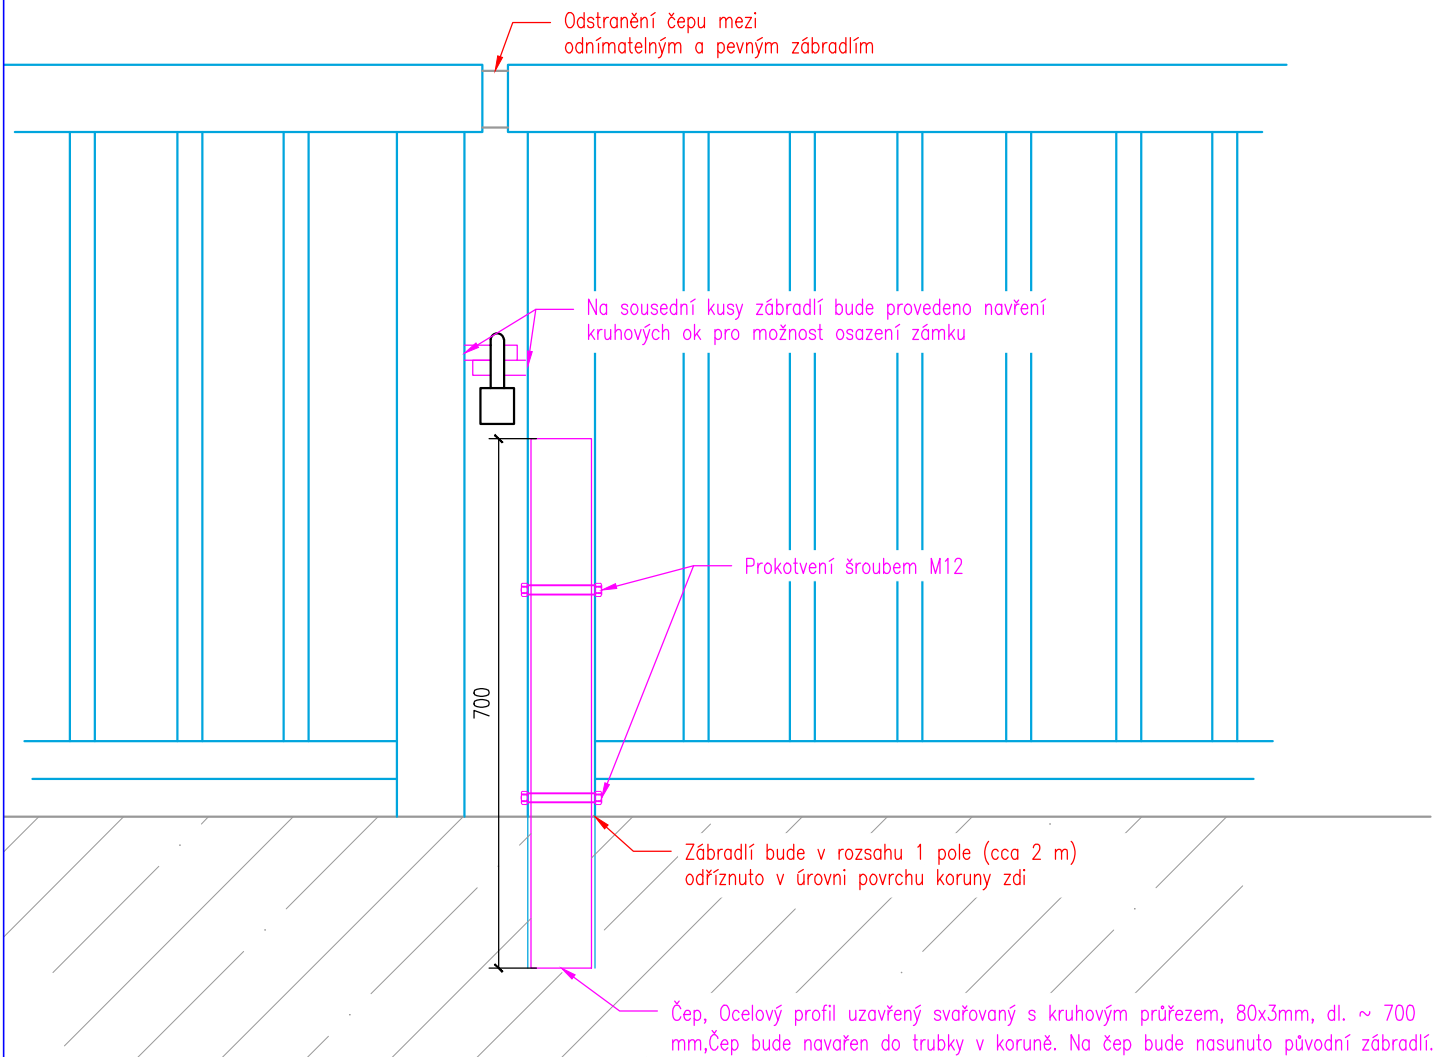

 HG partner s.r.o. Smetanova 200, 250 82 Úvaly www.hgpartner.cz Telefon: 246 082 015 e-mail: hgp@hgpartner.cz			Paré č.:	
Investor: Povodí Ohře, státní podnik, Bezručova 4219, 430 03 Chomutov			Datum:	
Odpovědný projektant:	Ing. Jaroslav Vrzák		Č. zakázky:	H-22/046
Vypracoval:	Ing. Štěpán Krátký		Změna:	-
Akce:	OPŠ 07/2021 – Jílovský potok Děčín – Jílové – 8.etapa, ř.km 7,770-9,470		Stupeň:	DSP
Název části:	DOKUMENTACE OBJEKTŮ		Část:	D
Příloha:	OBNOVA ZÁBRADLÍ V UL. ZA STADIONEM		Měřítko:	1:10, 1:25
			Č. přílohy:	D.11