



HG partner s.r.o.


Smetanova 200, 250 82 Úvaly
www.hgpartner.cz

Telefon: 246 082 015
e-mail: hgp@hgpartner.cz


Paré č.:

Investor: Povodí Ohře, státní podnik, Bezručova 4219, 430 03 Chomutov		Datum:	03/2023
Odpovědný projektant:	Ing. Jaroslav Vrzák	Č. zakázky:	H-22/046
Vypracoval:	Ing. Štěpán Krátký	Změna:	-
Akce: OPŠ 07/2021 – Jílovský potok Děčín – Jílové – 8.etapa, ř.km 7,770-9,470		Stupeň: DSP/DPS	
Název části: DOKUMENTACE OBJEKTŮ		Část:	D
Příloha: PŘÍČNÉ ŘEZY - ČÁST 2		Měřítko: 1:50	Č. přílohy: D.6.1


PF 6
km 0,520 00

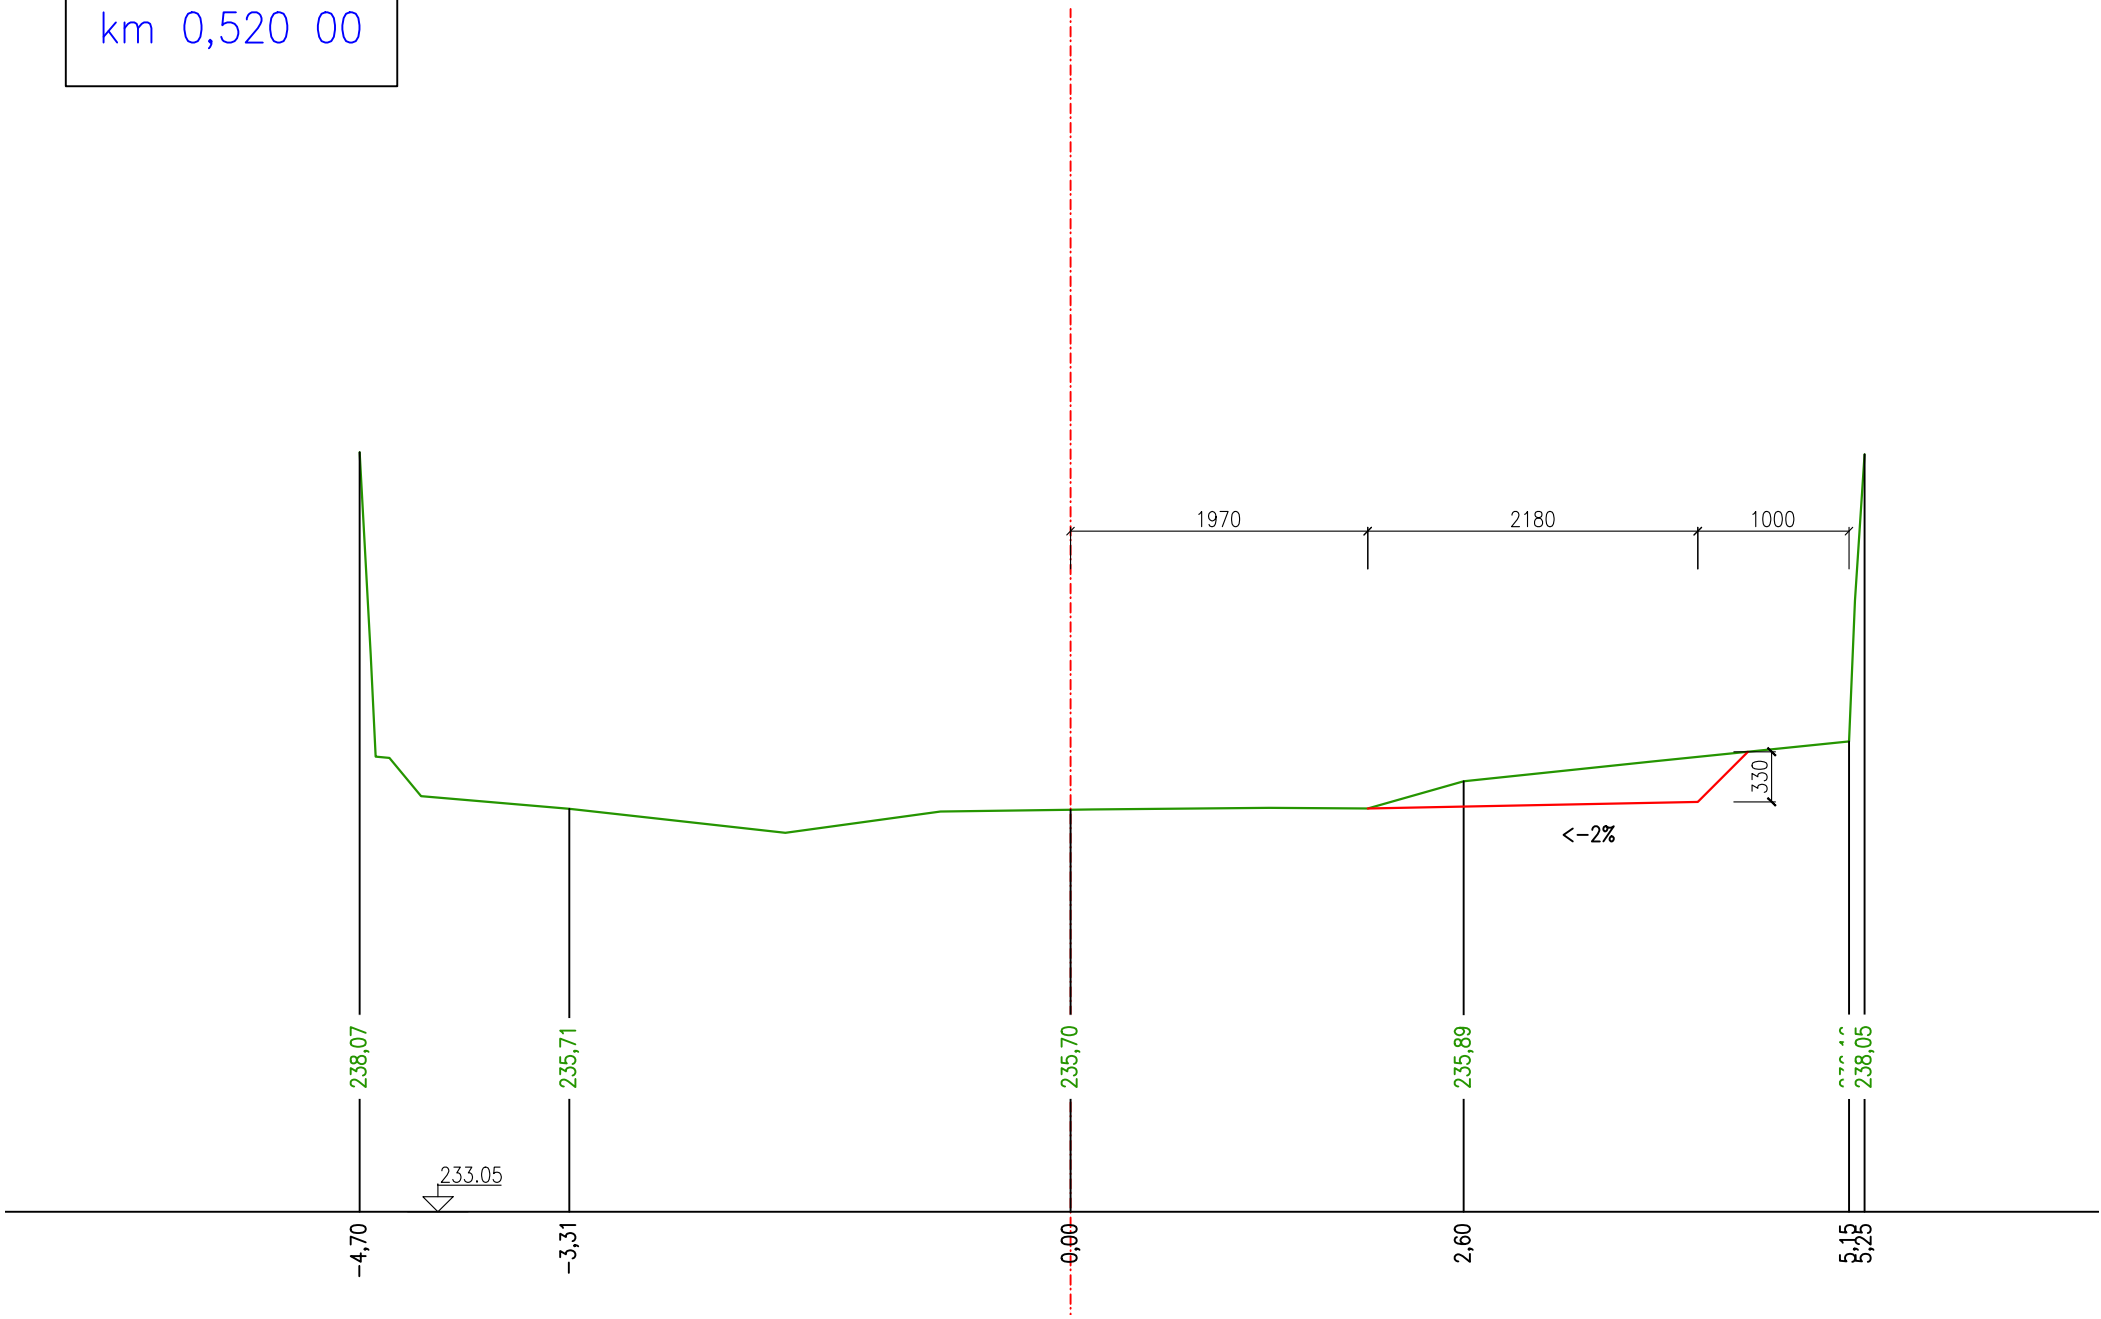


PF 7
km 0,530 00

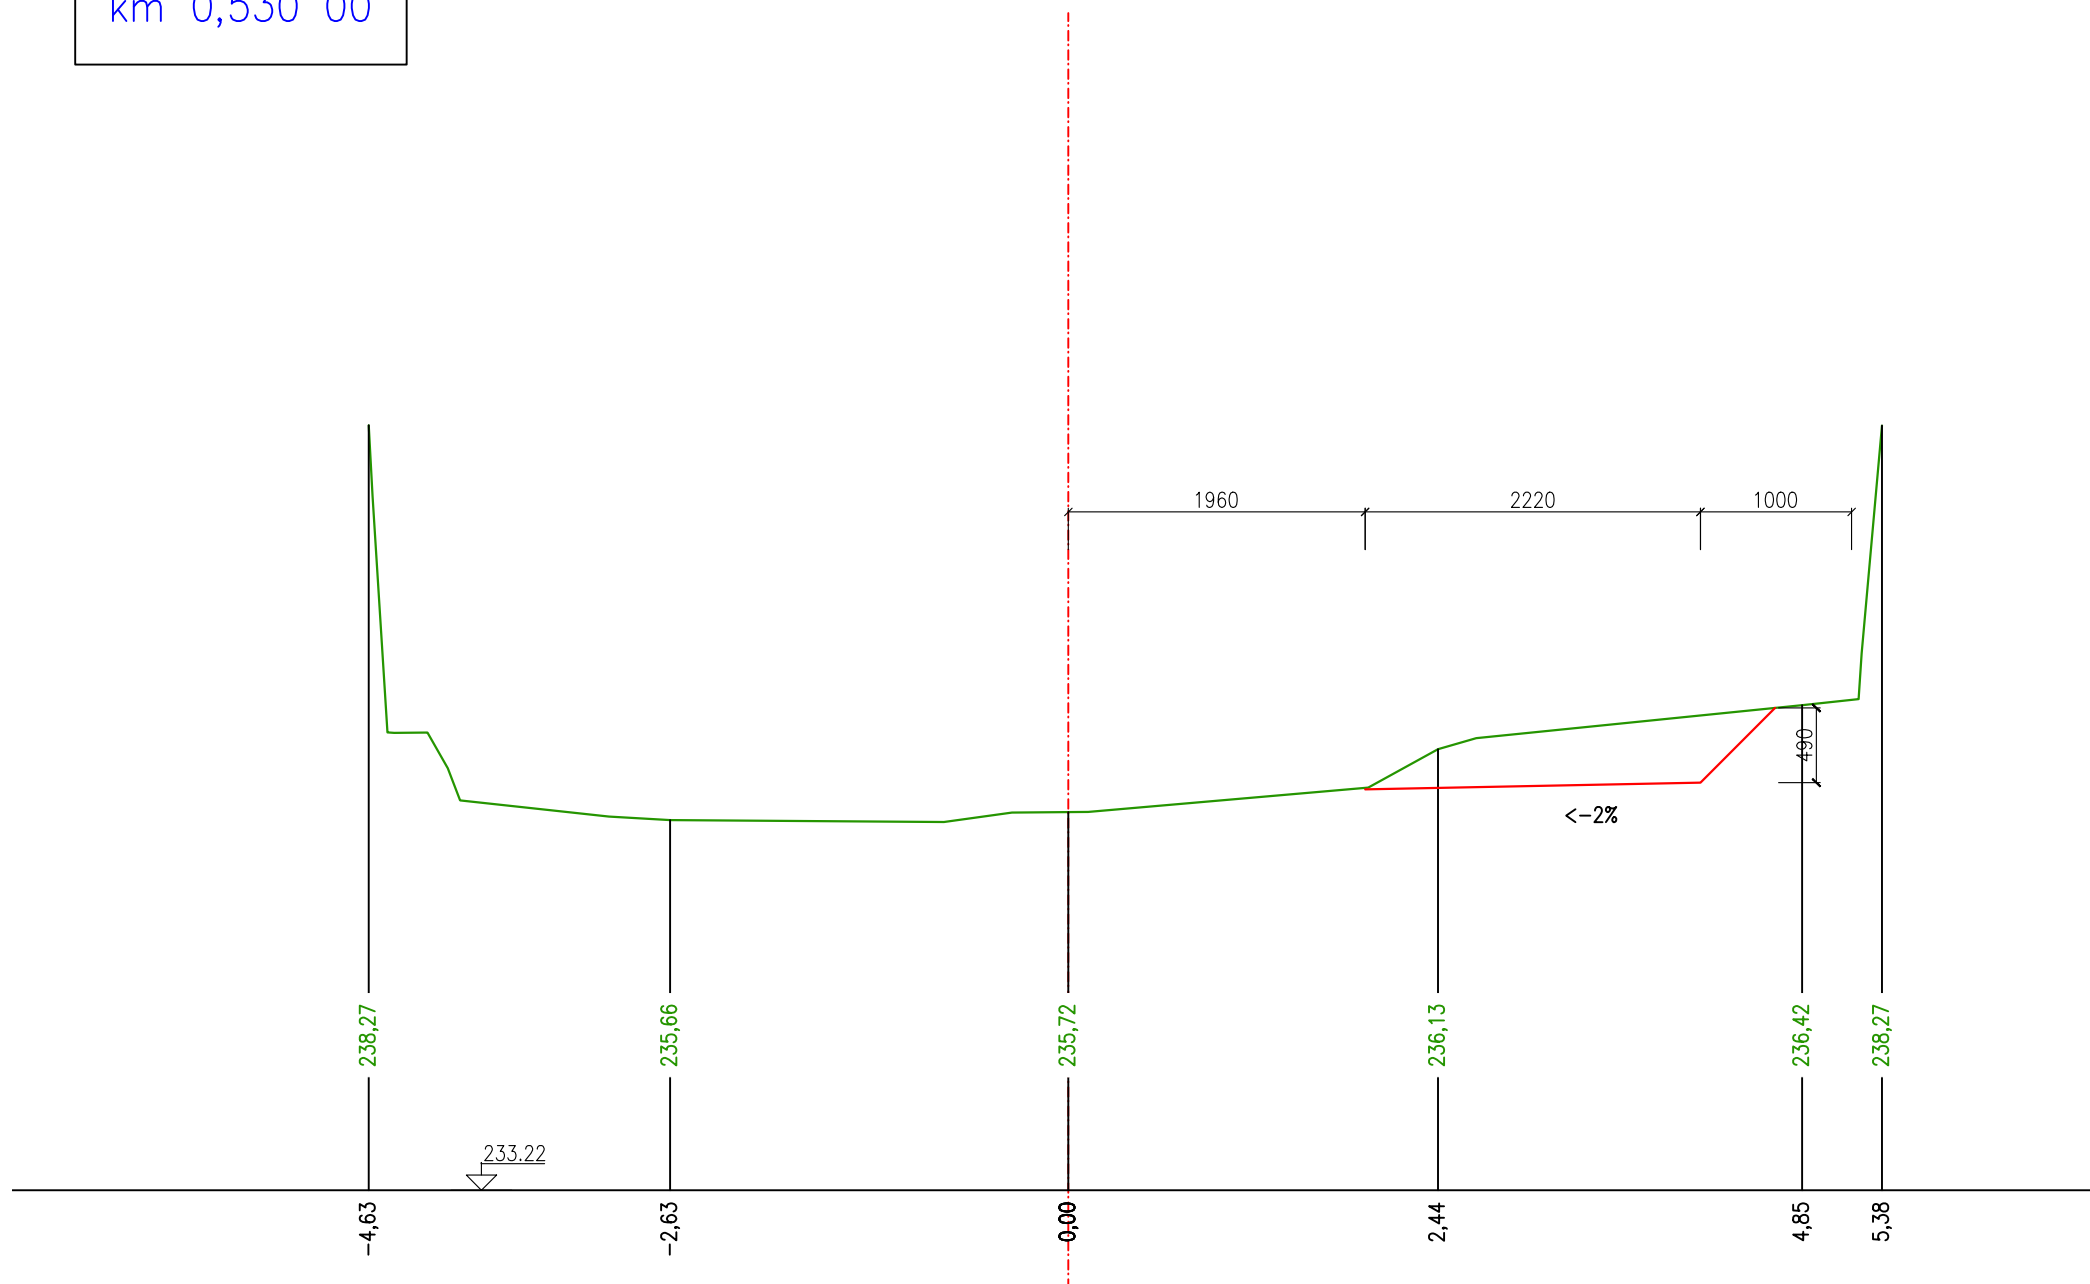


PF 8
km 0,540 00

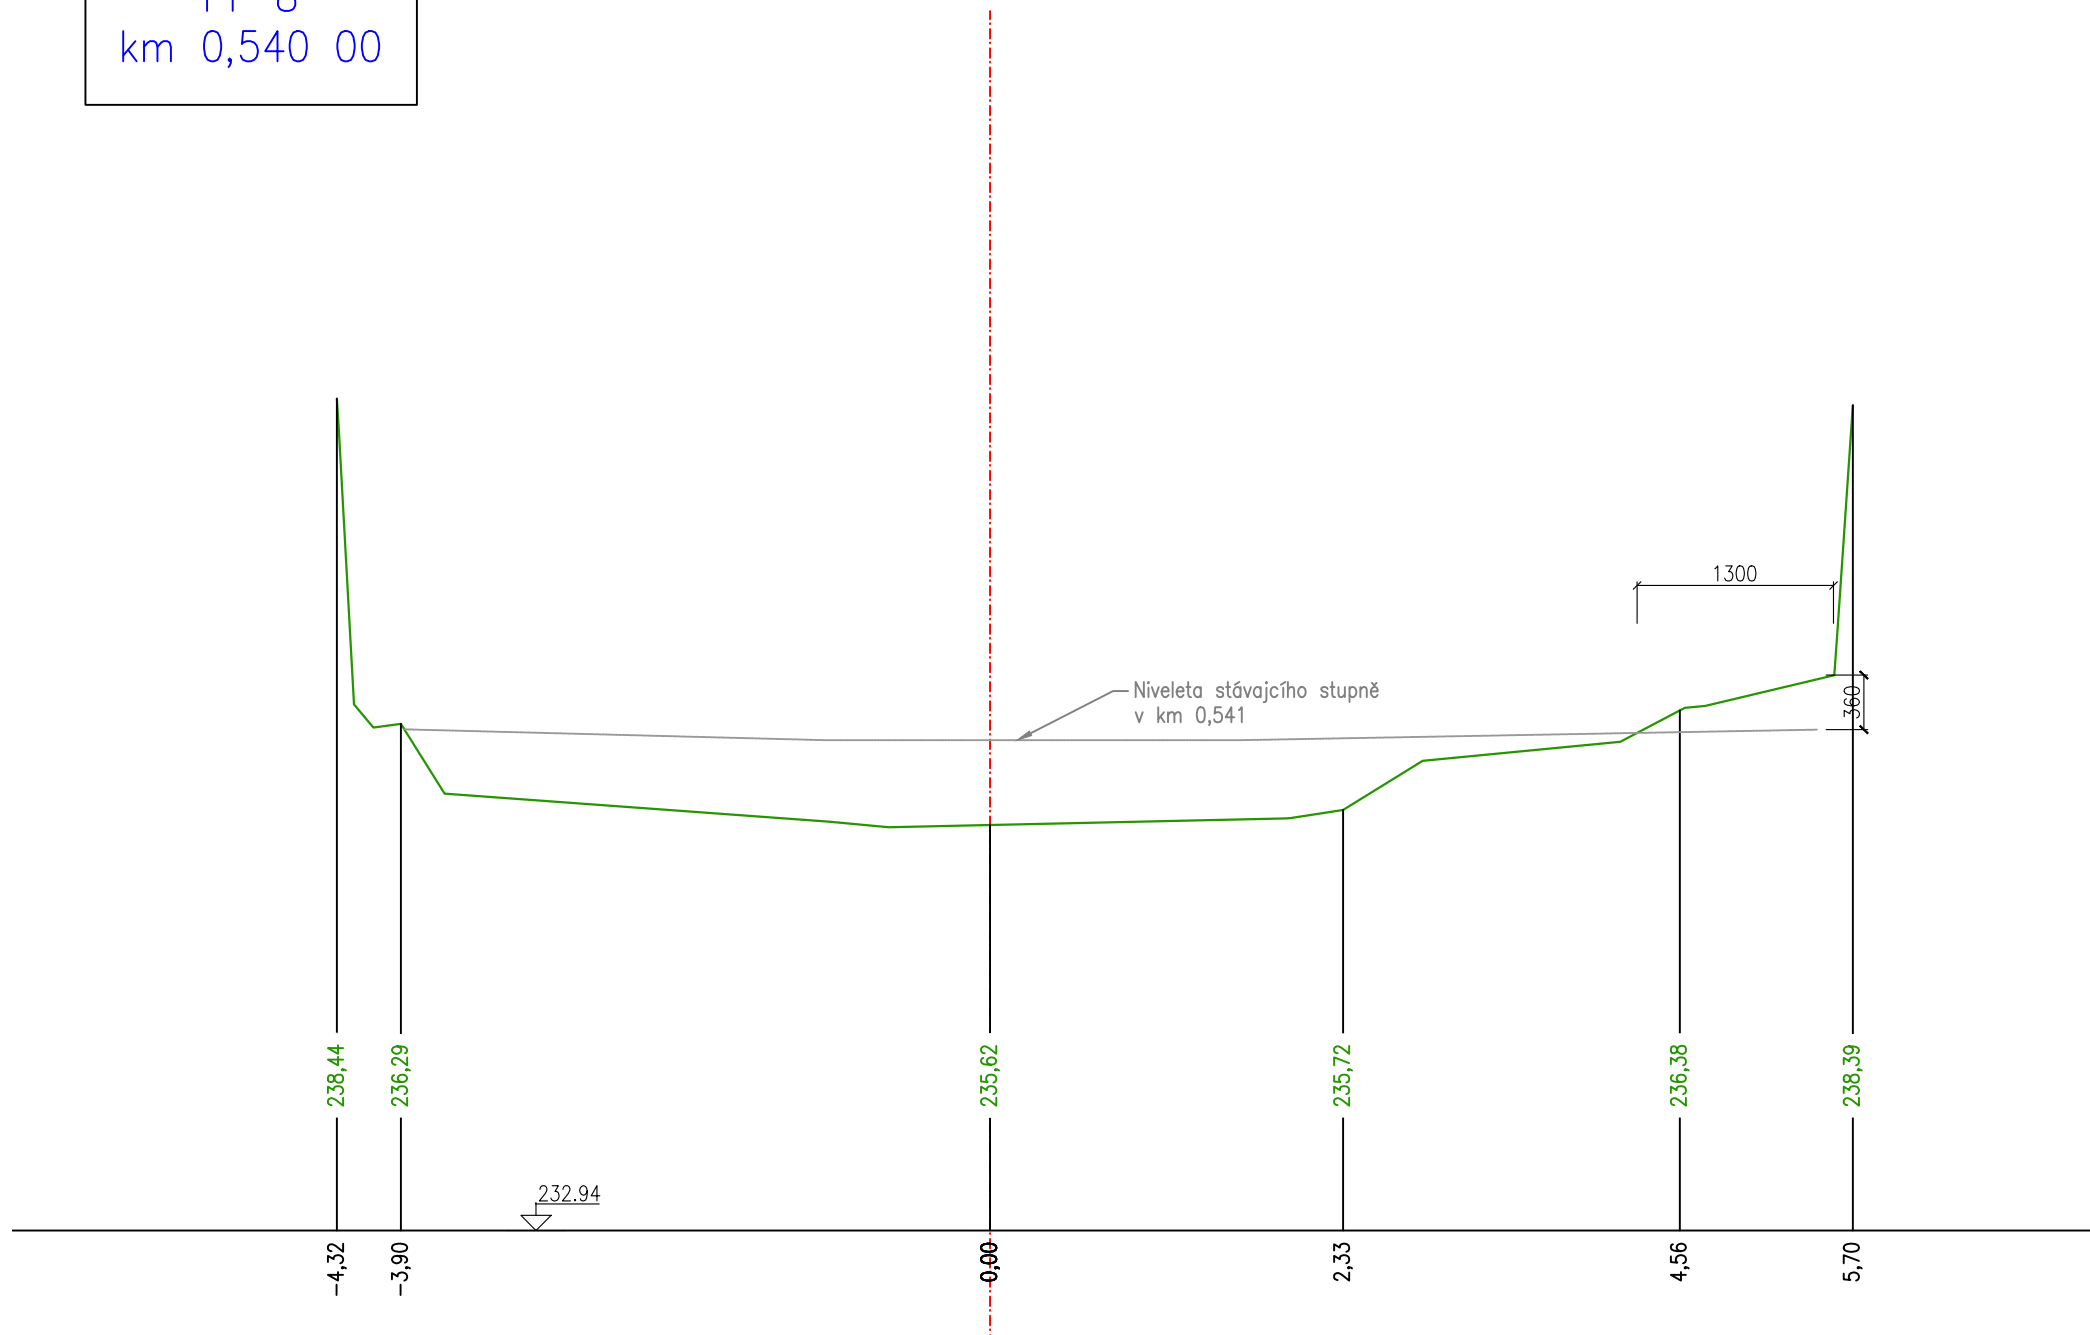


PF 9
km 0,550 00

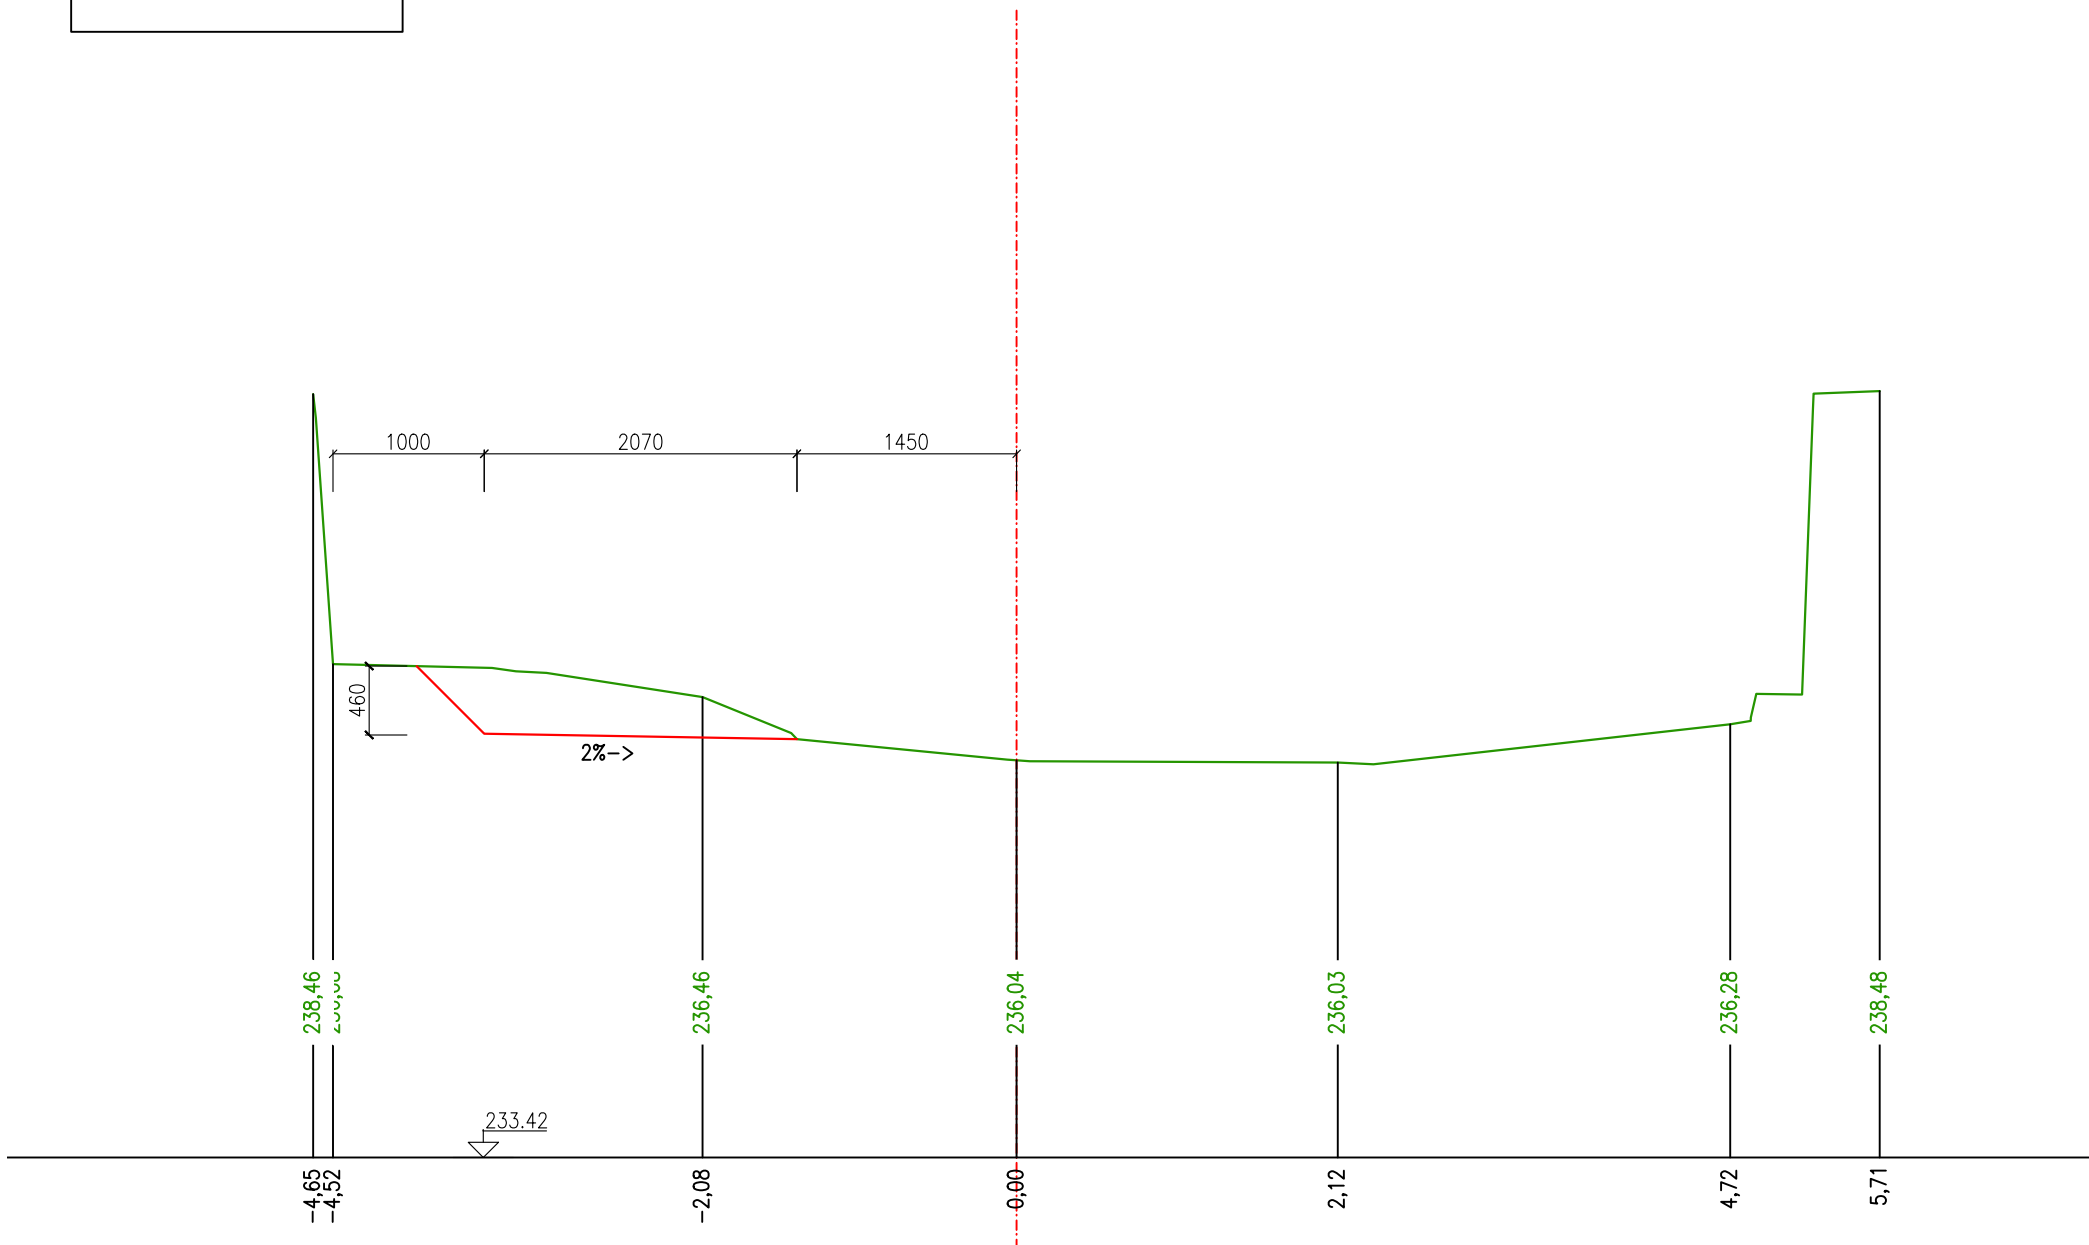


PF 10
km 0,560 00

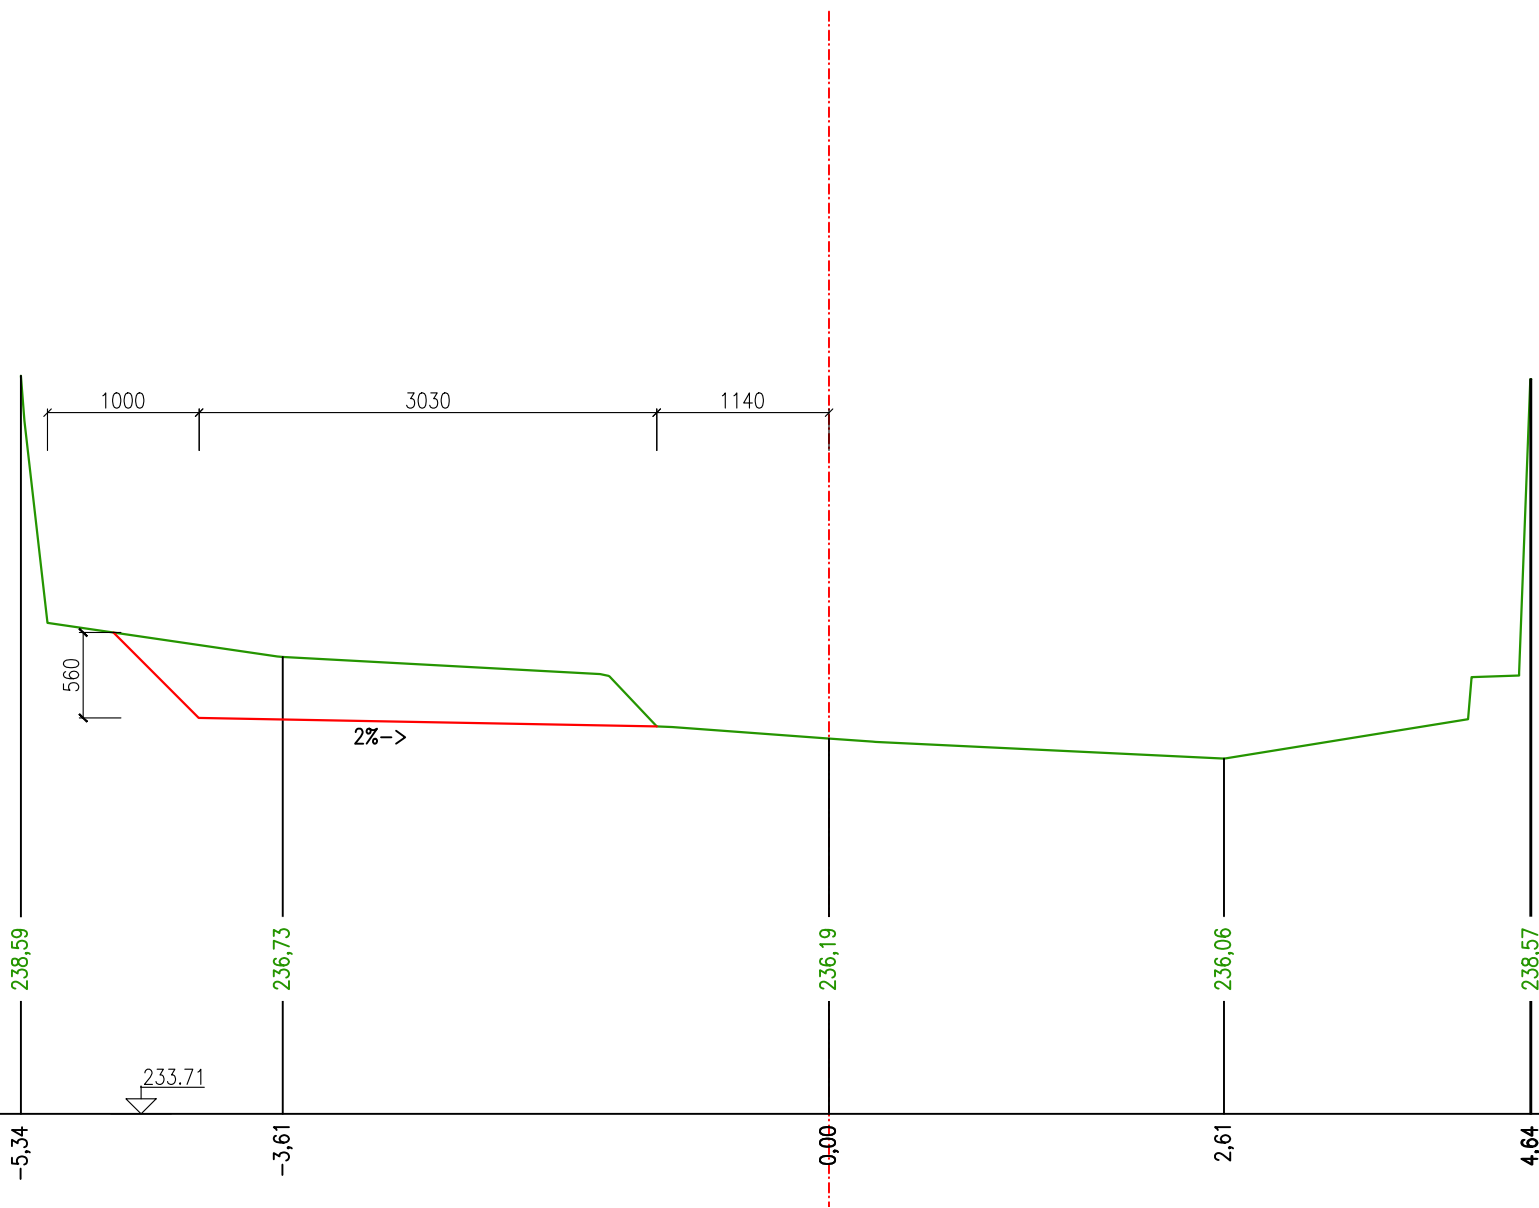


PF 11
km 0,570 00

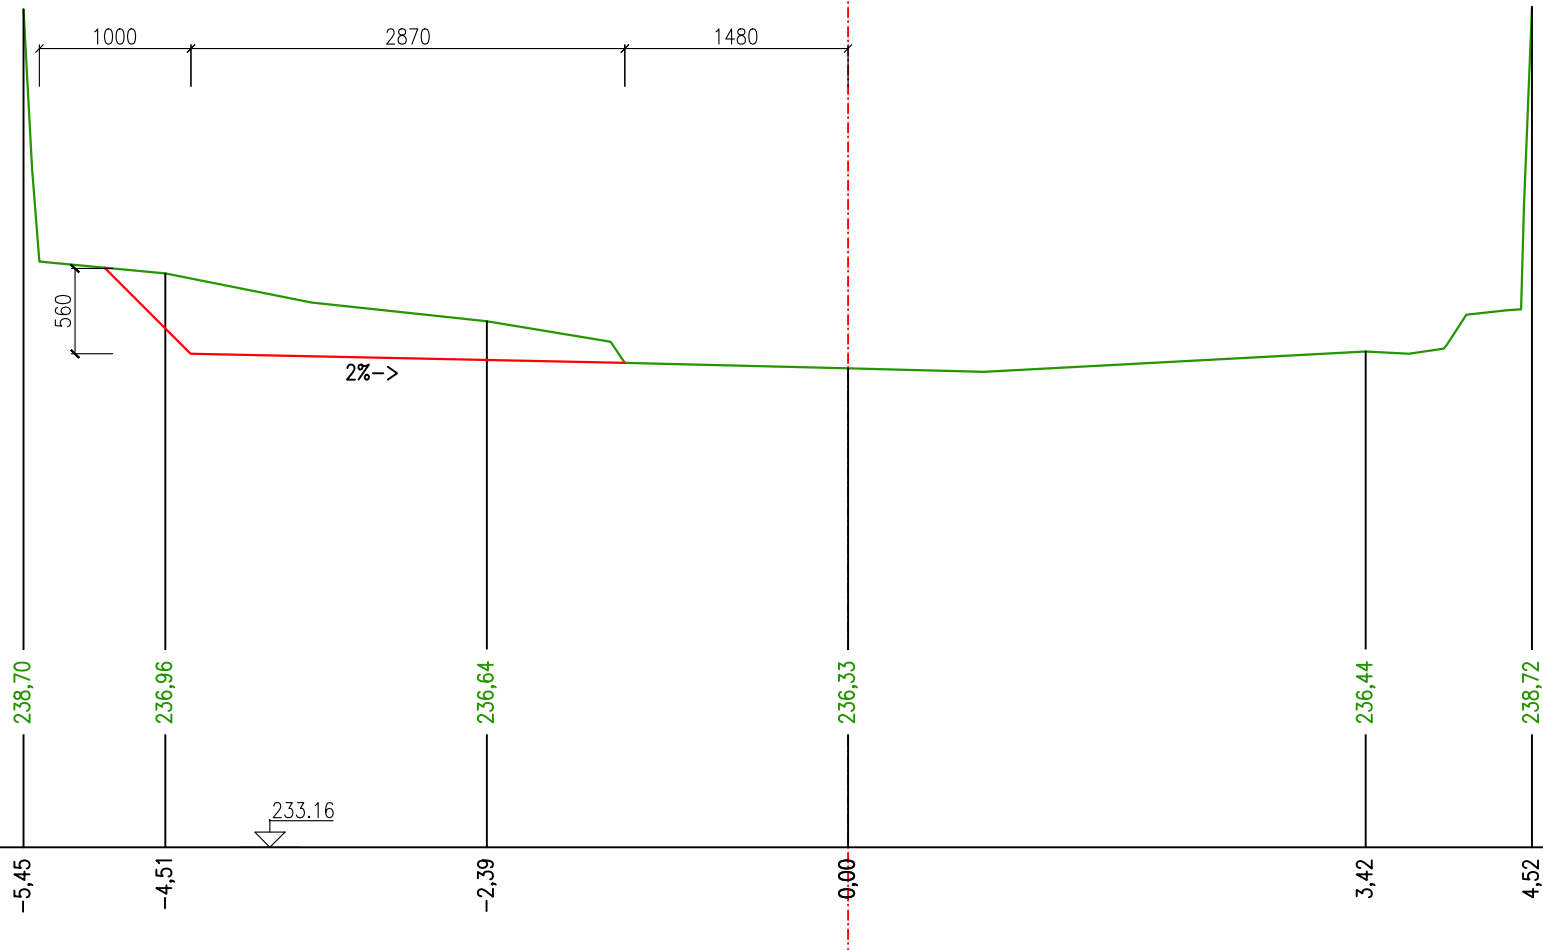


PF 12
km 0,580 00

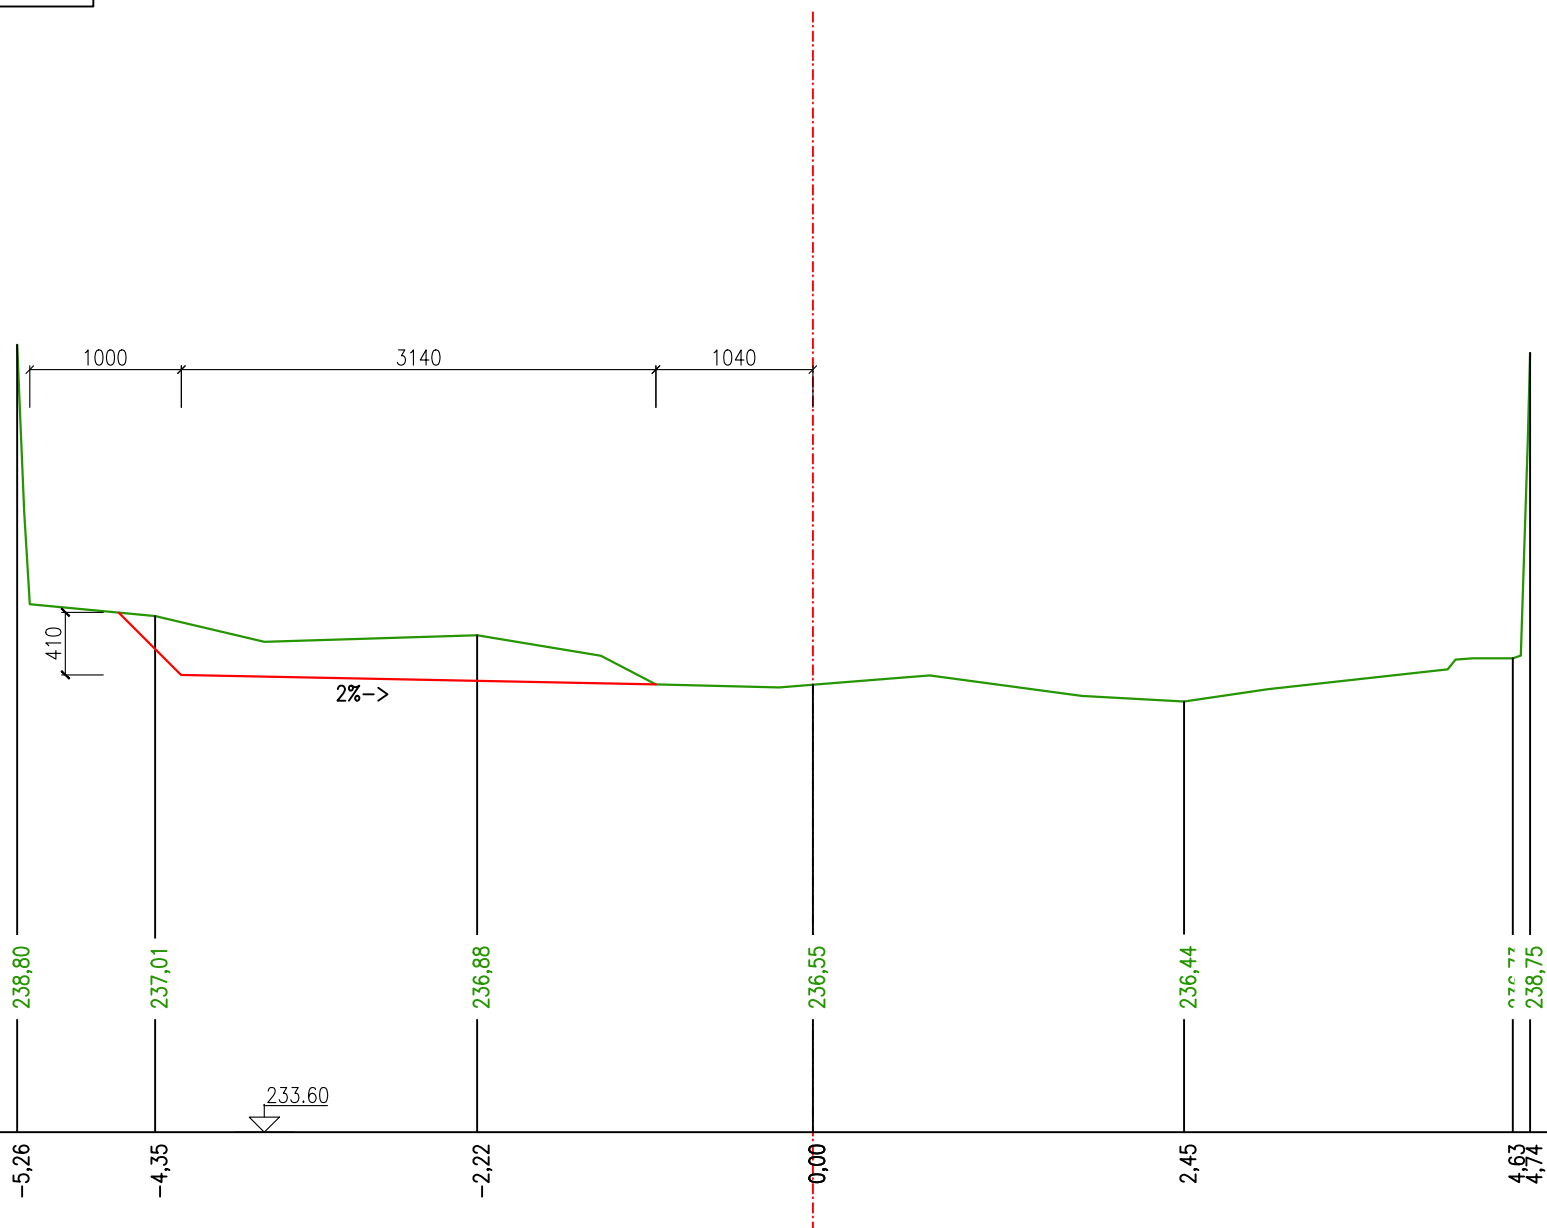


PF 13
km 0,590 00

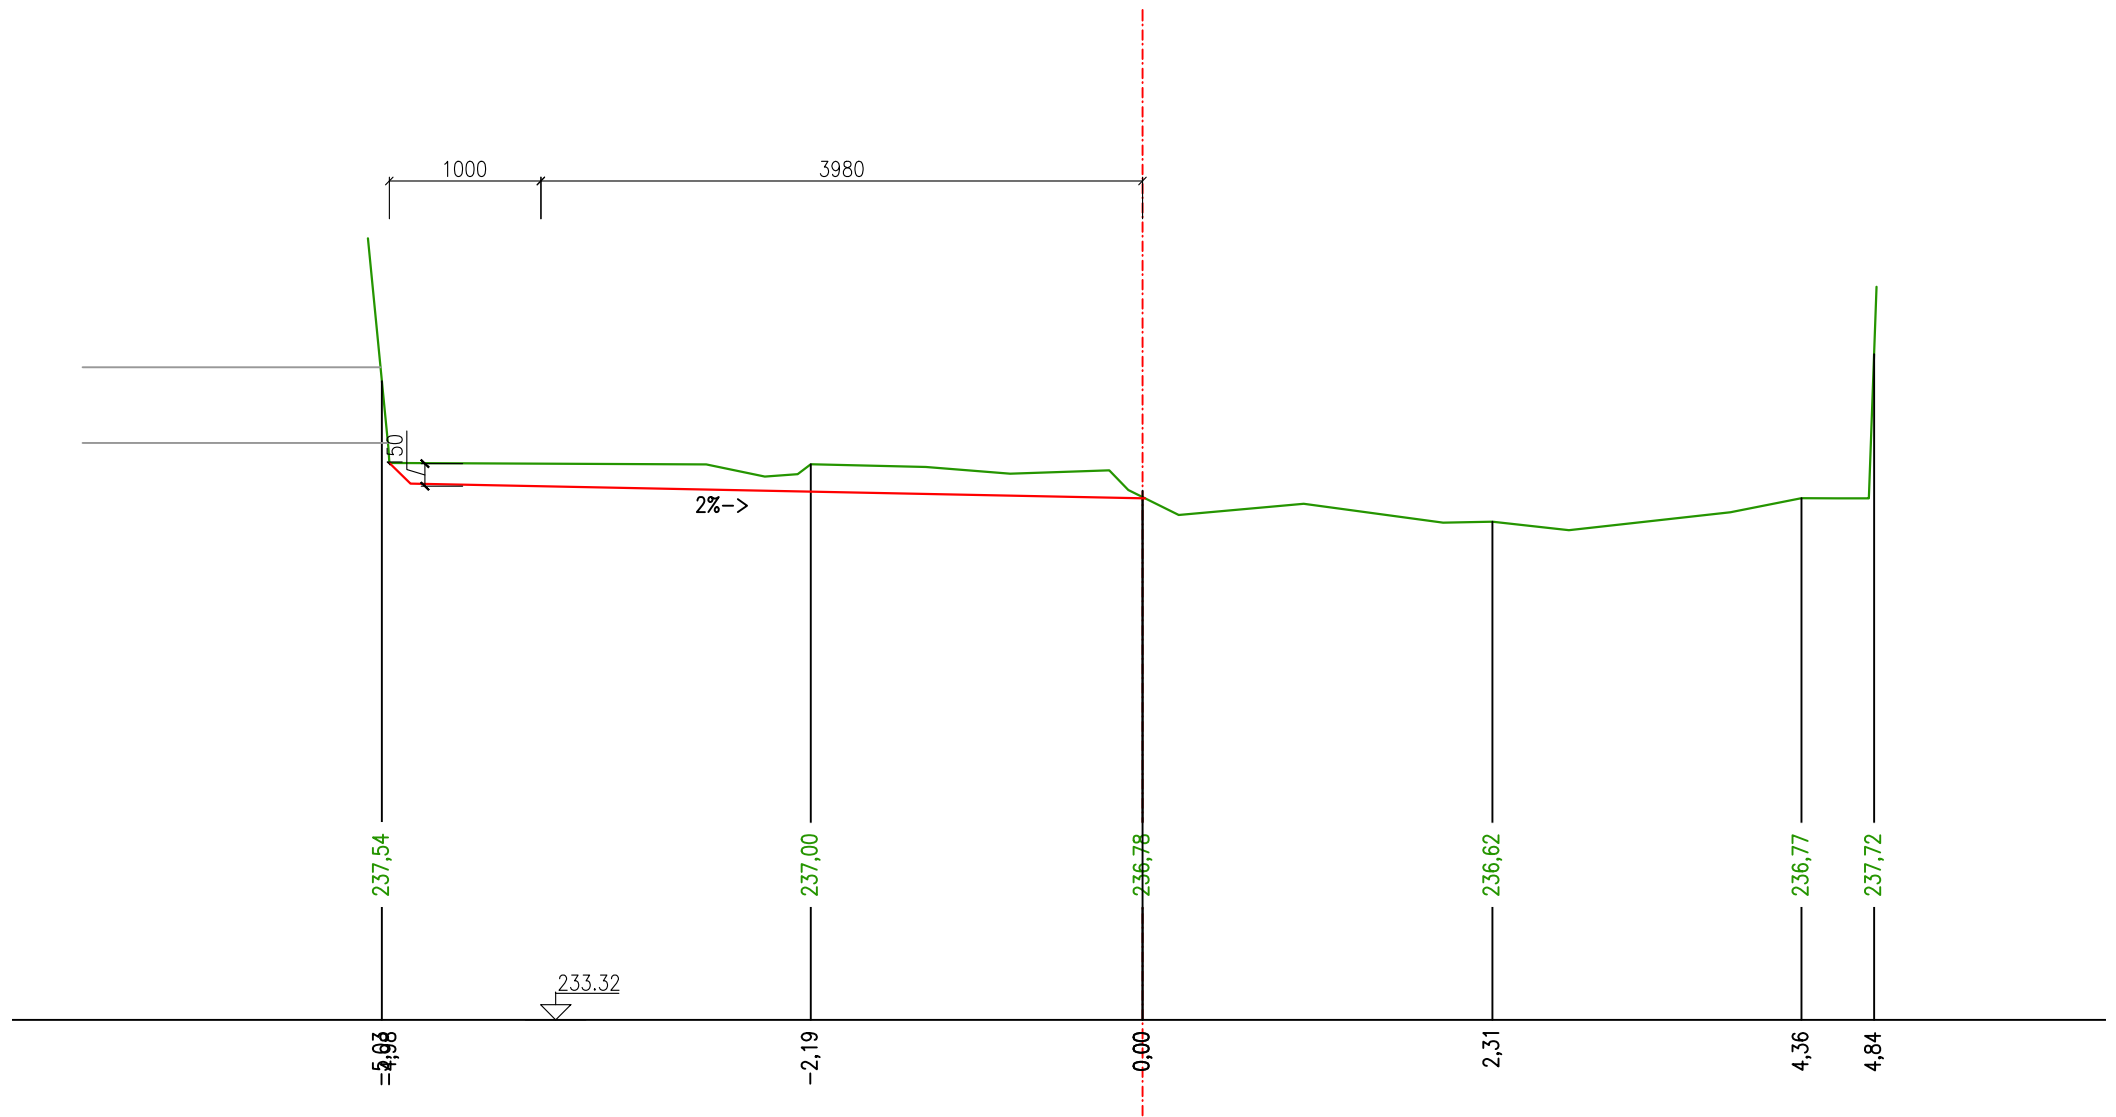


PF 14
km 0,600 00

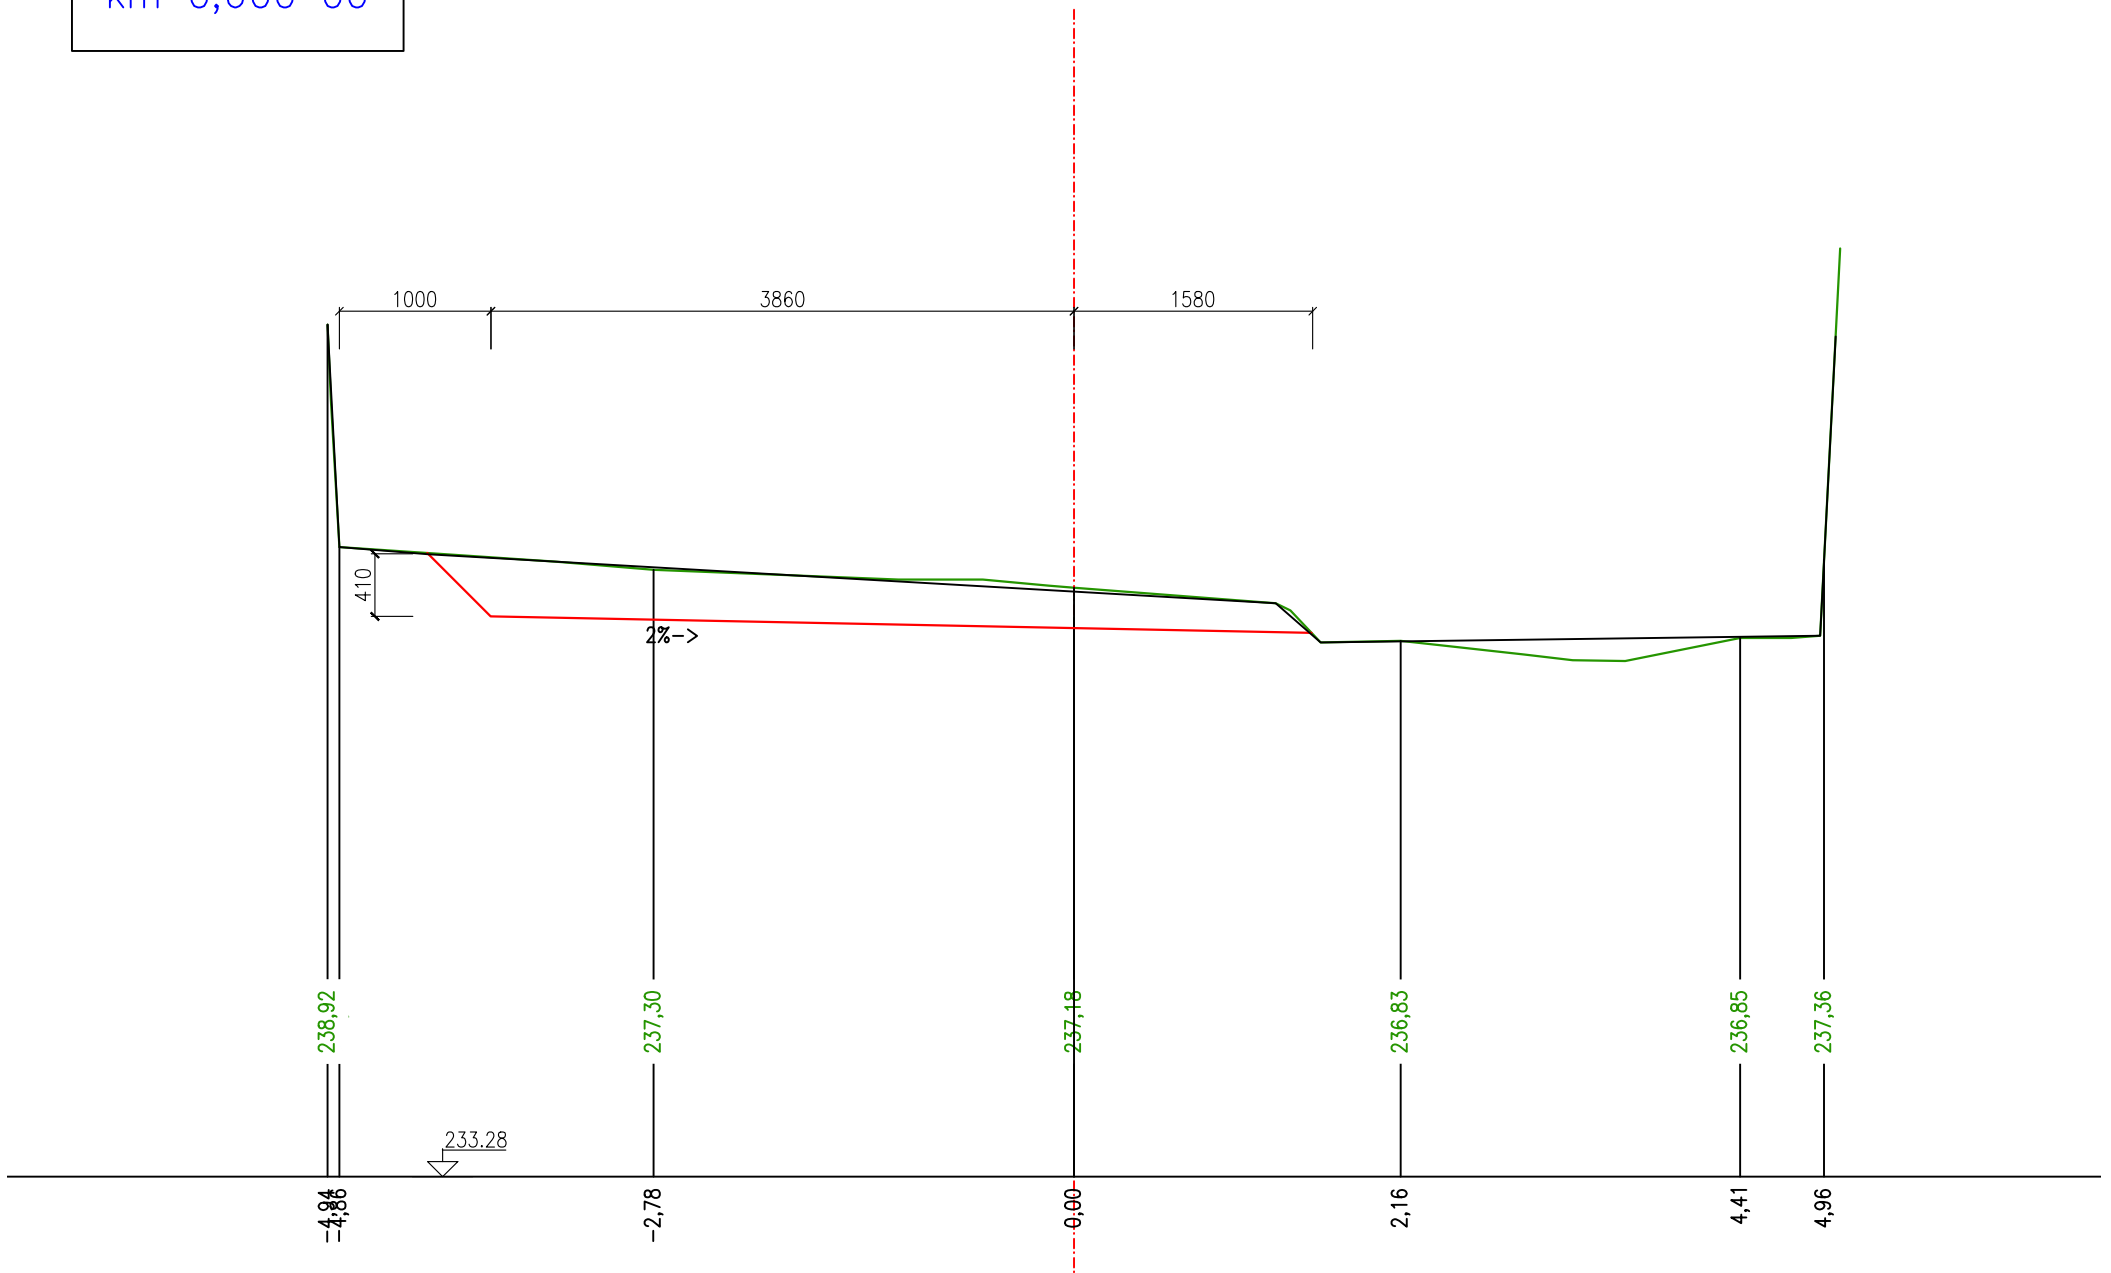


PF 15
km 0,610 00

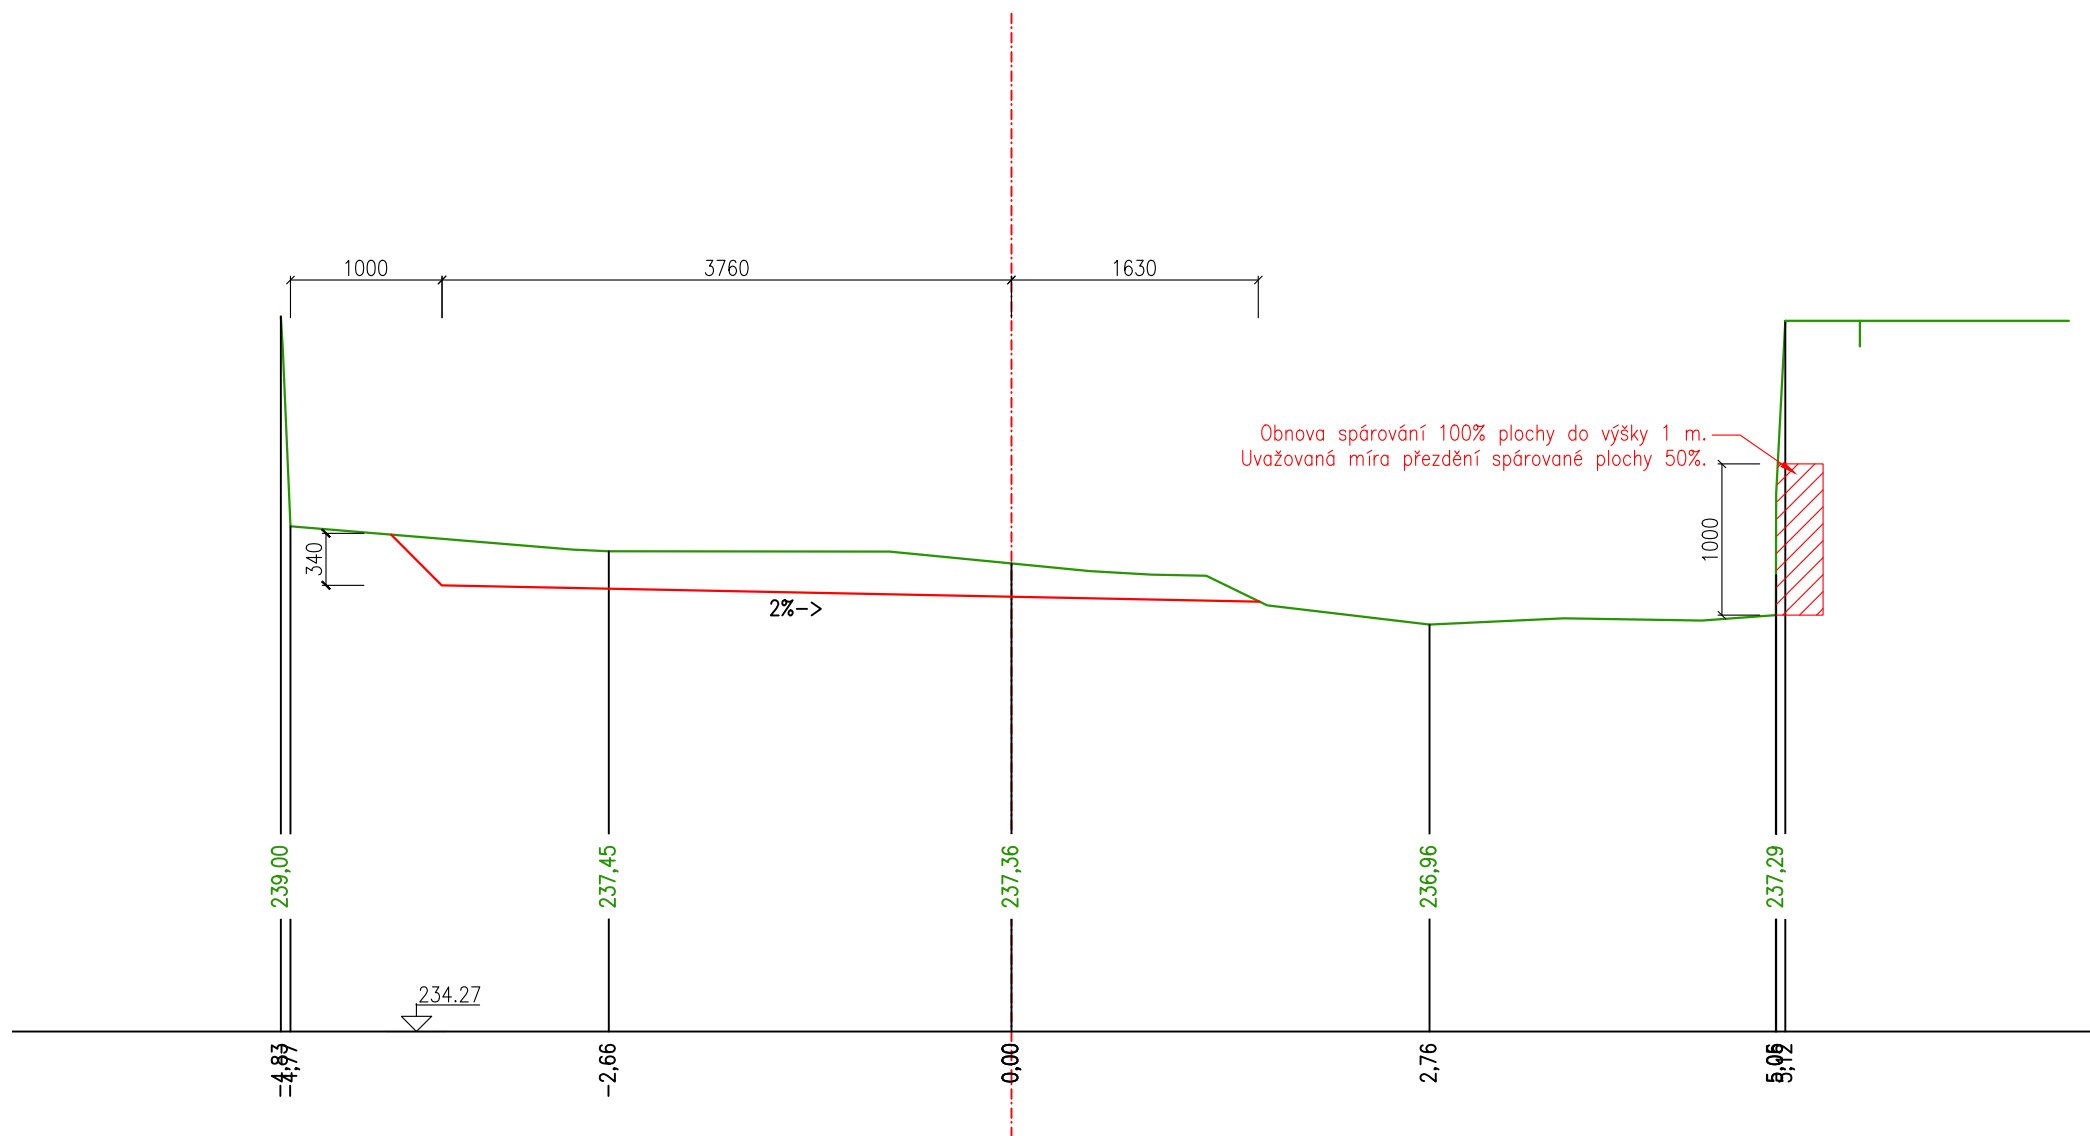


PF 16
km 0,620 00

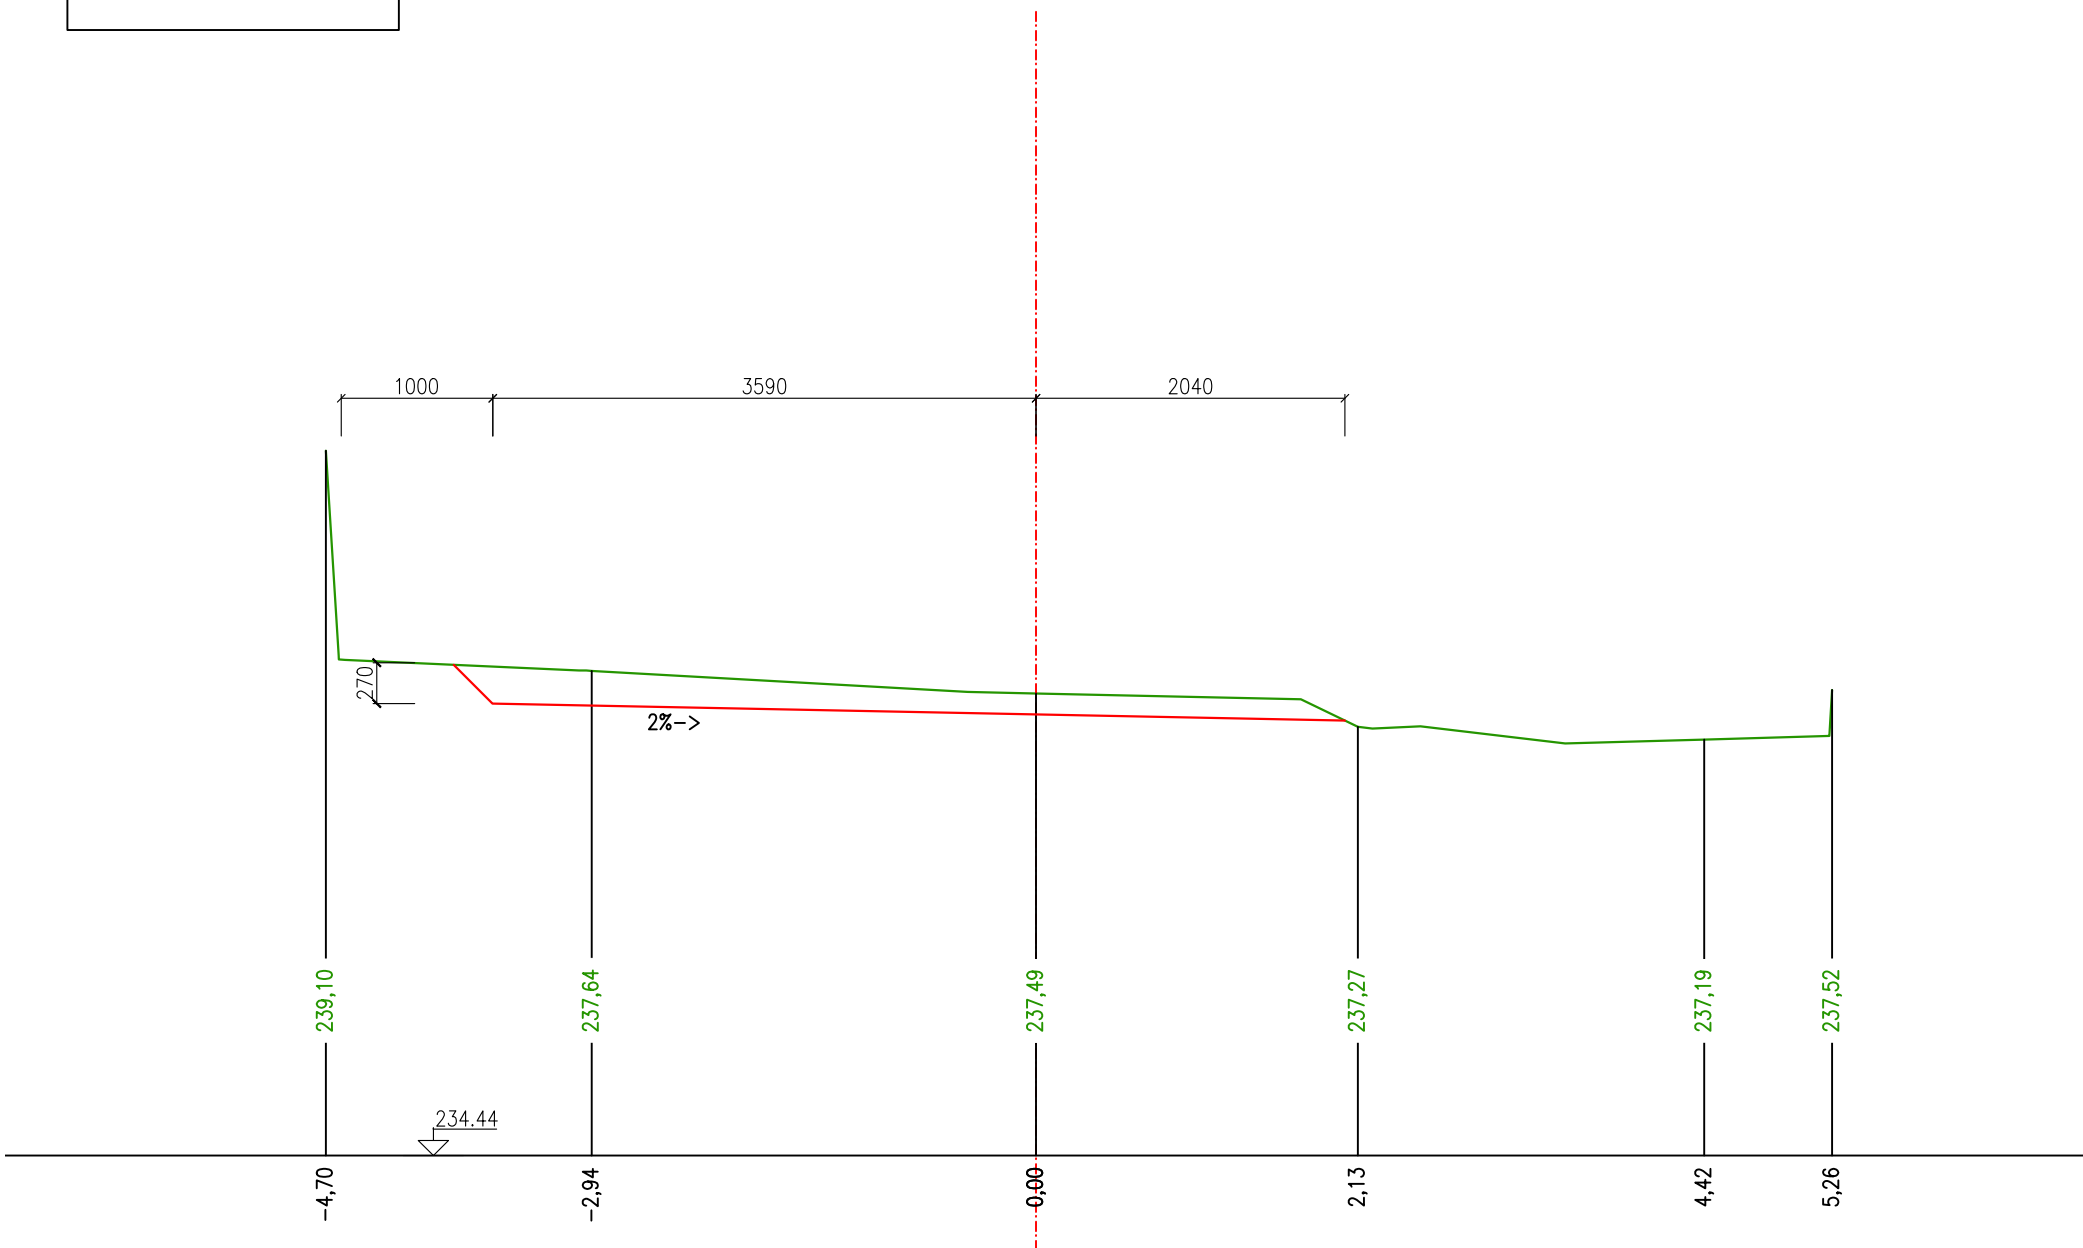


PF 17
km 0,630 00

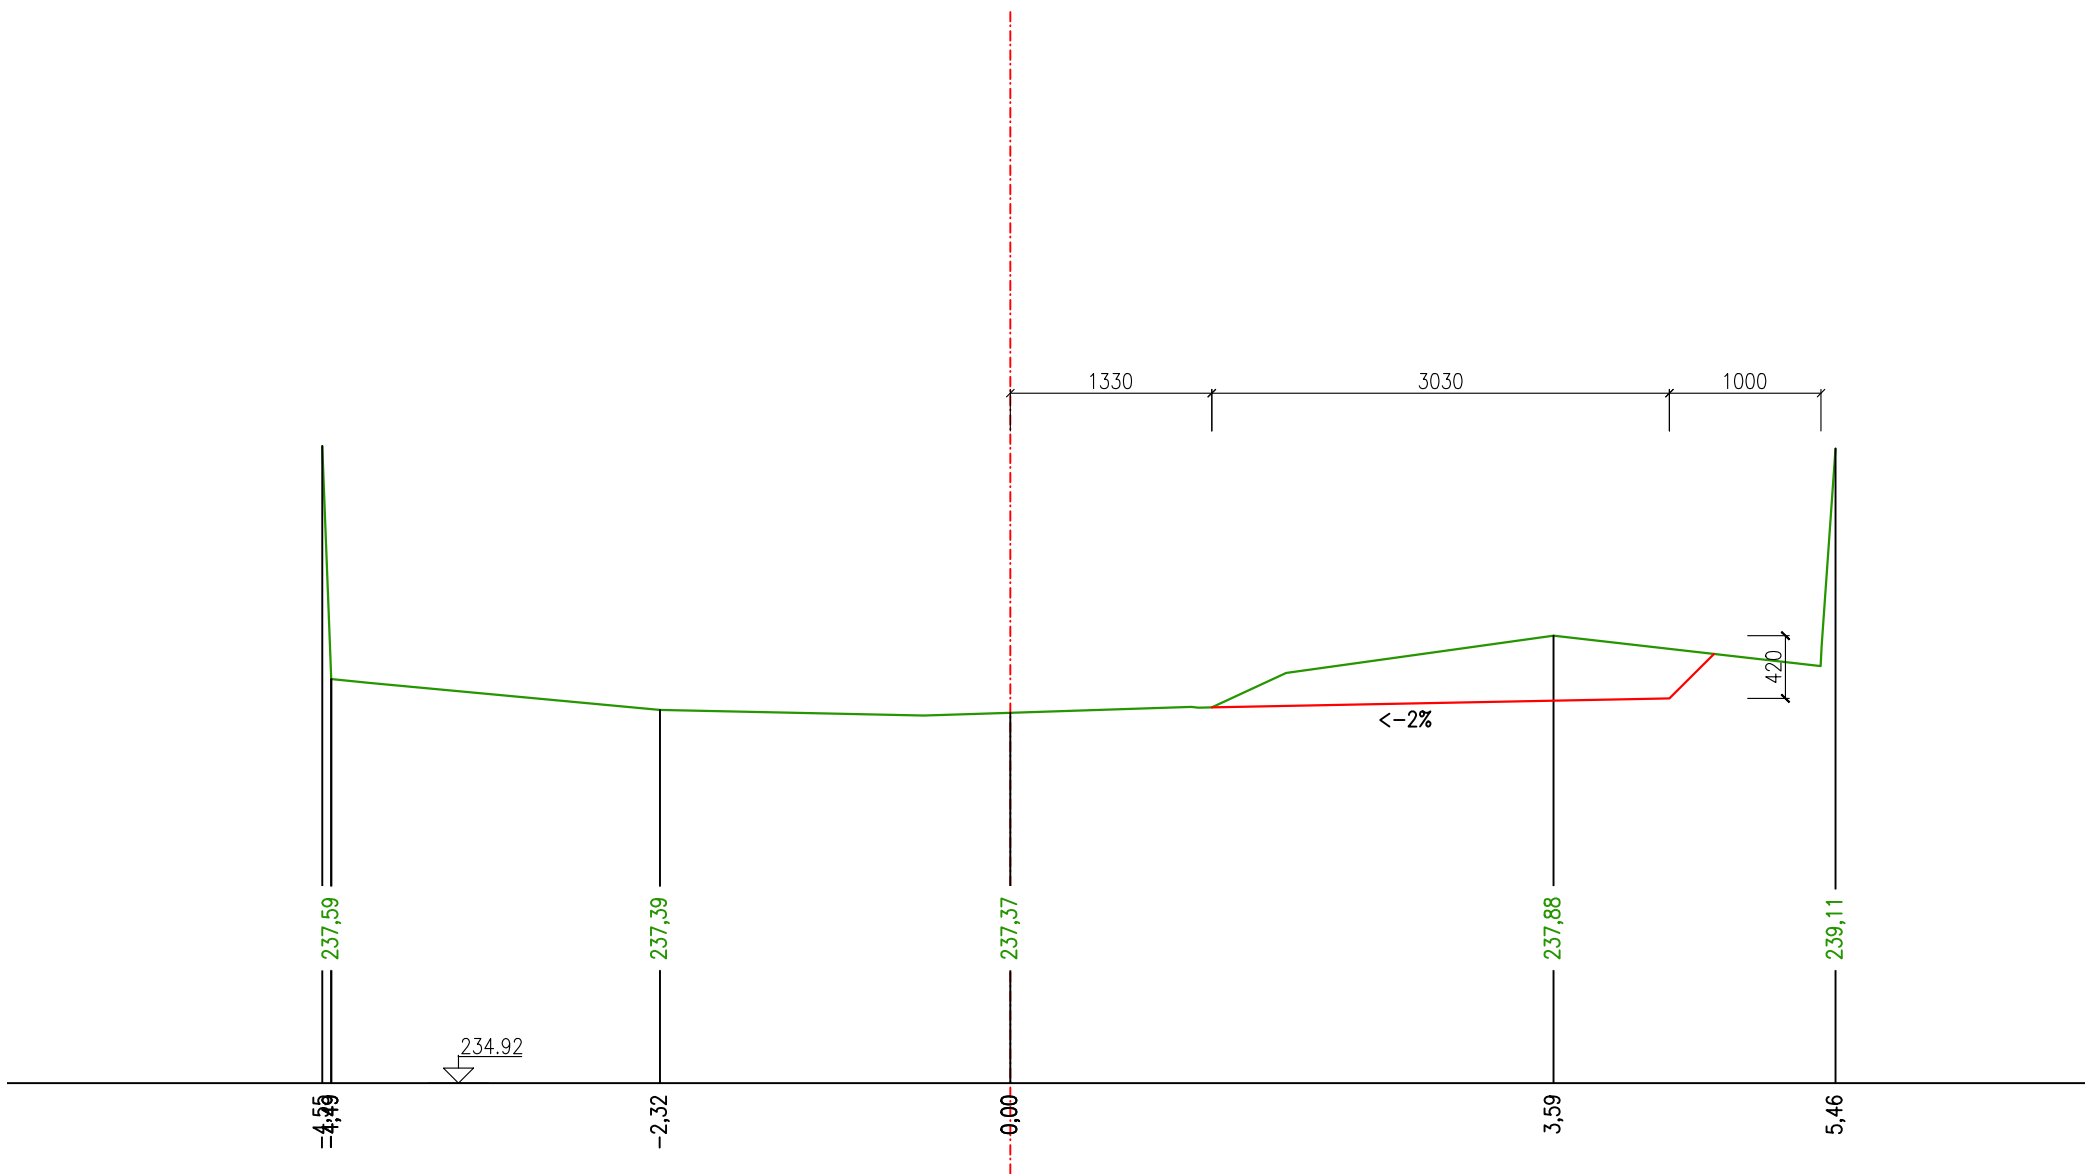


PF 18
km 0,640 00

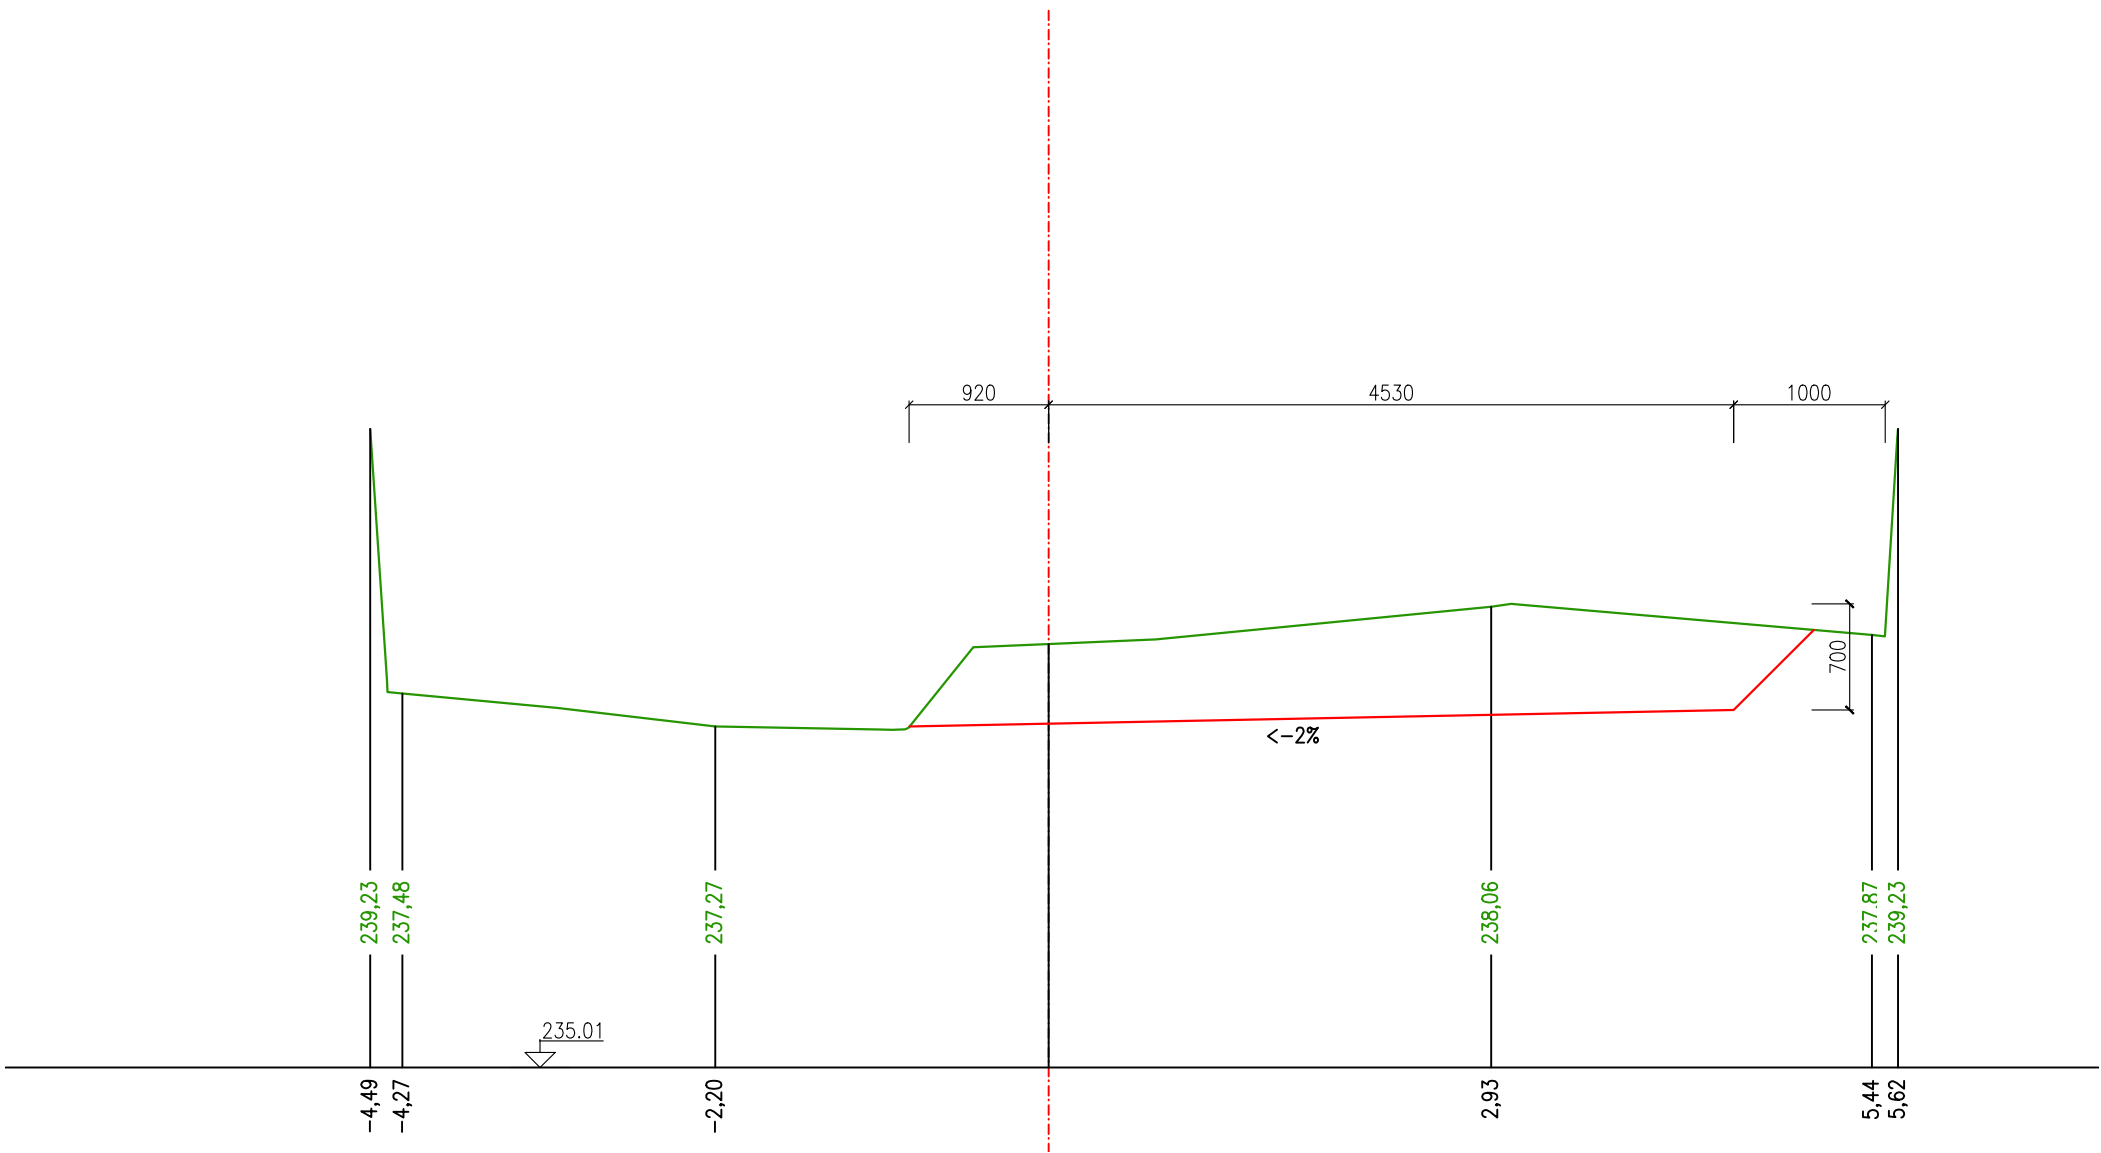


PF 19
km 0,650 00

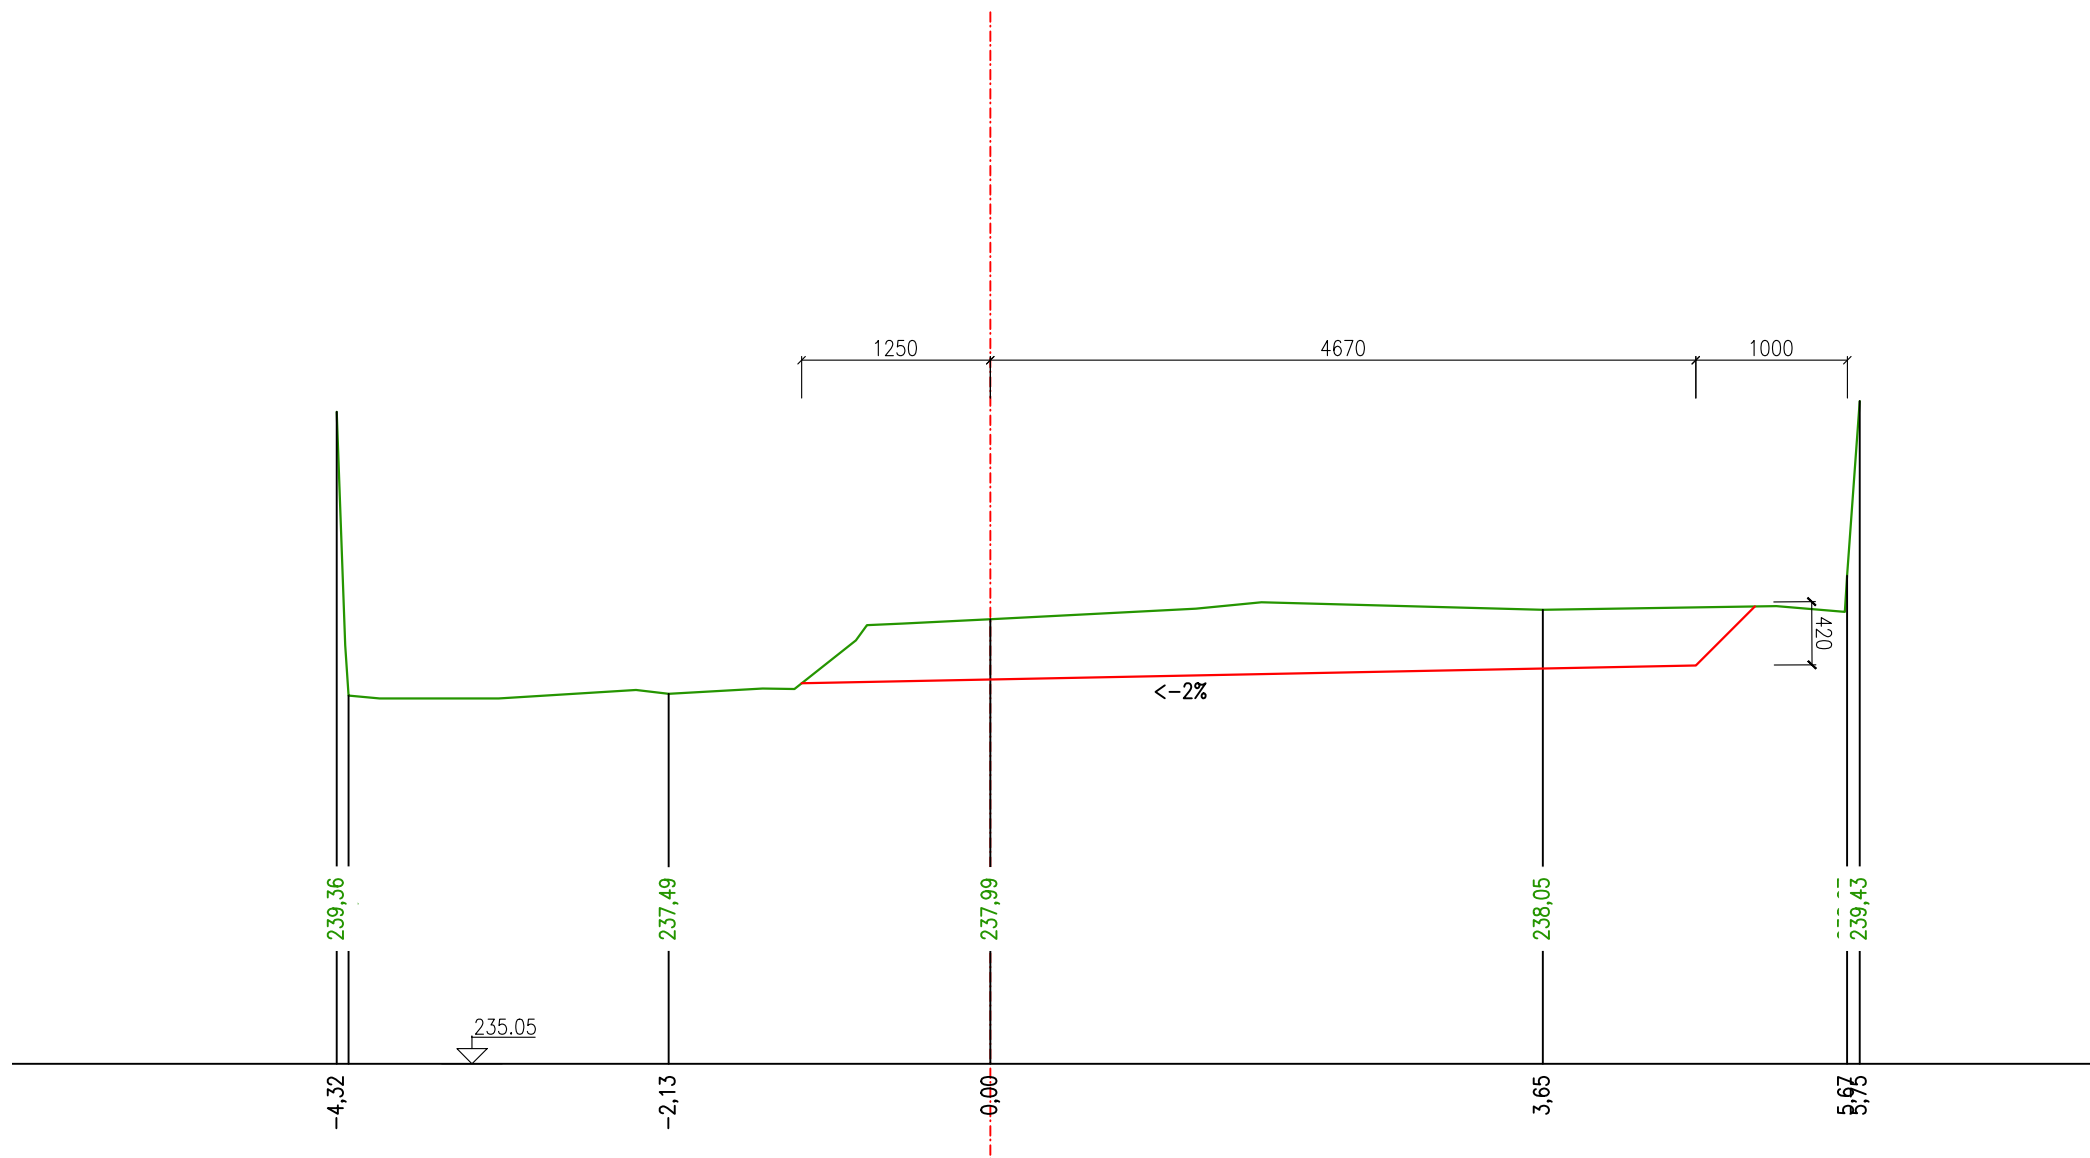


PF 20
km 0,660 00

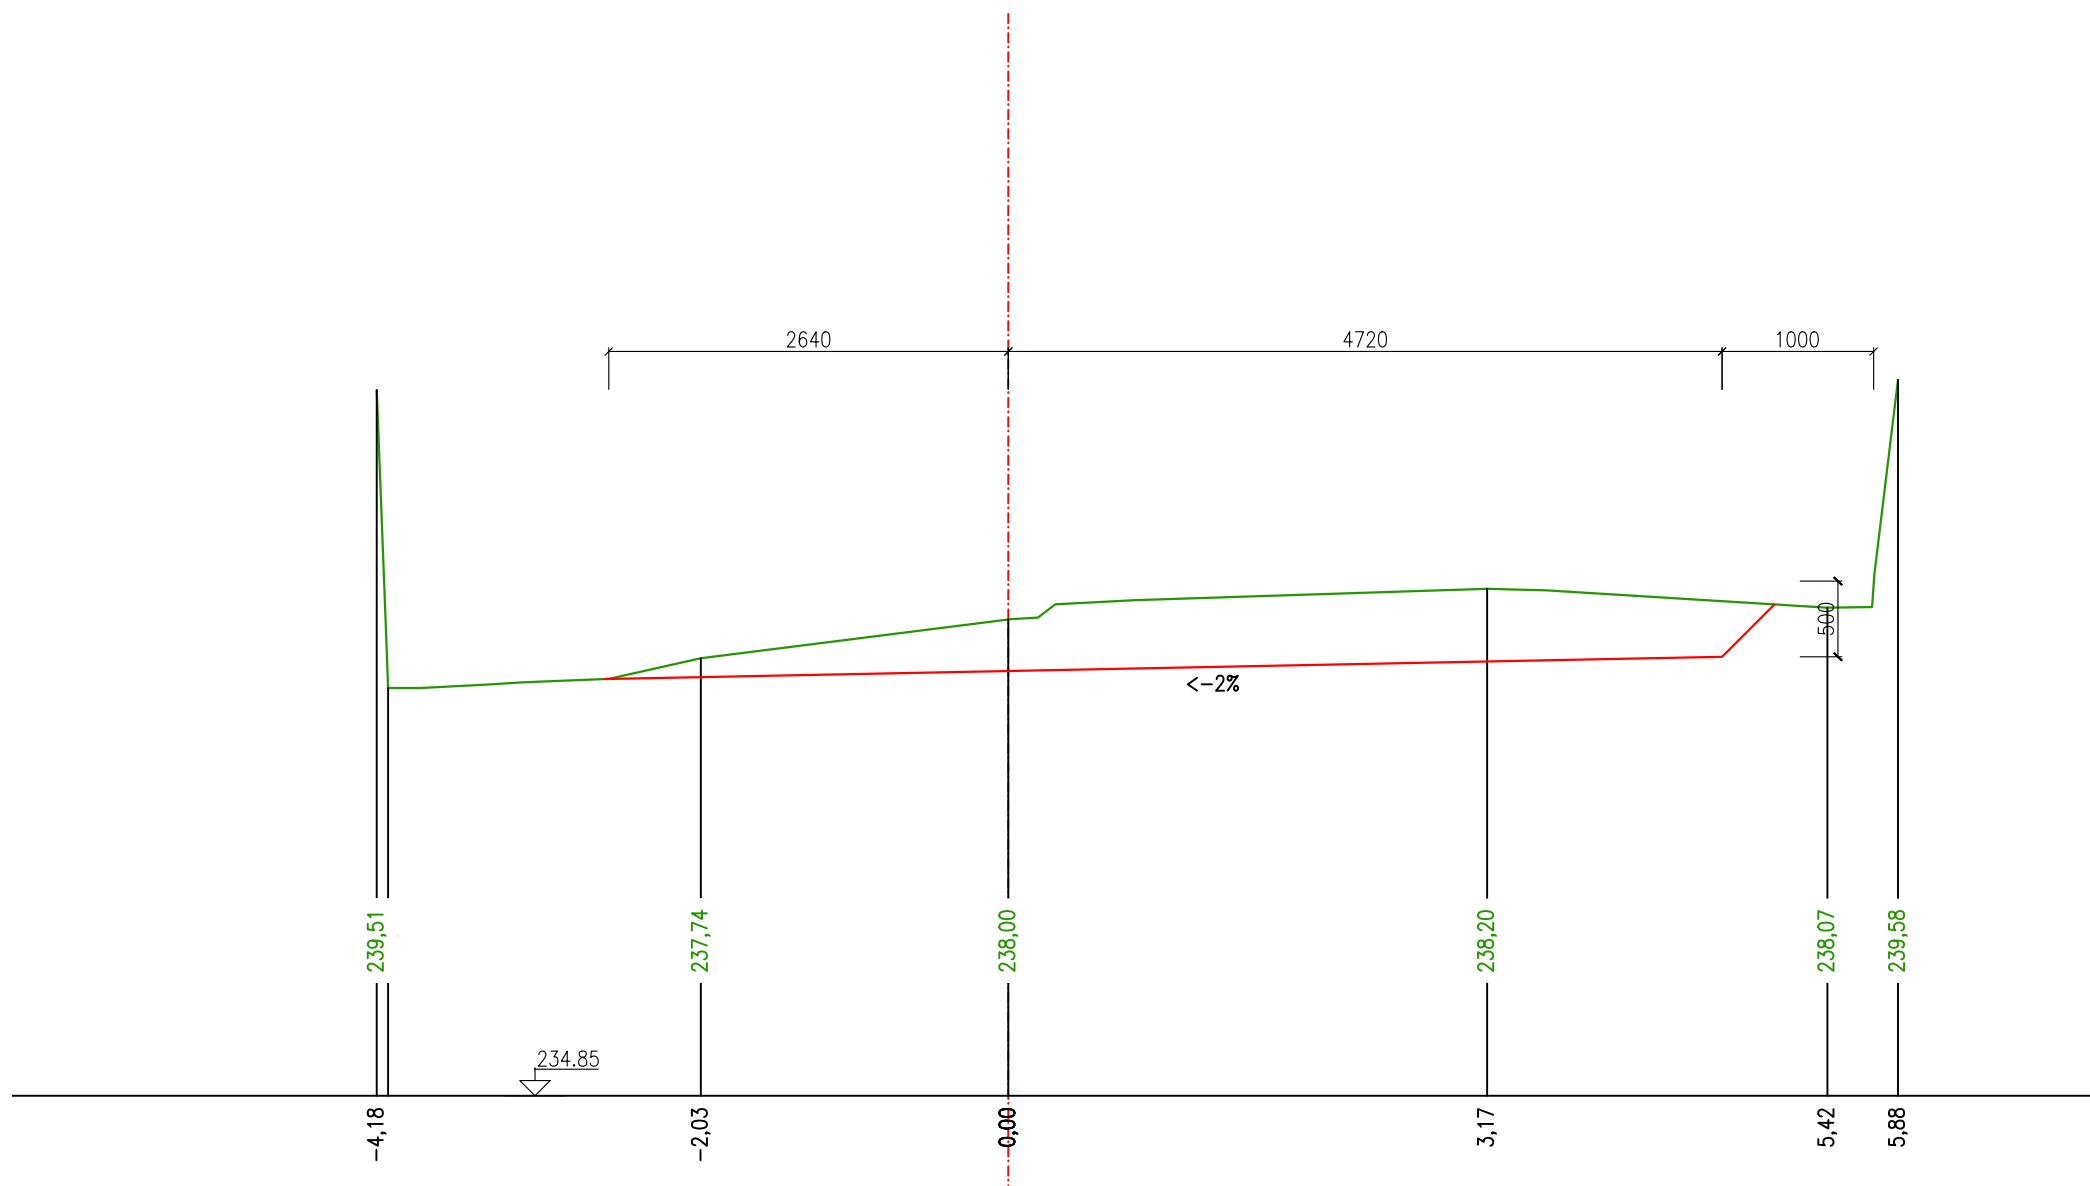


PF 21
km 0,670 00

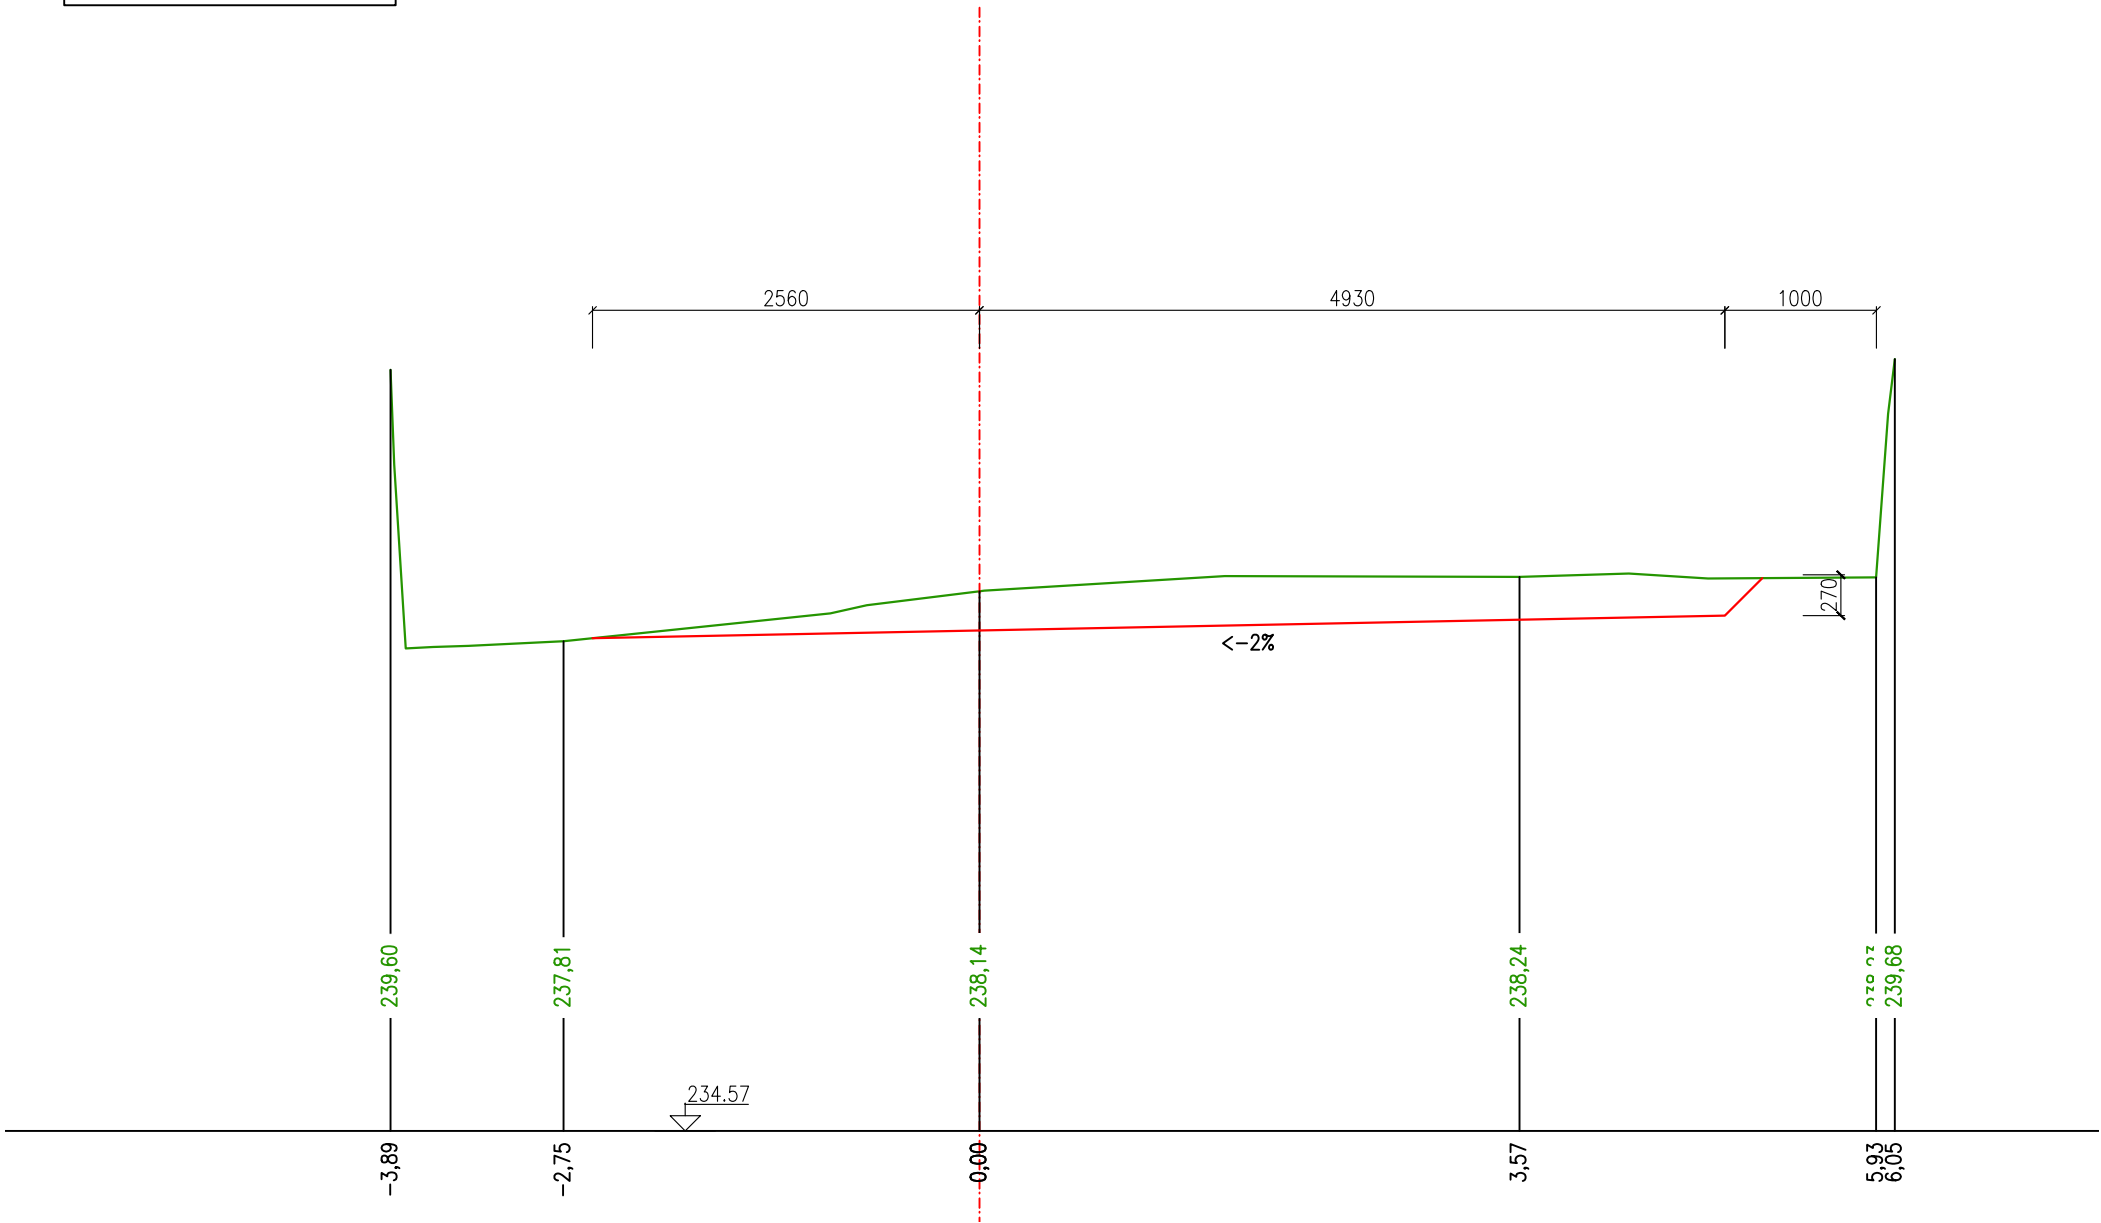


PF 22
km 0,680 00

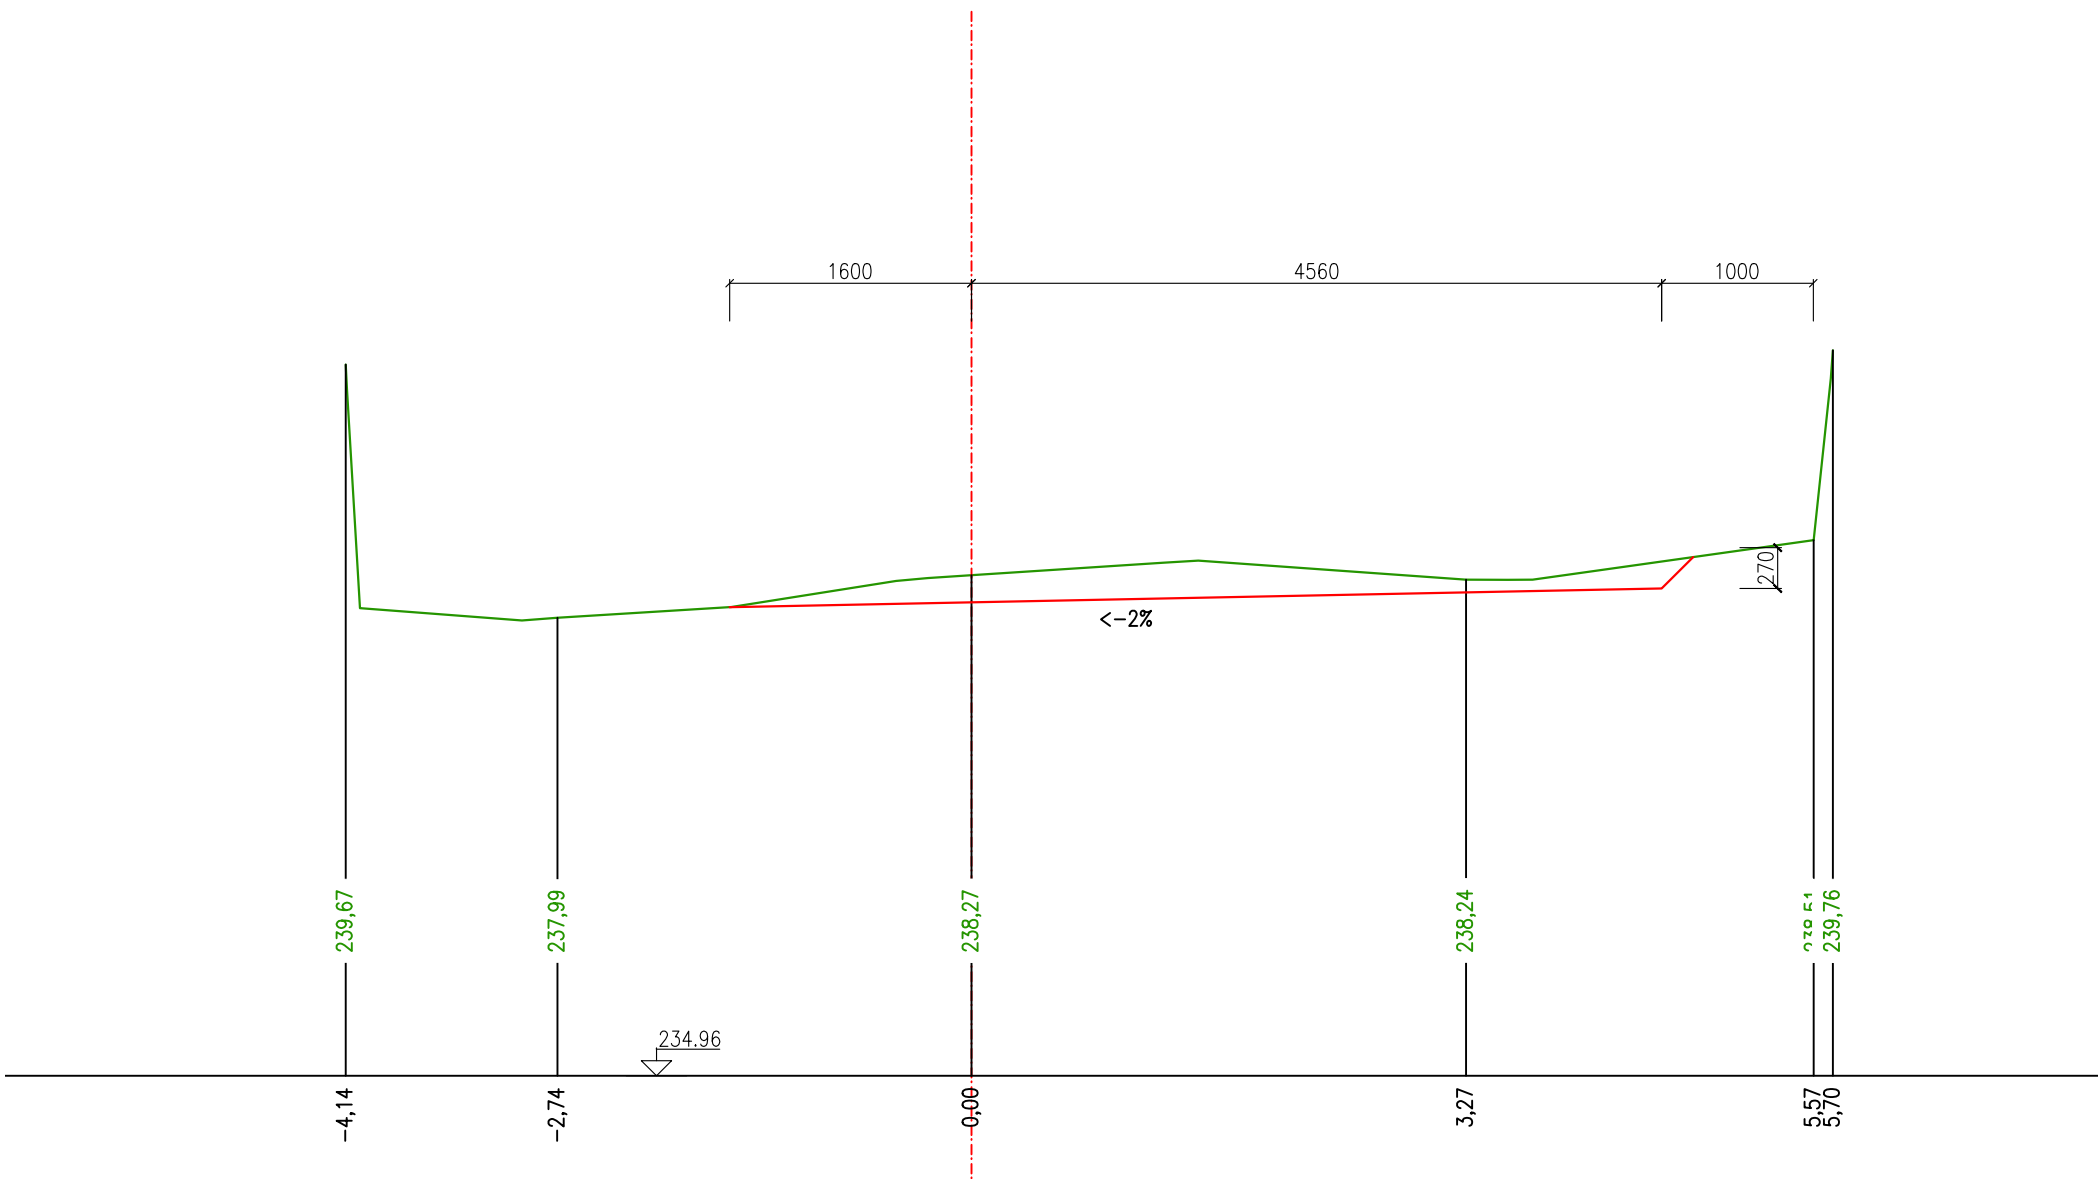


PF 23
km 0,690 00

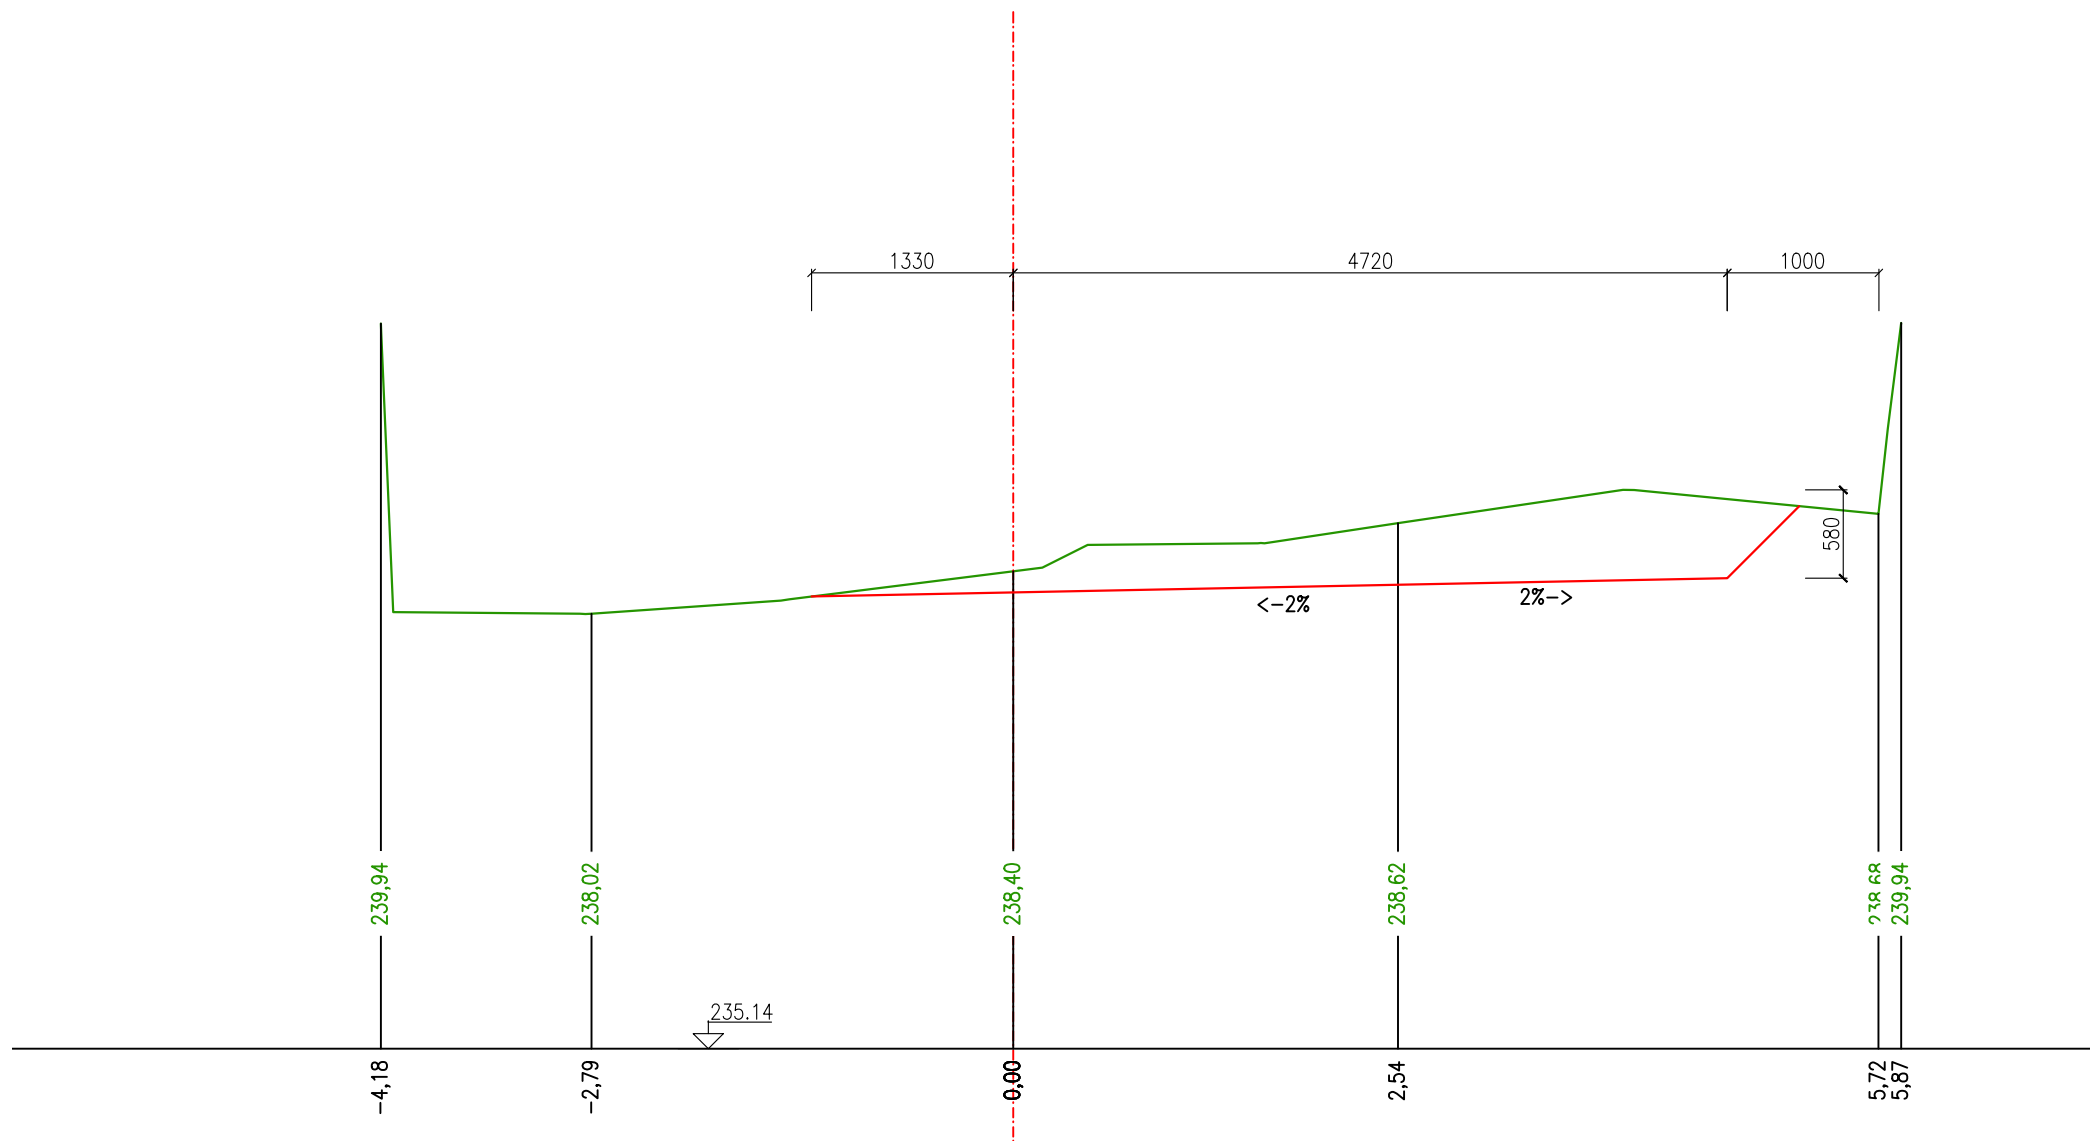

PF 24
km 0,700 00

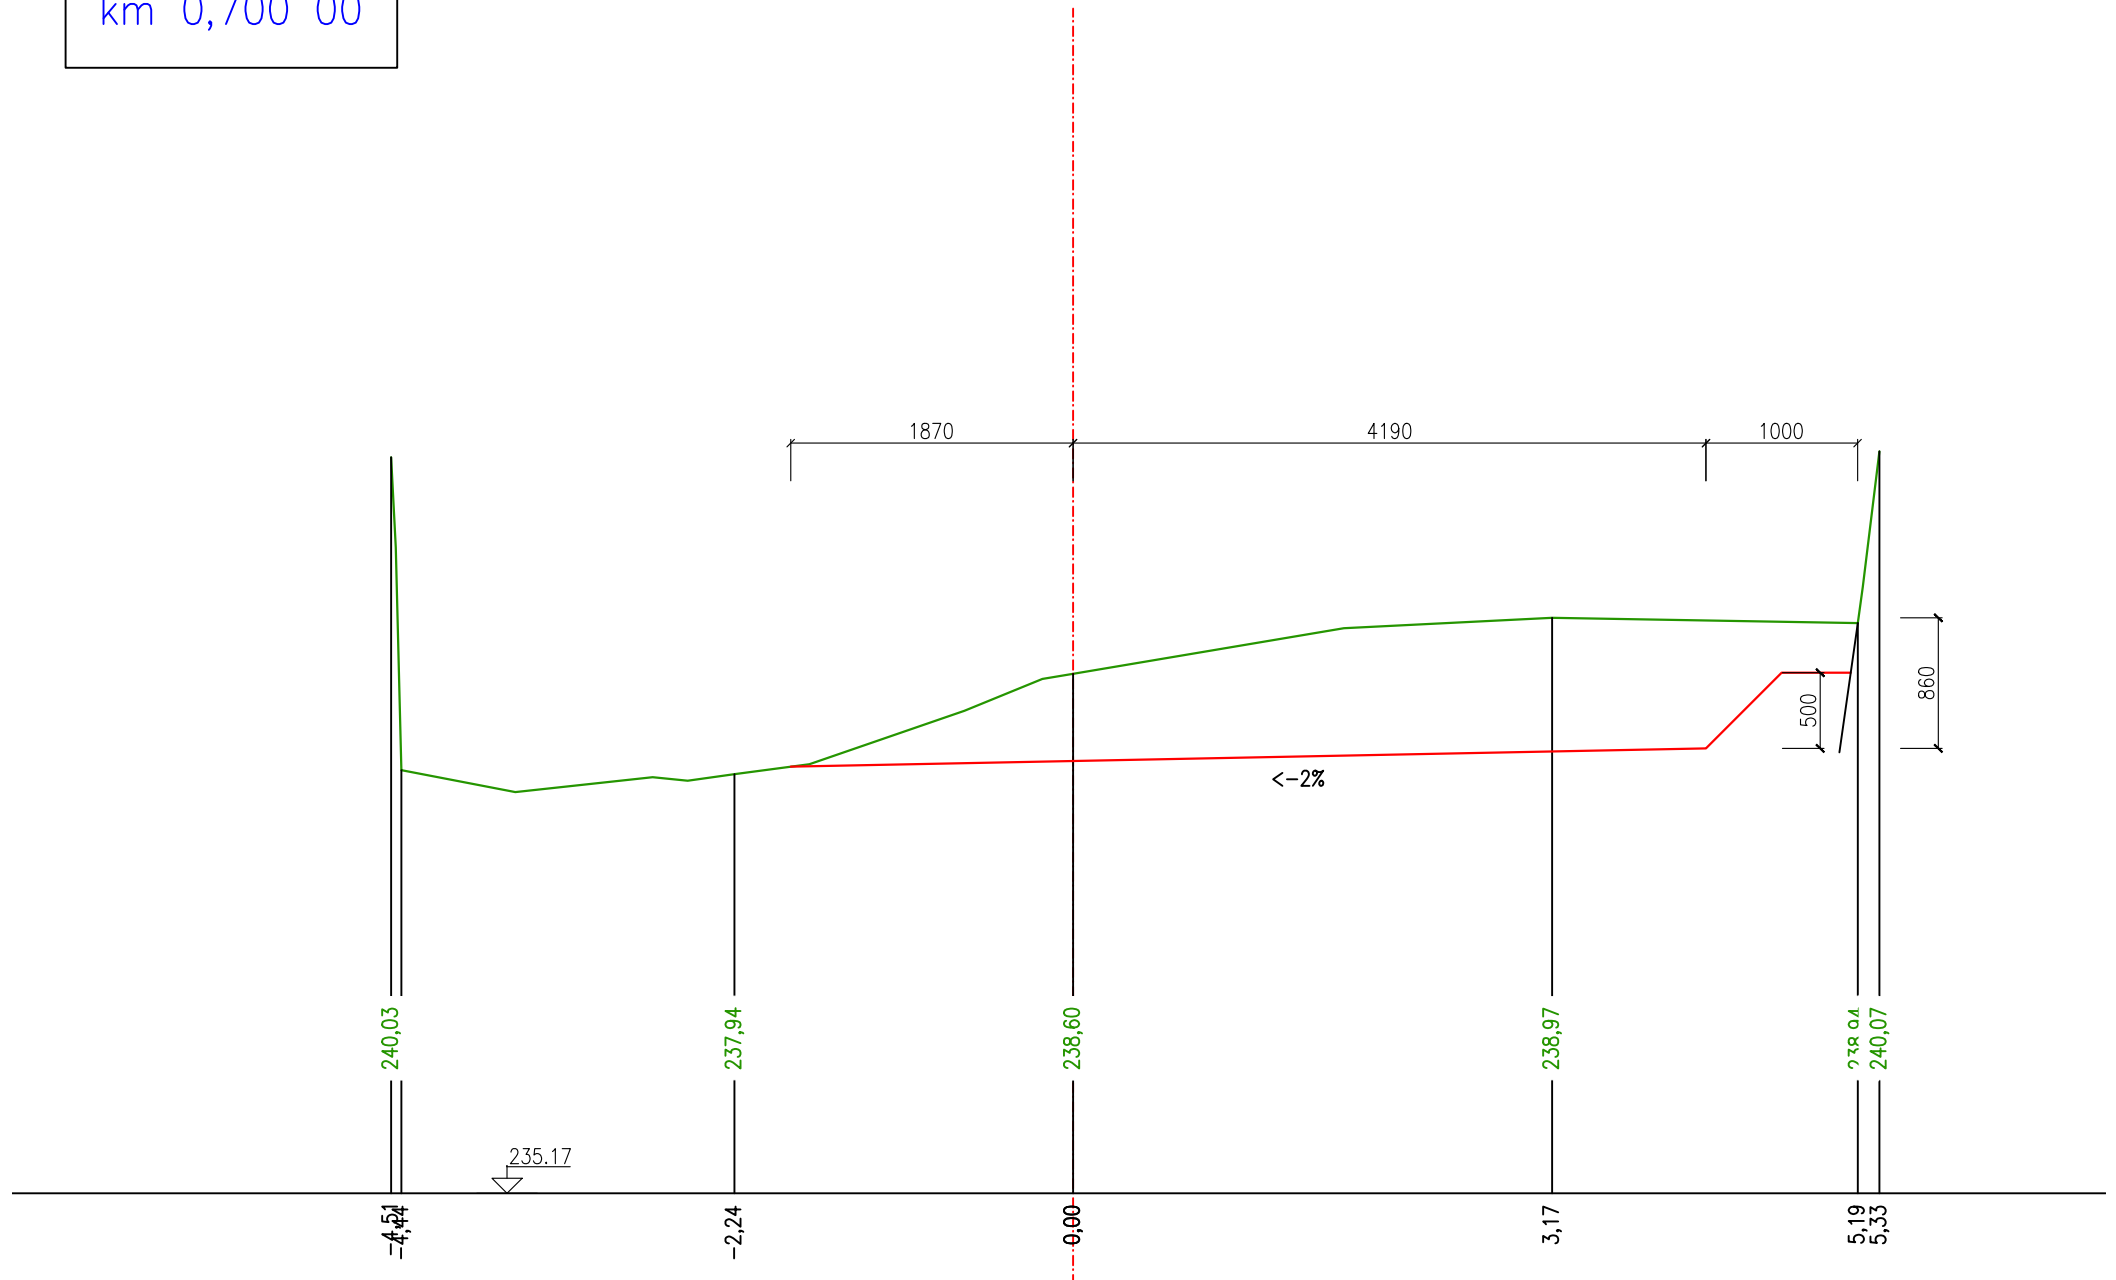

PF 25
km 0,710 00

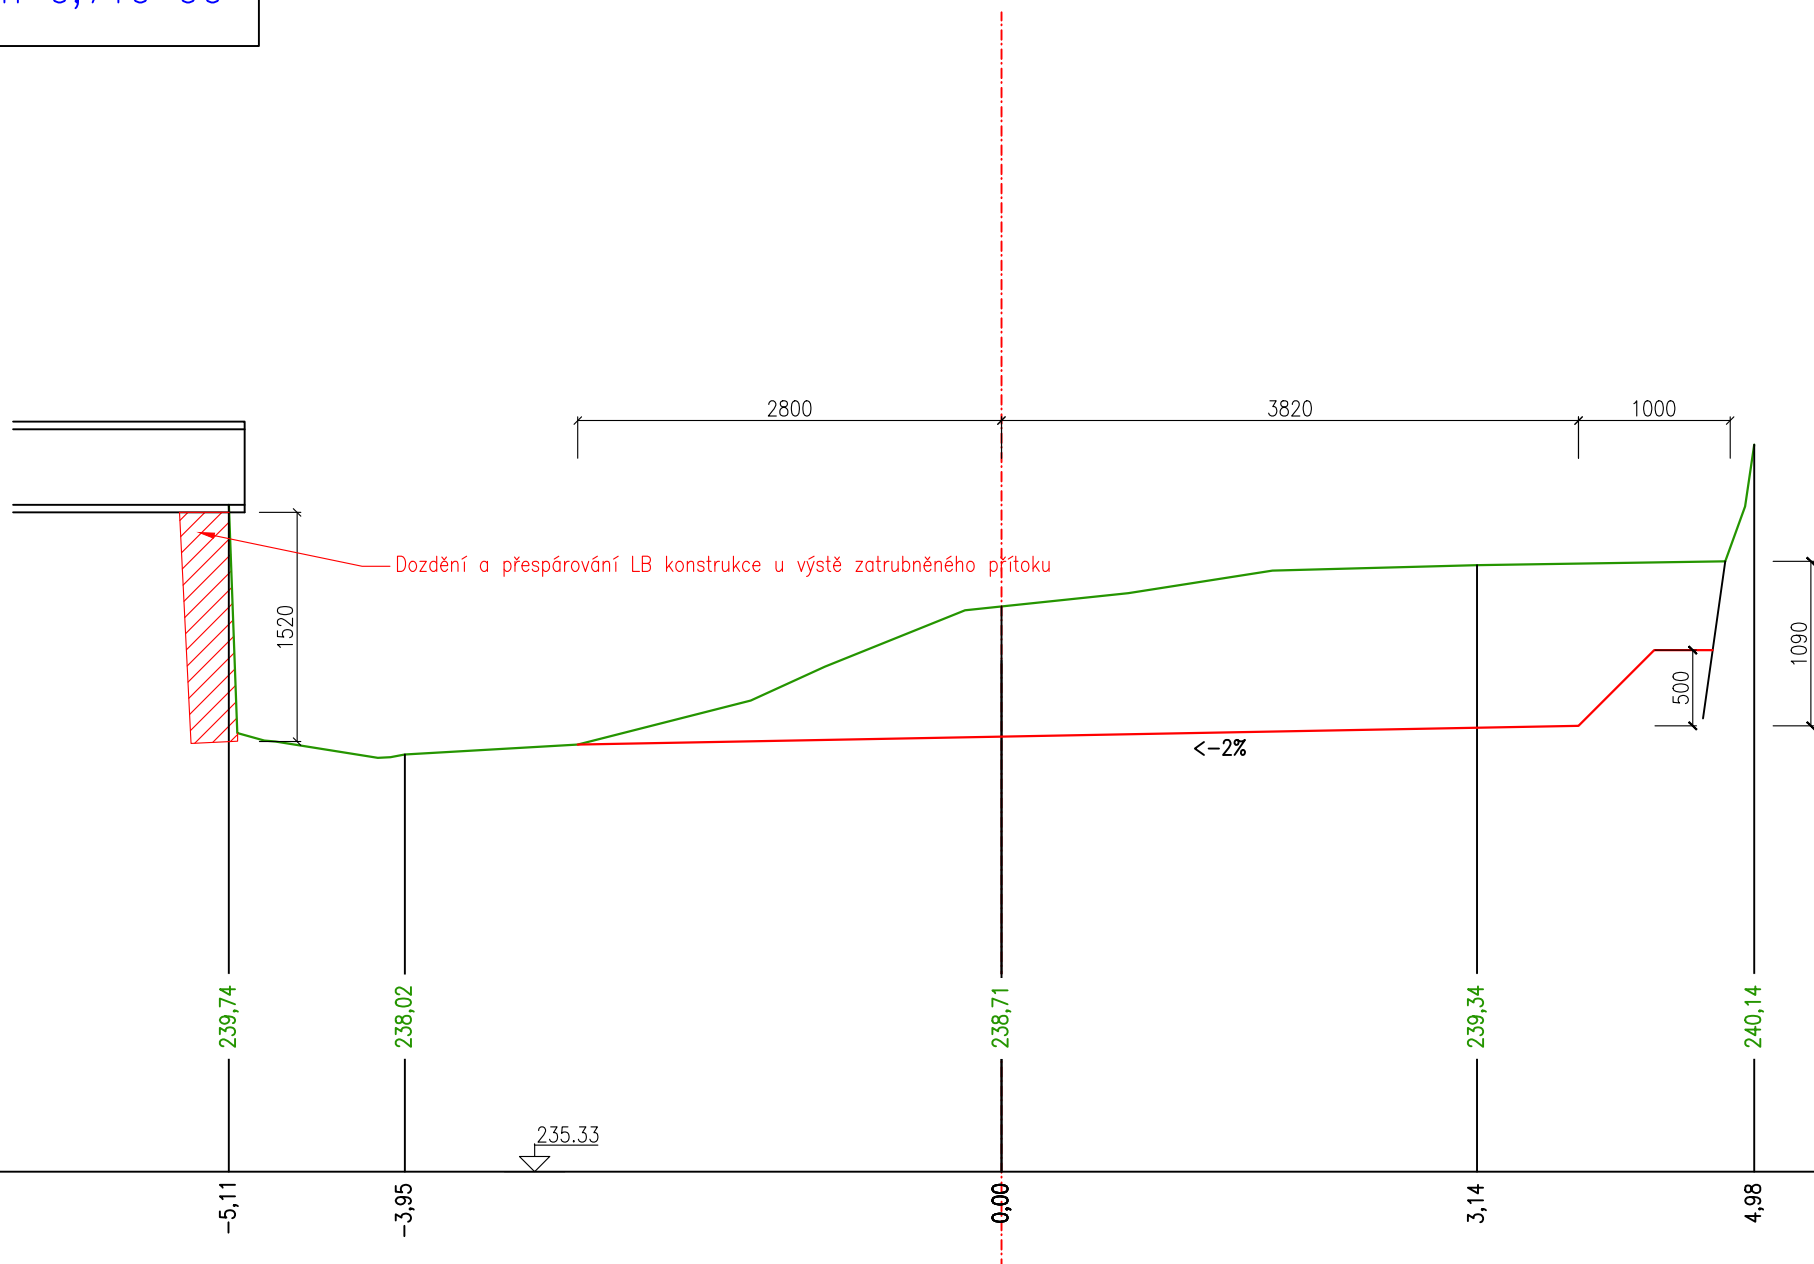

PF 26
km 0,720 00

