



OBNOVA OPEVNĚNÍ DNA PŘÍRODĚ BLIŽŠÍM ZPŮSOBEM
M 1:25, 1:250

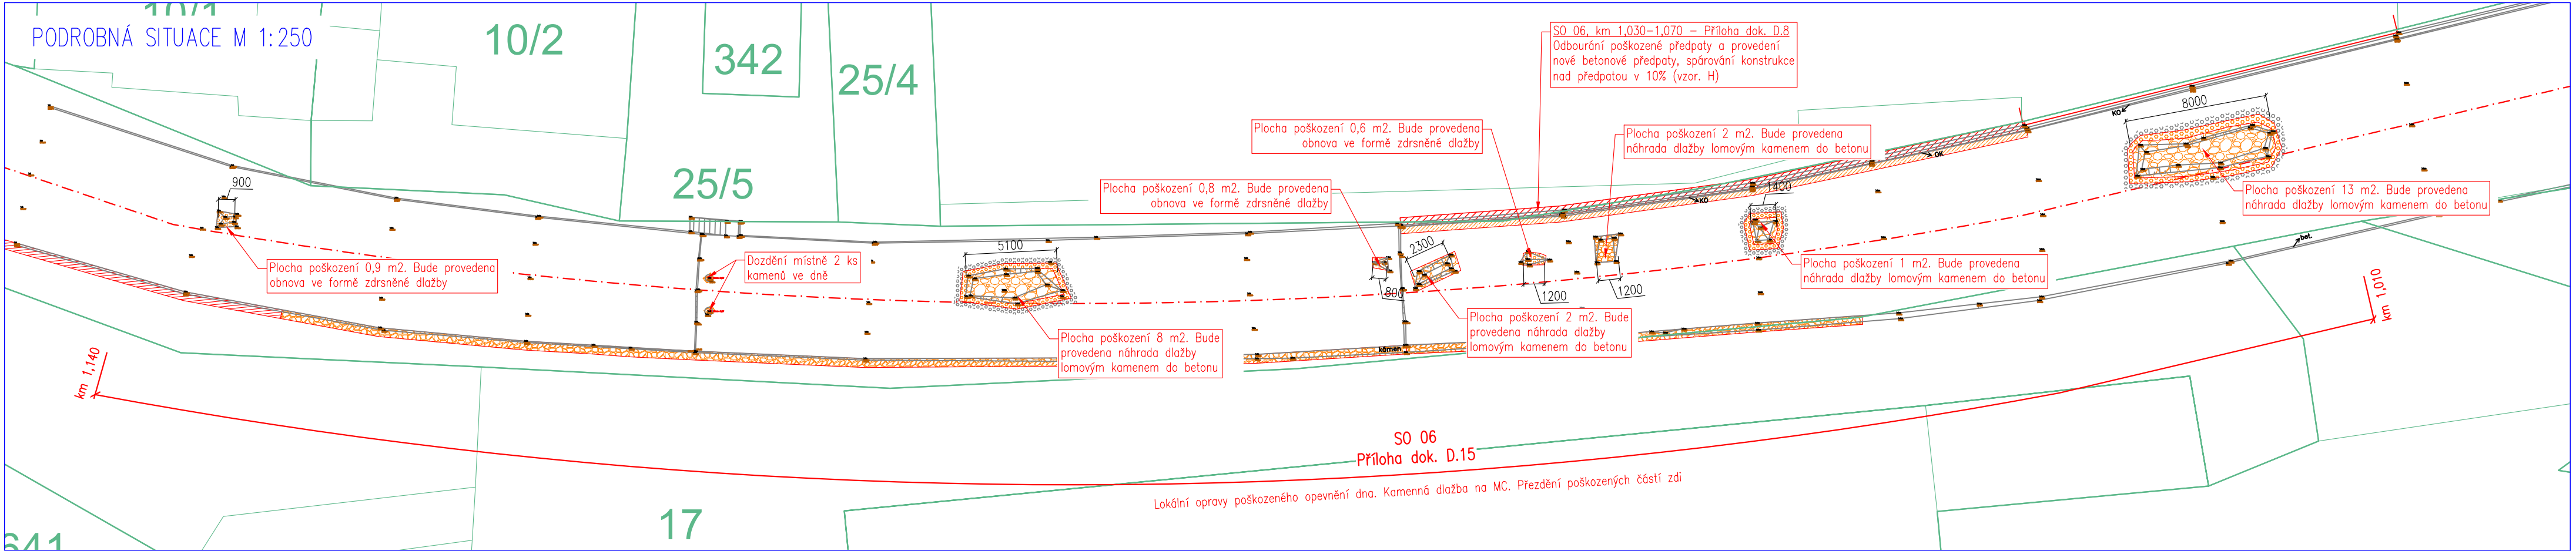


OBNOVA ZDRSNĚNÉ DLAŽBY V POŠKOZENÍCH MENŠÍHO ROZSAHU
M 1:25

Poznámka:
Forma obnovy je uvažována pro poškození v rozsahu do 1 m²

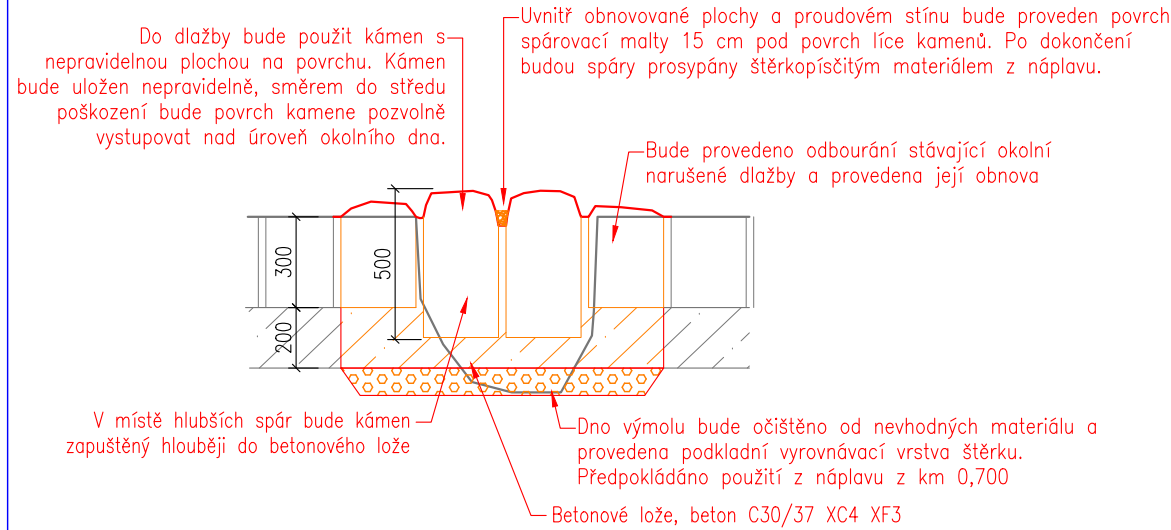

NÁHRADA DLAŽBY LOMOVÝM KAMENEM V POŠKOZENÍCH VĚTŠÍHO ROZSAHU M 1:25

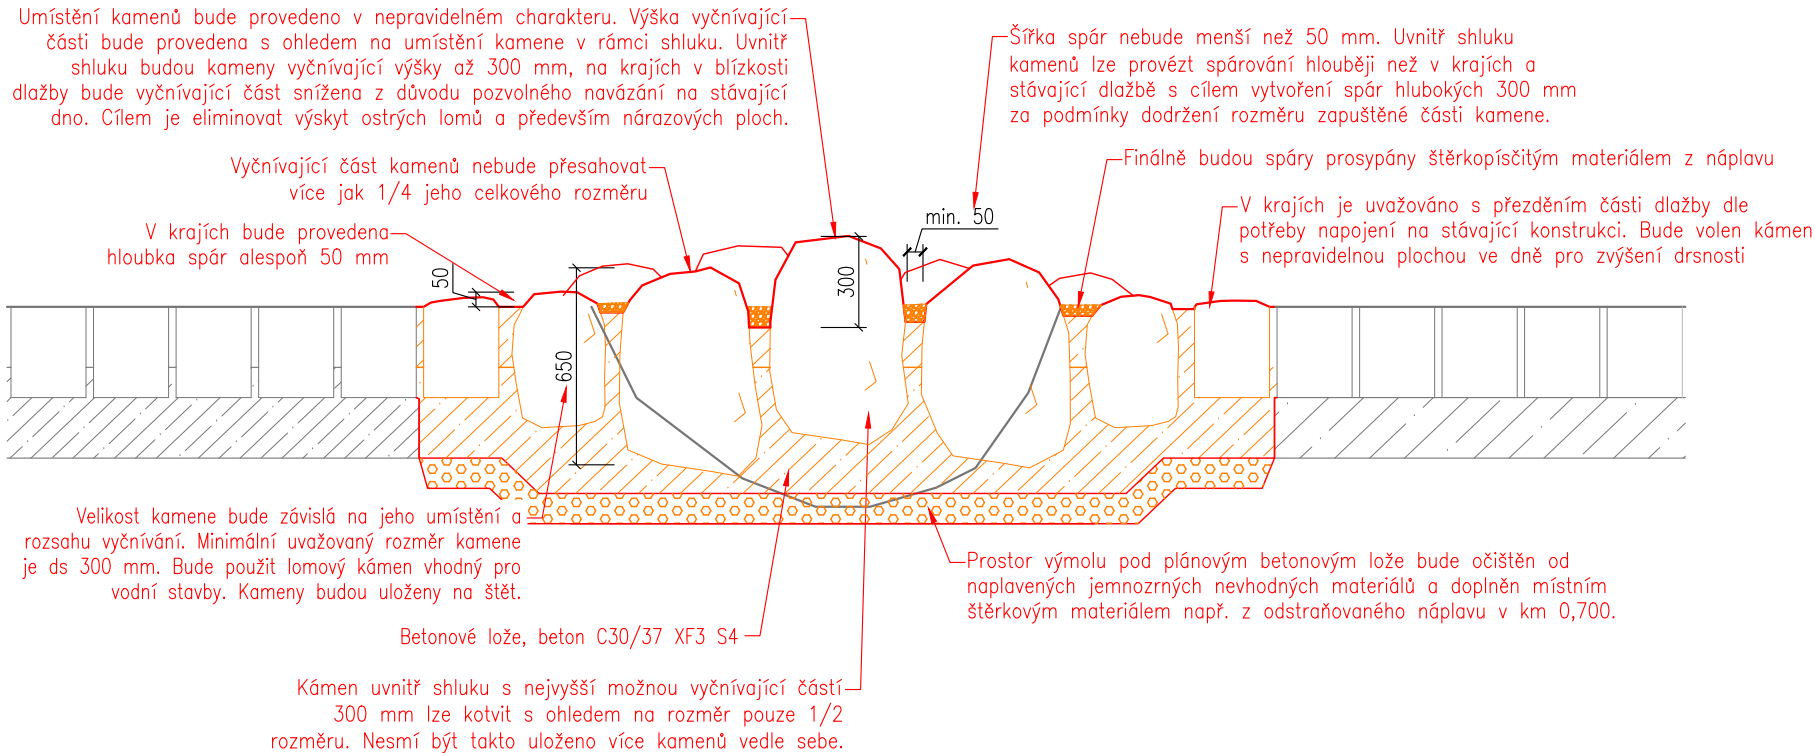

HG partner s.r.o. Smetanova 200, 250 82 Úvaly www.hgpartner.cz Telefon: 246 082 015 e-mail: hgp@hgpartner.cz		Paré č.:	
Investor: Povodí Ohře, státní podnik, Bezručova 4219, 430 03 Chomutov		Datum:	03/2023
Odpovědný projektant:	Ing. Jaroslav Vrzák	Č. zakázky:	H-22/046
Vypracoval:	Ing. Štěpán Krátký	Změna:	-
Akce: OPŠ 07/2021 – Jílovský potok Děčín – Jílové – 8.etapa, ř.km 7,770-9,470		Stupeň: DSP/DPS	
Název části: DOKUMENTACE OBJEKTŮ		Část:	D
Příloha: OBNOVA OPEVNĚNÍ DNA PŘÍRODĚ BLIŽŠÍM ZPŮSOBEM		Měřítko: 1:25 1:250	Č. přílohy: D.15