




PŘÍČNÉ PRAHY  
M 1:25, 1:50  
SCHÉMA VÝZTUŽE ŽB PRAHU 1:25

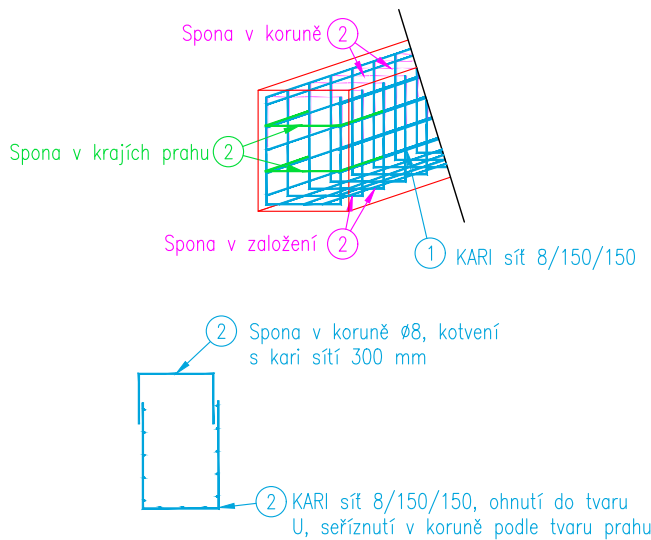


PODÉLNÝ ŘEZ ŽB PRAHEM 1:25

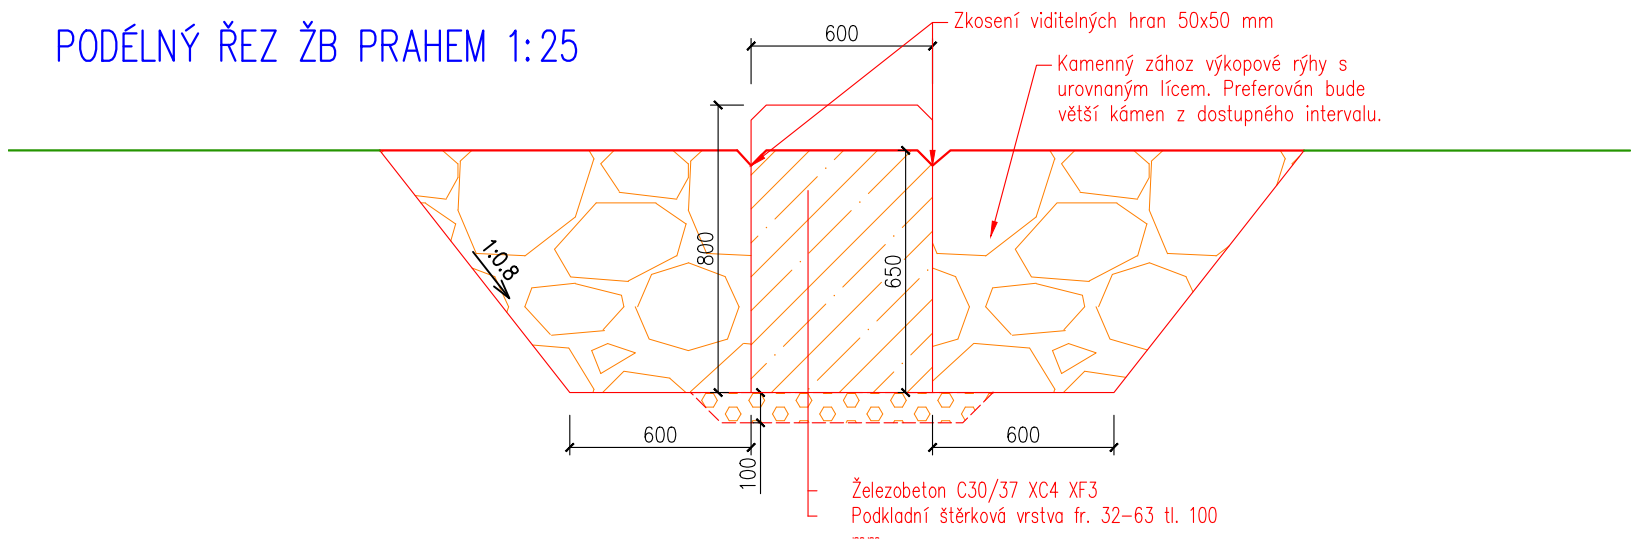

PŘÍČNÝ ŘEZ ŽB PRAHEM 1:50

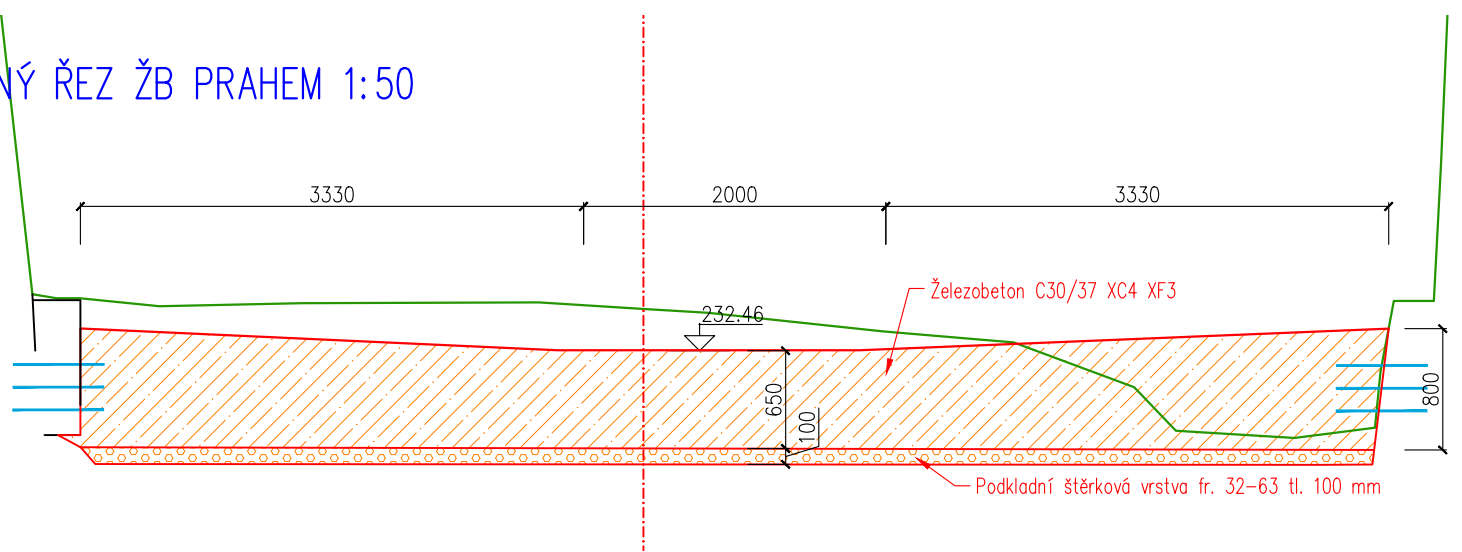

PŘÍČNÝ ŘEZ KAMENNÝM PRAHEM 1:50

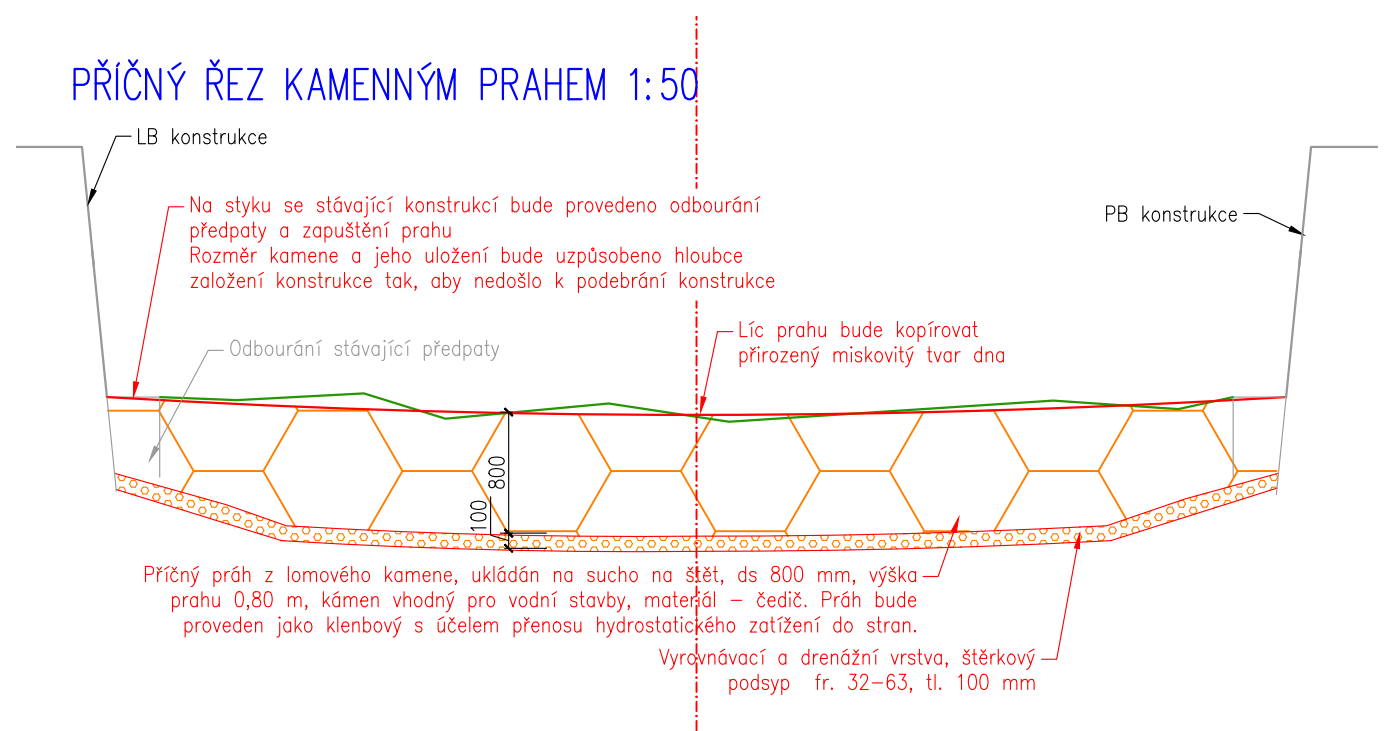

PODÉLNÝ ŘEZ KAMENNÝM PRAHEM 1:25

