RV1

1NPE AC 230V / TN-S

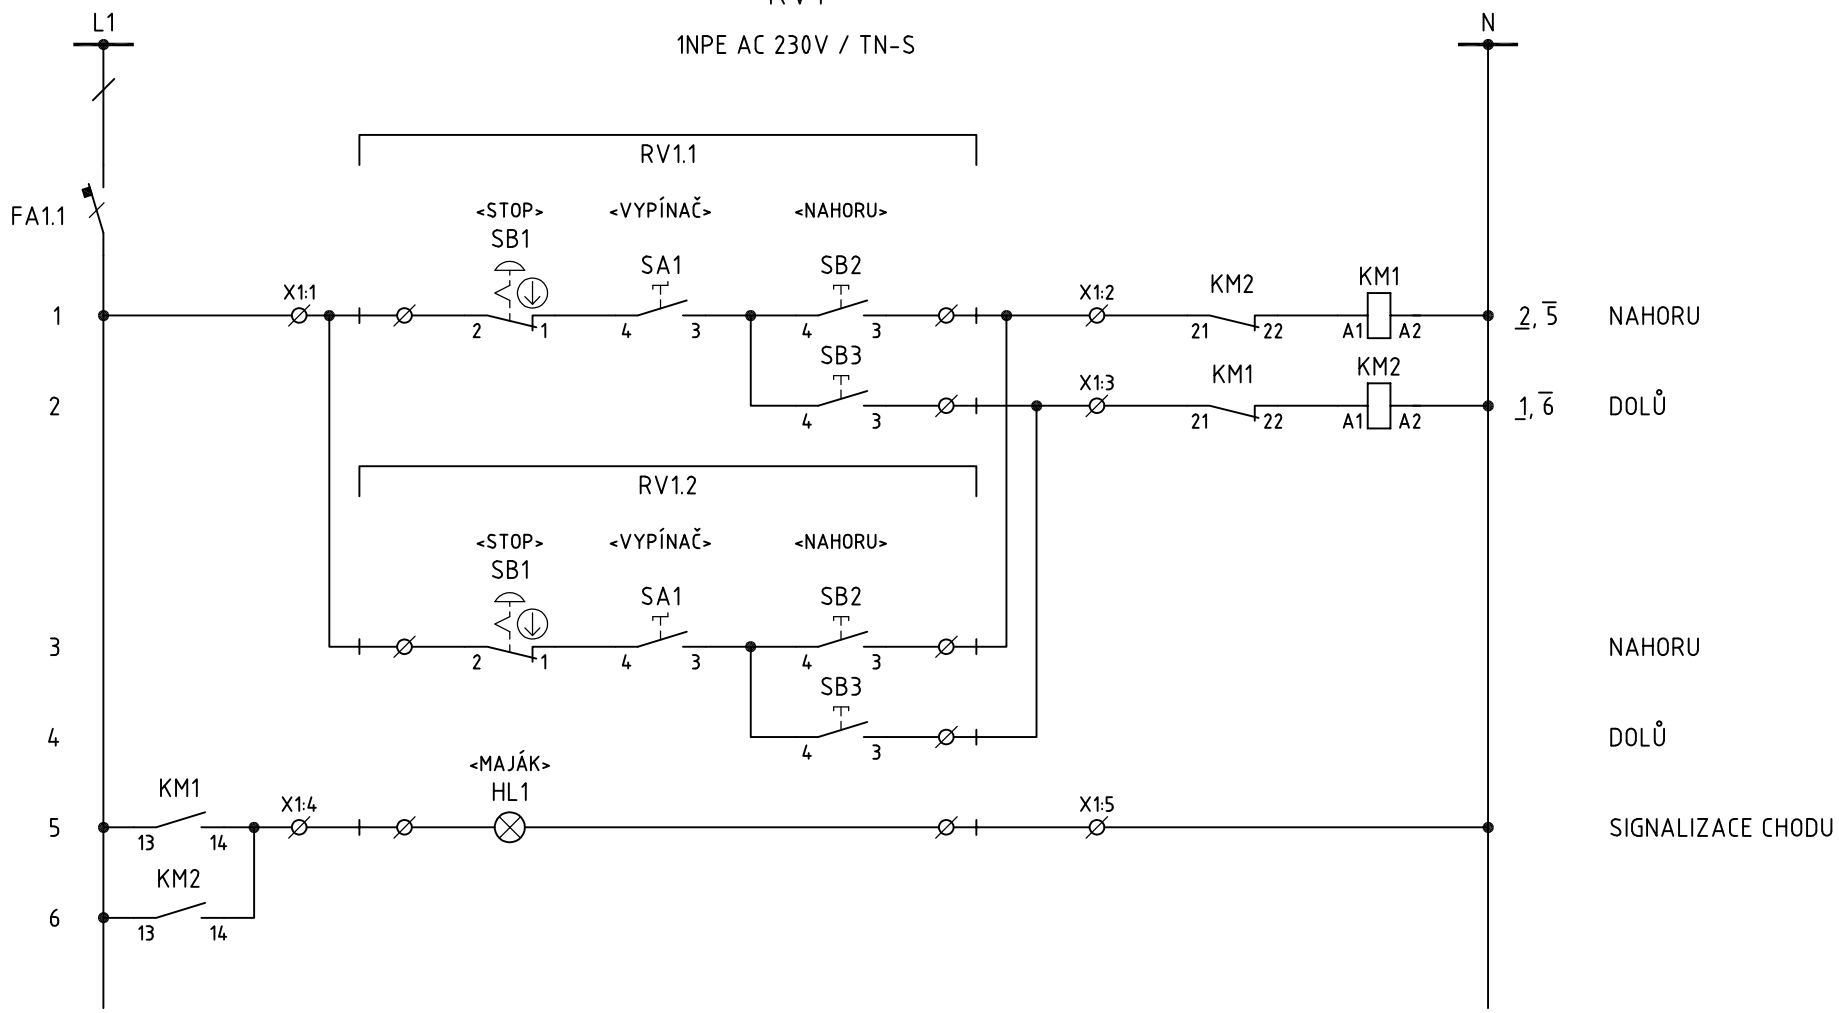

Vypracoval: Petr KRATOCHVÍL	Kontroloval: Ing. Miroslav MIKULKA	Schválil: Ing. Miroslav MIKULKA	
Stavba: VD Mostiště	Objekt: SO 01 - Garáž člunu	Zakázka: ZAK20220601	
Měřítko:	Datum: 06/2022	Typ výkresu: LINS	Soubor: pd20220601-007.dwg
Akce: VD Mostiště, svážnice - oprava			
Název: ROZVÁDĚČ RV1 Schéma pomocných obvodů - vrátek		Stupeň PD: PDPS Část PD: Silnoproud	
EMC PROJEKT EMC PROJEKT, spol. s r.o.	Archivní č.: PD20220601-007	List: 1	Index:

A3 / 2A4 / 297x420