


TYPOVÝ PŘÍČNÝ ŘEZ DRÁHOU B-B

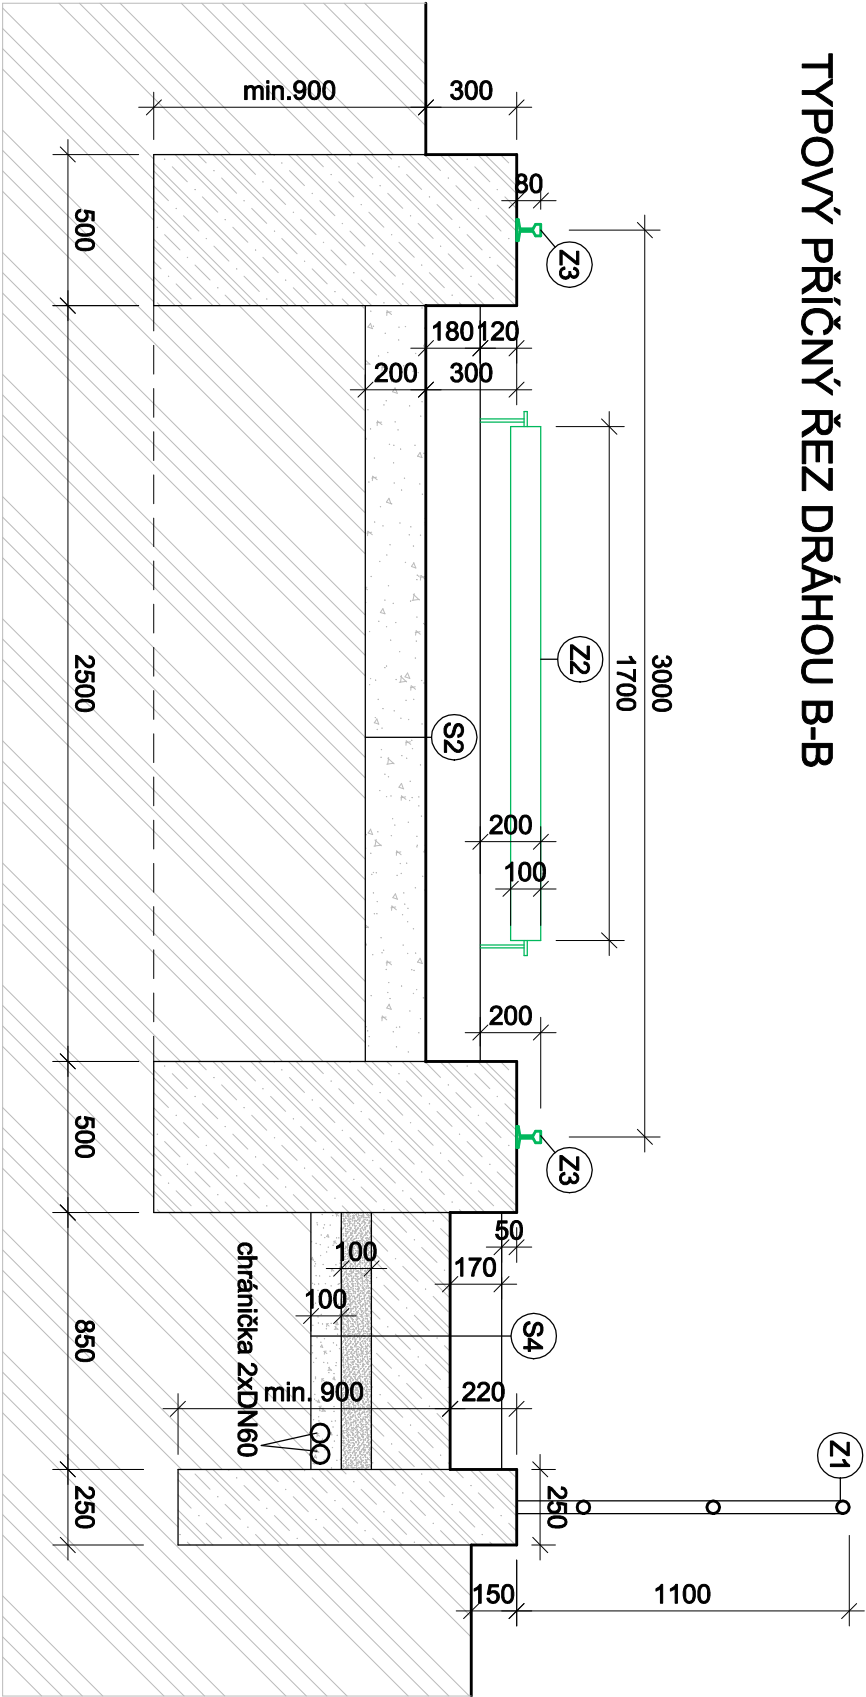

LEGENDA SKLADEB

- S2

Prostor mezi betonovými pasy  
 - štěrk fr. 63/125mm tl.200mm  
 - netkaná textilie proti prorůstání plevelu min 50g/m2  
 - hutěná zemní pláň
- S4

Betonové schody  
 - beton C30/37 XC4 XF3, stupně hlazené, nevyztužené, deska schodů tl. 120mm vyztužená kari sítí 6/100/100mm, betonováno v jednom kroku  
 - štěrkodeř fr. 0/32mm tl. 100mm  
 - štěrk fr. 16/32mm tl. 100mm  
 - hutěná zemní pláň

LEGENDA PRVKŮ

- Z1

nerezové třítyčové zábradlí dle ČSN 743305, výška 1,1m, trubky min. Ø42,4x2mm, kotveno přes patku 3 šrouby, kotvení nerezové
- Z2

ocelový ochranný válec tažného lana, natěr min. 120mic., Ø100mm, l=1700mm, včetně kotvení s možností otáčení válce
- Z3


stávající kolejnice 80/14, při prohlídce stávajícího stavu se jevila kolejnice jako vyhovující pro další použití, ale při demontáži a následném skladování může dojít k poškození, proto je doporučeno instalovat novou kolejnici 80/14 vč. typového upevnění dle TP výrobce

LEGENDA MATERIÁLŮ

- beton C30/37 XC4 XF3 vyztužený
- štěrkodeř fr. 0/32mm
- štěrk fr. 16/32mm
- štěrk fr. 63/125mm
- roštíý terén/ hutěná zemní pláň

dojezd garáže na kotě 470,80 m.n.m. - koruna hráze 479,85 m.n.m Bpv

Změna	číslo	datum	vypracoval	popis	podpis

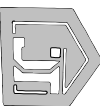Zodp. projektant		Vypracoval		<div><div><b>JITRA</b> s.r.o.</div><div>Projekty od studia po realizaci</div><div>Manželu Curníkových 657 674 01 Třebíč 1 mob.: 724 226 265 e-mail: trnka@jitrasro.cz</div></div>			
Ing. Pavel Trnka		Ing. Pavel Trnka					
Akce:		VD MOSTIŠTĚ, SVÁŽNICE - OPRAVA					
Kraj	Vysočina	Okres	Žďár nad Sázavou	Stupeň	DPS		
Obec	Vídeň	Kat. území	Vídeň	Datum	10/2022		
Stavebník	Povodí Moravy, s.p.	Dřevařská 932/11, 602 00 Brno	Zakázka	Formát	A3		
				Z22002	Měřitko	1:25	
Obsah	SO 01 - Garáž číunu			Paré	Číslo výkresu		
TYPOVÉ ŘEZY DRÁHOU A SCHODY					D.01.01.04		