




POHLED ZÁPADNÍ

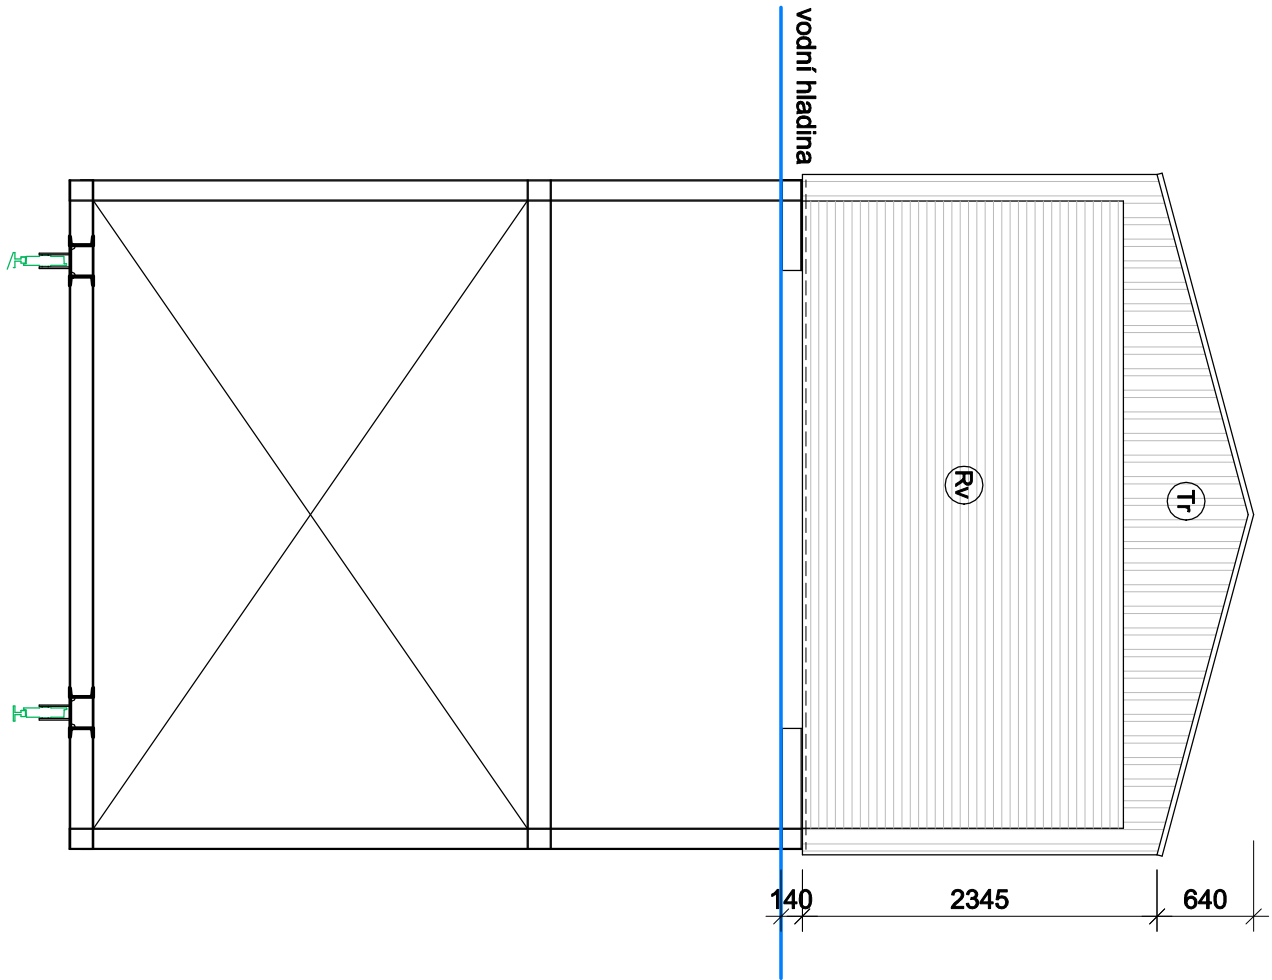

POHLED VÝCHODNÍ

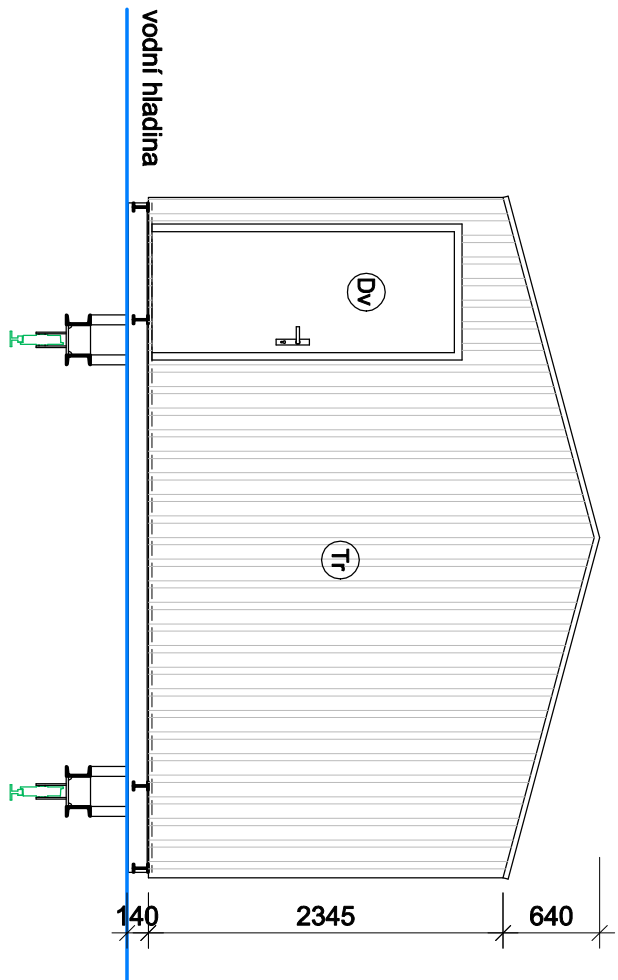

POHLED JIŽNÍ

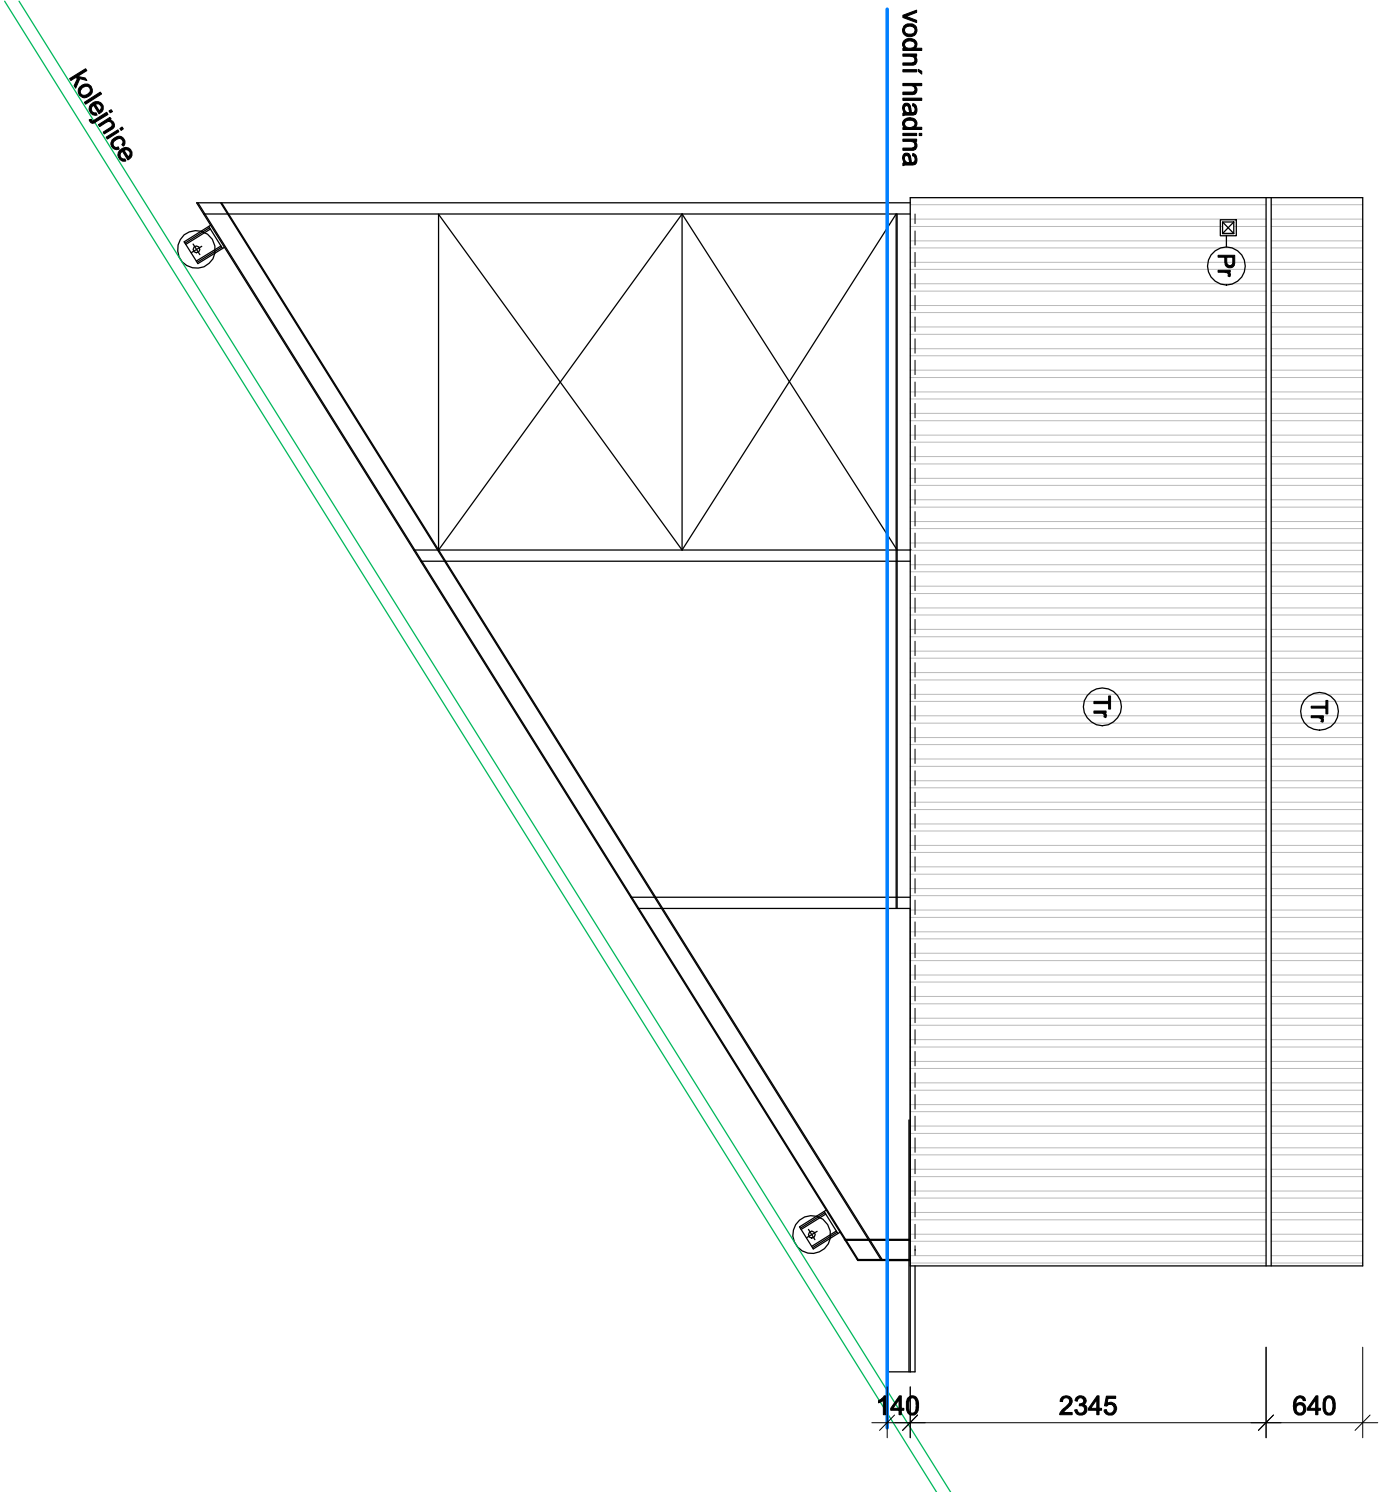

POZNÁMKY:

- oplechování a klempířské prvky z lakovaného Zn plechu, barva zelená
- veškeré rozměry je nutné ověřit na stavbě
- používat technologické postupy a detaily dle výrobců dodávaných materiálů a výrobků
- klempířské konstrukce - štítové závětrné lišty, strážací okapové plechy, krycí spoje TR plechů, lemování otvorů, spodní okapový plech, rohové lišty
- podlahové rošty kompozitové s protiskluzovou úpravou
- ocelové konstrukce pozinkované, otevírací profily
- nerezové spojovací prvky, nerezové čepy
- 6 kolevních ok pro uviazování čunu ve výšce cca 1,5m nad pochůzním roštem vnitřního průměru 50mm
- čep pro uchycení kládky pro vytažování garáže umístit nad úroveň podlahy
- v garáži bude 2x světló + min. 3x zásuvka na 220V a připojení rolovacích vrat
- na garáži ve štítu u dveří jsou navazány dvě oka pro uchycení řetězdí ve vytažené poloze
- na garáži jsou 4 oka pro boční stabilizaci v zaparkované poloze - eliminace překlopení garáže z důvodu větru, kotvení vhodné provést upínacími popruhy (min., 1,5t)

- (TR) - střešní krytina a opláštění TR plech 35/208/63 barva zelená
- (PR) - příchod připojovacího kabelu, klempířsky zapravit, otvor upravit dle velikosti připojovací zástrčky tak, aby prošel skrz opláštění v případě odpojení garáže
- (RV) - rolovací vrata na celou šířku přední stěny 4230/2100mm, elektricky ovládaná s možností nouzového otevírání v případě přerušení dodávky el. proudu, připravenost pro vrata doplnit dle vybraného dodavatele vrat
- (DV) - vstupní dveře mohou být plastové typ např. Karao nebo zámečnický výrobek - ocelový pozinkovaný rám, vyplň TR plech, kování kouleklíka s bezpečnostním známkem typu FAB, barva zelená

dolezad garáže na kotě 470,80 m.n.m. - kotuna hráze 479,85 m.n.m BpV

Změna	číslo	datum	vypracoval	popis	podpis

Zodp. projektant		Vypracoval	
Ing. Pavel Trnka		Ing. Pavel Trnka	
Akce: VD MOSTIŠTĚ, SVAŽNICE - OPRAVA			
Kraj	Vysočina	Okres	Žďár nad Sázavou
Obec	Vídeň	Kat. území	Vídeň
Stavebník	Povodí Moravy, s.p.	Zakázka	
	Dřevařská 932/11, 602 00 Brno	ZZ2002	
Obsah	SO 01 - Garáž čunu	Měřítko	Paré
POHLEDY		Číslo výkresu	D.01.01.03