



TYPOVÝ ŘEZ A-A

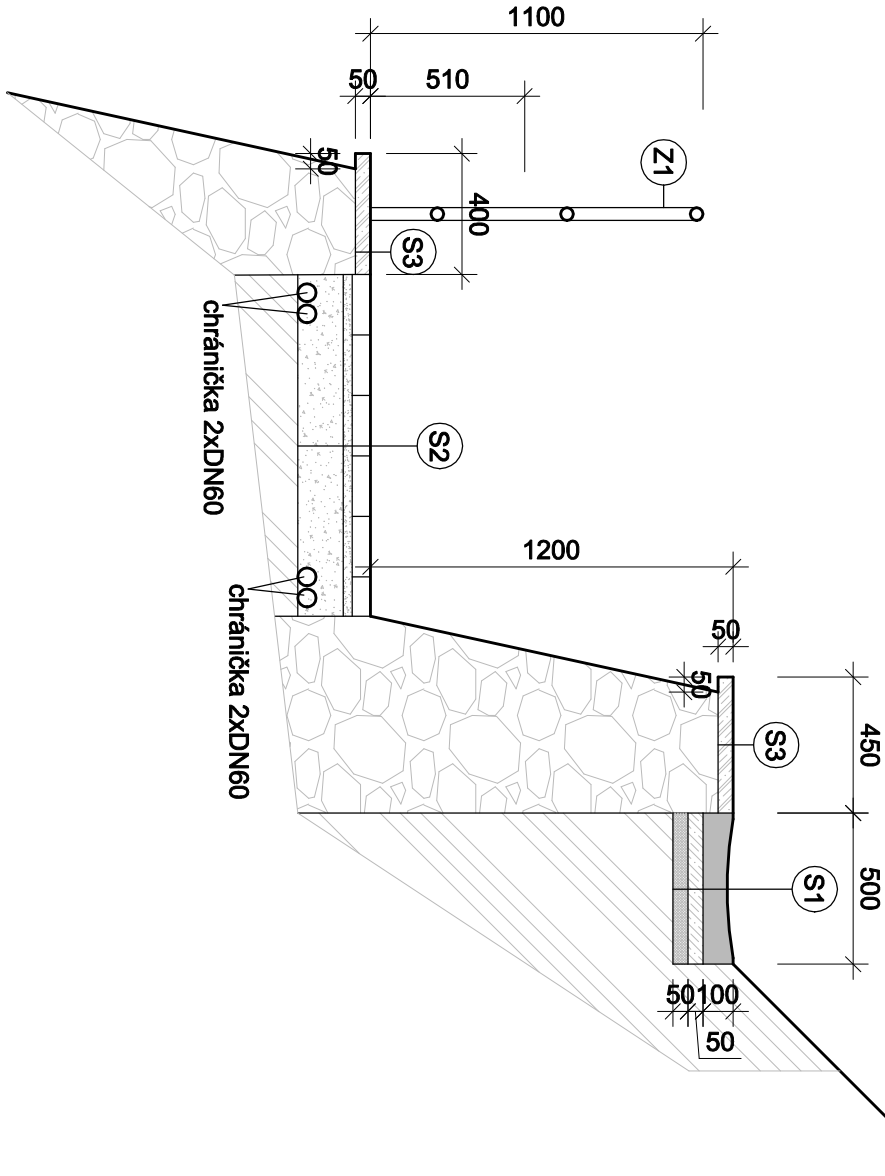

- POZNÁMKY:
- veškeré rozměry je nutné ověřit na stavbě
 - používat technologické postupy a detaily dle výrobců dodávaných materiálů a výrobků
 - veškeré betonové prvky ošetřit ochranným nátěrem - např.: Estedien EK 90
 - povrch betonových stupňů schodiště zdrsnit koštětem
 - veškeré pohledové hrany betonu srazit trojhannou lištou 15mm
 - zábradlí nerezové vč. kotvících prvků
 - chodník vyspádovat od tarasu a dveří štoly
 - výška kamenného tarasu je po délce proměnná obdobně jako šířka chodníku

SCHÉMA ZÁBRADLÍ - Z1

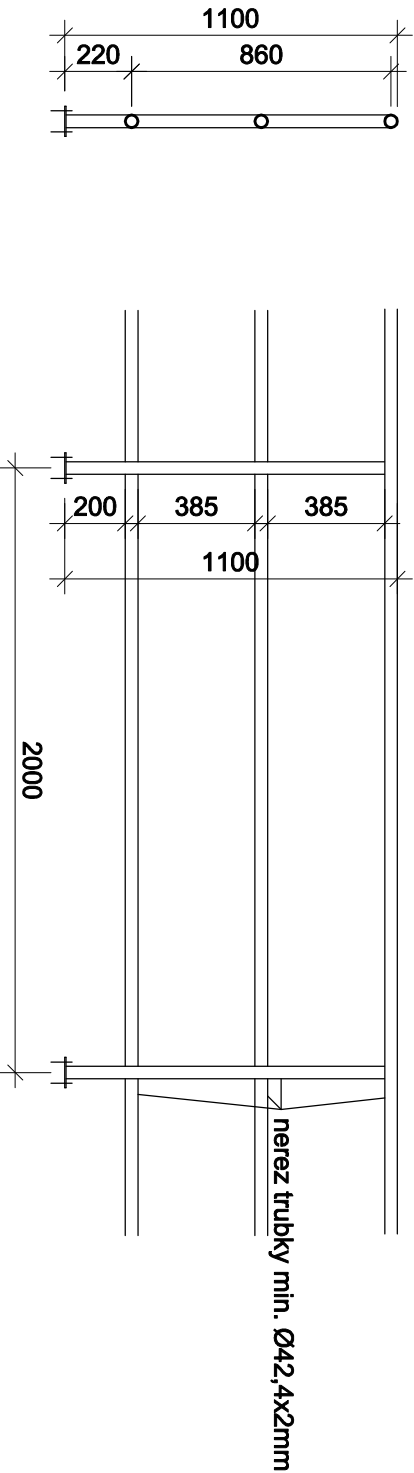

LEGENDA SKLADEB

- S1** Odvodňovací žlab
 - betonový žlab ve směru do stávající vpusť 250x500x100mm
 - kladecí vrstva betonu C16/20 tl. 50mm
 - srovnání podkladu prosívka tl. do 50mm
 - hutěná zemní pláň
- S2** Zámková dlažba
 - zámková dlažba tl. 60mm (např. 200x100x60mm)
 - kladecí vrstva šterku fr. 4-8mm tl. 30mm
 - šterk fr. 0-32mm tl. 150mm
 - hutěná zemní pláň
- S3** Zhlaví tarasu
 - beton C20/25 vyztužený káři sítí Ø4/100/100 tl. 50mm, hlazený
 - stávající kamenný taras (lokálně vyspravený)

LEGENDA MATERIÁLŮ

- beton C20/25, vyztužený káři sítí 4/100/100
- prostý beton C 16/20
- šterk fr. 4/8mm
- šterkodř fr. 0/32mm
- prosívka
- rostitý terén/ hutěná zemní pláň


LEGENDA PRVKŮ

- Z1** nerezové třítyčové zábradlí dle ČSN 743305, výška 1,1m, trubky min. Ø42,4x2mm, kotveno přes patku 3 šrouby, kotvení nerezové

dojezd garáže na kotě 470,80 m.n.m. - koruna hráze 479,85 m.n.m BpV

číslo	datum	vypracoval	popis	podpis
Změna				

Zodp. projektant		Vypracoval	
Ing. Pavel Trnka		Ing. Pavel Trnka	
Akce: VD MOSTIŠTĚ, SVÁŽNICE - OPRAVA			
Kraj	Vysočina	Okres	Žďár nad Sázavou
Obec	Vídeň	Kat. území	Vídeň
Stavebník	Povodí Moravy, s.p. Dřevařská 932/11, 602 00 Brno	Zakázka	
		Z22002	
Obsah	SO 01 - Garáž žluu		
TYPOVÝ PŘÍČNÝ ŘEZ CHODNÍKEM			

 JITRA s.r.o. Projekty od studia po realizaci	
Manželtů Curibových 657 674 01 Třebíč 1 mob.: 724 226 265 e-mail: trnka@jitrasro.cz	
Stupeň	DPS
Datum	10/2022
Formát	A3
Měřítko	1:25
Paré	Číslo výkresu D.01.01.05