


DOČASNÉ ZAPRAVENÍ POVRCHU - VZOROVÝ PŘÍČNÝ ŘEZ ULOŽENÍ DOČASNÉHO POTRUBÍ
FINÁLNÍ OBNOVA POVRCHŮ BUDE REALIZOVÁNA V RÁMCI REALIZACE „JÍLOVSKÝ POTOK Ř. KM 0,810 - 1,015 V DĚČÍNĚ, ÚPRAVA - BEZRUČOVA ULICE“ A NENÍ SOUČÁSTÍ PŘELOŽKY PLYNOVODU

V ASFALTOVÉ KOMUNIKACI

DOČASNÉ ZAPRAVENÍ

FINÁLNÍ ZAPRAVENÍ NENÍ PŘEDMĚTEM REK. PLYNOVODU

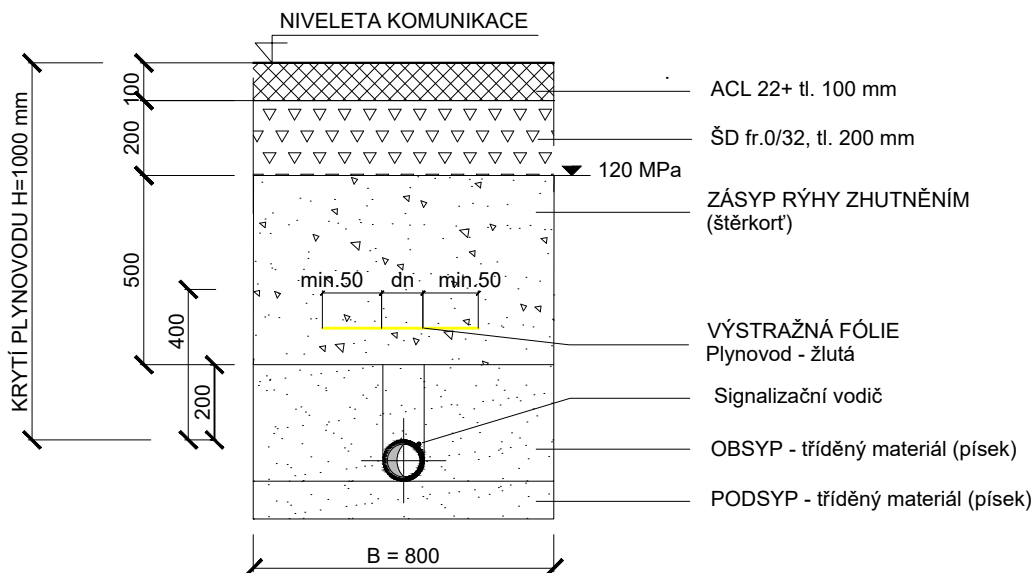

POZNÁMKY:

V RÁMCI AKCE REKONSTRUKCE PLYNOVODU BUDE PROVEDENO POUZE DOČASNÉ ZAPRAVENÍ POVRCHU KOMUNIKACE V RÁMCI VÝKOPOVÉ RÝHY. FINÁLNÍ OBNOVA POVRCHŮ BUDE PROVEDENA PO DOKONČENÍ REKONSTRUKCE JÍLOVSKÉHO POTOKA A NENÍ PŘEDMĚTEM REKONSTRUKCE PLYNOVODU. STÁVAJÍCÍ STL PLYNOVOD PE d_n63 V DÉLCE 35,3 m BUDE VYTĚŽEN A ZBYLÁ ČÁST BUDE PONECHÁNA V ZEMI. DOČASNÝ PLYNOVOD V DÉLCE 34,5 m BUDE VYTĚŽEN V CELÉ DÉLCE.

KRYTÍ PLYNOVODU V KOMUNIKACI BUDE 1,2 M POD NIVELETOU KOMUNIKACE.

Zpracovatel :			
		HG partner s.r.o. Smetanova 200, 250 82 Úvaly www.hgpartner.cz	
		Telefon: 246 082 015 e-mail: hgp@hgpartner.cz	
Hlavní inženýr projektu:	Ing. Jaroslav Vrzák		
Vedoucí projektu:	Ing. Oldřich Stiller		
Zpracovatel části:		Paré č.:	
		IGEA s.r.o. Na Valše 47/3, 702 95 Ostrava www.igea.cz	
Investor: Povodí Ohře, státní podnik, Bezručova 4219, 430 03 Chomutov		Datum:	01/2023
Odpovědný projektant:	Ing. Jan Pernička	Č. zakázky:	H-21/054
Vypracoval:	Ing. Lucie Ochmannová	Změna:	-
Akce: Jílovský potok ř.km 0,810 - 1,015 v Děčíně, úprava - Bezručova ulice		Stupeň: DSP	
Název části: DOKUMENTACE OBJEKTŮ		Část:	D
Příloha: VZOROVÝ PŘÍČNÝ ŘEZ ULOŽENÍ POTRUBÍ		Měřítko: 1:20	Č. přílohy: SO 09.1 D.4