




DETAIL ŠTĚTOVNICOVÉ STĚNY U PŘELIVU  
PŮDORYS - PRAVÝ BŘEH  
M 1:100

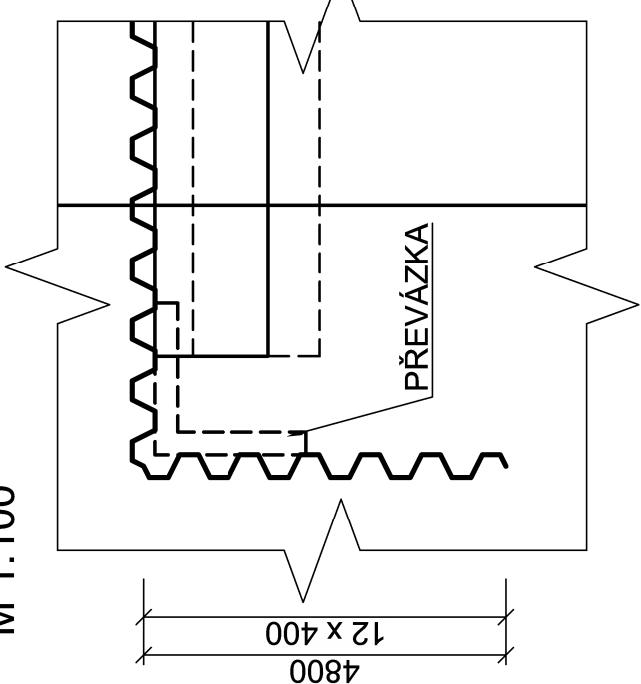


DETAIL ŠTĚTOVNICOVÉ STĚNY U PŘELIVU  
PŮDORYS - LEVÝ BŘEH - VARIANTA 1  
M 1:100

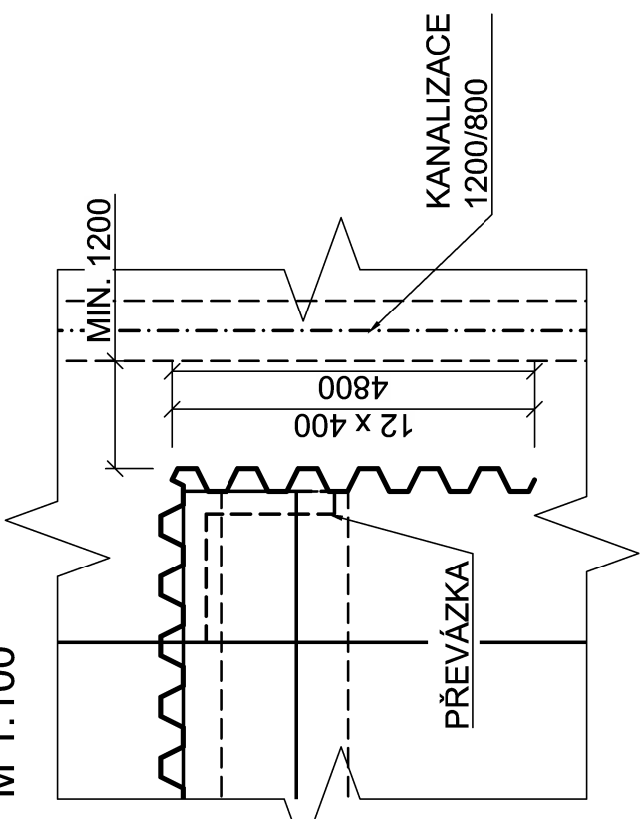


DETAIL ŠTĚTOVNICOVÉ STĚNY U PŘELIVU  
PŮDORYS - LEVÝ BŘEH - VARIANTA 2  
M 1:100

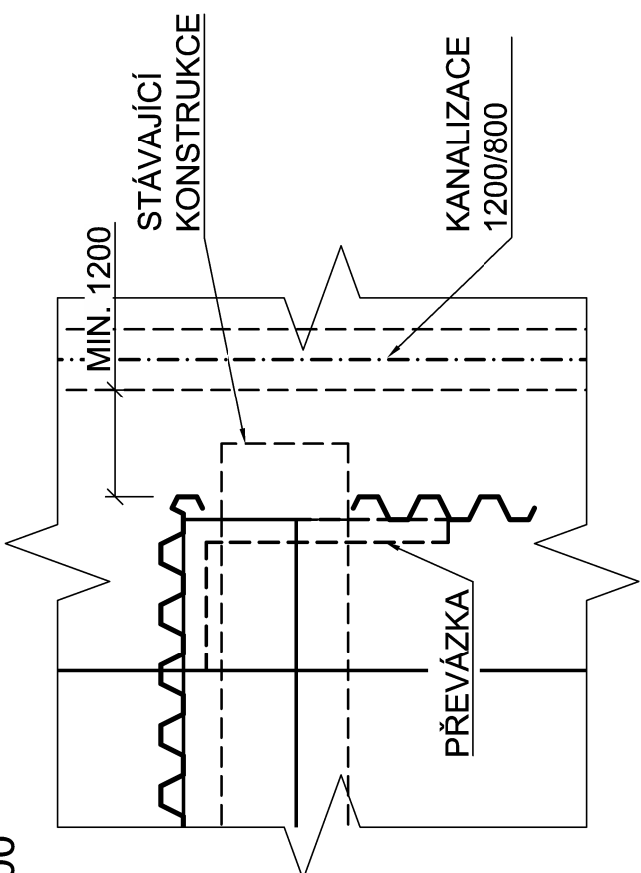


DETAIL ŠTĚTOVNICOVÉ STĚNY U PŘELIVU  
M 1:100

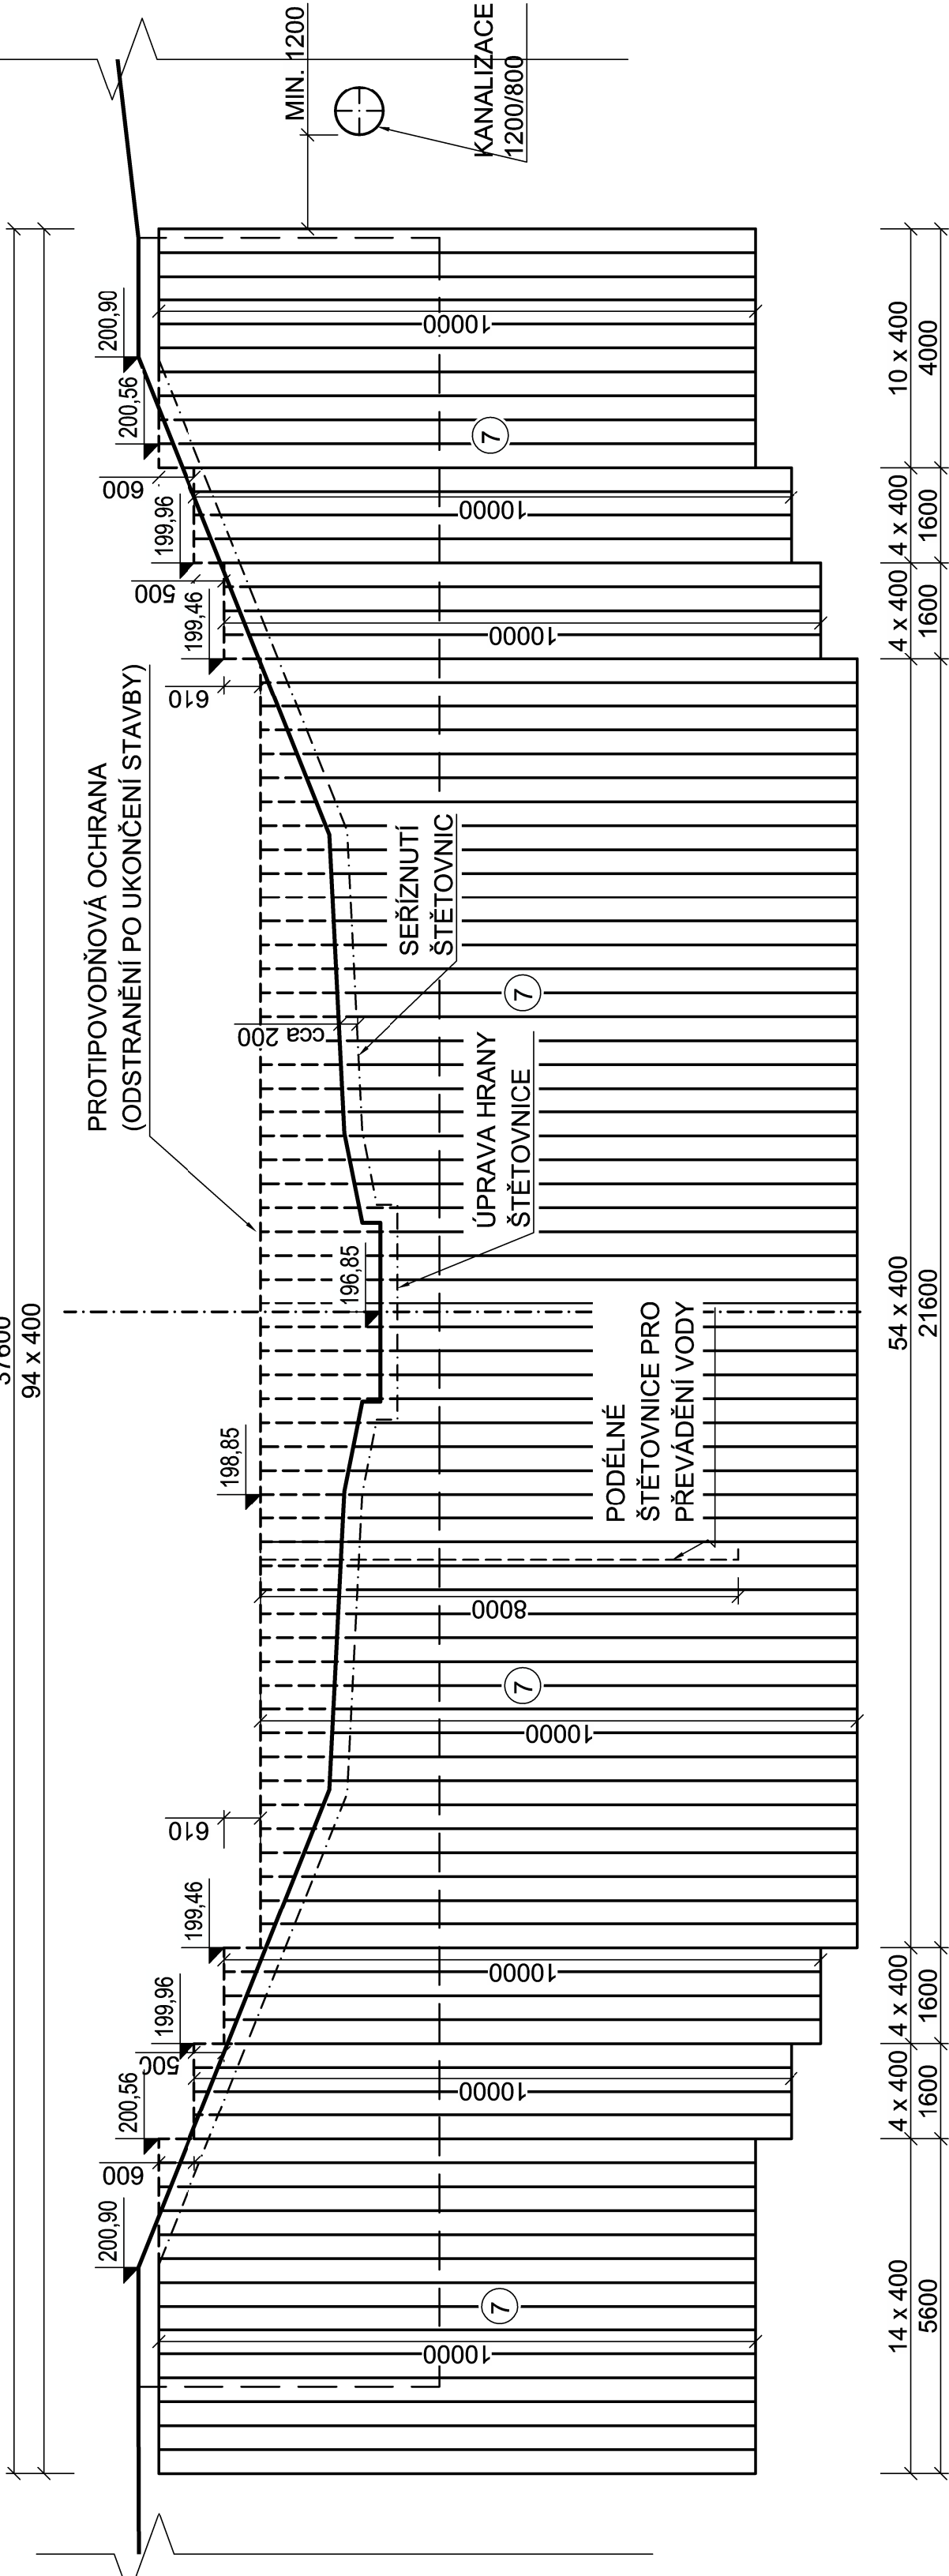

DETAIL STŘEDOVÉ ŠTĚTOVNICOVÉ STĚNY  
M 1:100

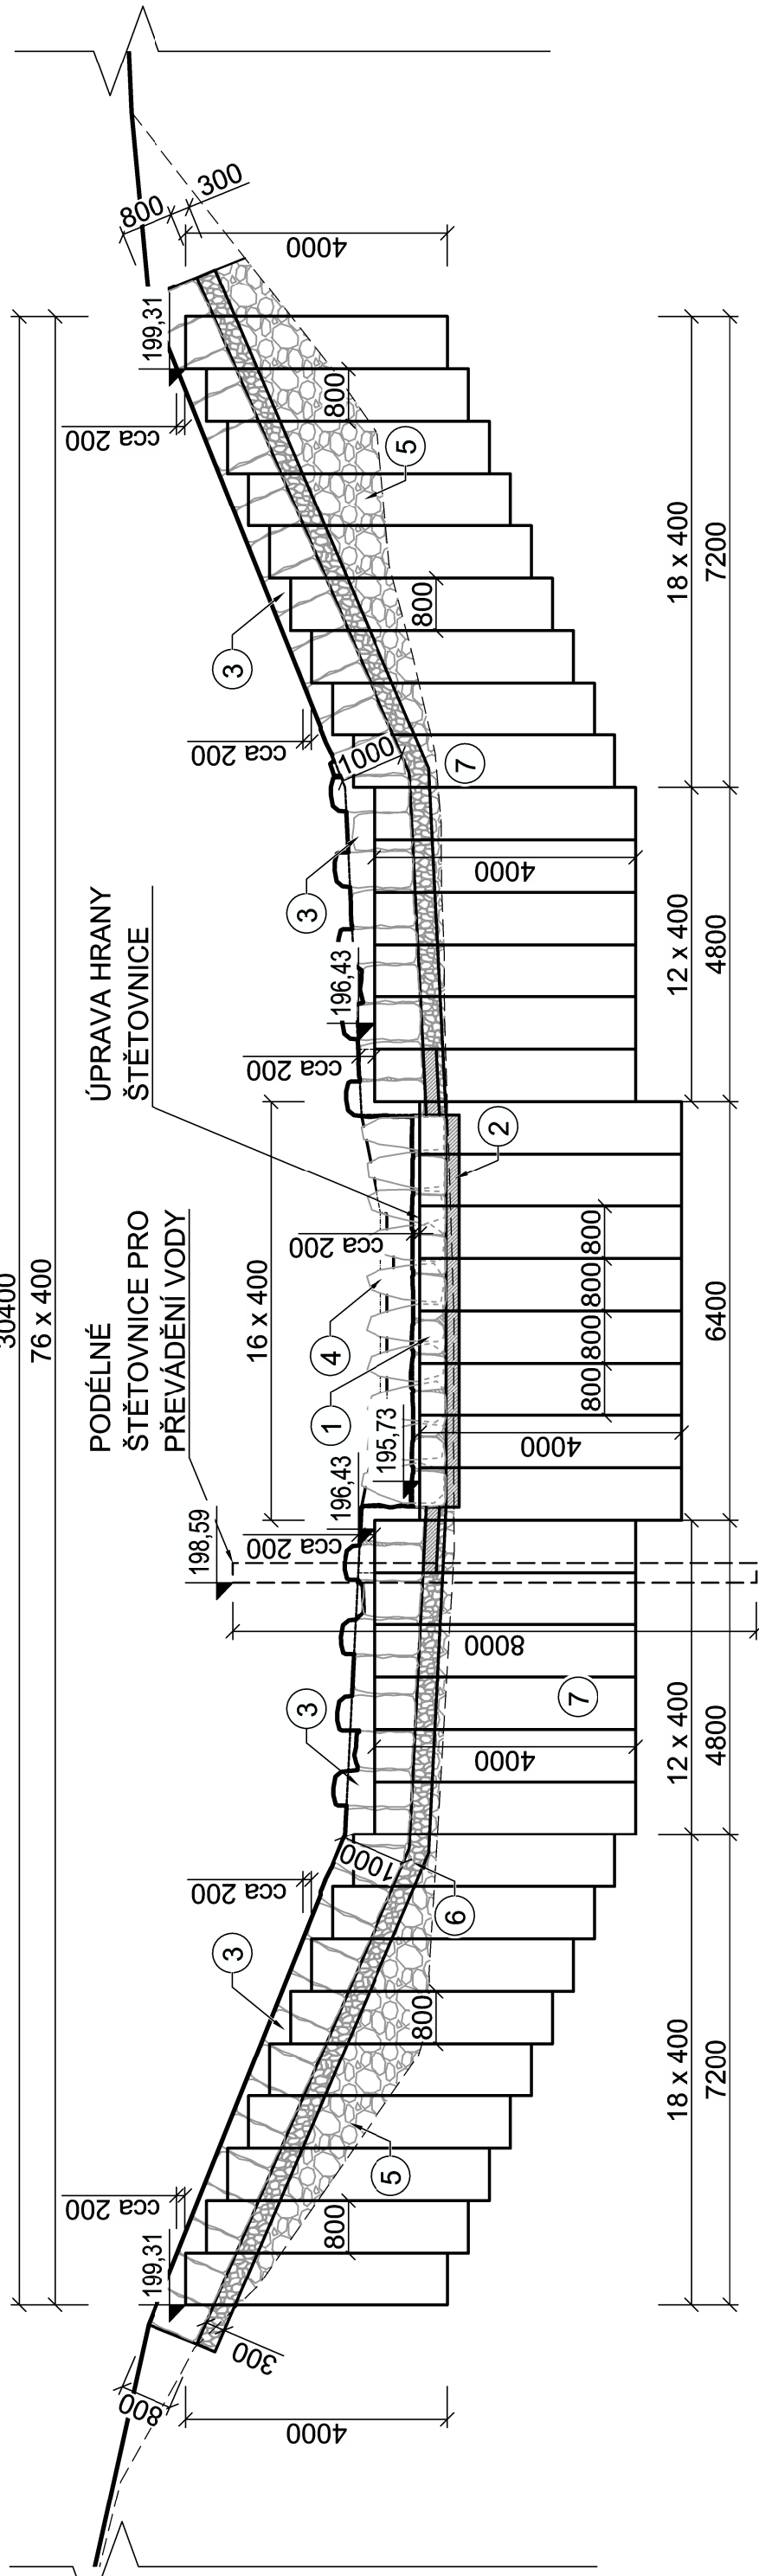

DETAIL SPODNÍ ŠTĚTOVNICOVÉ STĚNY  
M 1:100

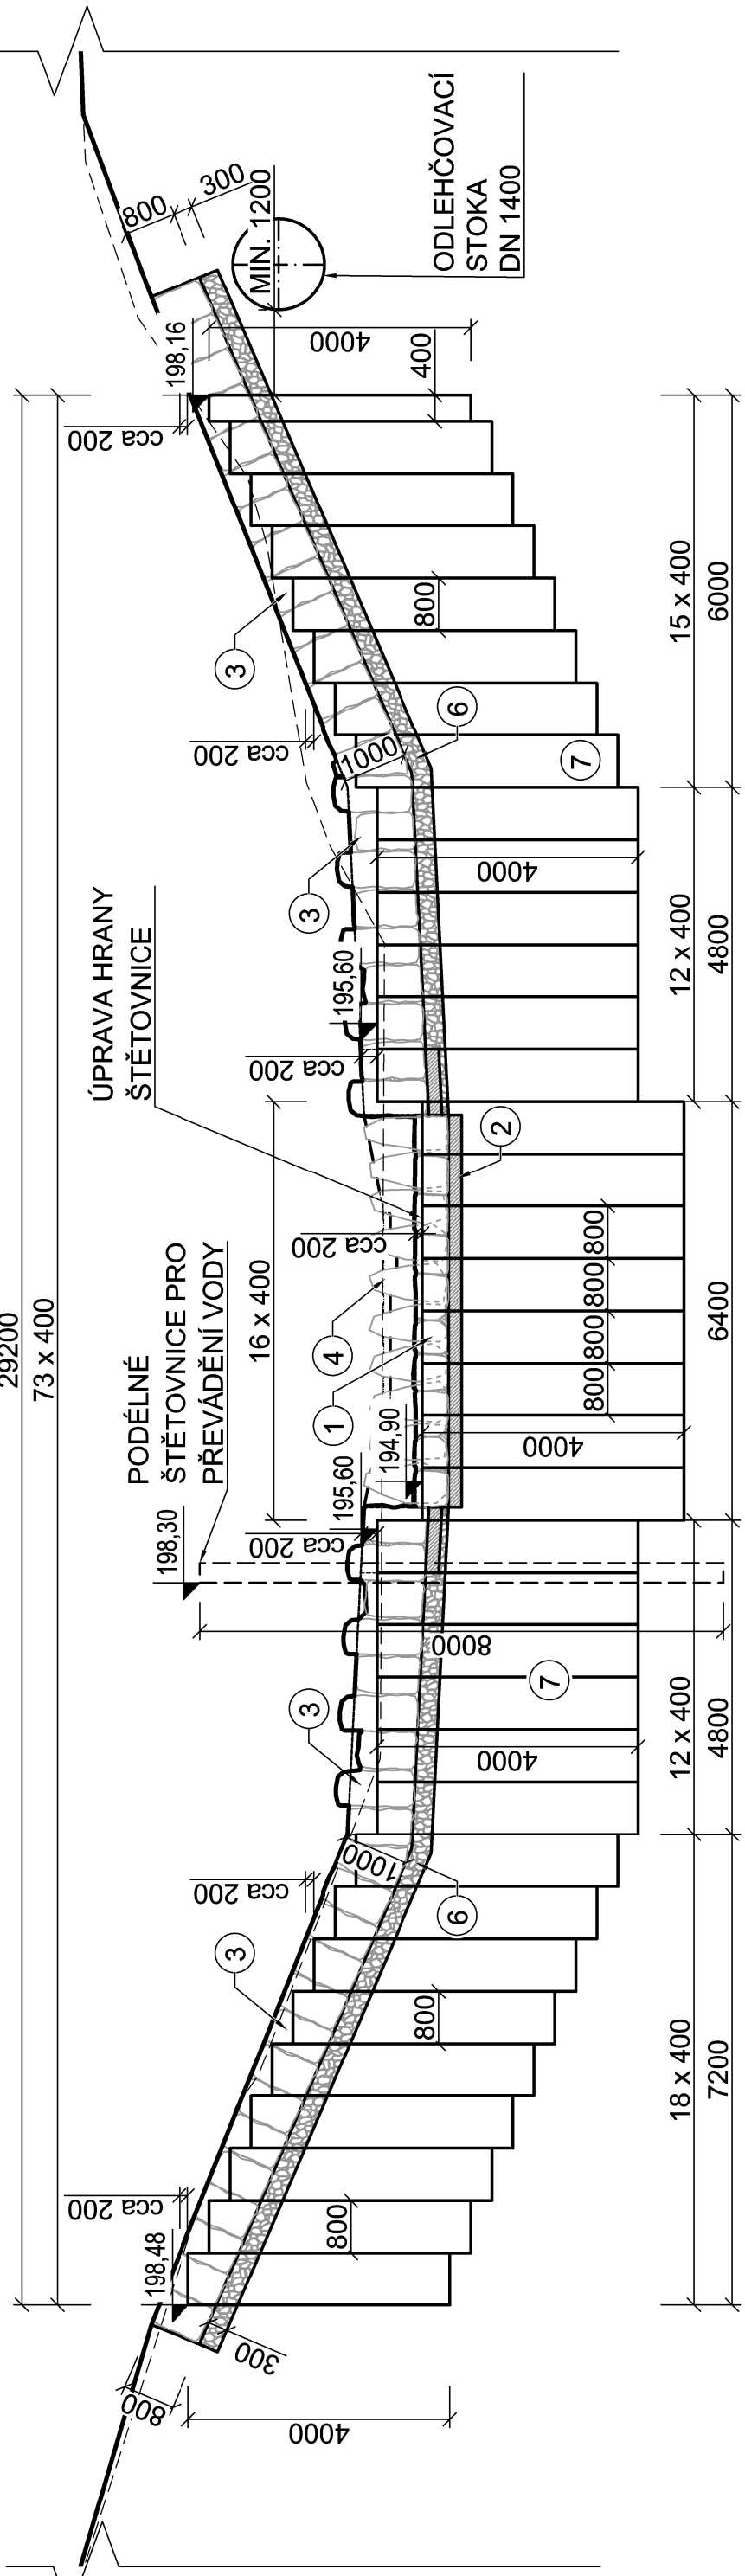

# DŘEVNICE, STUPEŇ MALENOVICE REKONSTRUKCE - MIGRAČNÍ PROSTUPNOST

Štětovnicové stěny - detaily  
M 1:100

LEGENDA	
Č.	MATERIÁL
1	ROVNANINA Z L.K. O HM. NAD 200 kg S UROVNANÍM LICE PROLITÁ BETONEM
2	BETON PROSTÝ
3	ROVNANINA Z L.K., HM. NAD 500 kg
4	PŘEHRAŽKA RYBÍHO PŘECHODU Z L.K. PROLITÉ BETONEM
5	KAMENNÝ ZÁSYP Z L.K. NETŘIDĚNÉHO / BETONOVÁ SUŤ
6	FILTRAČNÍ VRSTVA ZE ŠTĚRKODRTI FR. 63-125 mm TL. 300 mm
7	ŠTĚTOVNICE LARSEN

POZNÁMKA:  
HORNÍ HRANA ŠTĚTOVNIC BUDE CCA 200 mm POD HORNÍ HRANOU KAMENŮ, V PŘÍPADĚ MENŠÍHO  
ODSTUPU BUDE ZHLAVI ŠTĚTOVNIC SERÍZNUTO.  
HRANA PO SERÍZNUTÍ ŠTĚTOVNIC BUDE UPRAVENA, ABY NA NÍ NEBYLY OSTRÉ OTŘEPY A VÝSTUPKY,  
ABY NEDOCHÁZELO K PORANĚNÍ ŽIVOČIŠŮ VYUŽÍVAJÍCÍCH RYBOCHOD.

PRO PODELNOU ŠTĚTOVNICOVOU STĚNU (PRO PŘEVÁDĚNÍ VODY) BUDE VE DNĚ VÝVARU  
VYBOURÁNA V DLAŽBĚ A PŘEDPRAHU RÝHA O DOSTATEČNÉ ŠÍŘCE PRO ZABERÁNÍ ŠTĚTOVNIC.  
PO OSAZENÍ ŠTĚTOVNIC BUDE RÝHA MINIMÁLNĚ PO ÚROVNĚ DNA VÝVARU VYPLNĚNA BETONEM.  
PO DOKONČENÍ PŘEVÁDĚNÍ VODY BUDOU ŠTĚTOVNICE ODŘÍZNUTY POD ÚROVNĚ POVRCHU SKLIZU  
A HRANA BUDE UPRAVENA.

<b>Vedoucí projektant:</b> Ing. Petr Marčák	<b>Kreslil:</b> Ing. Michal Doubek	<b>Zodp. proj.:</b> Ing. Petr Marčák	<b>REGIO</b> <b>PROJEKT</b> <b>BRNO</b> <small>Projektová a inženýrská firma v oboru stavebního, inženýrského hospodářství a krajinného inženýringu</small> U Silvery 2, 618 00 Brno, IČ: 06020078, s.r.o. IČP: 031 120
<b>Stavebník:</b> Povodí Moravy, s.p.	<b>K.L.:</b> Maleňovice u Zlína, Louky nad Dřevnicí	<b>Kraj:</b> Zlínský kraj	
<b>Název akce / stavebního objektu:</b>			
<b>DŘEVNICE, STUPEŇ MALENOVICE REKONSTRUKCE - MIGRAČNÍ PROSTUPNOST</b>			
<b>Obsah:</b>	Štětovnicové stěny - detaily		<b>Výkres. číslo:</b> <b>D.4.</b>