


ŘEZ A-A'

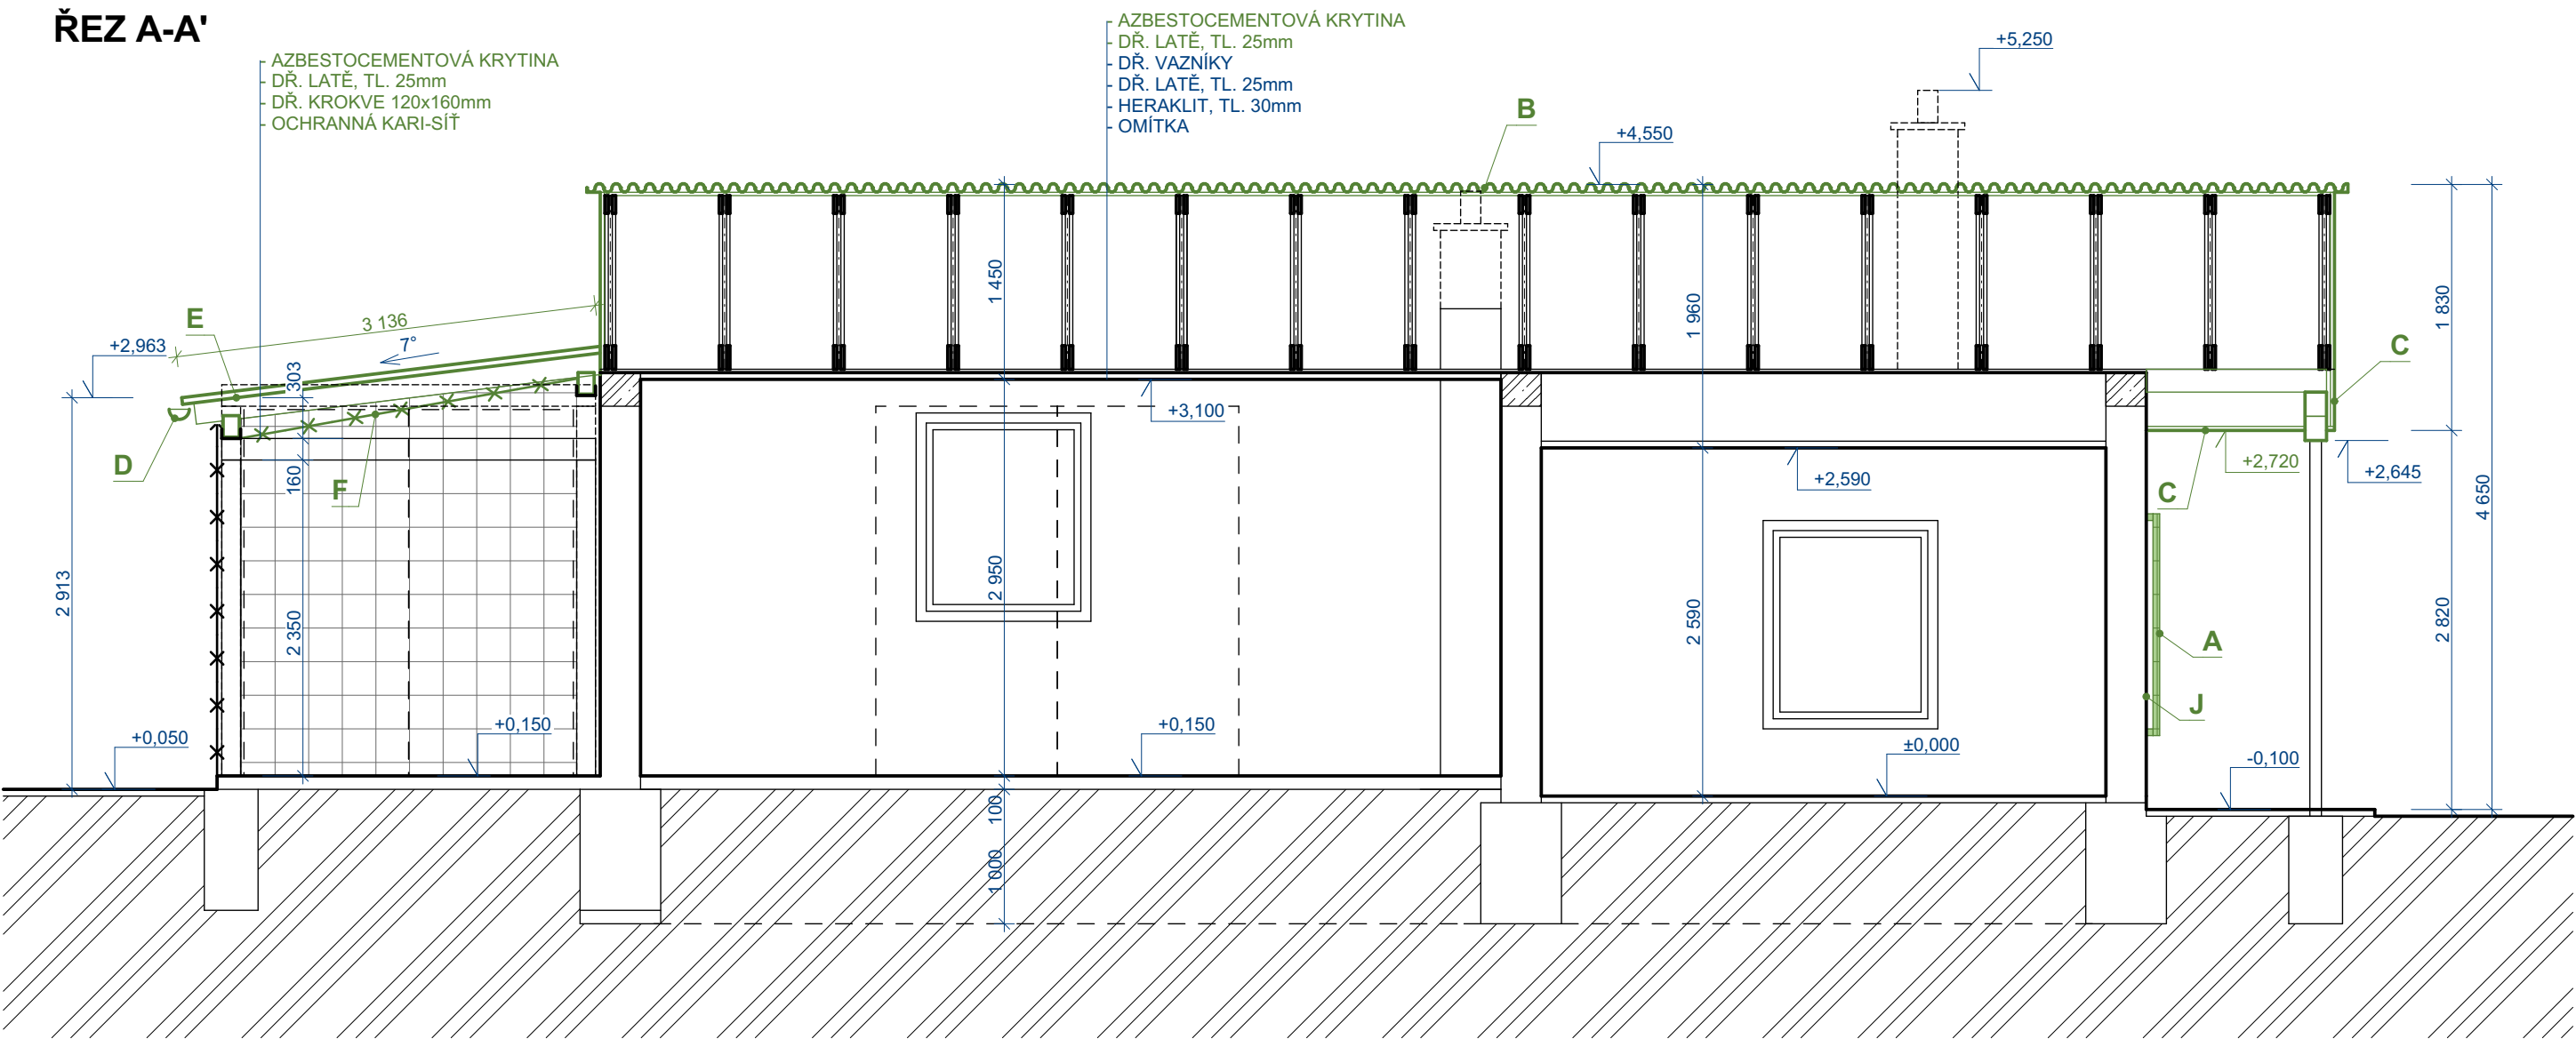

LEGENDA MATERIÁLŮ

- STÁVAJÍCÍ ZDIVO - CIHLY PLNÉ PÁLENÉ
- BOURANÉ KONSTRUKCE

POZNÁMKA

- A** - DEMONTÁŽ A ZPĚTNÁ MONTÁŽ OKENNÍCH MŘÍŽÍ
- B** - DEMONTÁŽ AZBESTOCEMENTOVÉ KRYTINY, VČETNĚ DŘEVĚNÝCH LATÍ
- C** - DEMONTÁŽ DŘEVĚNÉHO PODBITÍ A OBLOŽENÍ ŠTÍTOVÝCH STĚN
- D** - DEMONTÁŽ OPLECHOVÁNÍ (SVODY, ŽLABY,...)
- E** - DEMONTÁŽ AZBESTOCEMENTOVÉ KRYTINY, VČETNĚ DŘ. LATÍ, KROKVÍ A VAZNICÍ
- F** - DEMONTÁŽ A ZPĚTNÁ MONTÁŽ OCHRANNÉ KARI-SÍTĚ
- G** - DEMONTÁŽ AZBESTOCEMENTOVÉ KRYTINY, VČETNĚ OCELOVÝCH LATÍ A KROKVÍ
- H** - DEMONTÁŽ A ZPĚTNÁ MONTÁŽ PRVKŮ NA FASÁDĚ (SVĚTLO, TABULKA,...)
- CH** - STÁVAJÍCÍ ELEKTRO ROZVODY ZASEKÁNY DO FASÁDY
- I** - ODSTRANĚNÍ BETONOVÉHO OKAPOVÉHO CHODNÍKU VČ. PODKLADU
- J** - OTLUČENÍ OMÍTKY MIN. 50%

0,000 = STÁVAJÍCÍ PODLAHA 1NP

tisk: 26.08.2021



TYPRO

projekční
a inženýrská
činnost

TYPRO 2010 s.r.o.
tř.Masarykova 178, 698 01 Veselí nad Moravou
společnost zapsaná v OR u KS v Brně, oddíl C, vložka 647 35
projekční a inženýrská činnost

IČ 291 94 741

č.autorizace 1300619

info@typro.cz

www.typro.cz

Tato dokumentace je duševním majetkem autora a nesmí být bez předchozího souhlasu kopiována a jinak šířena.
Musí být použita v souladu se SOD a doklady potvrzeními mezi smluvními partnery.

Vypracoval: Bc. RADEK PAVLAČKA		Odpovědný projektant: ING. PETR TYML	
Kraj: ZLÍNSKÝ		Místo stavby: STARÉ MĚSTO	
Stavebník: POVODÍ MORAVY, s.p. DŘEVAŘSKÁ 11, BRNO		Formát A4	2
Stavba: JEZ KUNOVSKÝ LES, PROVOZNÍ BUDOVA - KOMPLETNÍ OPRAVA STŘECHY Parc. č.: st.3126/1, 4556/41, 5236/12	KÚ: STARÉ MĚSTO U UHERSKÉHO HRADIŠTĚ (754617) Profese: STAVEBNÍ ŘEŠENÍ	Datum:	6/2021
		Stupeň:	DPS
		Č.zak.:	21.03
		Arch.č.:	21.03
		Kótováno:	MM
		Měřítko:	1:50
Obsah: STÁVAJÍCÍ STAV ŘEZ A-A'		Číslo výkresu :	D.1.1.1.3