



ŘEZ A-A

M 1:50

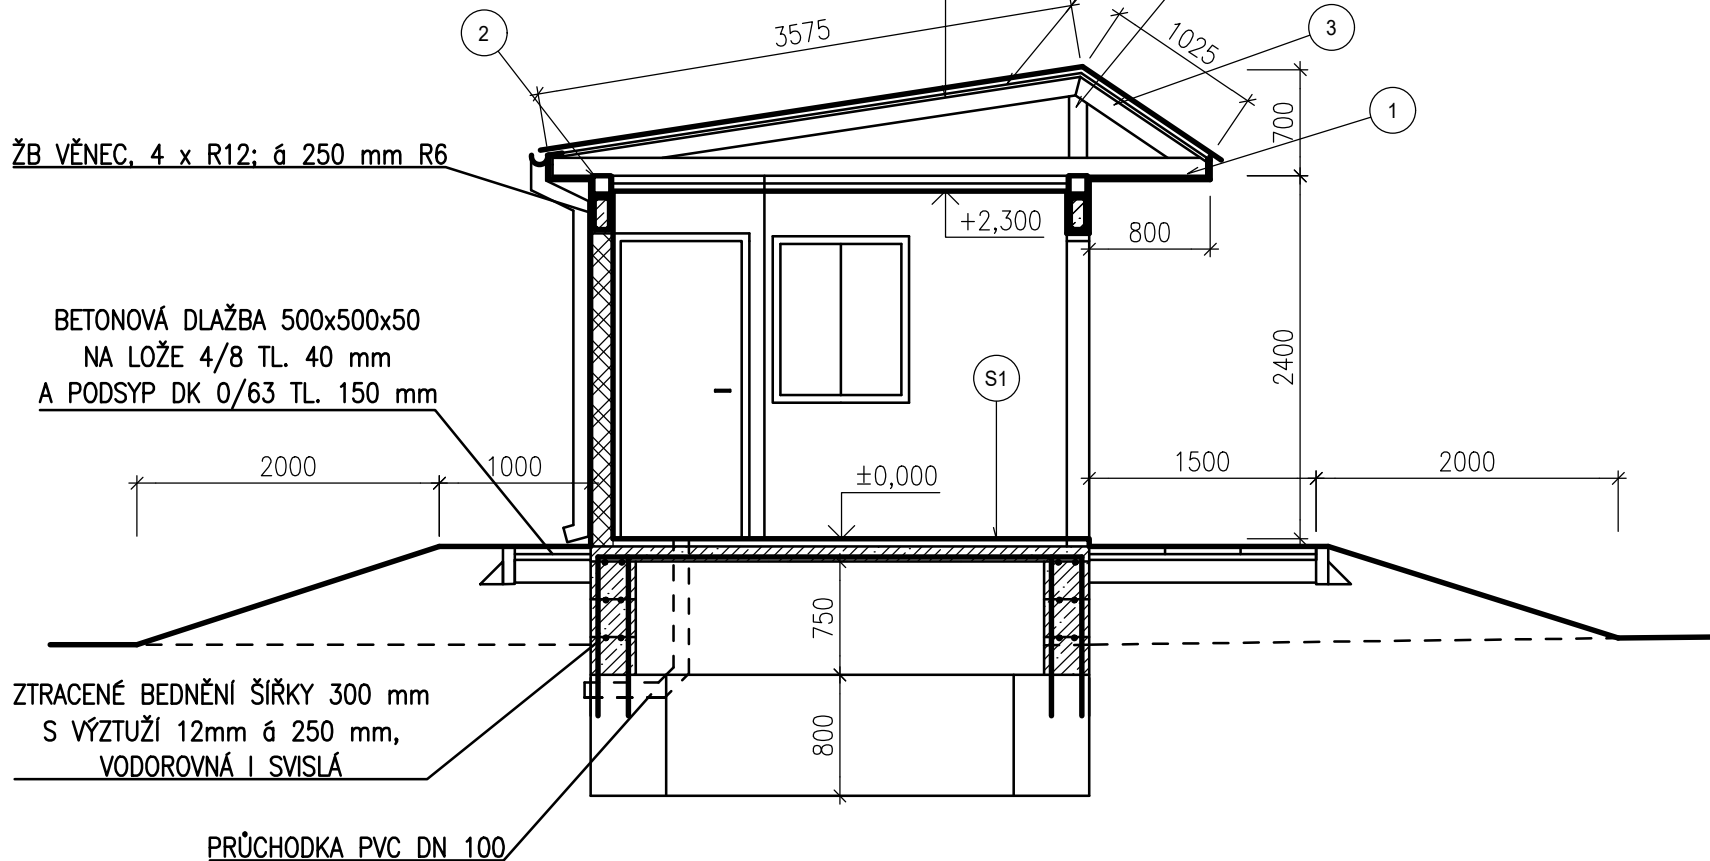

ŘEZ B-B

M 1:50

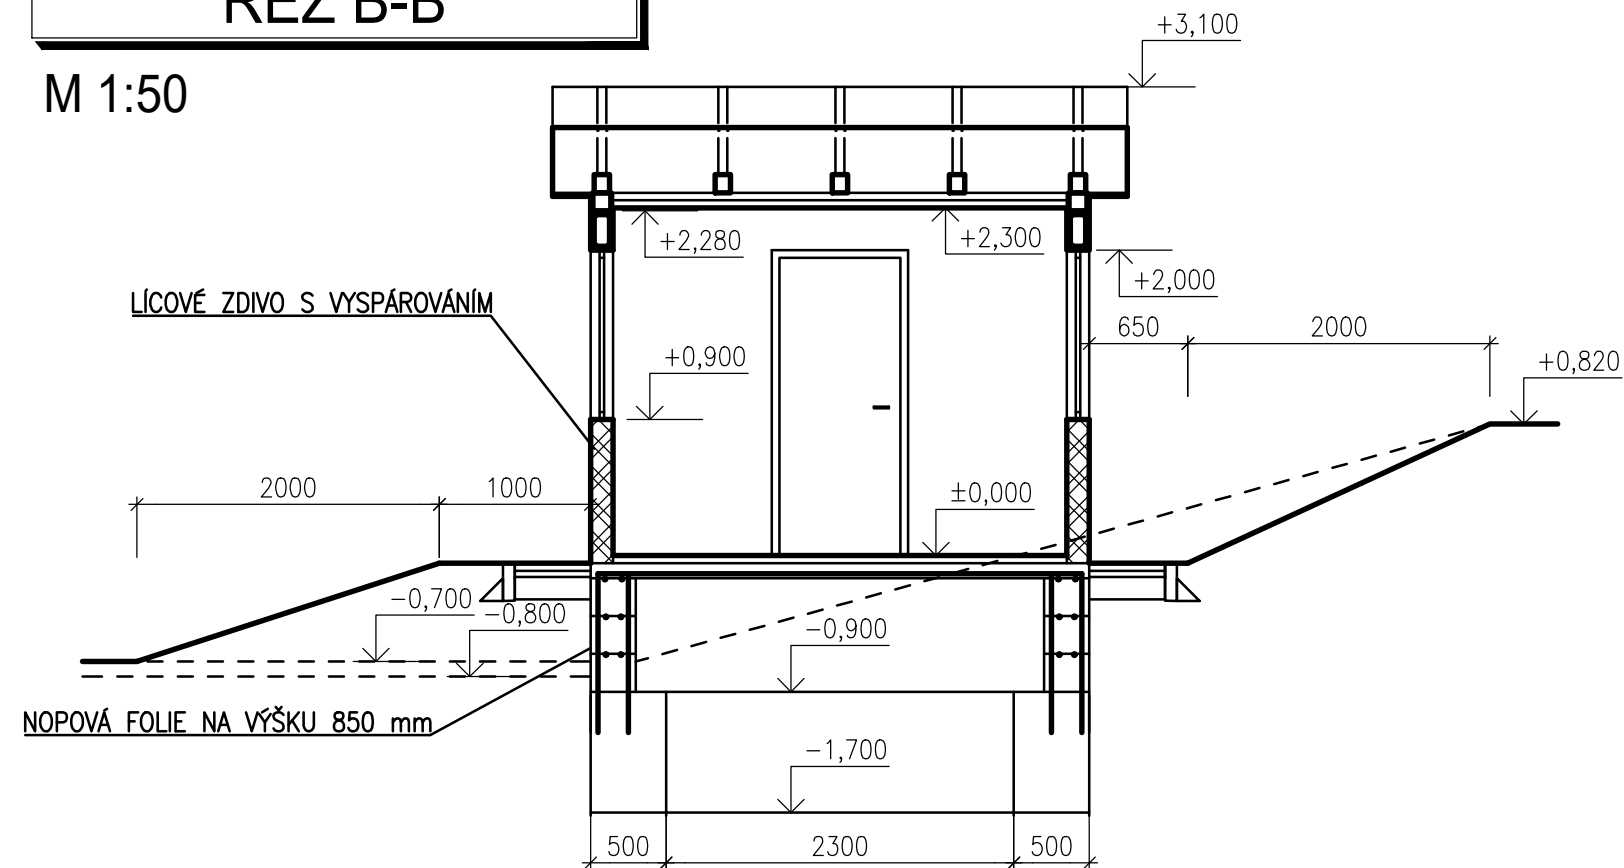

LEGENDA HMOT:



LÍCOVÉ ZDIVO S VYSPÁROVÁNÍM SPÁROVACÍ MALTOU




BETON C 20/25

S1	–	BARVA NA BETON	–
	–	VYROVNÁVACÍ POTĚR S KARI 4 mm/150x150	40 mm
	–	HYDROIZOLAČNÍ ASFALTOVÁ LEPENKA	–
	–	ŽELEZOBETONOVÁ DESKA C20/25, KARI 10 mm/100x100	100 mm
S2	–	HUTNĚNÝ NÁSYP Z BET. RECYKLÁTU	1000 mm
	–	ROSTLÝ TERÉN	–
	–	PLECHOVÁ KRYTINA	–
	–	DŘEVĚNÝ ZÁKLUP	25 mm
	–	KONTRALAŤ	30 mm
	–	DIFÚZNÍ FÓLIE	–
	–	KROKEV 60/120	120 mm
	–	HRANOL 100/120	120 mm
	–	SÁDROKARTONOVÁ KONSTRUKCE S PROTIPOŽÁRNÍ SDK DESKOU	50 mm

VÝPIS PRVKŮ KROVU:

1	HRANOLY 100/120	DL. 4300 mm	5 ks
2	POZEDNICE 120/120	DL. 3300 mm	4 ks
3	KROKVE 60/120	DL. 4600 mm	5 ks
4	SLOUPKY 100/120	DL. 400 mm	5 ks
5	KONTRALAT [†] 50/30	DL. 4300 mm	5 ks

kóta 0,000 odpovídá výšce 171,03 m n.m. BPV

VYPRACOVAL	Ing. Ondřej Polách		
KONTROLOVAL			
STAVEBNÍK	Povodí Moravy, s.p.		
MÍSTO STAVBY	k.ú. Vnorovy, parc.č. 2731/6		
NÁZEV STAVBY	BAŤŮV KANÁL, VNOROVY - DOMEK OBSLUHY PK		
STAVEBNÍ OBJEKT		FORMÁT	2 A4
ČÁST		DATUM	2/2023
OBSAH:		STUPEŇ PD	DUR + DOS
ŘEZY		MEŘÍTKO 1:50	Č. VÝKRESU D.3