




Severozápadní

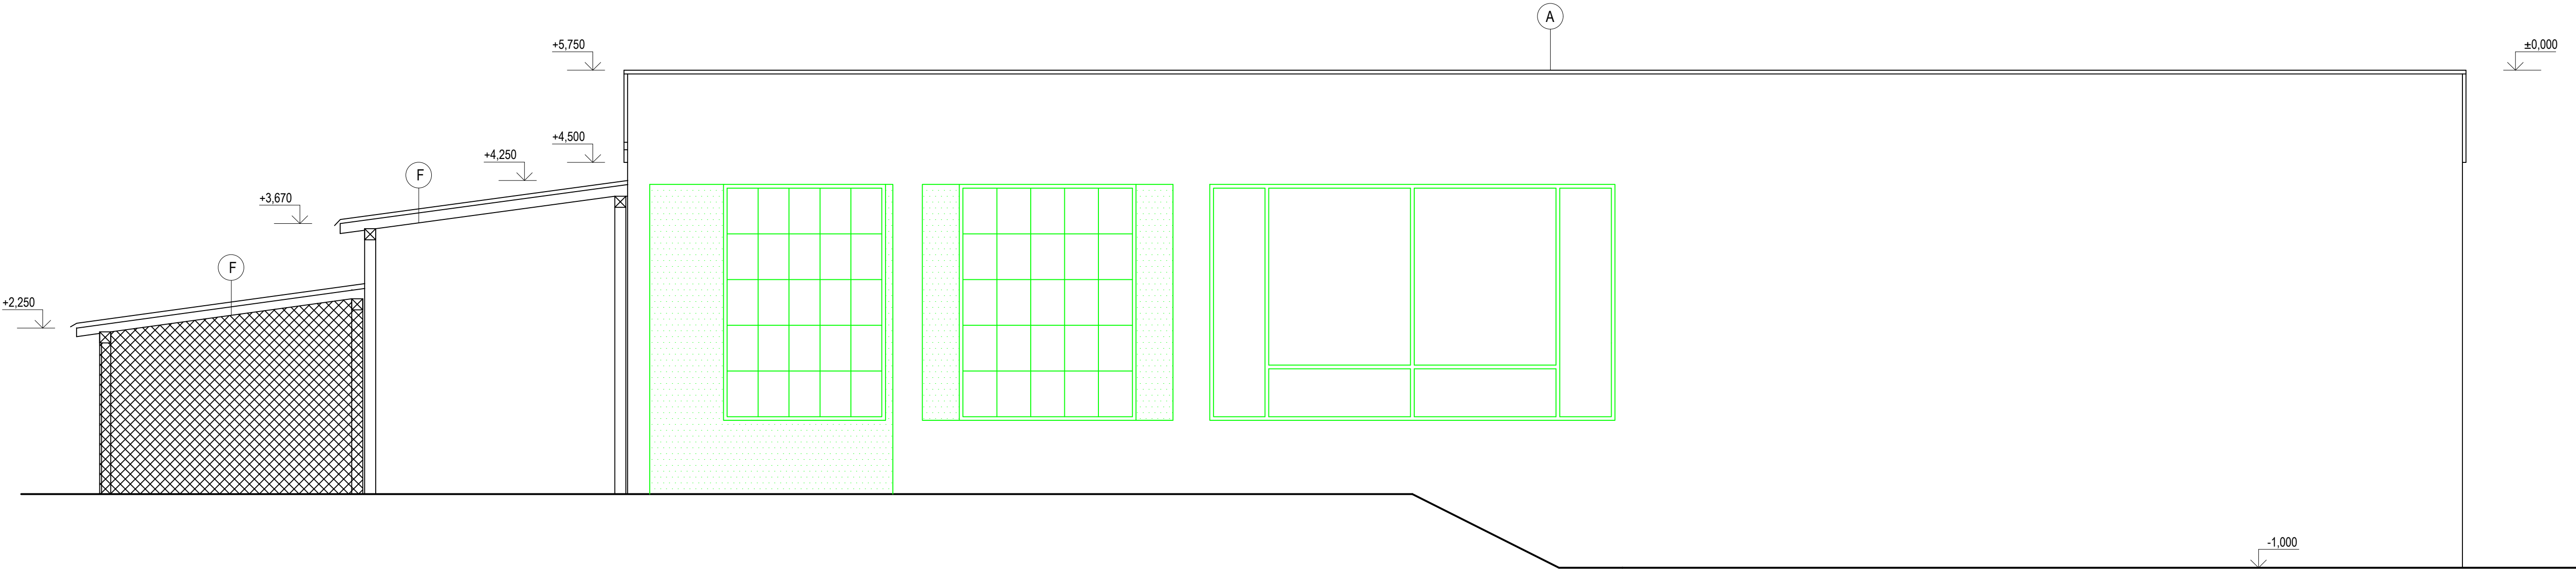

Jihovýchodní

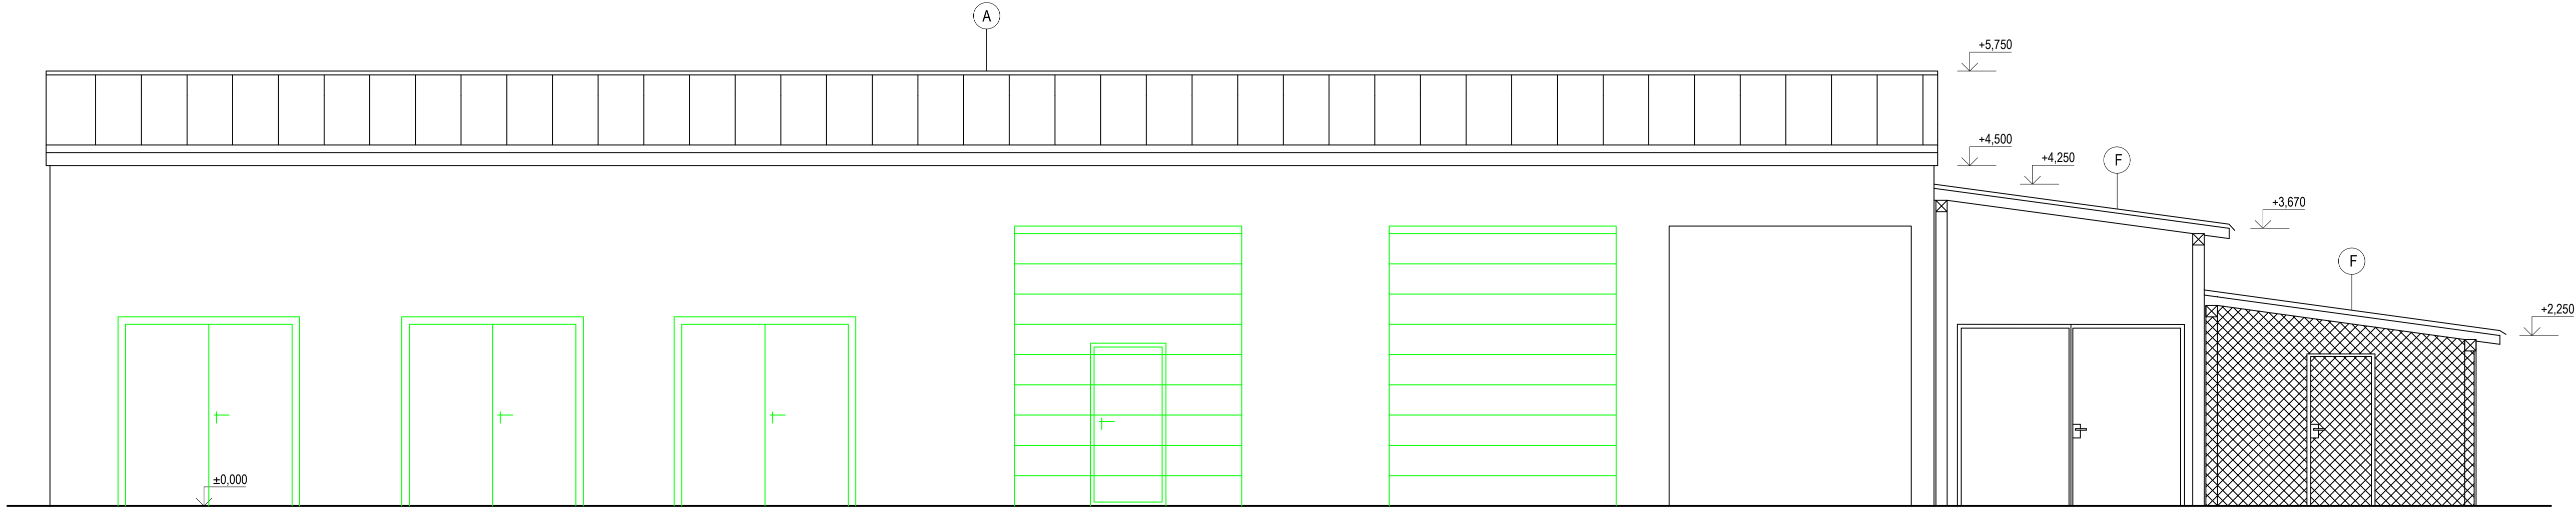

Jihozápadní

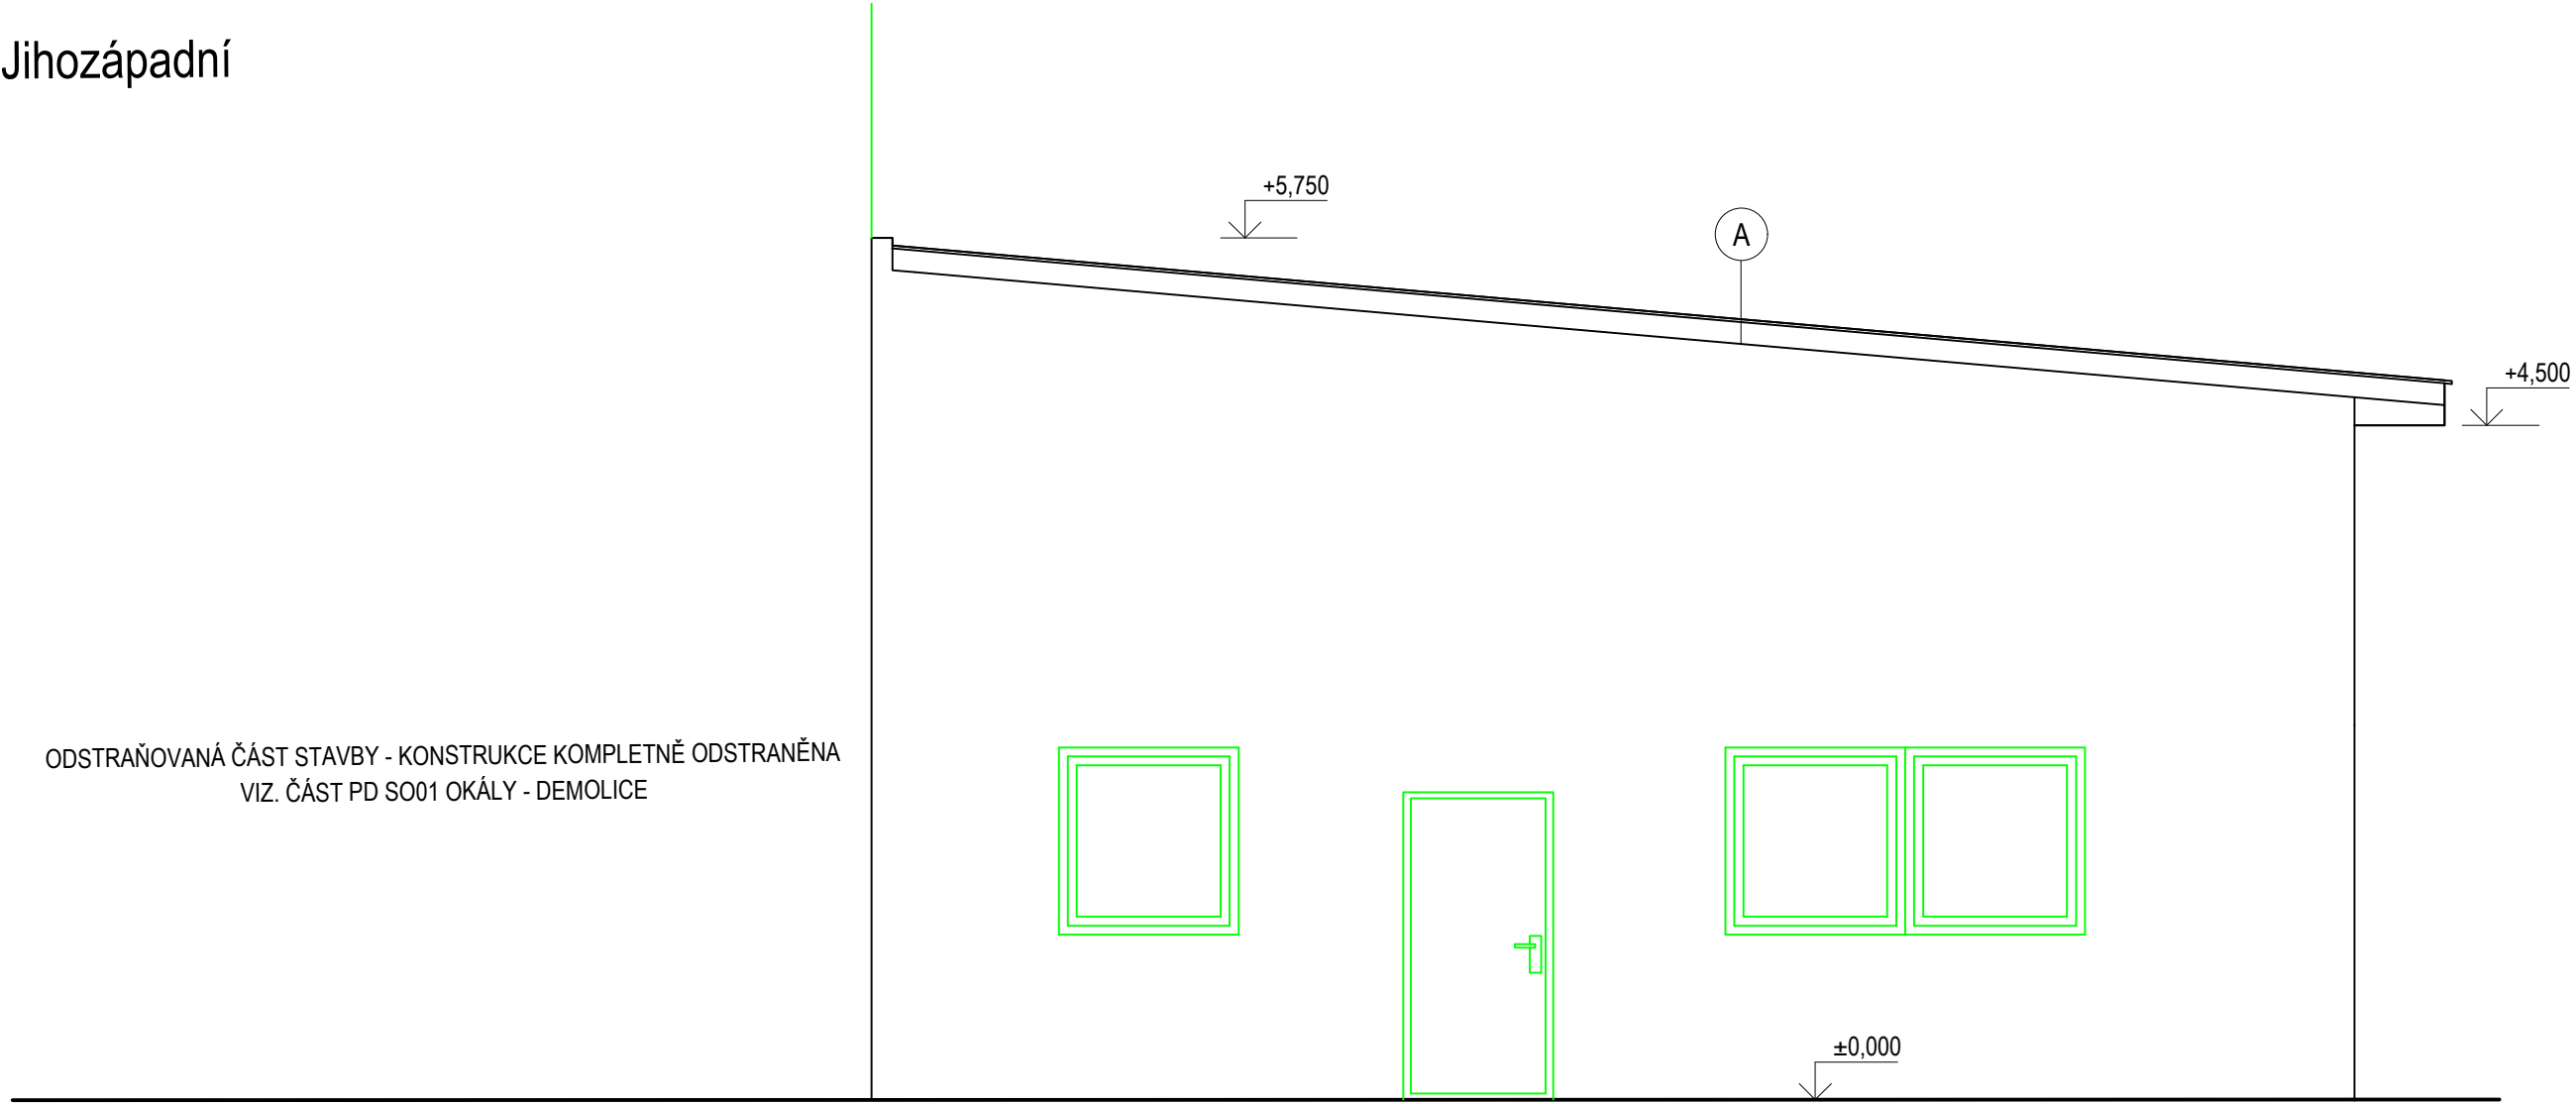


LEGENDA MÍSTNOSTÍ

Ozn.	Název místnosti	Plocha [m²]	Podlahová krytina	ZN.	Stěny	Stropy
1.00	Kancelář	17,60	Stávající	-	Oklepání VC omítky	Odstranění SDK podhledu
1.01	Šatna	15,30	Stávající	-	Oklepání VC omítky	Oklepání VC omítky
1.02	Sklad	22,40	Stávající	-	Oklepání VC omítky	Oklepání VC omítky
1.03	Sklad	10,00	Stávající	-	Oklepání VC omítky	Oklepání VC omítky
1.04	Sklad	11,40	Stávající	-	Oklepání VC omítky	Oklepání VC omítky
1.05	Dílna	53,00	Stávající	-	Oklepání VC omítky	Oklepání VC omítky
1.06	Garáž	33,50	Stávající	-	Oklepání VC omítky	Oklepání VC omítky
1.07	Garáž	31,70	Stávající	-	Oklepání VC omítky	Oklepání VC omítky
1.08	Chodba	7,20	Stávající	-	Oklepání VC omítky	Odstranění SDK podhledu
1.09	Umývárna	1,80	Stávající	-	Oklepání VC omítky	Odstranění SDK podhledu
1.10	WC	1,40	Stávající	-	Oklepání VC omítky	Odstranění SDK podhledu
1.11	Chodba	3,60	Stávající	-	Oklepání VC omítky	Odstranění SDK podhledu

LEGENDA MATERIÁLU

	Stávající cihelné zdivo, tl. dle konstrukce
	Bourané konstrukce z cihelného zdiva

REVIZE			
Index	Datum	Změna	Jméno
SCHÉMA OBJEKTU		ORIENTACE SCHÉMATU	

<div></div> <div>QUALITY GROUP</div>		Projekty Realizace Projektový management info@qualitygroup.cz www.qualitygroup.cz			
STAVBA		STAVTE CHYTŘE			
STAVBA		PS Blansko – rekonstrukce – Areál Povodí Moravy, s.p.			
MÍSTO STAVBY Parcel: 1043/9 Blansko		K.Ú.: Blansko OKRES: Blansko KRAJ: Jihomoravský			
GENERÁLNÍ PROJEKTANT Quality Group s.r.o., Příkop 843/4, 602 00 Brno IČ: 08878737, DI: 2001598		AUTORIZACE			
HLAVNÍ INŽENÝR PROJEKTU Ing. Jiří Šoltés, jiri.sotes@qualitygroup.cz, tel.: 736 105 226					
ZPRACOVATEL ODBORNÉ ČÁSTI Ing. Christiana Berényiová tel.: 735 103 527 e-mail: christian.berenyiova@qualitygroup.cz					
STAVEBNÍK - INVESTOR Povodí Moravy, s.p. Dřevařská 932/11 602 00 Brno IČO: 70890013		Č. SMLOUVY INVESTORA 6/2021-SLM			
		Č. SMLOUVY PROJEKTANTA P-20-041-000			
ODBORNÁ ČÁST Architektonicko-stavební řešení		DATUM 08/2021		PARÉ	
OBJEKT SO03 - Dílny		MĚŘÍTKO 1:50			
NÁZEV DOKUMENTU Pohledy - Bourací práce					
KÓD ELEKTRONICKÉ VERZE DOKUMENTU					
stavba	stupeň	část	vykres	název dokumentu	
PS Blansko	DPS	D.3.1	03	ASŘ	
Pohledy - BP				00	