


VZOROVÝ PŘÍČNÝ ŘEZ ULOŽENÍ POTRUBÍ

a) V KOMUNIKACI b) VE VOLNÉM TERÉNU

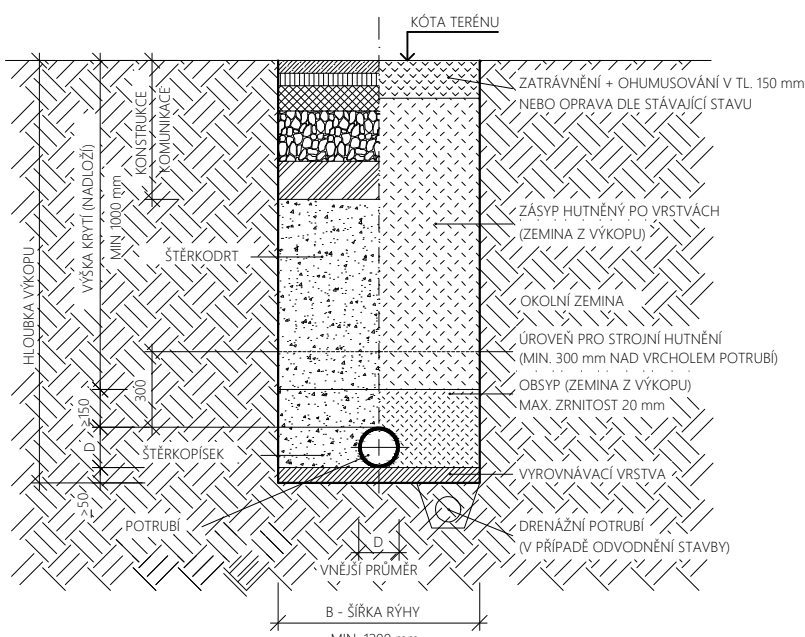

POZNÁMKY

- PŘÍPOJKA SPLAŠKOVÉ KANALIZACE PŘEVEDENA Z PP K2 KÖRIGOVANÉ, TUHOST S10, DN 250
- STÁVAJÍCÍ, OPRAVENÉ OPOČENÍ - VÝMĚNA PLETIVA ZA NOVÉ POPLASTOVANÉ PLETIVO
- VÝŠKY 2100mm, SOUČÁSTI VÝMĚNY NEJSOU SLOUPKY
- PŘED ZAPOČATÍM PRACÍ OVĚŘIT VÝŠKU DŇA STÁVAJÍCÍ KANALIZACE
- NOVÁ REVIZNÍ ŠACHTA DN 600
- MINIMÁLNÍ SPÁD KANALIZAČNÍ PŘÍPOJKY 2‰
- DĚLKA PŘÍPOJKY SPLAŠKOVÉ KANALIZACE 40 m

LEGENDA

- HRANICE PARCEL DLE KATASTRU NEMOVITOSTI
- STÁVAJÍCÍ, OPRAVENÉ OPOČENÍ - VÝMĚNA PLETIVA ZA NOVÉ POPLASTOVANÉ PLETIVO
- VÝŠKY 2100mm, SOUČÁSTI VÝMĚNY NEJSOU SLOUPKY
- NAVRHOVANÉ STAVBY - SO2 PROVOZNI BUDOVA A SO3 DÍLNY
- NAVRHOVANÁ ASFALTOVÁ KOMUNIKACE - SO4 ZPEVNĚNÉ PLOCHY
- NAVRHOVANÁ BETONOVÁ DLAŽBA - SO4 ZPEVNĚNÉ PLOCHY
- SO5 STÁVAJÍCÍ PŘÍSTŘEŠEK
- STÁVAJÍCÍ STAVBA - SO3 DÍLNY
- STAVBA PRO ODSTRÁNĚNÍ - SO1 OKALY
- STÁVAJÍCÍ AREÁLOVÉ KOMUNIKACE - ASFALT - PŘEBROUŠENÍ POVRCHU A NOVÁ ASFALTOVÁ VRSTVA
- STÁVAJÍCÍ AREÁLOVÉ KOMUNIKACE - BETONOVÁ DLAŽBA
- PLOCHY ZELENÉ - TRÁVA
- OKAPOVÝ CHODNÍK - KAČÍREK


LEGENDA STÁVAJÍCÍCH AREÁLOVÝCH INŽENÝRSKÝCH SÍTÍ


- AREÁLOVÝ ROZVOD SPLAŠKOVÉ KANALIZACE
- AREÁLOVÉ ROZVODY VODOVODU
- ELEKTRICKÉ VEDENÍ NN
- AREÁLOVÝ ROZVOD PODZEMNÍHO STL PLYNOVODU
- OPTICKÝ KABEL - CETIN
- OPTICKÝ KABEL - CETIN - PŘERUŠENÍ
- OPTICKÝ KABEL - CETIN - PŘELOŽKA

LEGENDA NOVÝCH AREÁLOVÝCH INŽENÝRSKÝCH SÍTÍ

- AREÁLOVÝ ROZVOD SPLAŠKOVÉ KANALIZACE
- AREÁLOVÝ ROZVOD DEŠŤOVÉ KANALIZACE
- AREÁLOVÉ ROZVODY VODOVODU
- AREÁLOVÝ ROZVOD PODZEMNÍHO VEDENÍ NN
- AREÁLOVÝ ROZVOD PLYNU

REVIZE				Jméno
Index	Datum	Změna		

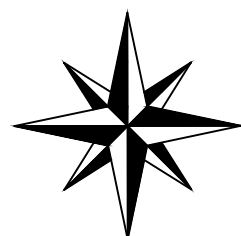SCHÉMA OBJEKTU	ORIENTACE SCHÉMATU
	<div>S</div> 

<div> <b>QUALITY GROUP</b></div>		Projekty   Realizace   Projektový management				info@qualitygroup.cz   www.qualitygroup.cz		STAVTE CHYTŘE	
STAVBA		<b>PS BLANSKO - REKONSTRUKCE - AREÁL POVODÍ MORAVY, s.p.</b>							
MÍSTO STAVBY		Poř.č. 1949/9 678 01 Blansko		K.Ú.: Blansko OKRES: Blansko KRAJ: Jihomoravský					
GENERÁLNÍ PROJEKTANT Quality Group s.r.o., Příkop 843/4, 602 00 Brno IČ: 08879737, DS: yuvi588				AUTORIZACE					
HLAVNÍ INŽENÝR PROJEKTU Ing. Jiří Šotles, jiri.sotles@qualitygroup.cz, tel.: 736 105 226									
ZPRACOVATEL ODBORNÉ ČÁSTI Ing. Christiana Berényjová tel.: 735 103 527 e-mail: christiana.berenyjova@qualitygroup.cz									
STAVEBNÍK - INVESTOR Povodí Moravy, s.p. Dřevařská 932/11 602 22 Brno IČO: 70890013				tel.: +421541637216 e-mail: lazarek@pmo.cz		Č. SMLOUVY INVESTORA 6/2021-SML			
						Č. SMLOUVY PROJEKTANTA P-20-041-000			
OBSAH ČÁSTI <b>Zdravotně technické instalace</b>				DATUM 08/2021		PARÉ			
OBJEKT  <b>SO03 - Dílny</b>				MĚŘÍTKO  1:200					
NÁZEV DOKUMENTU  <b>Přípojka splaškové kanalizace</b>									
KÓD ELEKTRONICKÉ VERZE DOKUMENTU									
stavba	stavební	část	výkres	revize	profese	název dokumentu			
PS Blansko	DPS	D.3.4.1	03	00	ZTI	Přípojka s. kanalizace			