




PŮDORYS
1:100

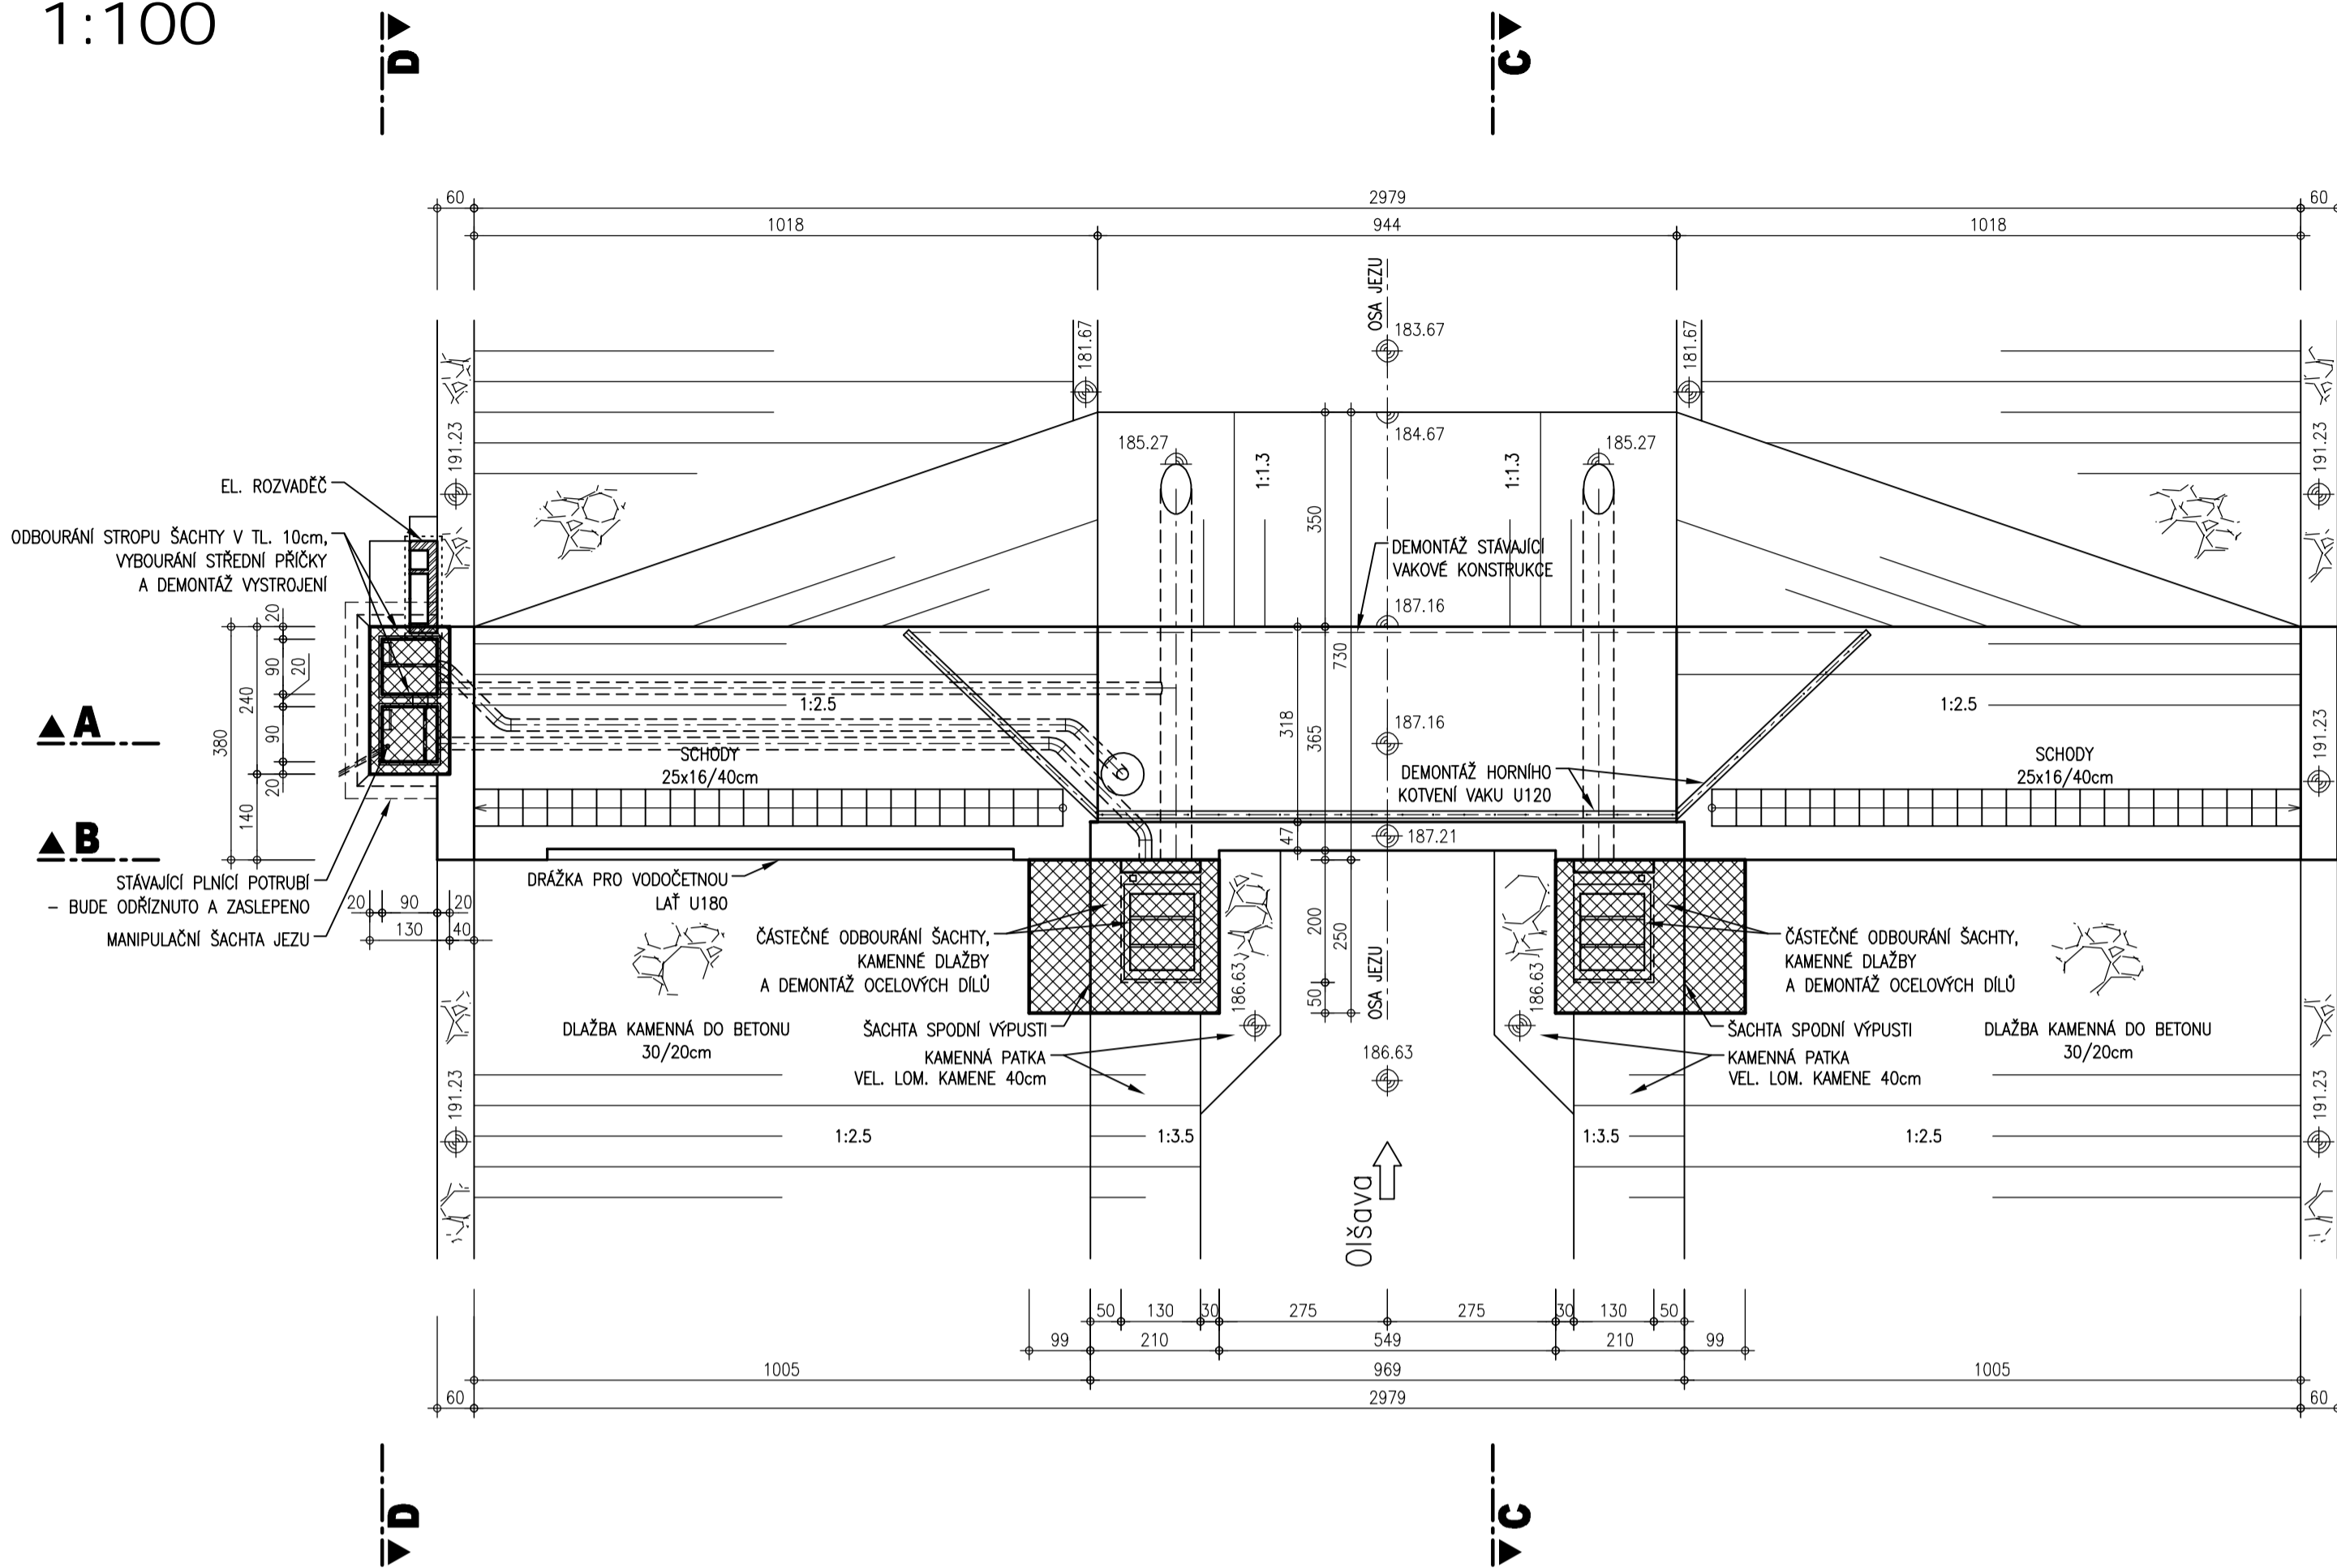


PODÉLNÝ ŘEZ A-A
1:100

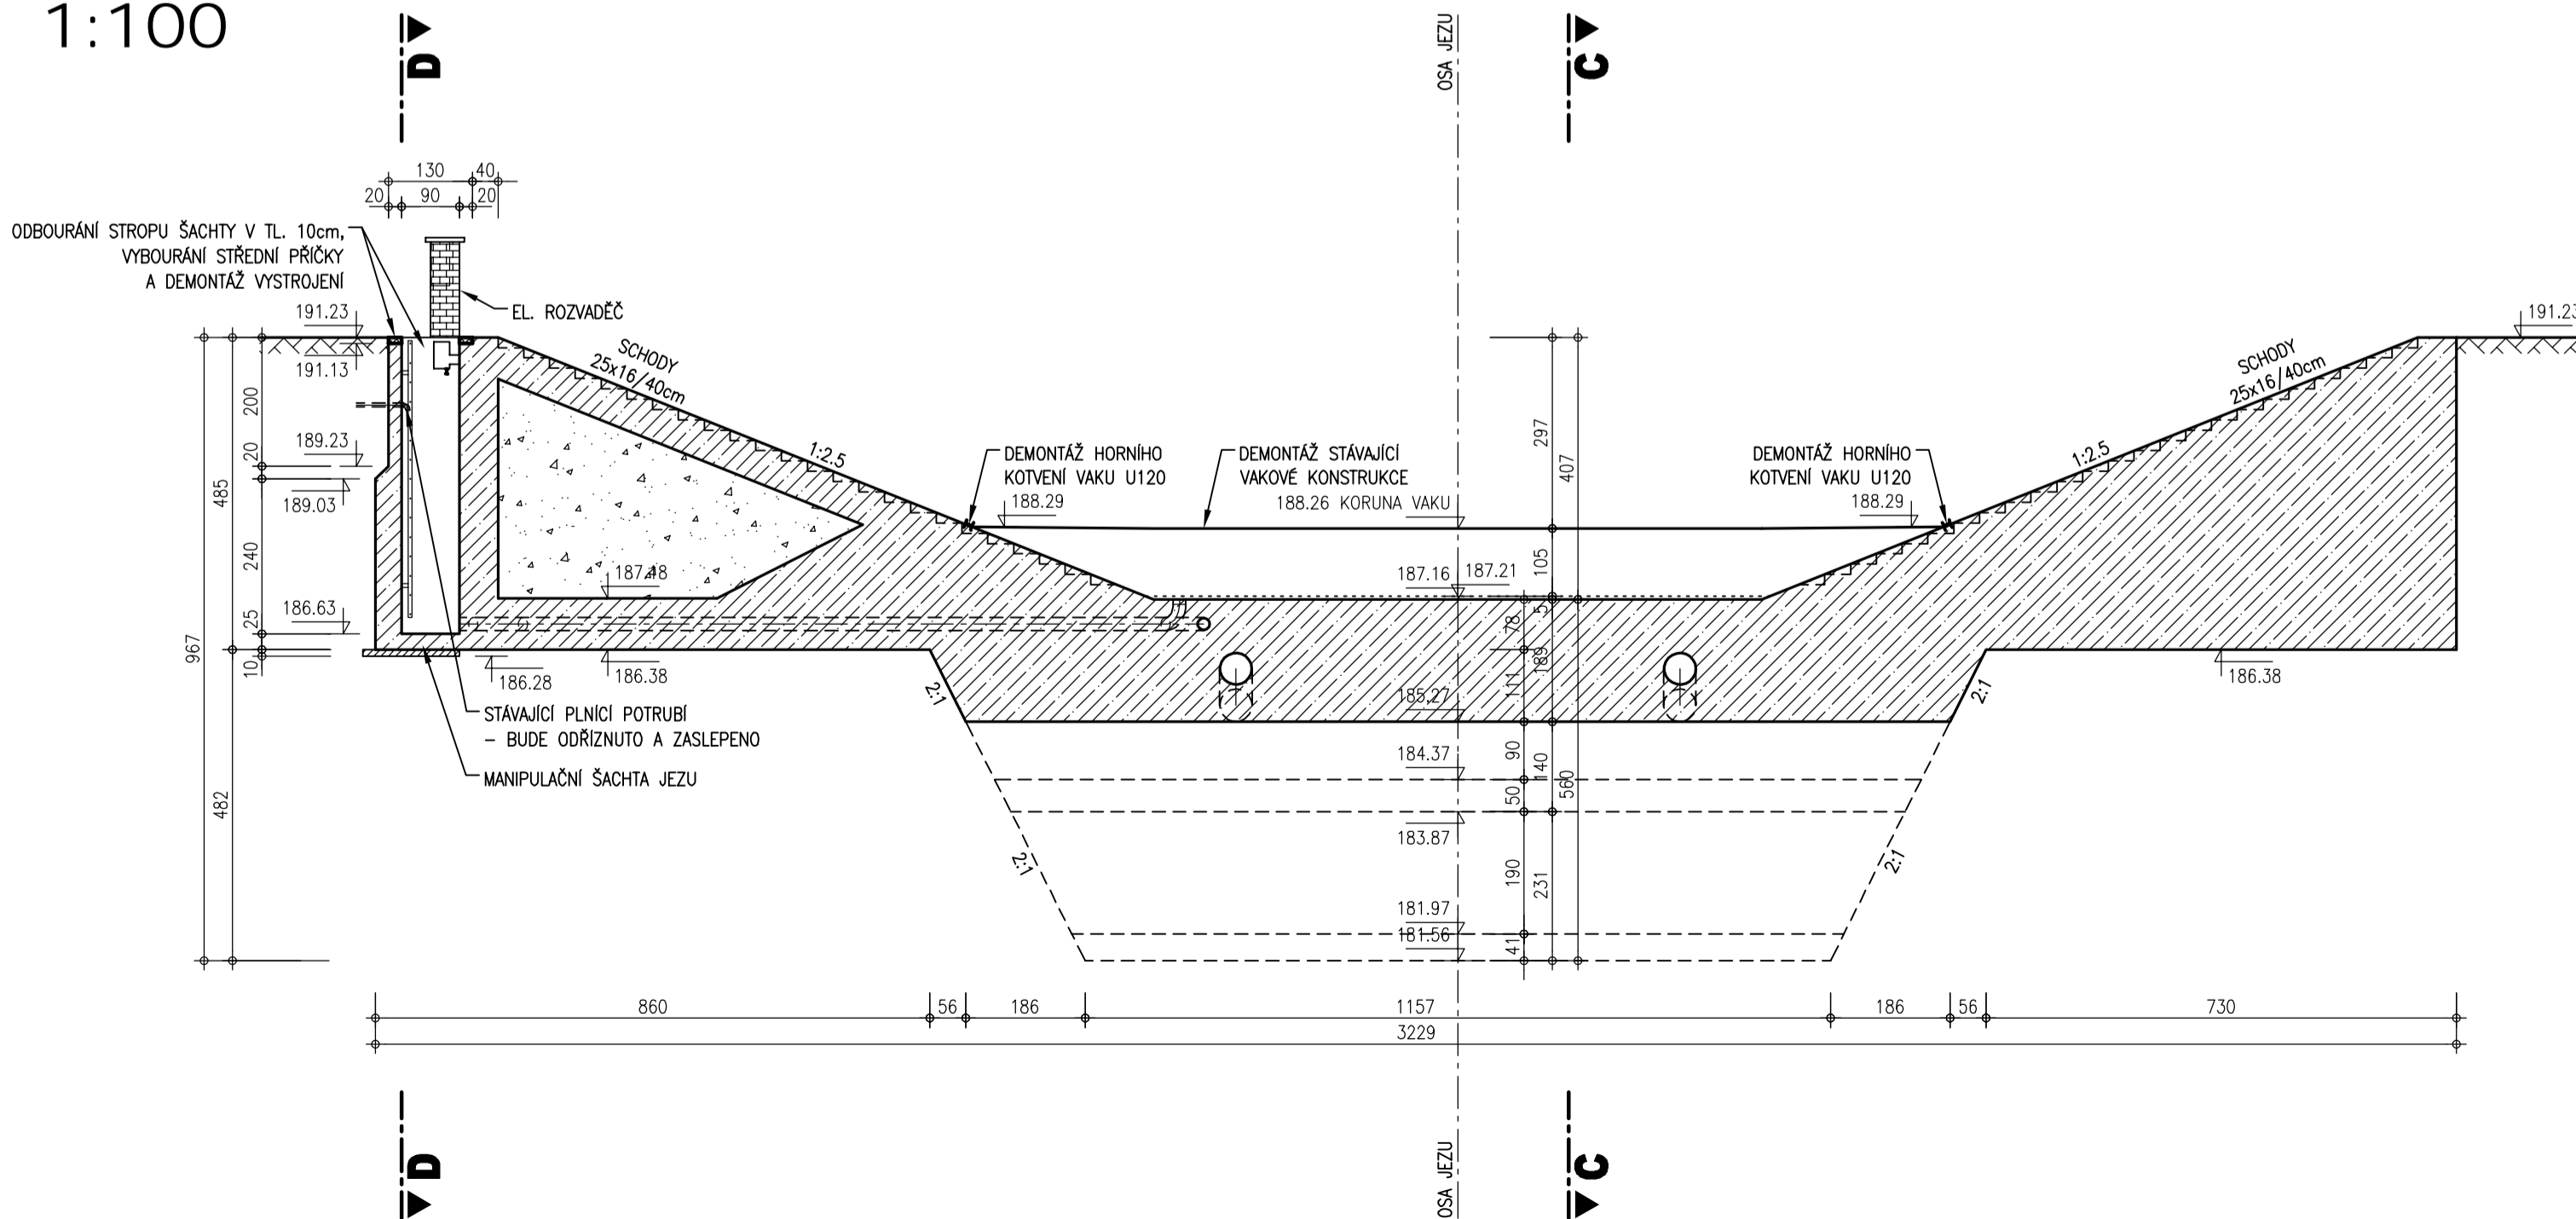


PODÉLNÝ ŘEZ B-B
1:100

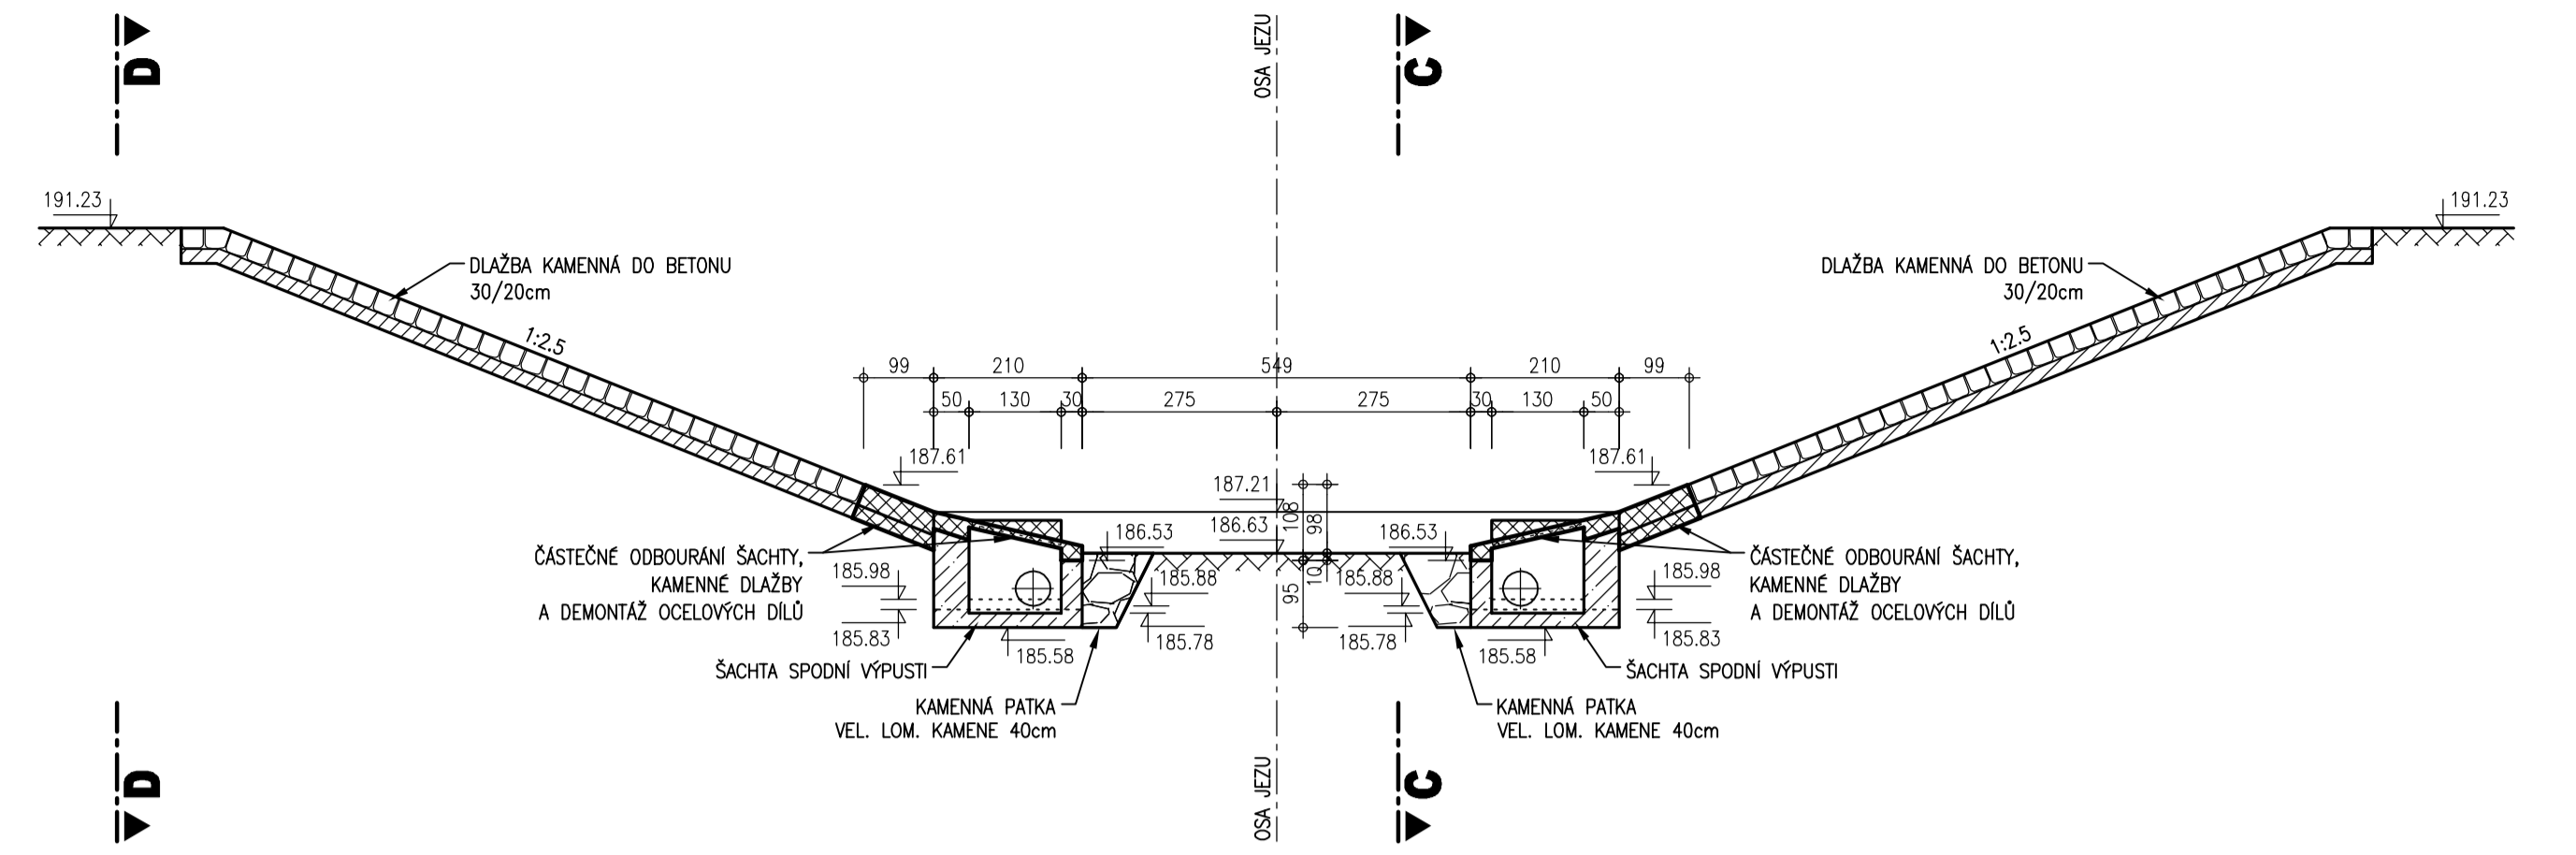

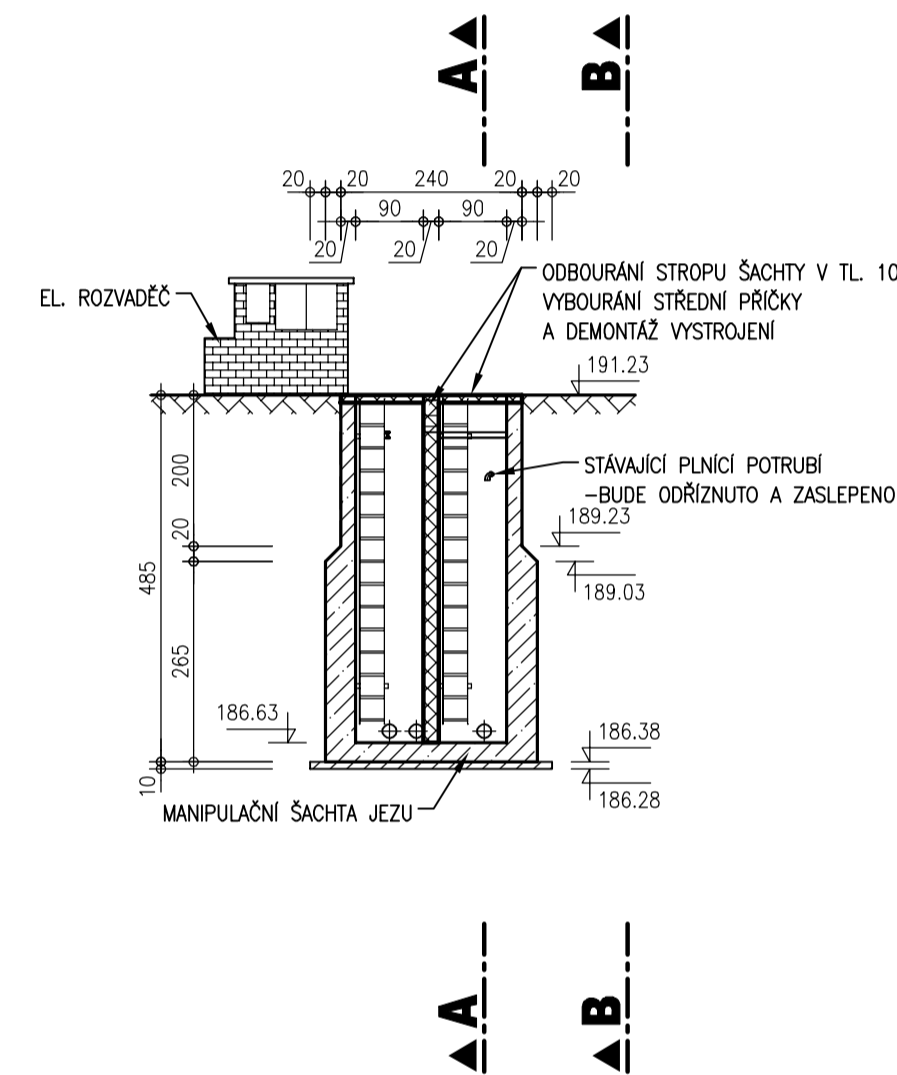

PŘÍČNÝ ŘEZ D-D
1:100

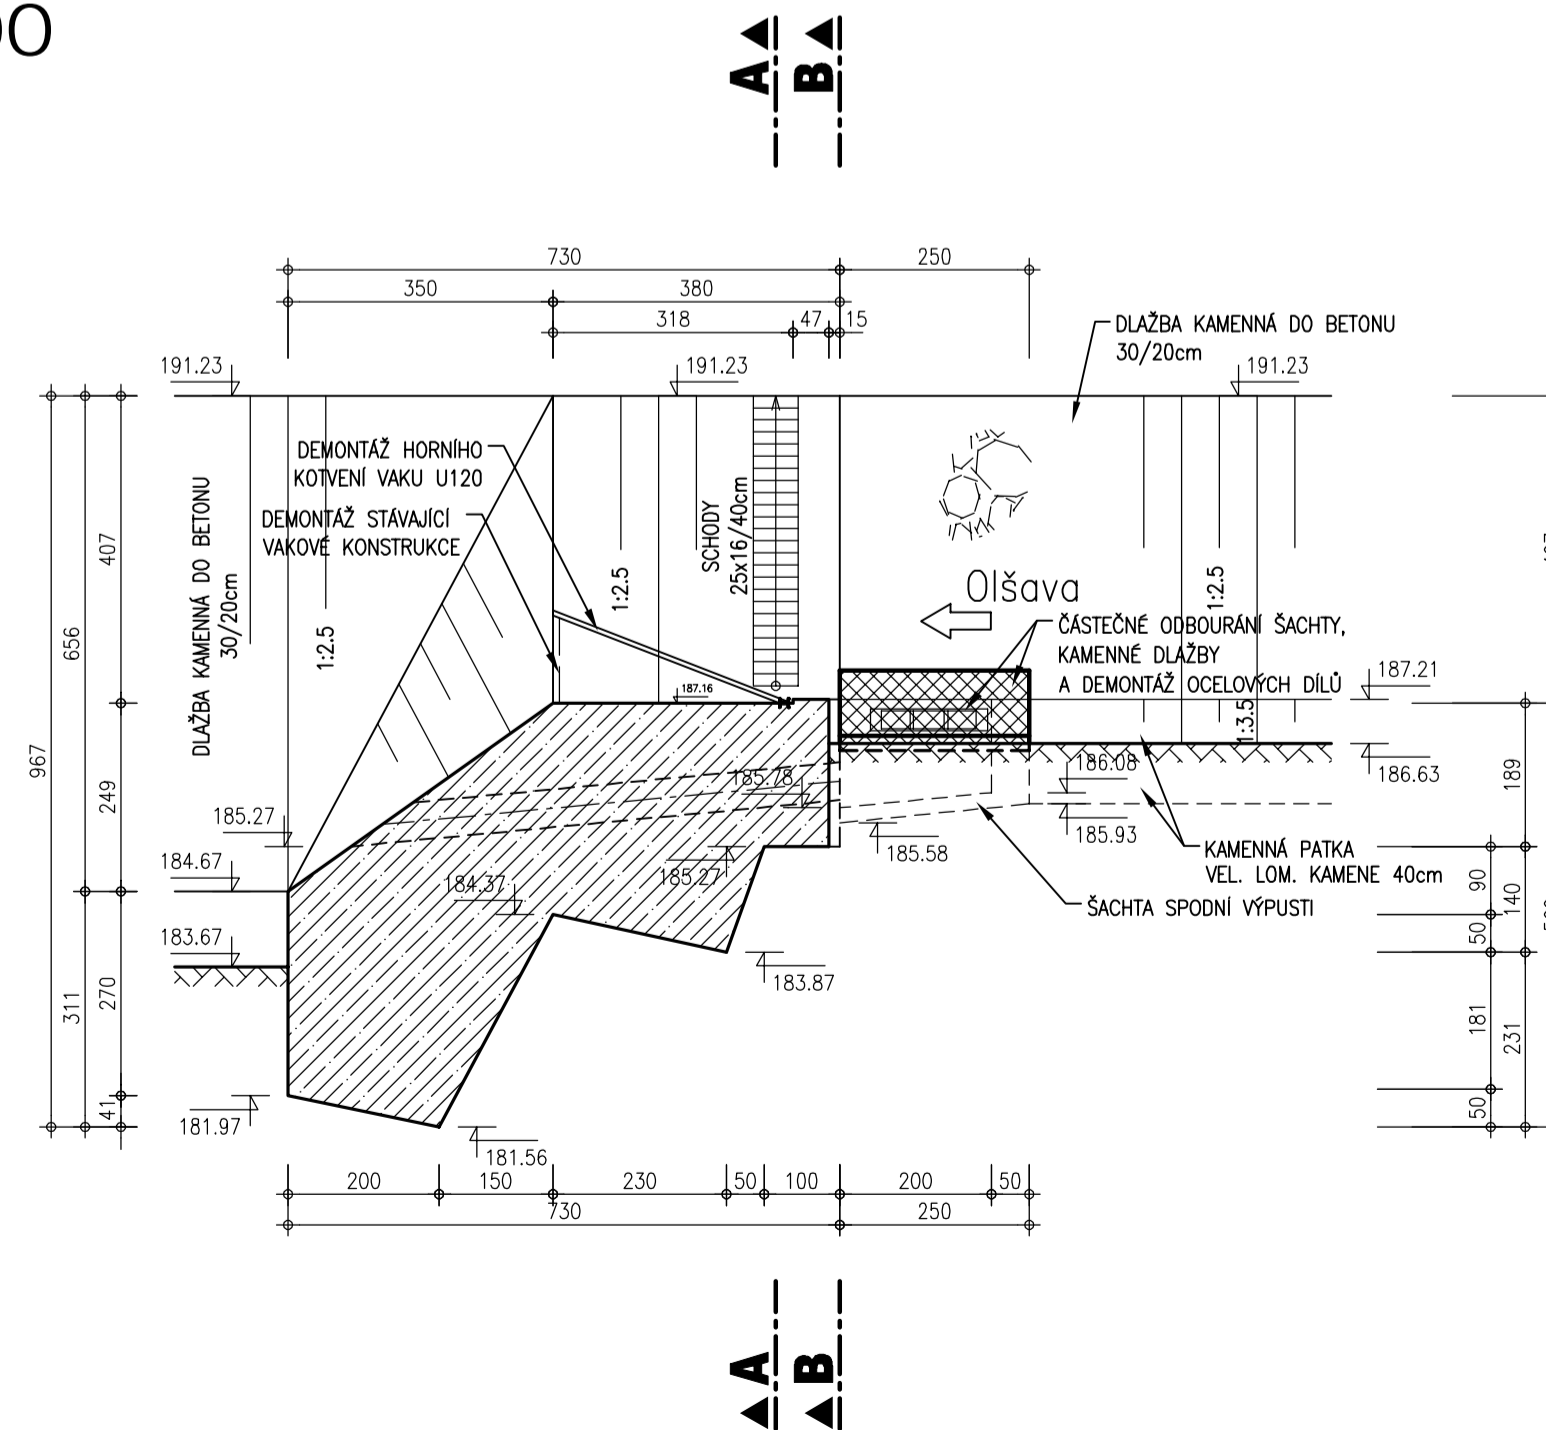

PŘÍČNÝ ŘEZ C-C
1:100



LEGENDA:

-  STÁVAJÍCÍ BETONOVÉ KONSTRUKCE
-  ODBOURANÉ BETONOVÉ KONSTRUKCE

POZNÁMKY:
VÝŠKOVÝ SYSTÉM : BPV
KÓTOVÁNO V CM

