




PŘÍČNÝ ŘEZ
ZAKONČENÍ V KORUNĚ

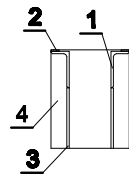


PODÉLNÝ ŘEZ

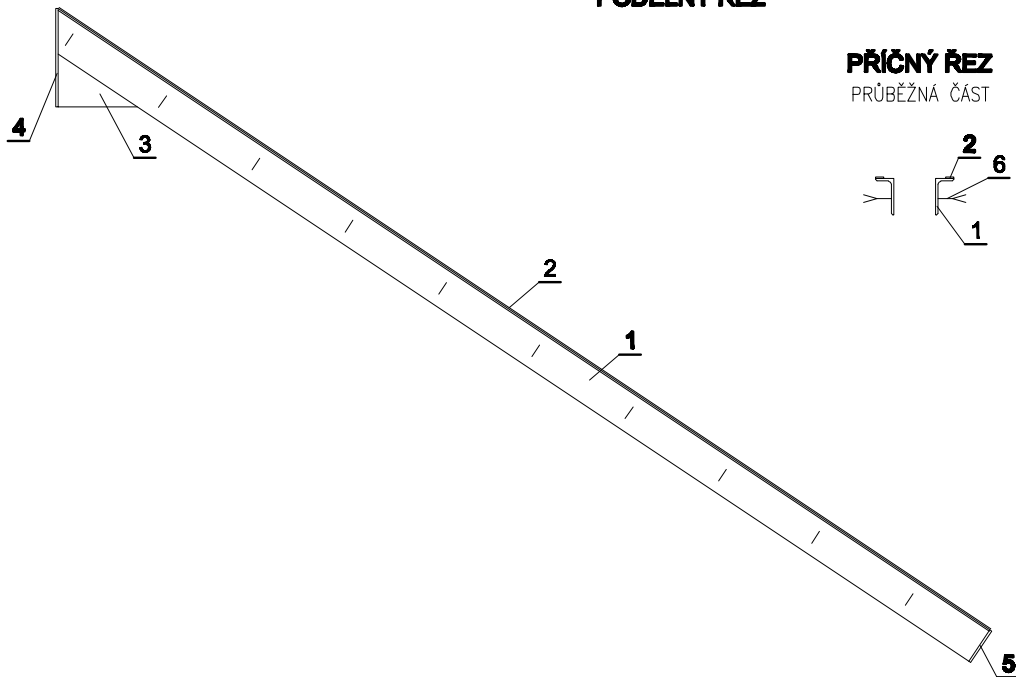


PŘÍČNÝ ŘEZ
PRŮBĚŽNÁ ČÁST

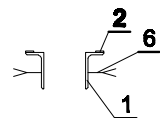


PŘÍČNÝ ŘEZ
ZAKONČENÍ V PATĚ

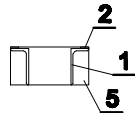


PRVEK 1
L 130x65x8

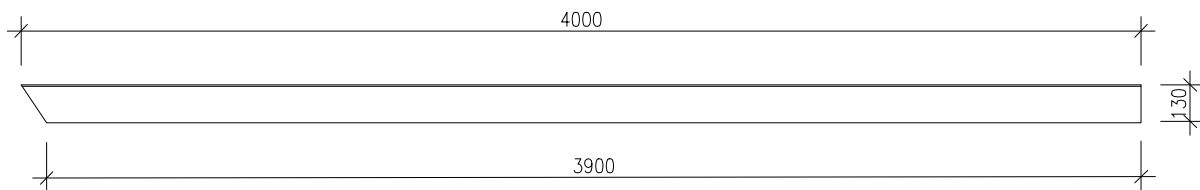


PRVEK 3
PLECH tl. 8mm

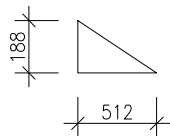

PRVEK 5
PLECH tl. 8mm

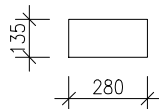

PRVEK 4
PLECH tl. 8mm

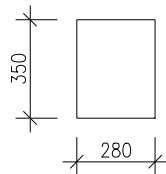


Z1 - KABELOVÁ CHRÁNIČKA



TABULKA PRVKŮ (BEZ PROŘEZU)

Č. PRVKU	MATERIÁL	DÉLKA (m)	KS	DÉLKA CELKEM	HMOTNOST kg/m	HMOTNOST CELEKM
1	L 130x65x8	4,00	2	8,00	11,80	94,40
2	TYČ PLOCHÁ 30/5	4,00	2	8,00	1,18	9,44
3	PLECH tl. 8mm	0,053m2	2	0,106m2	64kg/m2	6,79
4	PLECH tl. 8mm	0,098m2	1	0,098m2	64kg/m2	6,28
5	PLECH tl. 8mm	0,038m2	1	0,038m2	64kg/m2	2,44
6	TYČ PLOCHÁ 50/5	0,10	20	2,00	1,96	3,92
7	PLECH RÝH. tl. 5mm	0,210m2	4	0,840m2	41,25kg/m2	34,65
POVRCHOVÁ ÚPRAVA POZINKOVÁNÍM						157,92

7 - ZÁKLOP

PLECH RÝH. tl. 5mm

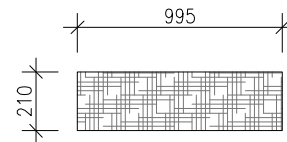

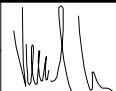Zodpovědný pracovník	Vypracoval		 AQUA CENTRUM Břeclav s.r.o. Kapusty 27, 690 06 Břeclav IČO 60710063, DIČ CZ60710063 tel.: 519 333 689, email: aqc@wo.cz	
Ing. Milan Bartolšic	Ing. Jan Varadínek			
Investor: Povodí Moravy, s.p., Dřevařská 11, 60200 Brno			Formát	
Luhačovický potok, Pozlovice, ř.km 16,306, oprava limnigrafické stanice - přítok			Datum	červen 2022
			Číslo stavby	
Příloha: OPRAVA OPEVNĚNÍ SVAHŮ A DNA KORYTA ZÁMEČNICKÉ VÝROBKY Z1			Měřítko 1:25	Číslo přílohy D.1.1.c.1