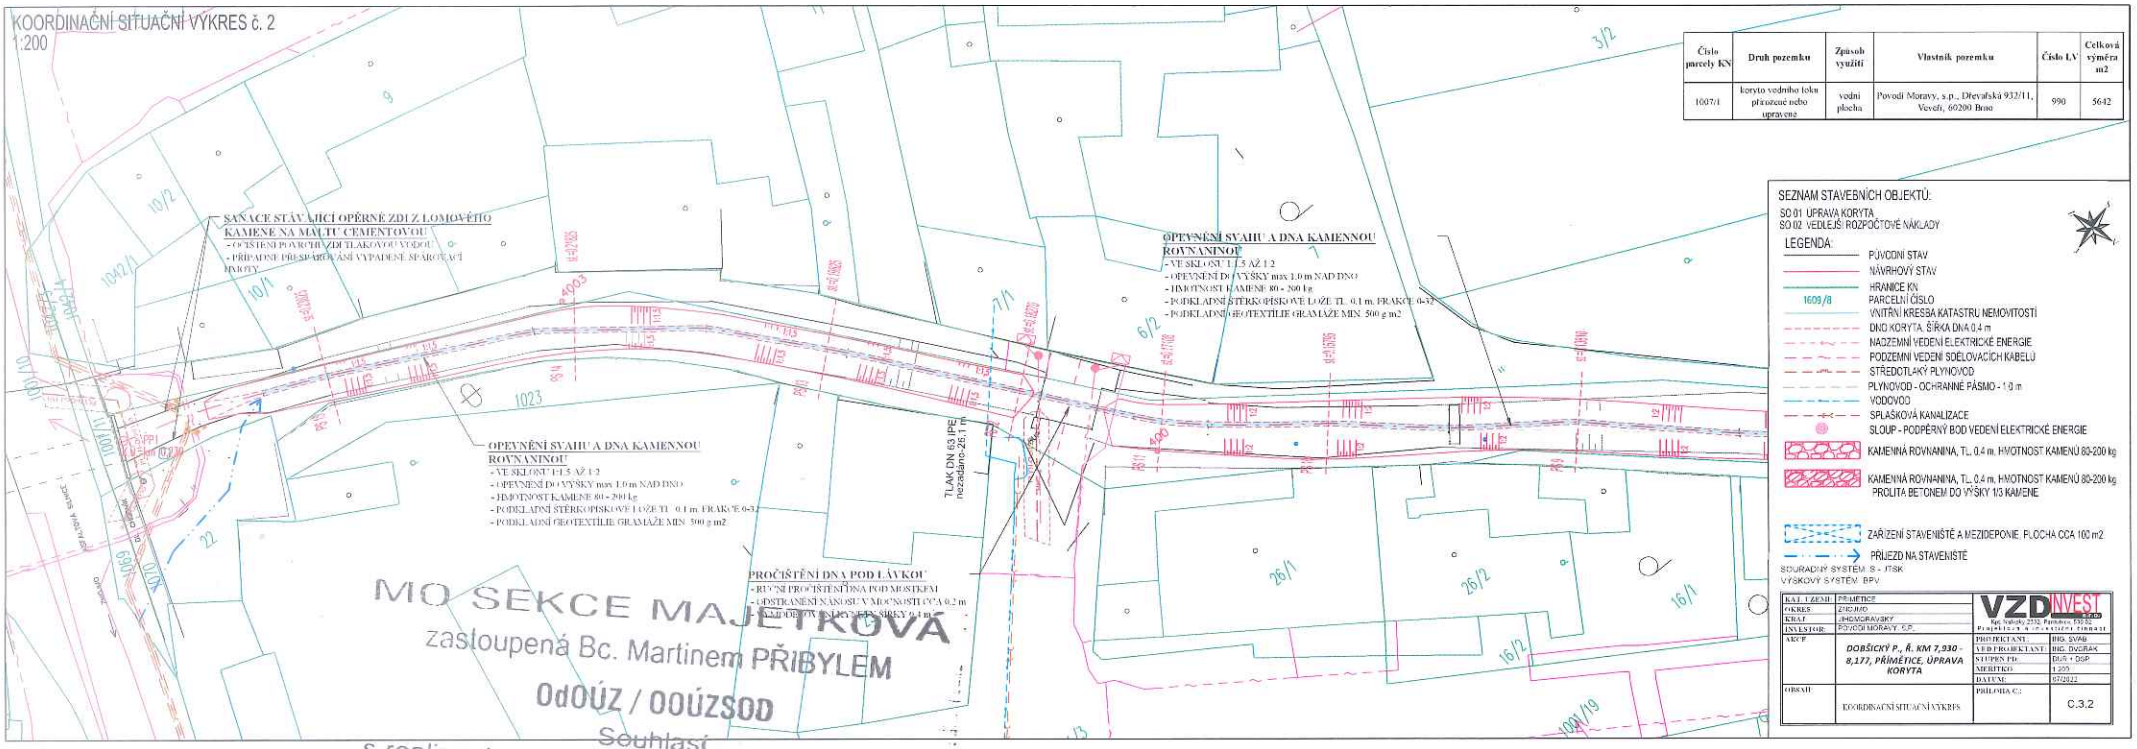
KOORDINAČNÍ SITUAČNÍ VÝKRES č. 2
1:200
SANACE STÁVAJÍCÍ OPĚRNÉ ZDI Z LOMOVÉHO KAMENE NA MALTU CEMENTOVOU
- OČISTĚNÍ POVRCHU ZDI TLAKOVOU VODOU
- PŘÍPADNÉ PŘESPÁROVÁNÍ VYPADENÉ SPÁROVACÍ MALTY
OPEVNĚNÍ SVAHU A DNA KAMENNOU ROVNANINOU
- VE SKLONU 1:1,5 AŽ 1:2
- OPEVNĚNÍ DO VÝŠKY max 1,0 m NAD DNO
- HMOTNOST KAMENE 80 - 200 kg
- PODKLADNÍ ŠTĚRKOPÍSKOVÉ LOŽE TL. 0,1 m, FRAKCE 0-32
- PODKLADNÍ GEOTEXTILIE GRAMÁŽE MIN. 500 g/m2
OPEVNĚNÍ SVAHU A DNA KAMENNOU ROVNANINOU
- VE SKLONU 1:1,5 AŽ 1:2
- OPEVNĚNÍ DO VÝŠKY max 1,0 m NAD DNO
- HMOTNOST KAMENE 80 - 200 kg
- PODKLADNÍ ŠTĚRKOPÍSKOVÉ LOŽE TL. 0,1 m, FRAKCE 0-32
- PODKLADNÍ GEOTEXTILIE GRAMÁŽE MIN. 500 g/m2
PROČIŠTĚNÍ DNA POD LÁVKOU
- RUČNÍ PROČIŠTĚNÍ DNA POD MOSTKEM
- ODSTRANĚNÍ NÁNOSU V MOCNOSTI CCA 0,2 m
- NÁSLEDNÝ ODVOZ NA TRVALÉ SKLÁDKU
TLAK DN 63 PE nezadano-26,1 m
MO SEKCE MAJETKOVÁ
zastoupená Bc. Martinem PŘIBYLEM
OdOÚZ / OOÚZSOD
Souhlasí
s realizací stavby dle přiložené dokumentace.
Toto stanovisko platí po dobu dvou let.
Sp. zn.: MSCS/2022/132-022/132
dne: 14-07-2022
Číslo parcely KN | Druh pozemku | Způsob využití | Vlastník pozemku | Číslo LV | Celková výměra m2
1007/1 | koryto vodního toku přirozené nebo upravené | vodní plocha | Povodí Moravy, s.p., Dřevařská 932/11, Veveří, 60200 Brno | 990 | 5642
SEZNAM STAVEBNÍCH OBJEKTŮ:
SO 01 ÚPRAVA KORYTA
SO 02 VEDLEJŠÍ ROZPOČTOVÉ NÁKLADY
LEGENDA:
PŮVODNÍ STAV
NÁVRHOVÝ STAV
HRANICE KN
1609/8 PARCELNÍ ČÍSLO
VNITŘNÍ KRESBA KATASTRU NEMOVITOSTÍ
DNO KORYTA, ŠÍŘKA DNA 0,4 m
NADZEMNÍ VEDENÍ ELEKTRICKÉ ENERGIE
PODZEMNÍ VEDENÍ SDĚLOVACÍCH KABELŮ
STŘEDOTLAKÝ PLYNOVOD
PLYNOVOD - OCHRANNÉ PÁSMO - 1,0 m
VODOVOD
SPLAŠKOVÁ KANALIZACE
SLOUP - PODPĚRNÝ BOD VEDENÍ ELEKTRICKÉ ENERGIE
KAMENNÁ ROVNANINA, TL. 0,4 m, HMOTNOST KAMENŮ 80-200 kg
KAMENNÁ ROVNANINA, TL. 0,4 m, HMOTNOST KAMENŮ 80-200 kg, PROLITÁ BETONEM DO VÝŠKY 1/3 KAMENE
ZAŘÍZENÍ STAVENIŠTĚ A MEZIDEPONIE, PLOCHA CCA 100 m2
PŘÍJEZD NA STAVENIŠTĚ
SOUŘADNÝ SYSTÉM: S - JTSK
VÝŠKOVÝ SYSTÉM: BPV
KAT. ÚZEMÍ: PŘÍMĚTICE
OKRES: ZNOJMO
KRAJ: JIHOMORAVSKÝ
INVESTOR: POVODÍ MORAVY, S.P.
VZD INVEST spol. s r.o.
AKCE: DOBŠICKÝ P., Ř. KM 7,930 - 8,177, PŘÍMĚTICE, ÚPRAVA KORYTA
PROJEKTANT: ING. SVAŘ
VED. PROJEKTANT: ING. DVOŘÁK
STUPEŇ PD: DUR + DSP
MĚŘÍTKO: 1:200
DATUM: 9/2022
OBSAH: KOORDINAČNÍ SITUAČNÍ VÝKRES
PŘÍLOHA Č.: C.3.2

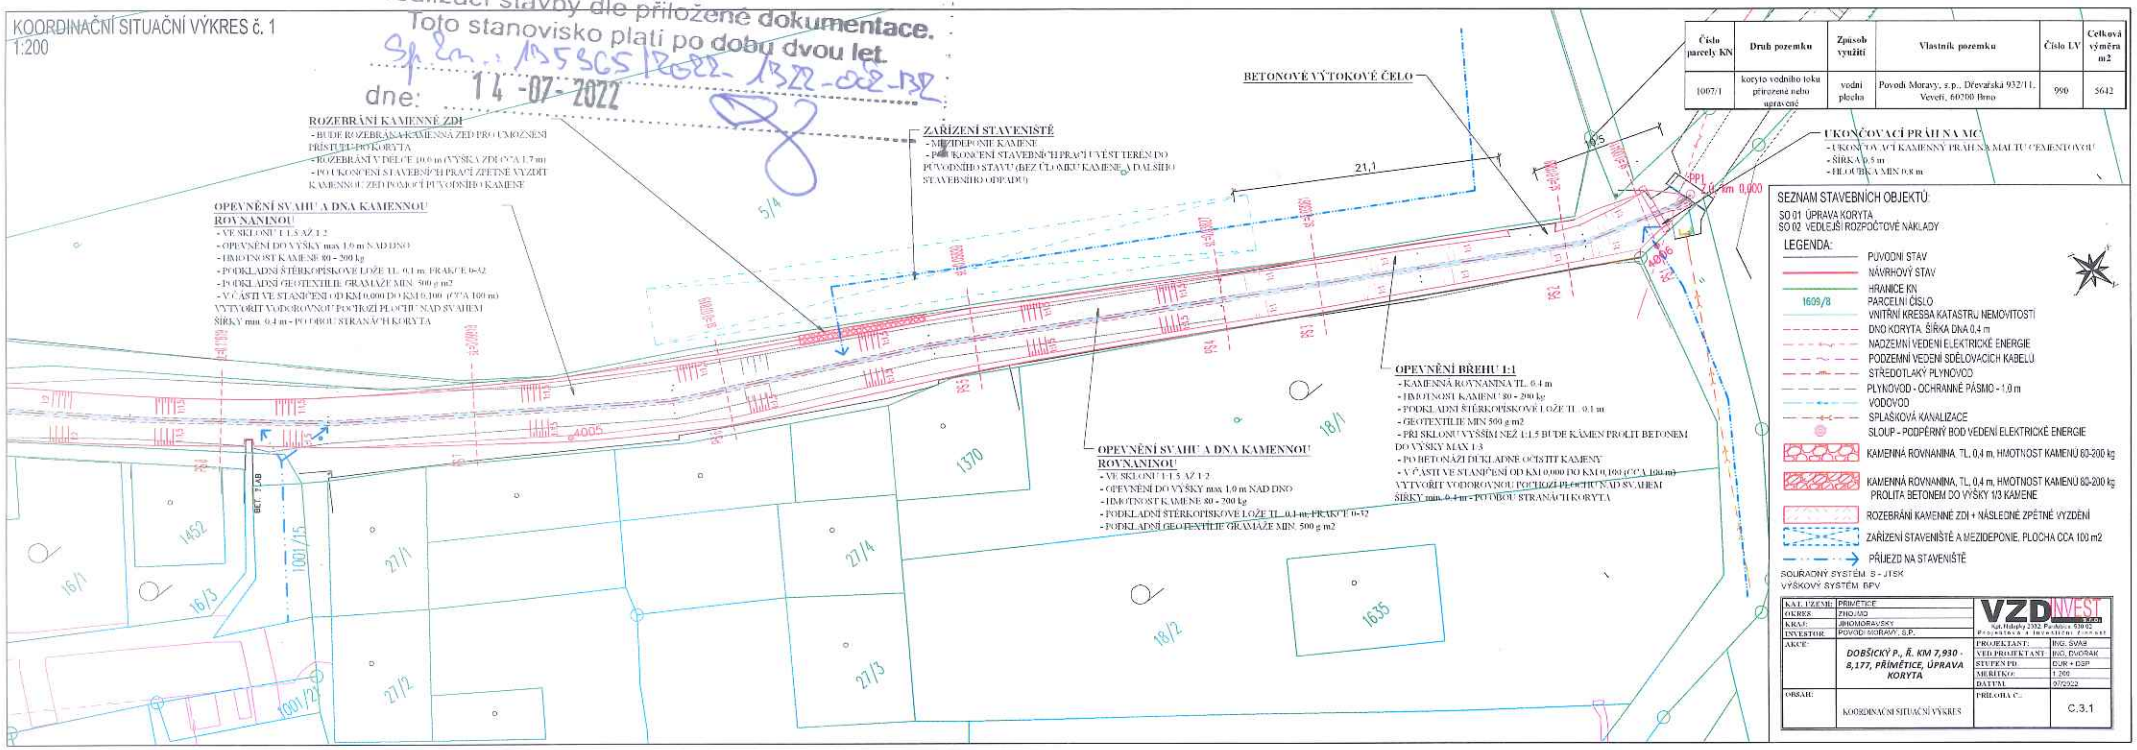
KOORDINAČNÍ SITUAČNÍ VÝKRES č. 1
1:200
ROZEBRÁNÍ KAMENNÉ ZDI
- BUDE ROZEBRÁNA KAMENNÁ ZEĎ PRO UMOŽNĚNÍ PŘÍSTUPU POTOKA
- ROZEBRÁNÍ V DÉLCE 10,0 m (VÝŠKA ZDI CCA 1,7 m)
- PO UKONČENÍ STAVEBNÍCH PRACÍ ZPĚTNĚ VYZDÍT KAMENNOU ZEĎ POMOCÍ PŮVODNÍHO KAMENE
ZAŘÍZENÍ STAVENIŠTĚ
- MEZIDEPONIE KAMENE
- PO UKONČENÍ STAVEBNÍCH PRACÍ UVÉST TERÉN DO PŮVODNÍHO STAVU (BEZ ÚLOHU KAMENE A DALŠÍHO STAVEBNÍHO ODPADU)
BETONOVÉ VÝTOKOVÉ ČELO
21,1
10,5
UKONČOVACÍ PRÁH NA MC
- UKONČOVACÍ KAMENNÝ PRÁH NA MALTU CEMENTOVOU
- ŠÍŘKA 0,5 m
- HLOUBKA MIN 0,8 m
OPEVNĚNÍ SVAHU A DNA KAMENNOU ROVNANINOU
- VE SKLONU 1:1,5 AŽ 1:2
- OPEVNĚNÍ DO VÝŠKY max 1,0 m NAD DNO
- HMOTNOST KAMENE 80 - 200 kg
- PODKLADNÍ ŠTĚRKOPÍSKOVÉ LOŽE TL. 0,1 m, FRAKCE 0-32
- PODKLADNÍ GEOTEXTILIE GRAMÁŽE MIN. 500 g/m2
- V ČÁSTI VE STANIČENÍ OD KM 0,000 DO KM 0,100 (CCA 100 m) VYTVOŘIT VODOROVNOU POČTRŽI PLOCHU NAD SVAHEM ŠÍŘKY min. 0,4 m - PO OBOU STRANÁCH KORYTA KAMENY
OPEVNĚNÍ SVAHU A DNA KAMENNOU ROVNANINOU
- VE SKLONU 1:1,5 AŽ 1:2
- OPEVNĚNÍ DO VÝŠKY max. 1,0 m NAD DNO
- HMOTNOST KAMENE 80 - 200 kg
- PODKLADNÍ ŠTĚRKOPÍSKOVÉ LOŽE TL. 0,1 m, FRAKCE 0-32
- PODKLADNÍ GEOTEXTILIE GRAMÁŽE MIN. 500 g/m2
OPEVNĚNÍ BŘEHU 1:1
- KAMENNÁ ROVNANINA TL. 0,4 m
- HMOTNOST KAMENŮ 80 - 200 kg
- PODKLADNÍ ŠTĚRKOPÍSKOVÉ LOŽE TL. 0,1 m
- GEOTEXTILIE MIN 500 g/m2
- PŘI SKLONU VYŠŠÍM NEŽ 1:1,5 BUDE KÁMEN PROLIT BETONEM DO VÝŠKY MAX 1/3
- POVRCHOVÁ DOPLŇUJÍCÍ OČISTIT KAMENY
- V ČÁSTI VE STANIČENÍ OD KM 0,000 DO KM 0,100 (CCA 100 m) VYTVOŘIT VODOROVNOU POČTRŽI PLOCHU NAD SVAHEM ŠÍŘKY min. 0,4 m - POMOCÍ STRANÁCH KORYTA
Číslo parcely KN | Druh pozemku | Způsob využití | Vlastník pozemku | Číslo LV | Celková výměra m2
1007/1 | koryto vodního toku přirozené nebo upravené | vodní plocha | Povodí Moravy, s.p., Dřevařská 932/11, Veveří, 60200 Brno | 990 | 5642
SEZNAM STAVEBNÍCH OBJEKTŮ:
SO 01 ÚPRAVA KORYTA
SO 02 VEDLEJŠÍ ROZPOČTOVÉ NÁKLADY
LEGENDA:
PŮVODNÍ STAV
NÁVRHOVÝ STAV
HRANICE KN
1609/8 PARCELNÍ ČÍSLO
VNITŘNÍ KRESBA KATASTRU NEMOVITOSTÍ
DNO KORYTA, ŠÍŘKA DNA 0,4 m
NADZEMNÍ VEDENÍ ELEKTRICKÉ ENERGIE
PODZEMNÍ VEDENÍ SDĚLOVACÍCH KABELŮ
STŘEDOTLAKÝ PLYNOVOD
PLYNOVOD - OCHRANNÉ PÁSMO - 1,0 m
VODOVOD
SPLAŠKOVÁ KANALIZACE
SLOUP - PODPĚRNÝ BOD VEDENÍ ELEKTRICKÉ ENERGIE
KAMENNÁ ROVNANINA, TL. 0,4 m, HMOTNOST KAMENŮ 80-200 kg
KAMENNÁ ROVNANINA, TL. 0,4 m, HMOTNOST KAMENŮ 80-200 kg, PROLITÁ BETONEM DO VÝŠKY 1/3 KAMENE
ROZEBRÁNÍ KAMENNÉ ZDI + NÁSLEDNÉ ZPĚTNÉ VYZDĚNÍ
ZAŘÍZENÍ STAVENIŠTĚ A MEZIDEPONIE, PLOCHA CCA 100 m2
PŘÍJEZD NA STAVENIŠTĚ
SOUŘADNÝ SYSTÉM: S - JTSK
VÝŠKOVÝ SYSTÉM: BPV
KAT. ÚZEMÍ: PŘÍMĚTICE
OKRES: ZNOJMO
KRAJ: JIHOMORAVSKÝ
INVESTOR: POVODÍ MORAVY, S.P.
VZD INVEST spol. s r.o.
AKCE: DOBŠICKÝ P., Ř. KM 7,930 - 8,177, PŘÍMĚTICE, ÚPRAVA KORYTA
PROJEKTANT: ING. SVAŘ
VED. PROJEKTANT: ING. DVOŘÁK
STUPEŇ PD: DUR + DSP
MĚŘÍTKO: 1:200
DATUM: 9/2022
OBSAH: KOORDINAČNÍ SITUAČNÍ VÝKRES
PŘÍLOHA Č.: C.3.1