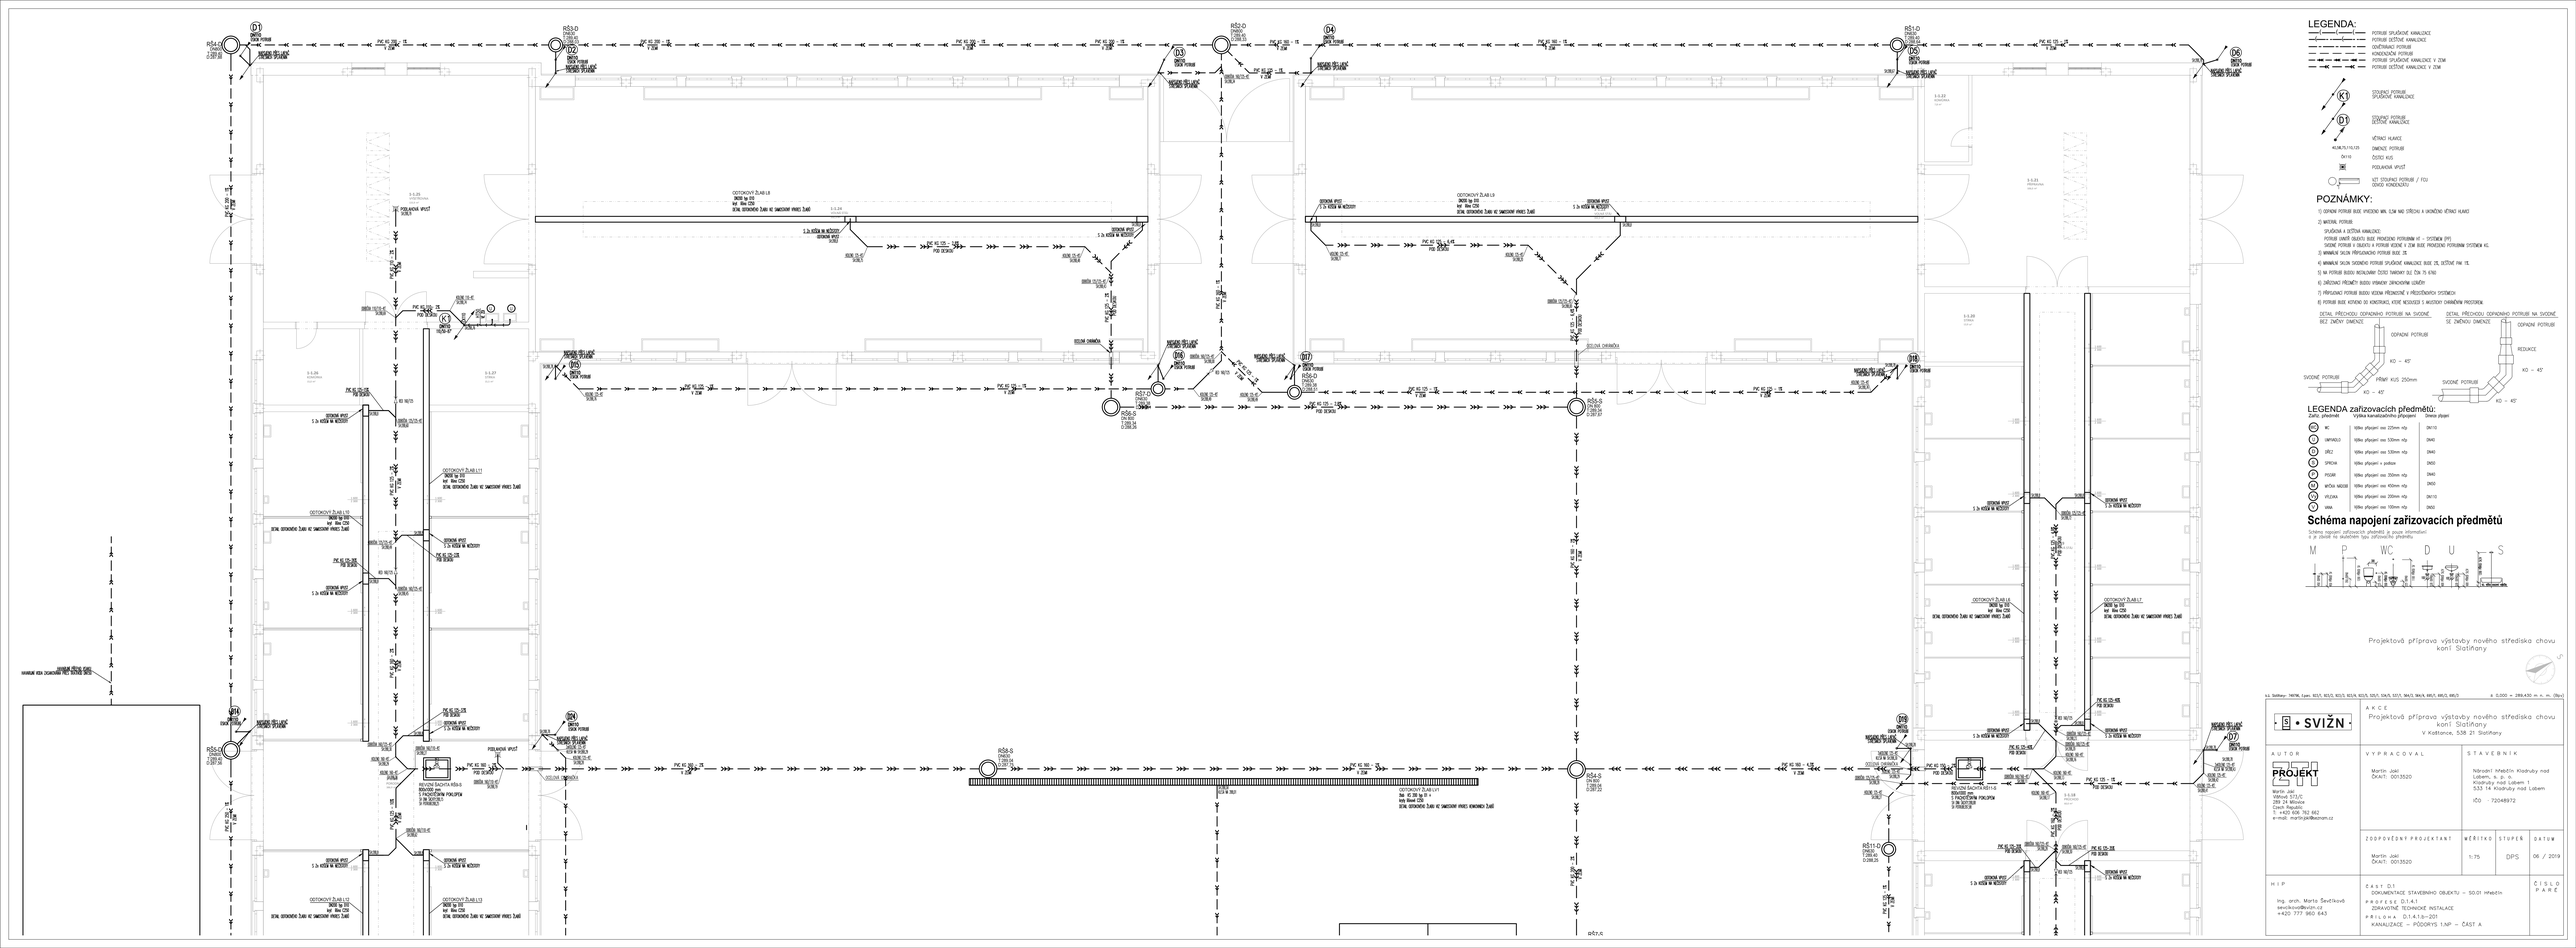
D1
D2
D3
D4
D5
D6
D7
D8
D9
D10
D11
D12
D13
D14
D15
D16
D17
D18
K1
RŠ4-O
RŠ2-O
RŠ3-O
RŠ1-O
RŠ5-S
RŠ4-S
RŠ6-S
RŠ7-S
RŠ8-S
RŠ11-S
RŠ7-C
PVC KG 200 - TR
PVC KG 160 - TR
PVC KG 125 - TR
PVC KG 110 - TR
ODTOKOVÝ ŽLAB L8
ODTOKOVÝ ŽLAB L11
ODTOKOVÝ ŽLAB L10
ODTOKOVÝ ŽLAB L12
ODTOKOVÝ ŽLAB L13
ODTOKOVÝ ŽLAB L7
ODTOKOVÝ ŽLAB L6
ODTOKOVÝ ŽLAB L1
ODTOKOVÝ ŽLAB L5
ODTOKOVÝ ŽLAB L4
ODTOKOVÝ ŽLAB L2
ODTOKOVÝ ŽLAB L3
ODLUČOVAČ OLEJŮ
ODLUČ. OHRÁBKY
ŠACHTA KŠ3-S
ŠACHTA KŠ4-S
ŠACHTA KŠ11-S
ŠACHTA KŠ7-S
ŠACHTA KŠ8-S
ŠACHTA KŠ5-S
ŠACHTA KŠ6-S
ŠACHTA KŠ7-C
ŠACHTA KŠ1-O
ŠACHTA KŠ2-O
ŠACHTA