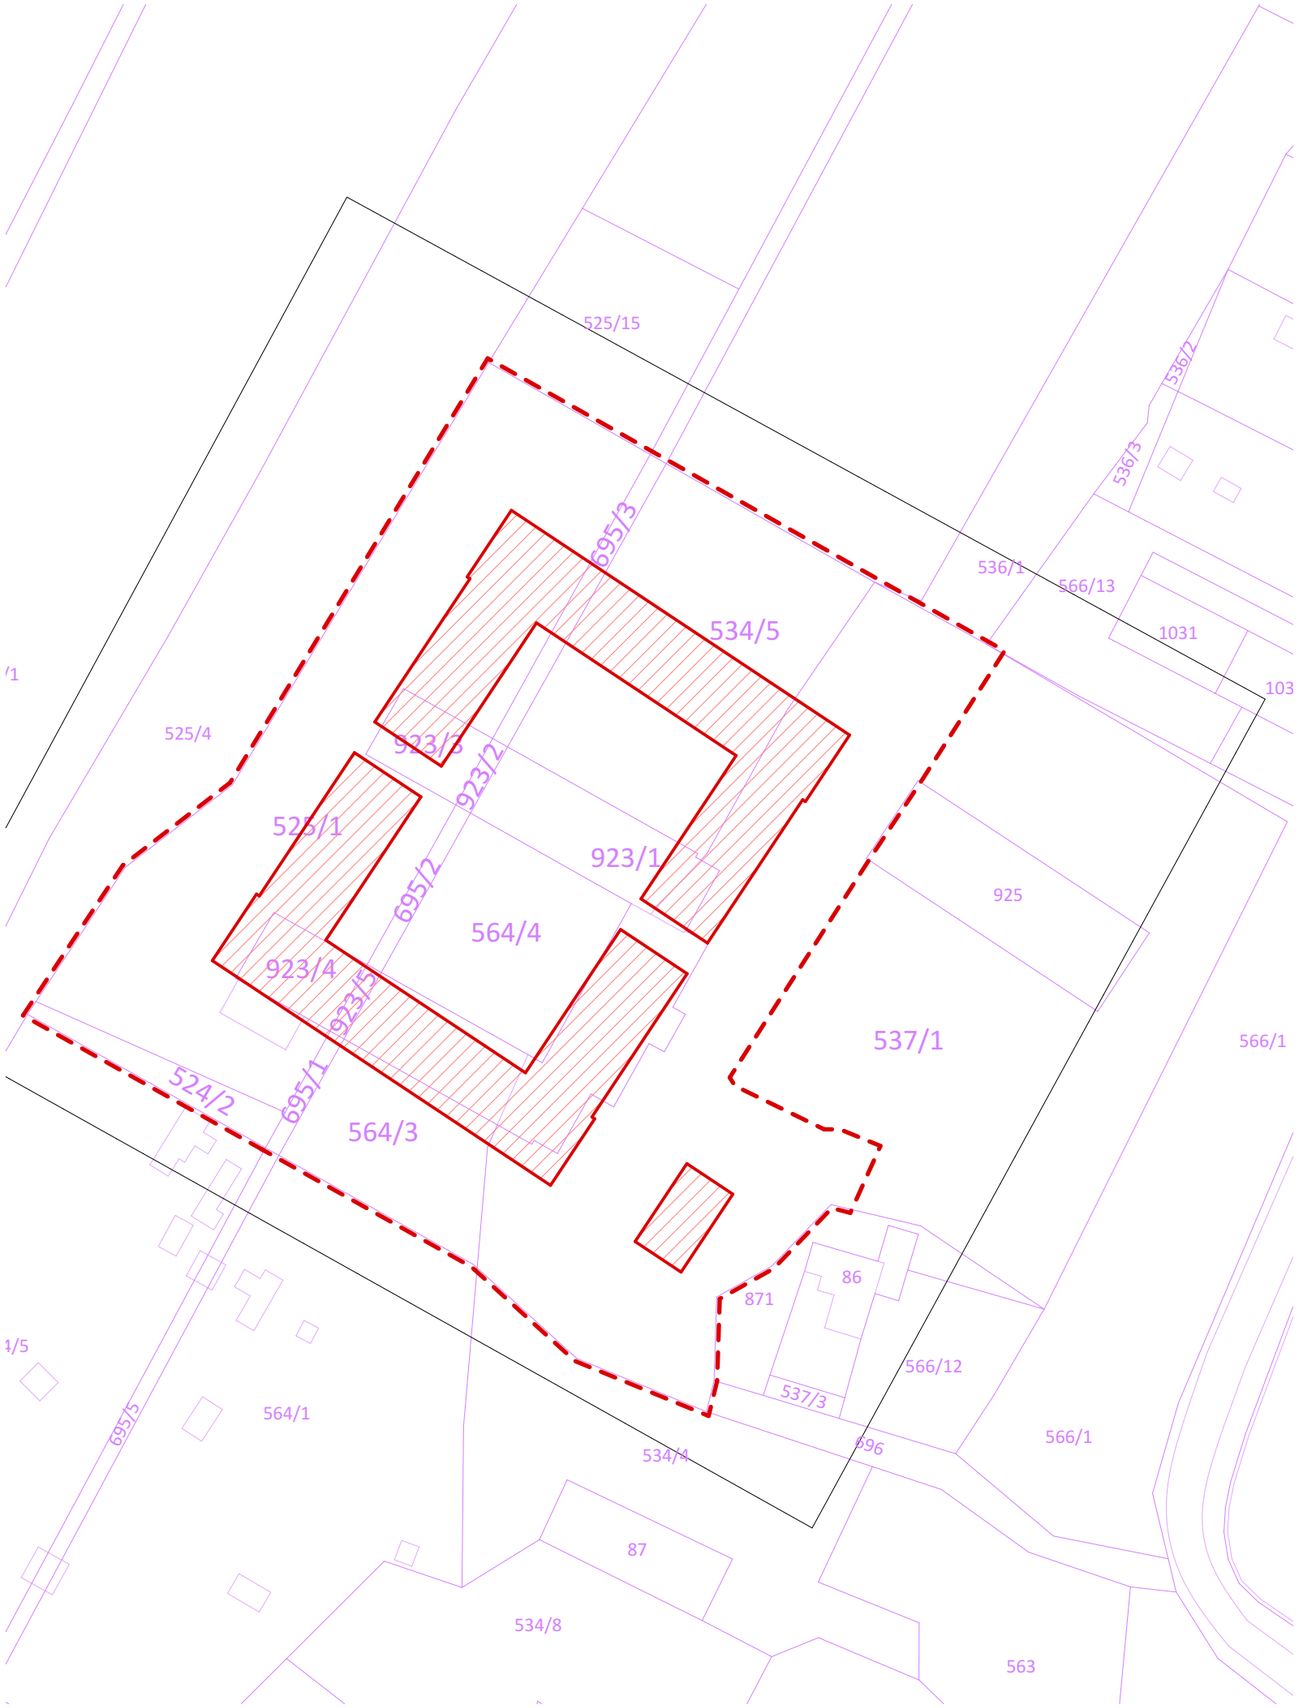

LEGENDA:

HRANICE ŘEŠENÉHO ÚZEMÍ

NAVRHOVANÉ OBJEKTY

MAPOVÝ PODKLAD

HRANICE PARCEL

VNITŘNÍ KRESBA KM

923/1 ČÍSLA PARCEL

923/1 ČÍSLA PARCEL DOTČENÝCH STAVBOU

k.ú. Slatiňany- 749796, č.parc. 923/1, 923/2, 923/3, 923/4, 923/5, 525/1, 534/5, 537/1, 564/3, 564/4, 695/1, 695/2, 695/3

± 0,000 = 289,430 m n. m. (Bp

· SVIŽN ·

AKCE

Projektová příprava výstavby nového střediska chovu koní Slatiňany

V Kaštance, 538 21 Slatiňany

AUTOR

SVIŽN s.r.o.

Kancelář
Zlatnická 1582/10
110 00 Praha 1

Sídlo
Milady Horákové 298/123
160 00 Praha 6

IČO · 03301087
DIČ · CZ03301087

info@svizn.cz
+420 606 062 636
www.svizn.cz

VYPRACOVAL

Ing. arch. Zdeněk Ševčík
Ing. Petr Velek

STAVEBNÍK

Národní hřebčín Kladruby nad Labem, s. p. o.
Kladruby nad Labem 1
533 14 Kladruby nad Labem

IČO · 72048972

ZODPOVĚDNÝ PROJEKTANT

Ing. arch. Marta Ševčíková
ČKA 04 407

HIP

Ing. arch. Marta Ševčíková
sevcikova@svizn.cz
+420 777 960 643

MĚŘÍTKO: 1: 1000

STUPEŇ: **DPS**

DATUM: 06 / 2019

ČÍSLO PARÉ

ČÁST **C**
SITUAČNÍ VÝKRESY

PŘÍLOHA **C.2**
KATASTRÁLNÍ SITUAČNÍ VÝKRES