


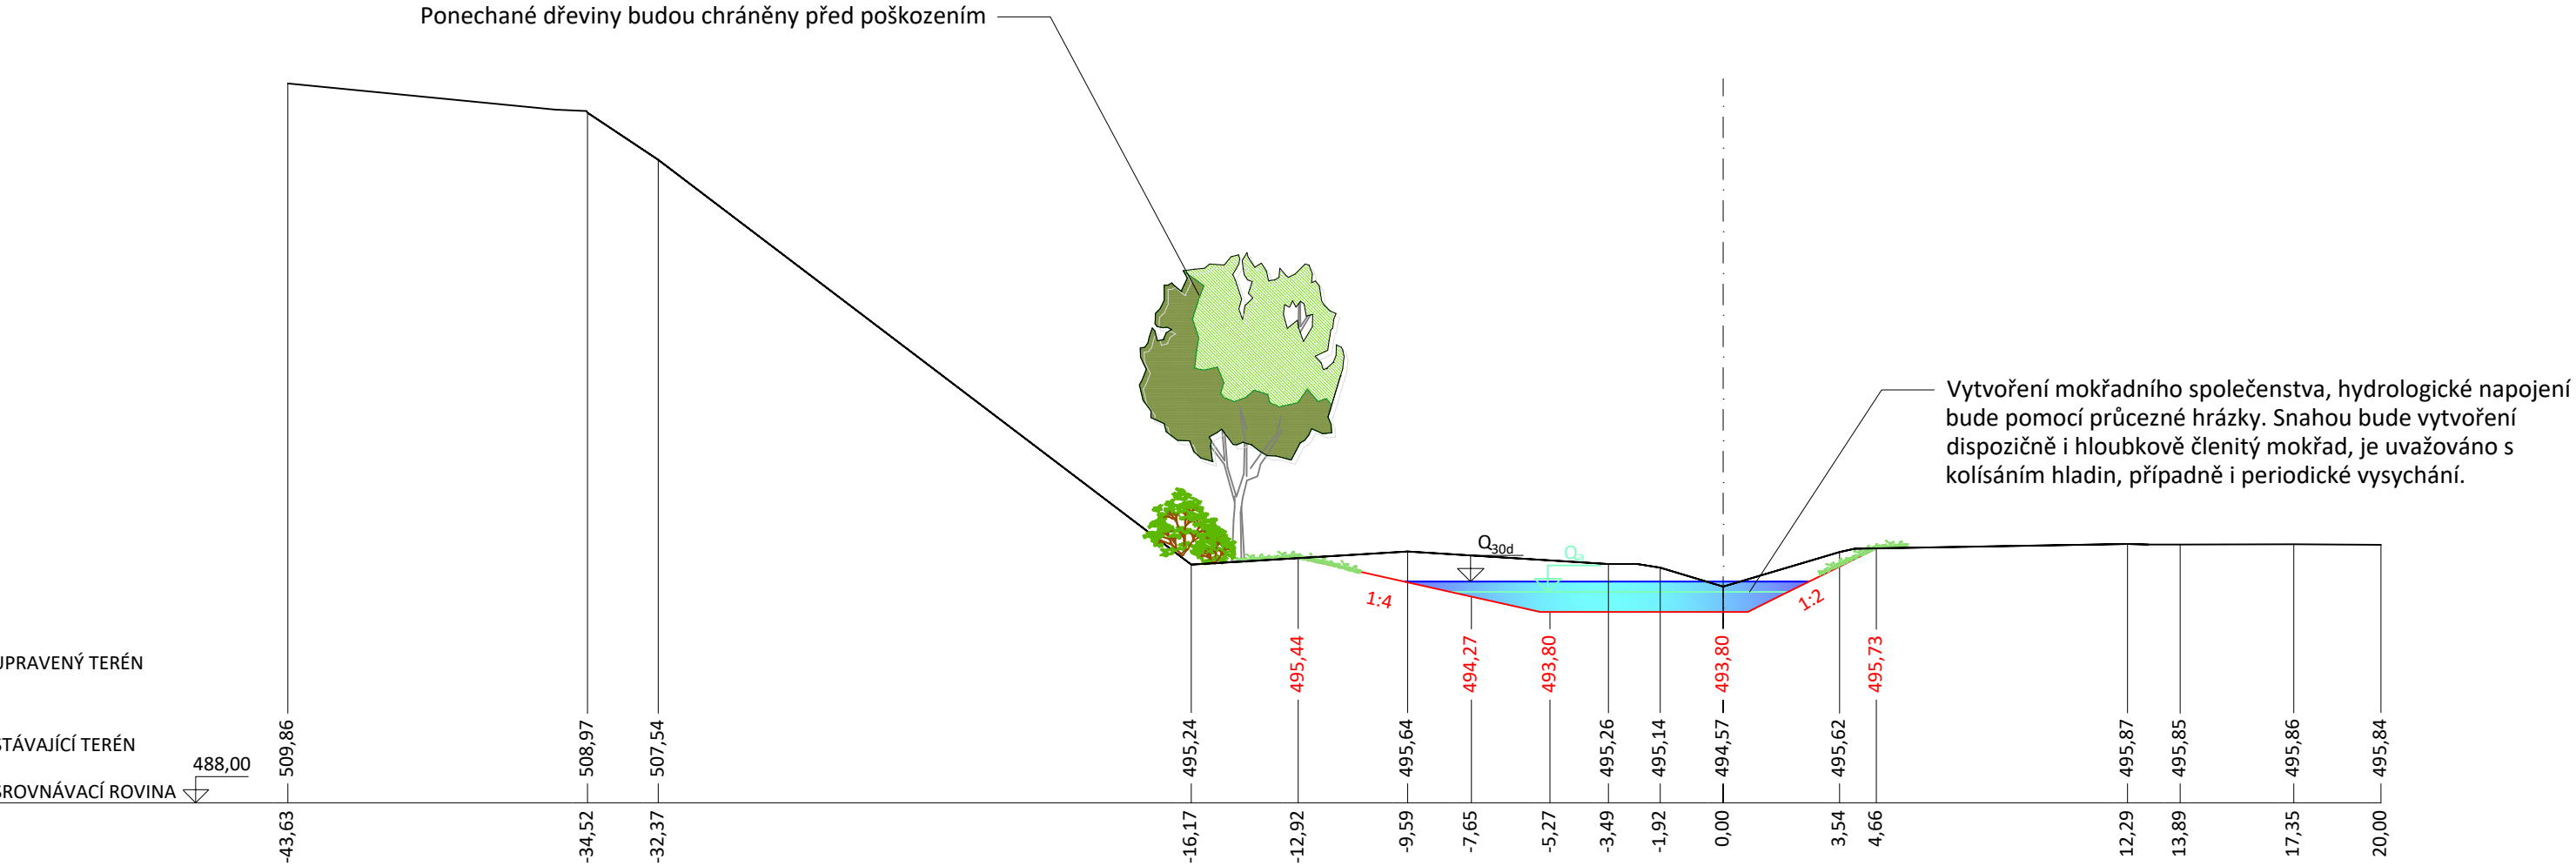

Vzorový příčný řez slepým ramenem (I-I')  
M 1:200



VYPRACOVAL	ZODP. PROJ.	<b>POVODÍ MORAVY, S.P.</b> ZÁVOD DYJE, HUSOVA 760, 675 71 NÁMĚŠŤ NAD OSLAVOU T +420 541 637 613, plevkova@pmo.cz			
Ing. MIROSLAVA PLEVKOVÁ	Ing. ALEŠ ZÁRUBA				
					
INVESTOR: POVODÍ MORAVY, S.P., DŘEVAŘSKÁ 11, 602 00 BRNO					
STAVBA:  Svratka, Sedliště u Jimramova, obnova původního koryta			FORMÁT	420x297	ČÍSLO PARÉ
			STUPEŇ	DUSP	
			DATUM	06/2022	
			MĚŘÍTKO	1:200	
			kótováno v	–	
			Vzorový řez - slepé rameno		
Č. VÝKRESU	D.4.8				