



1:25 000

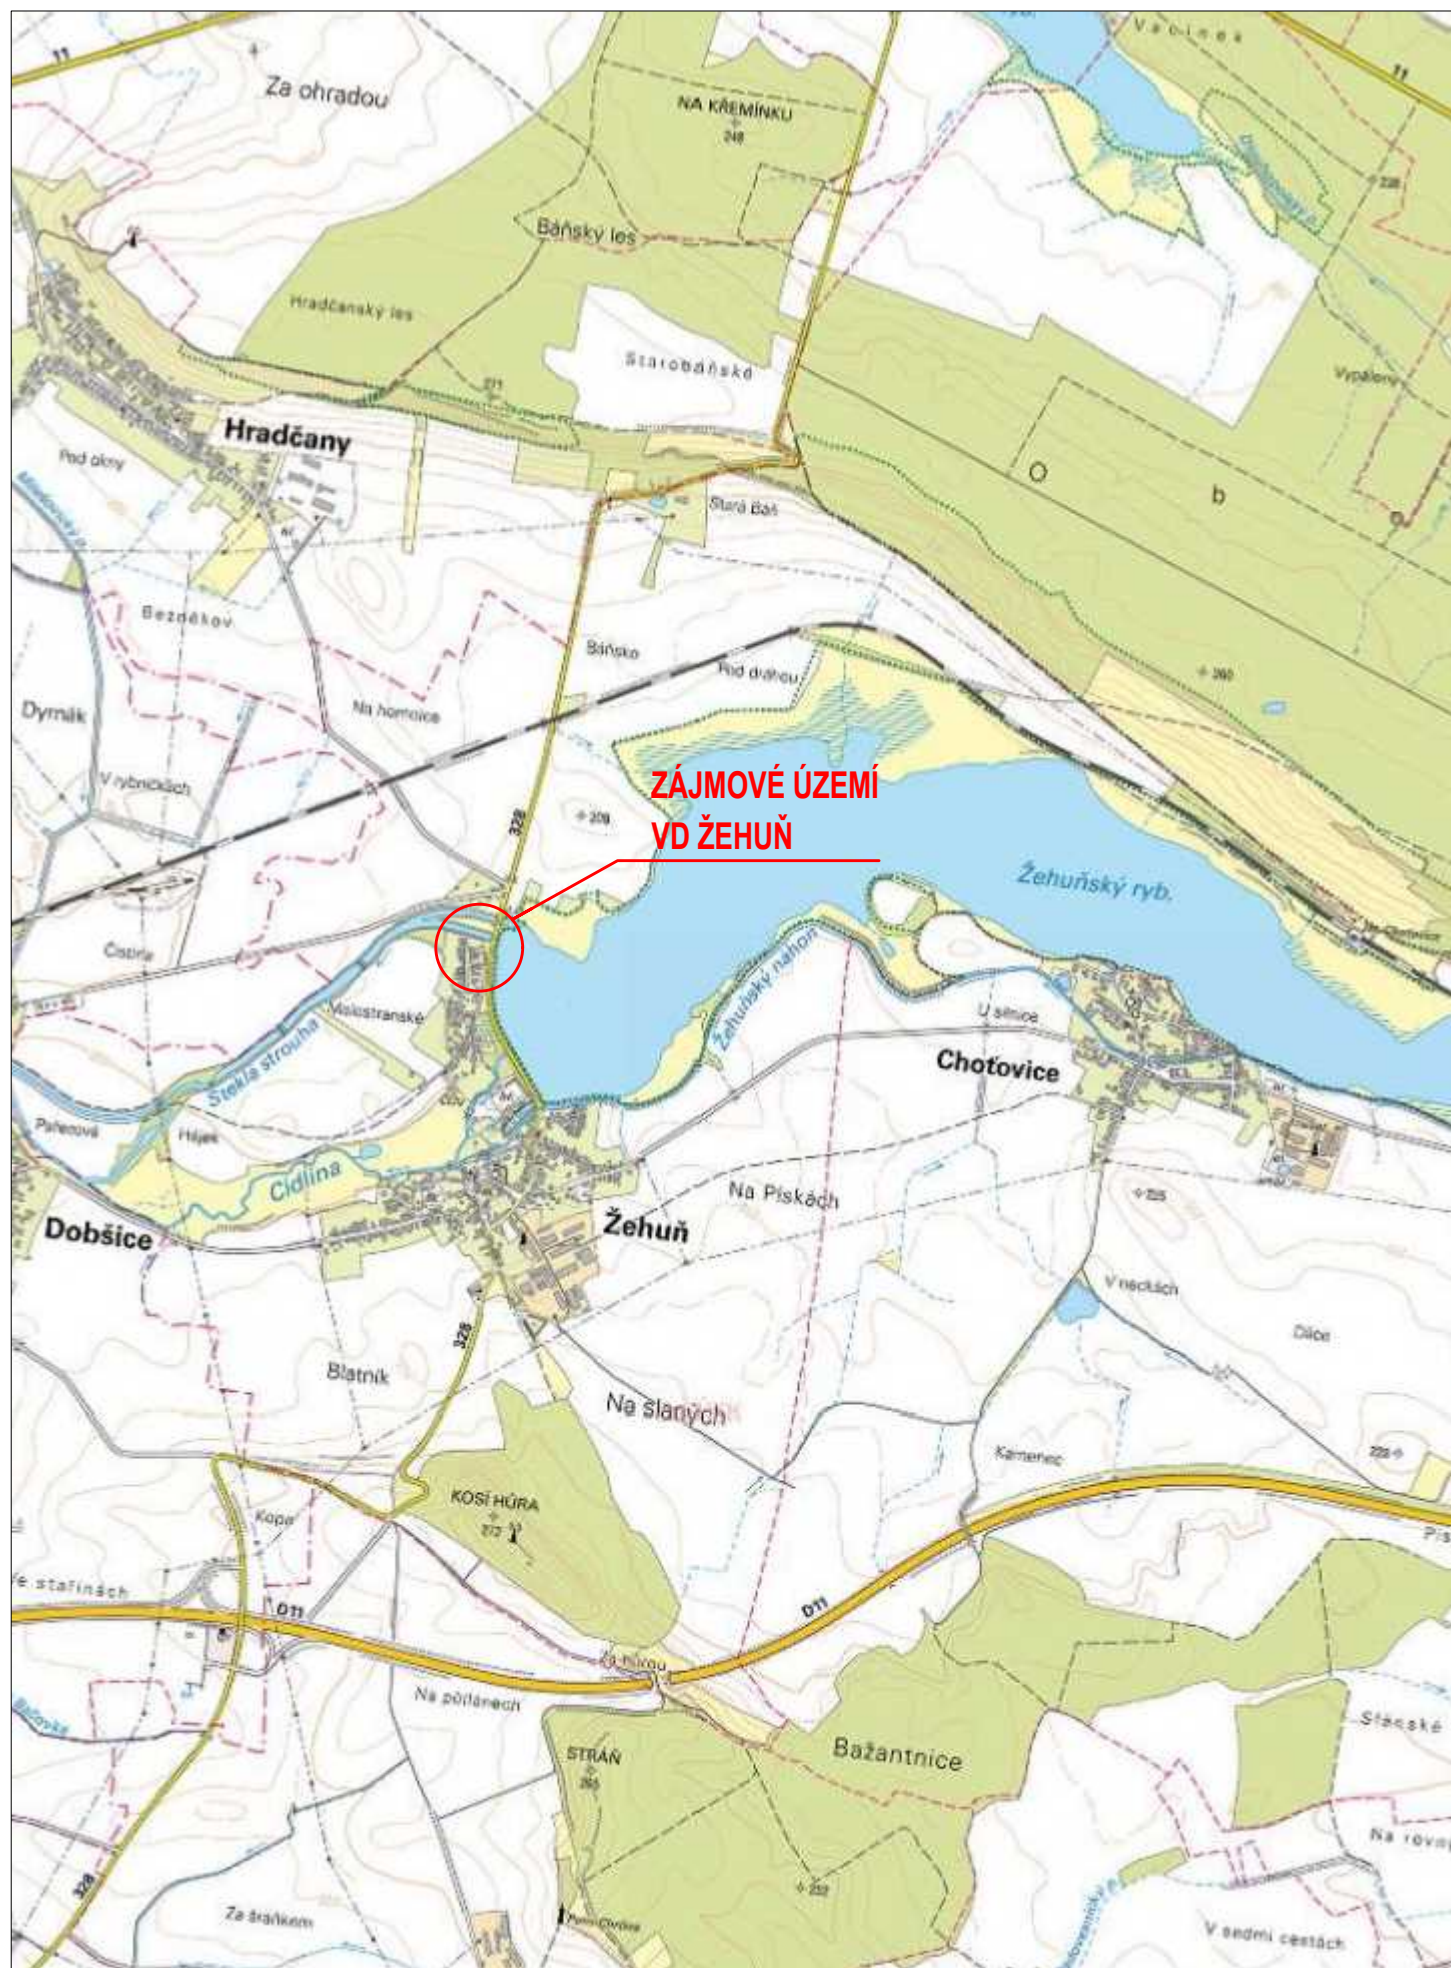

1:10 000

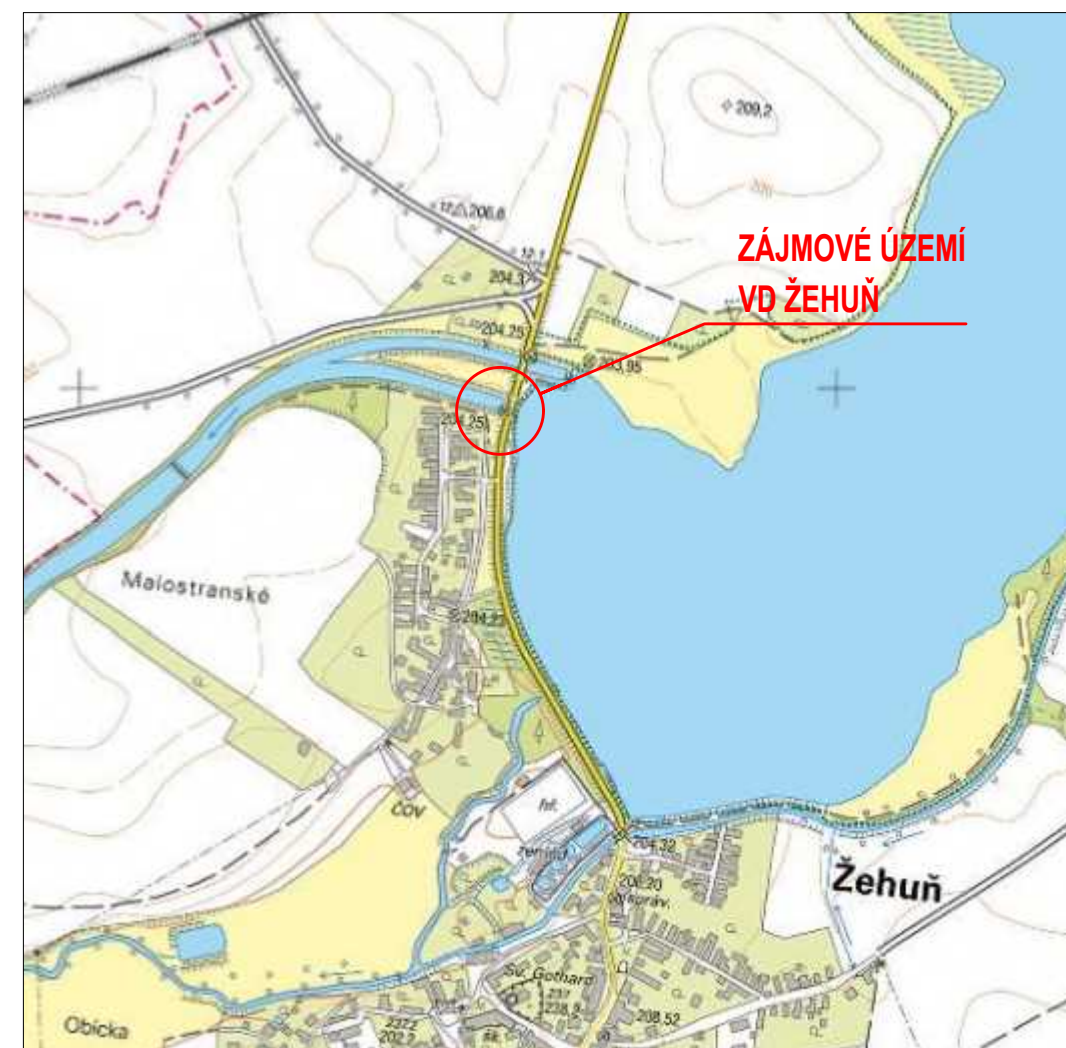

Měřítko 1:x 	Kreslil	Kontroloval	Schválil	Akce	VD Žehuň, oprava těsnění klapky a oprava nátěrů
	FIALA				
	Datum	Kusovník	Stupeň	Investor	Povodí Labe, státní podnik
	5/2023		TP		
PS PROFI s.r.o.		Název SITUAČNÍ VÝKRES ŠIRŠÍCH VZTAHŮ		Číslo výkresu	
				A3 - 1910 - C.1	