


Vymezení prostoru ZS (0.5až12x40m)  
- dočasný zábor 279m²  
- provizorní ocelové ohrazení v=2,0m  
  po obvodě ZS (případně vytyčovací páska)  
- parkoviště stavby, překladiště materiálu,  
  kontejner, mobilní WC, ...  
- p.č. 812 (manipulační plocha, ostatní plocha)

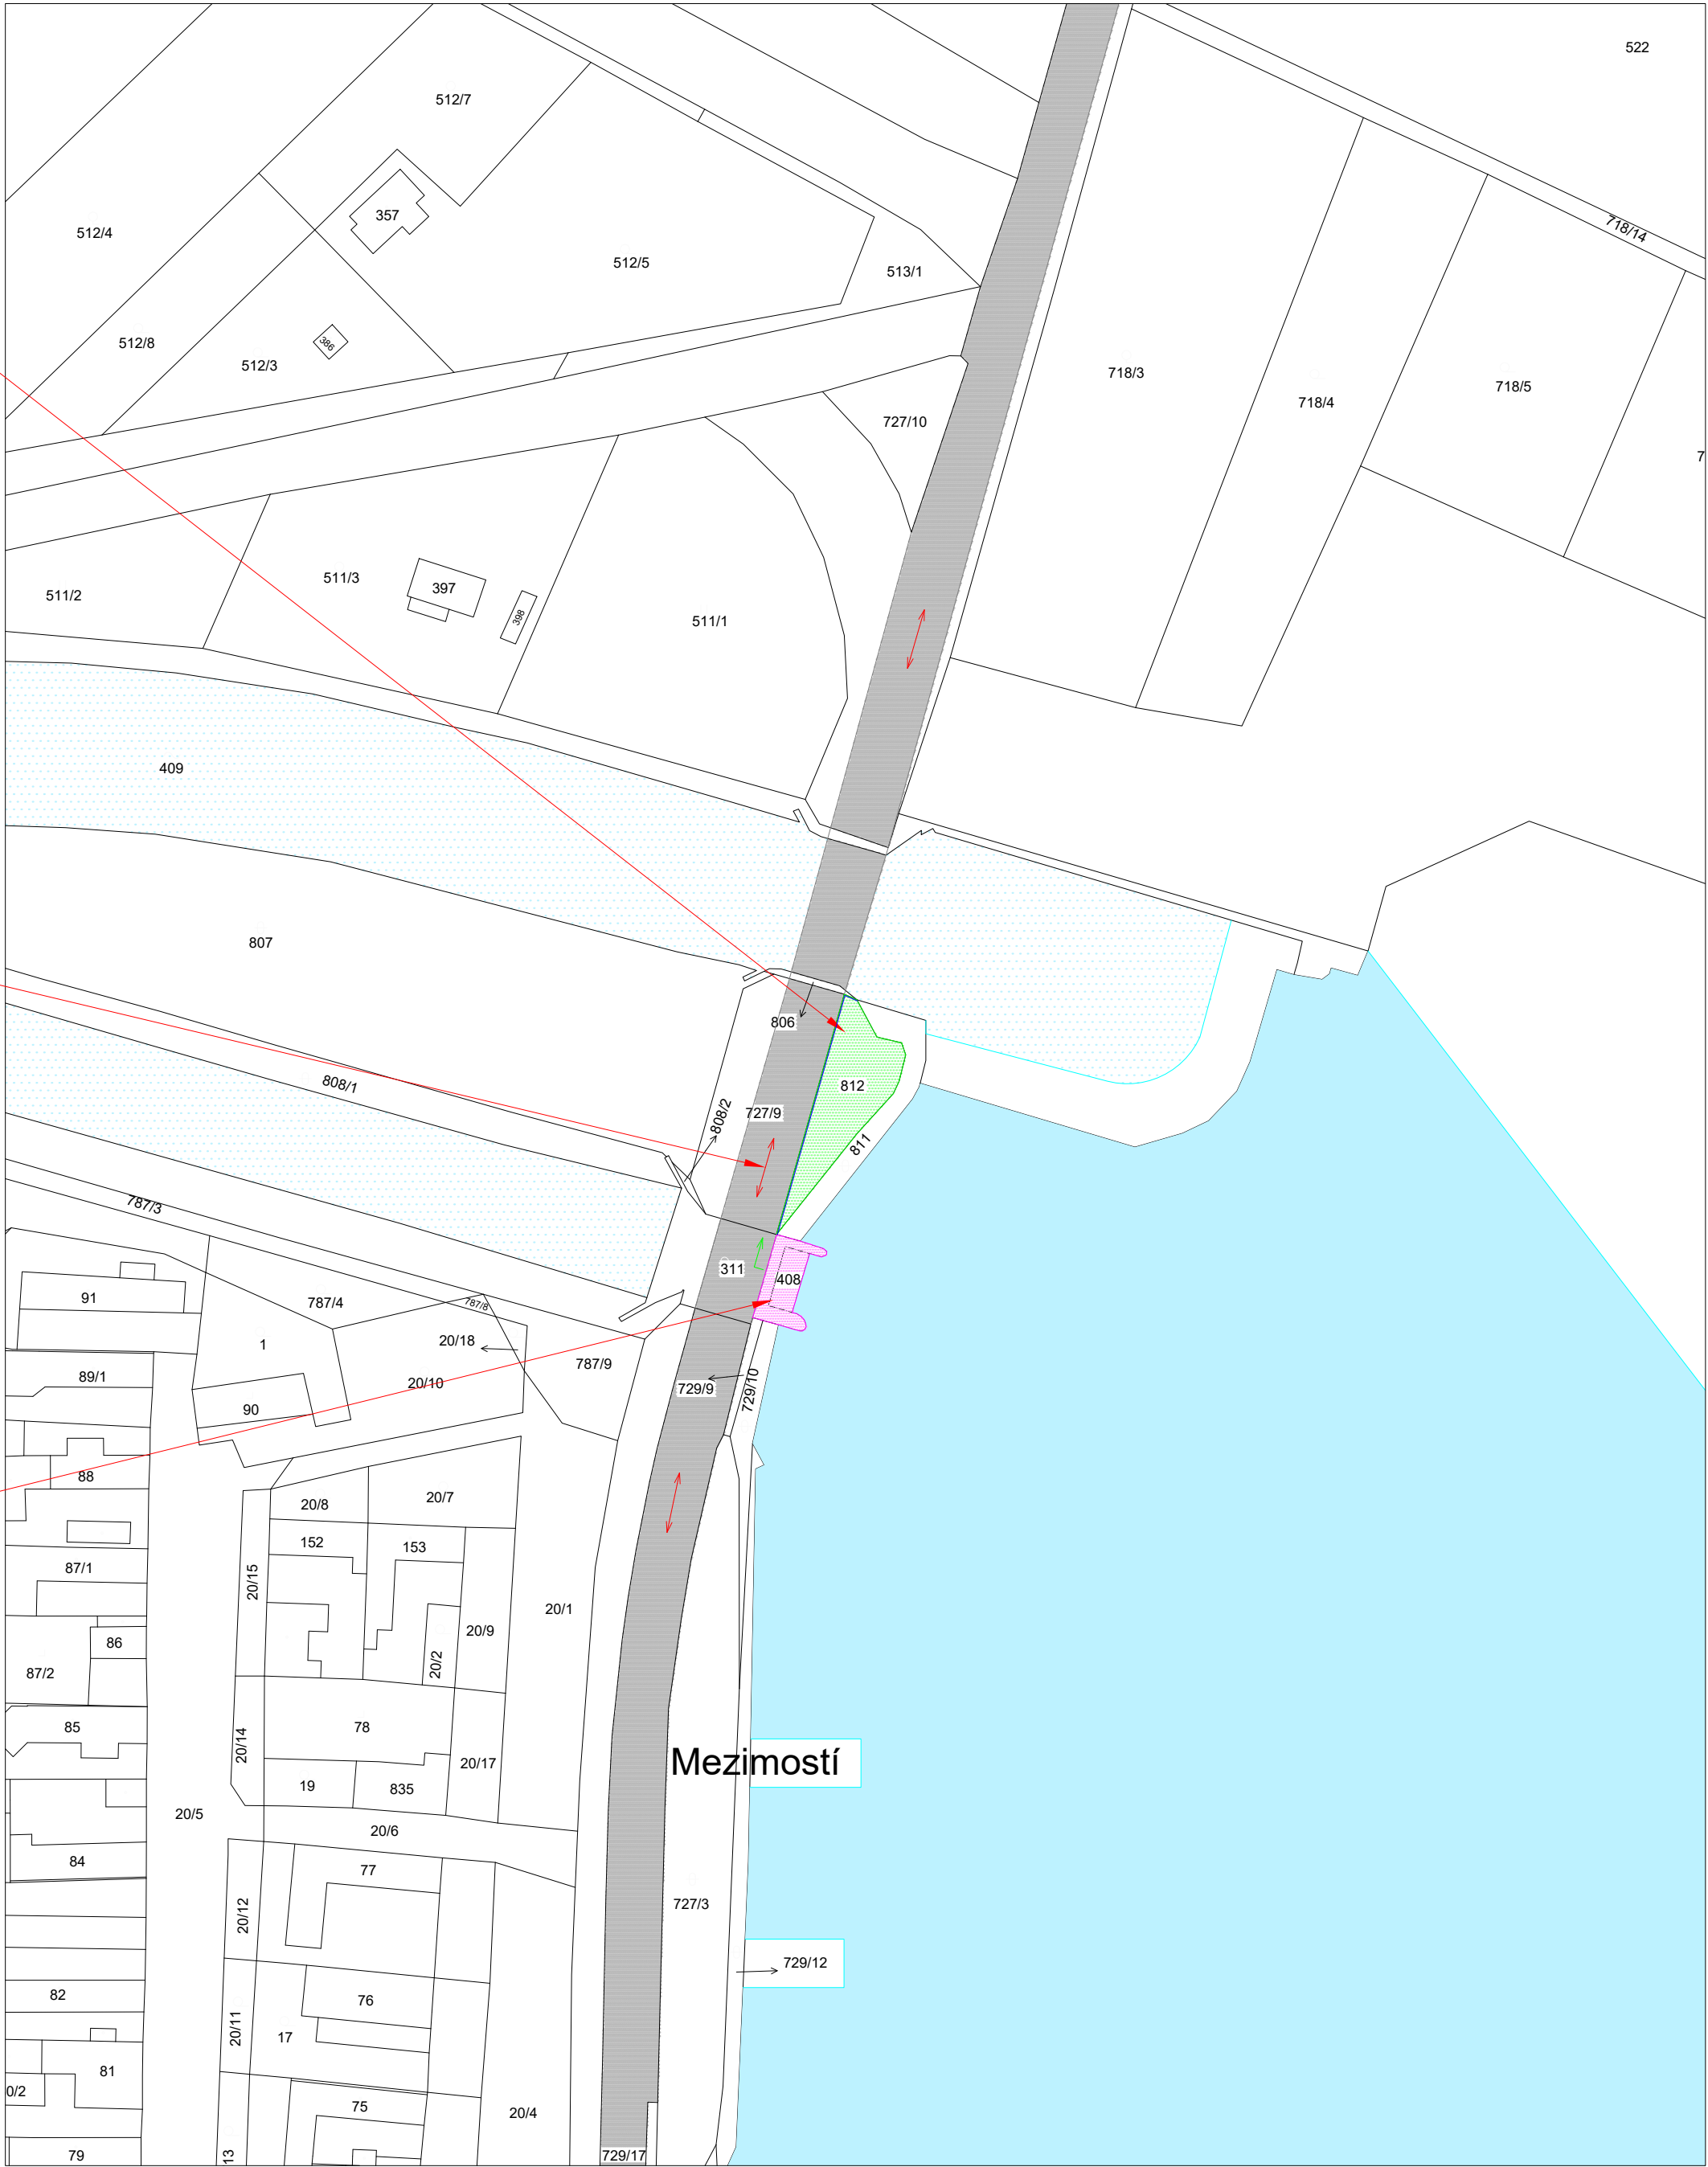


Stávající místní komunikace č.328  
s živičným povrchem  
- příjezd a přístup ke stavbě, staveništi,  
  ZS hráz VD  
- p.č. 727/9 (silnice, ostatní plocha)

Hranice řešeného území:  
Prostor rekonstrukce vybraných technologických  
částí VD Žehuň:  
PS 1 Klapka přelivu  
  - část technologická  
- p.č. st. 311 (zast. plocha a nádvoří, vod. dílo,  
  hráz přehrazující vodní tok nebo údolí)  
- p.č. st. 408 (zast. plocha a nádvoří, vod. dílo,  
  hráz přehrazující vodní tok nebo údolí)









Poznámka:  
- řešení vegetace: při provedení opravy vybrané technologické části VD nedojde k odstranění dřevin,  
  podléhajících povolení k vykácení  
- okótované odstupy staveb: jedná se o opravu stávajících konstrukcí, odstupy staveb se nemění  
- napojení stavby na technickou a dopravní infrastrukturu zůstává původní  
- odstupové vzdálenosti včetně vymezení požárně nebezpečných prostorů: pro opravu vybrané technologické části VD  
  není nutné řešit požárně bezpečnostní řešení, ani vymežit požárně nebezpečné prostory

Nové úpravy :

-  Plocha zařízení staveniště  
(bude využit stávající povrch po dokončení stavby se  
  uveđe do původního stavu)
-  Ohraničení pracoviště - staveniště
-  Prostor opravy vybrané technologické části VD Žehuň  
  PS 1 Klapka přelivu  
  - část technologická

Legenda :

-  Hranice parcel
-  Stávající komunikace a  
  zpevněné plochy
-  Vodní hladina
-  Přístupová cesta na  
  staveniště
-  Úniková cesta
-  Provizorní ohrazení staveniště  
(vytyčovací páska nebo  
  ocelové hrazení)

Měřítka 1:1000	Kreslil	Kontroloval	Schválil	Akce VD Žehuň, oprava těsnění klapky a obnova nátěrů	
	FIALA				
	Datum	Kusovník	Stupeň	Investor	Povodí Labe, státní podnik
5/2023		TP			
PS PROFI s.r.o.		Název KATASTRÁLNÍ SITUAČNÍ VÝKRES		Číslo výkresu  A2 - 1910 - C.2b	