

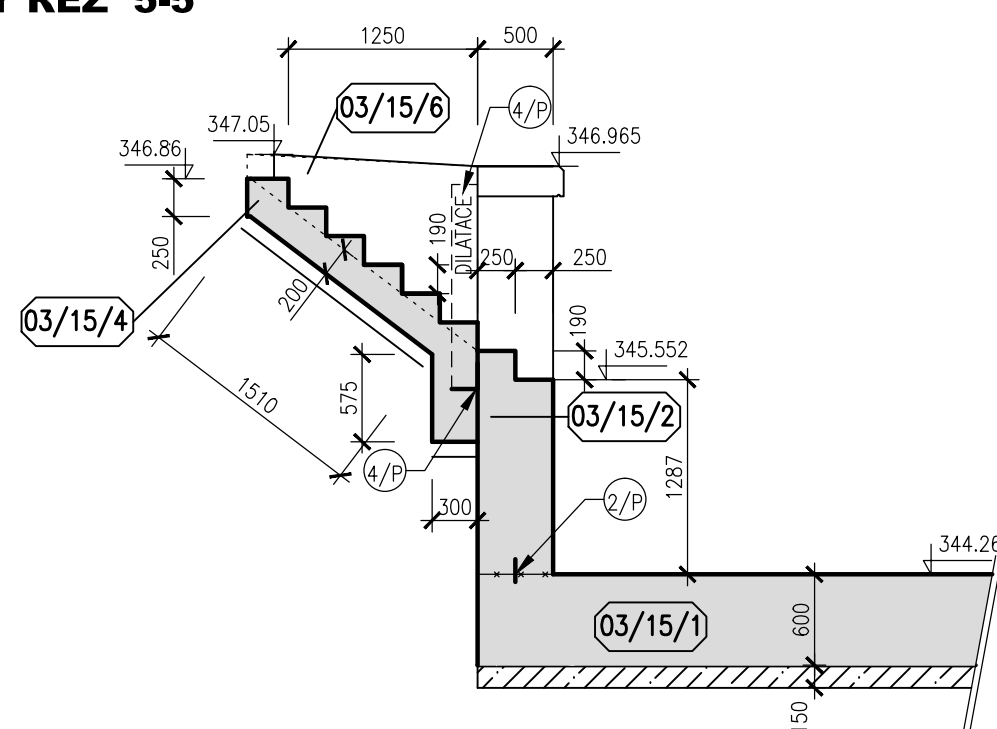
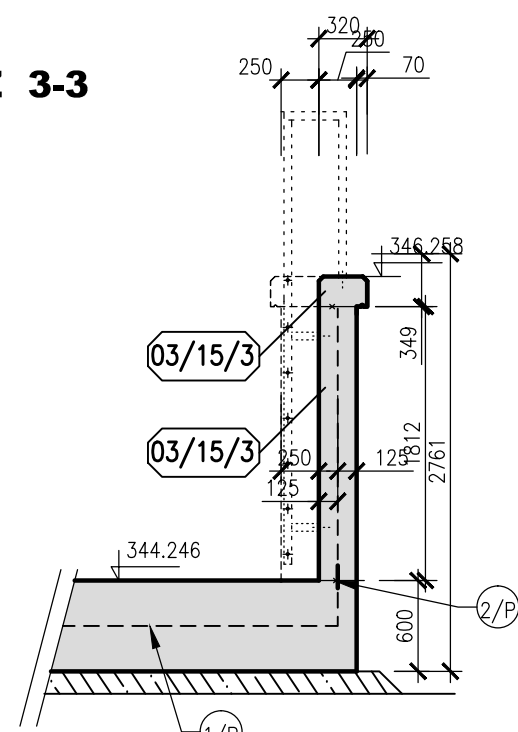
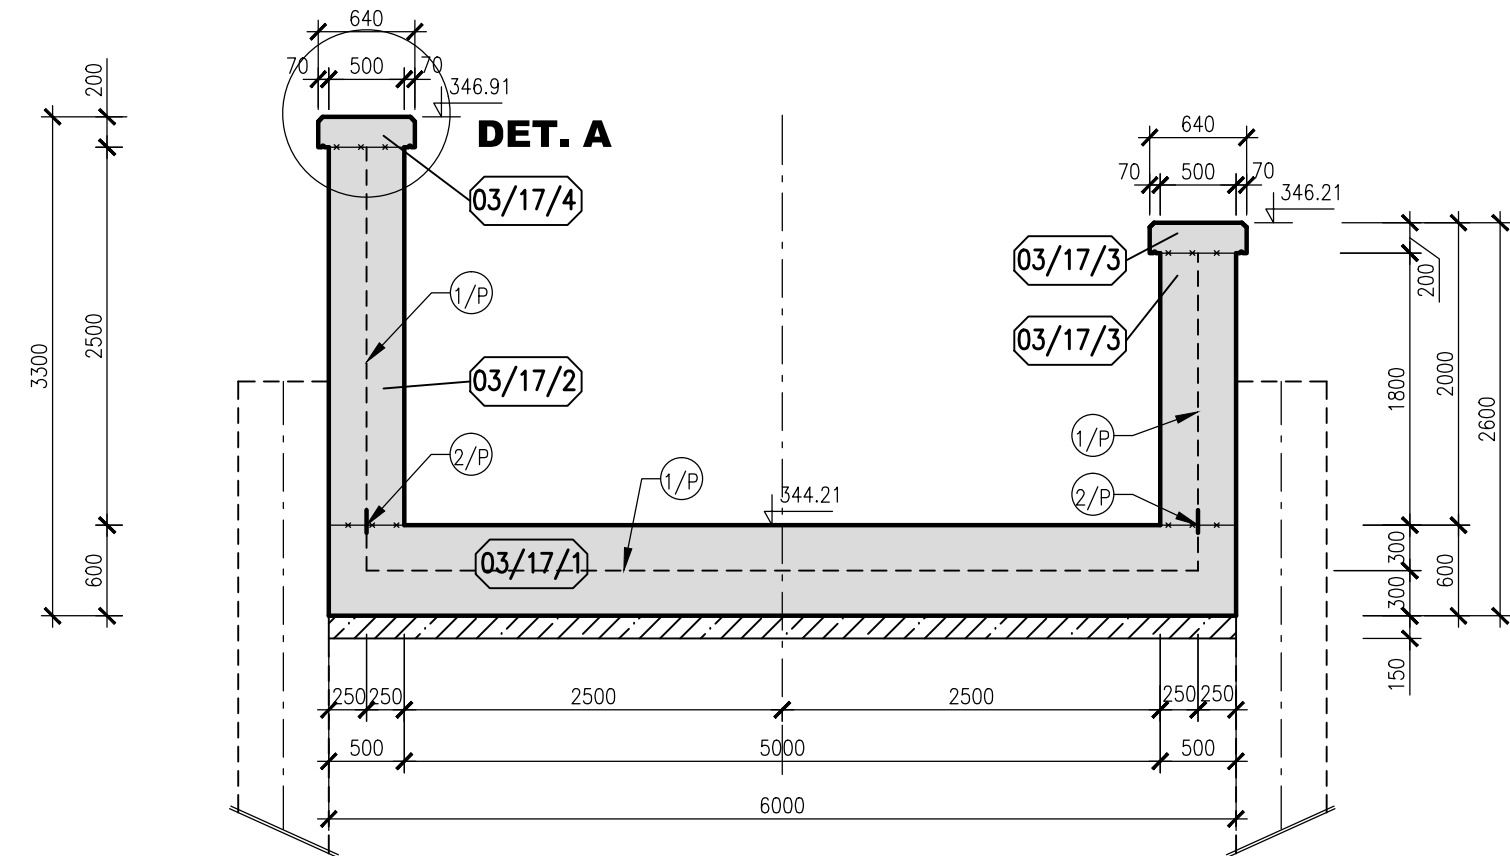



PŘÍČNÝ ŘEZ 1-1

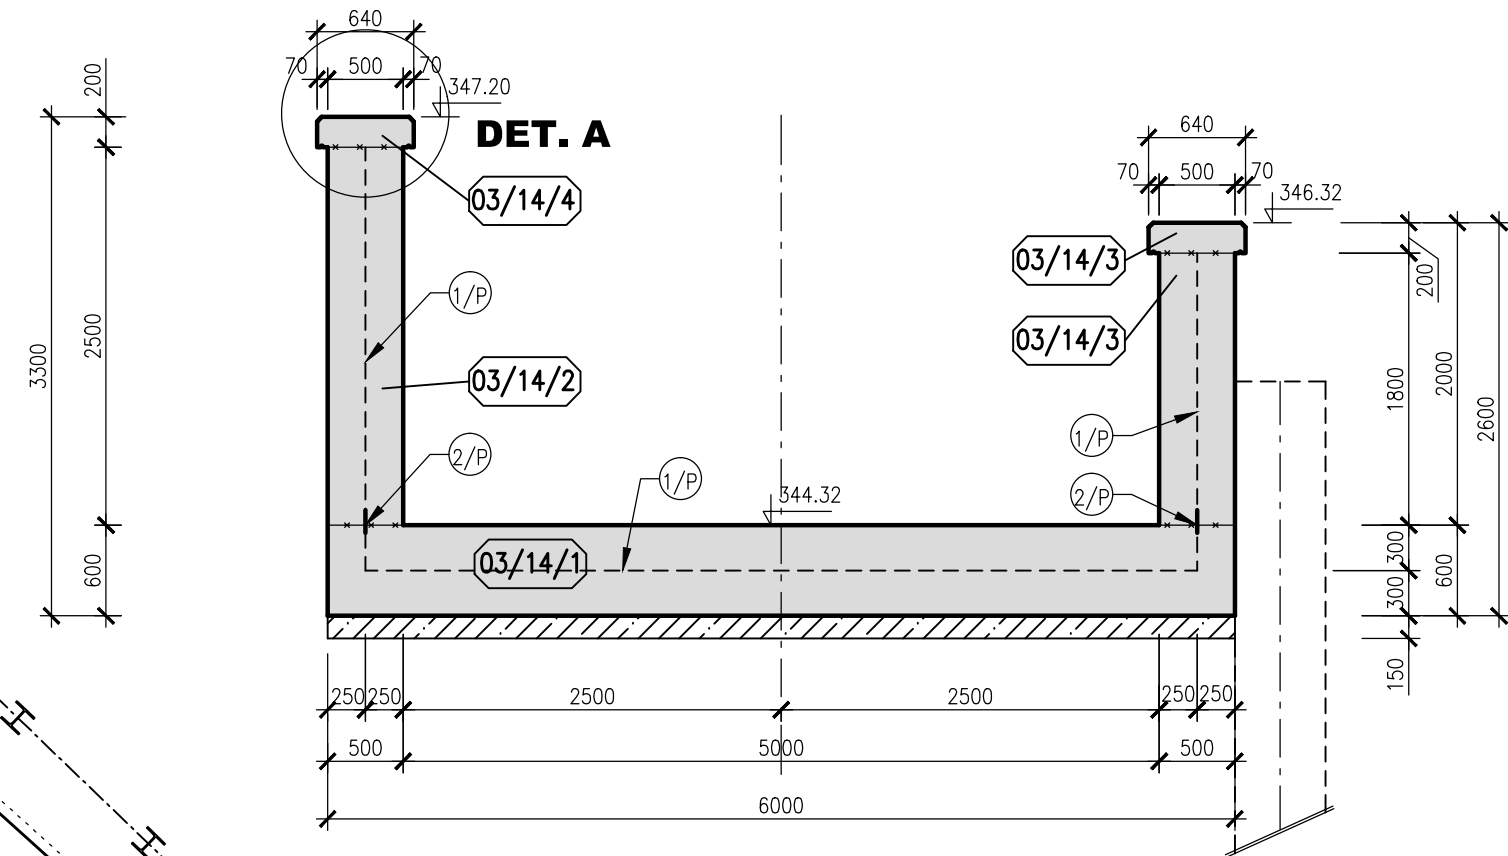

- 1) DETAIL A VIZ PŘÍLOHA DETAILY
- 2) VYTÝČENÍ HLAVNÍ OSY VIZ PŘÍLOHA PŮDORYS NÁHONU 2. ČÁST
- 3) SCHODIŠTĚ MUSÍ NAVAZOVAT NA STÁVAJÍCÍ CHODNÍK P. FLAŠARA
- 4) PŘED BETONÁŽÍ PROPOJIT STÁVAJÍCÍ POTRUBÍ BEŽOŠŤSKÉ KANALIZACE DO KORYTA NÁHONU
- 5) ŠTĚTINOVCE BUDOU OSAZENY PODLE DET. V.Č. 03_5.1 A PO BETONÁŽI STĚNY BUDOU VYTÁŽENY, TJ. PŘED BETONÁŽÍ ŘÍMSY

KRYTÍ VÝZTUŽE 50 mm

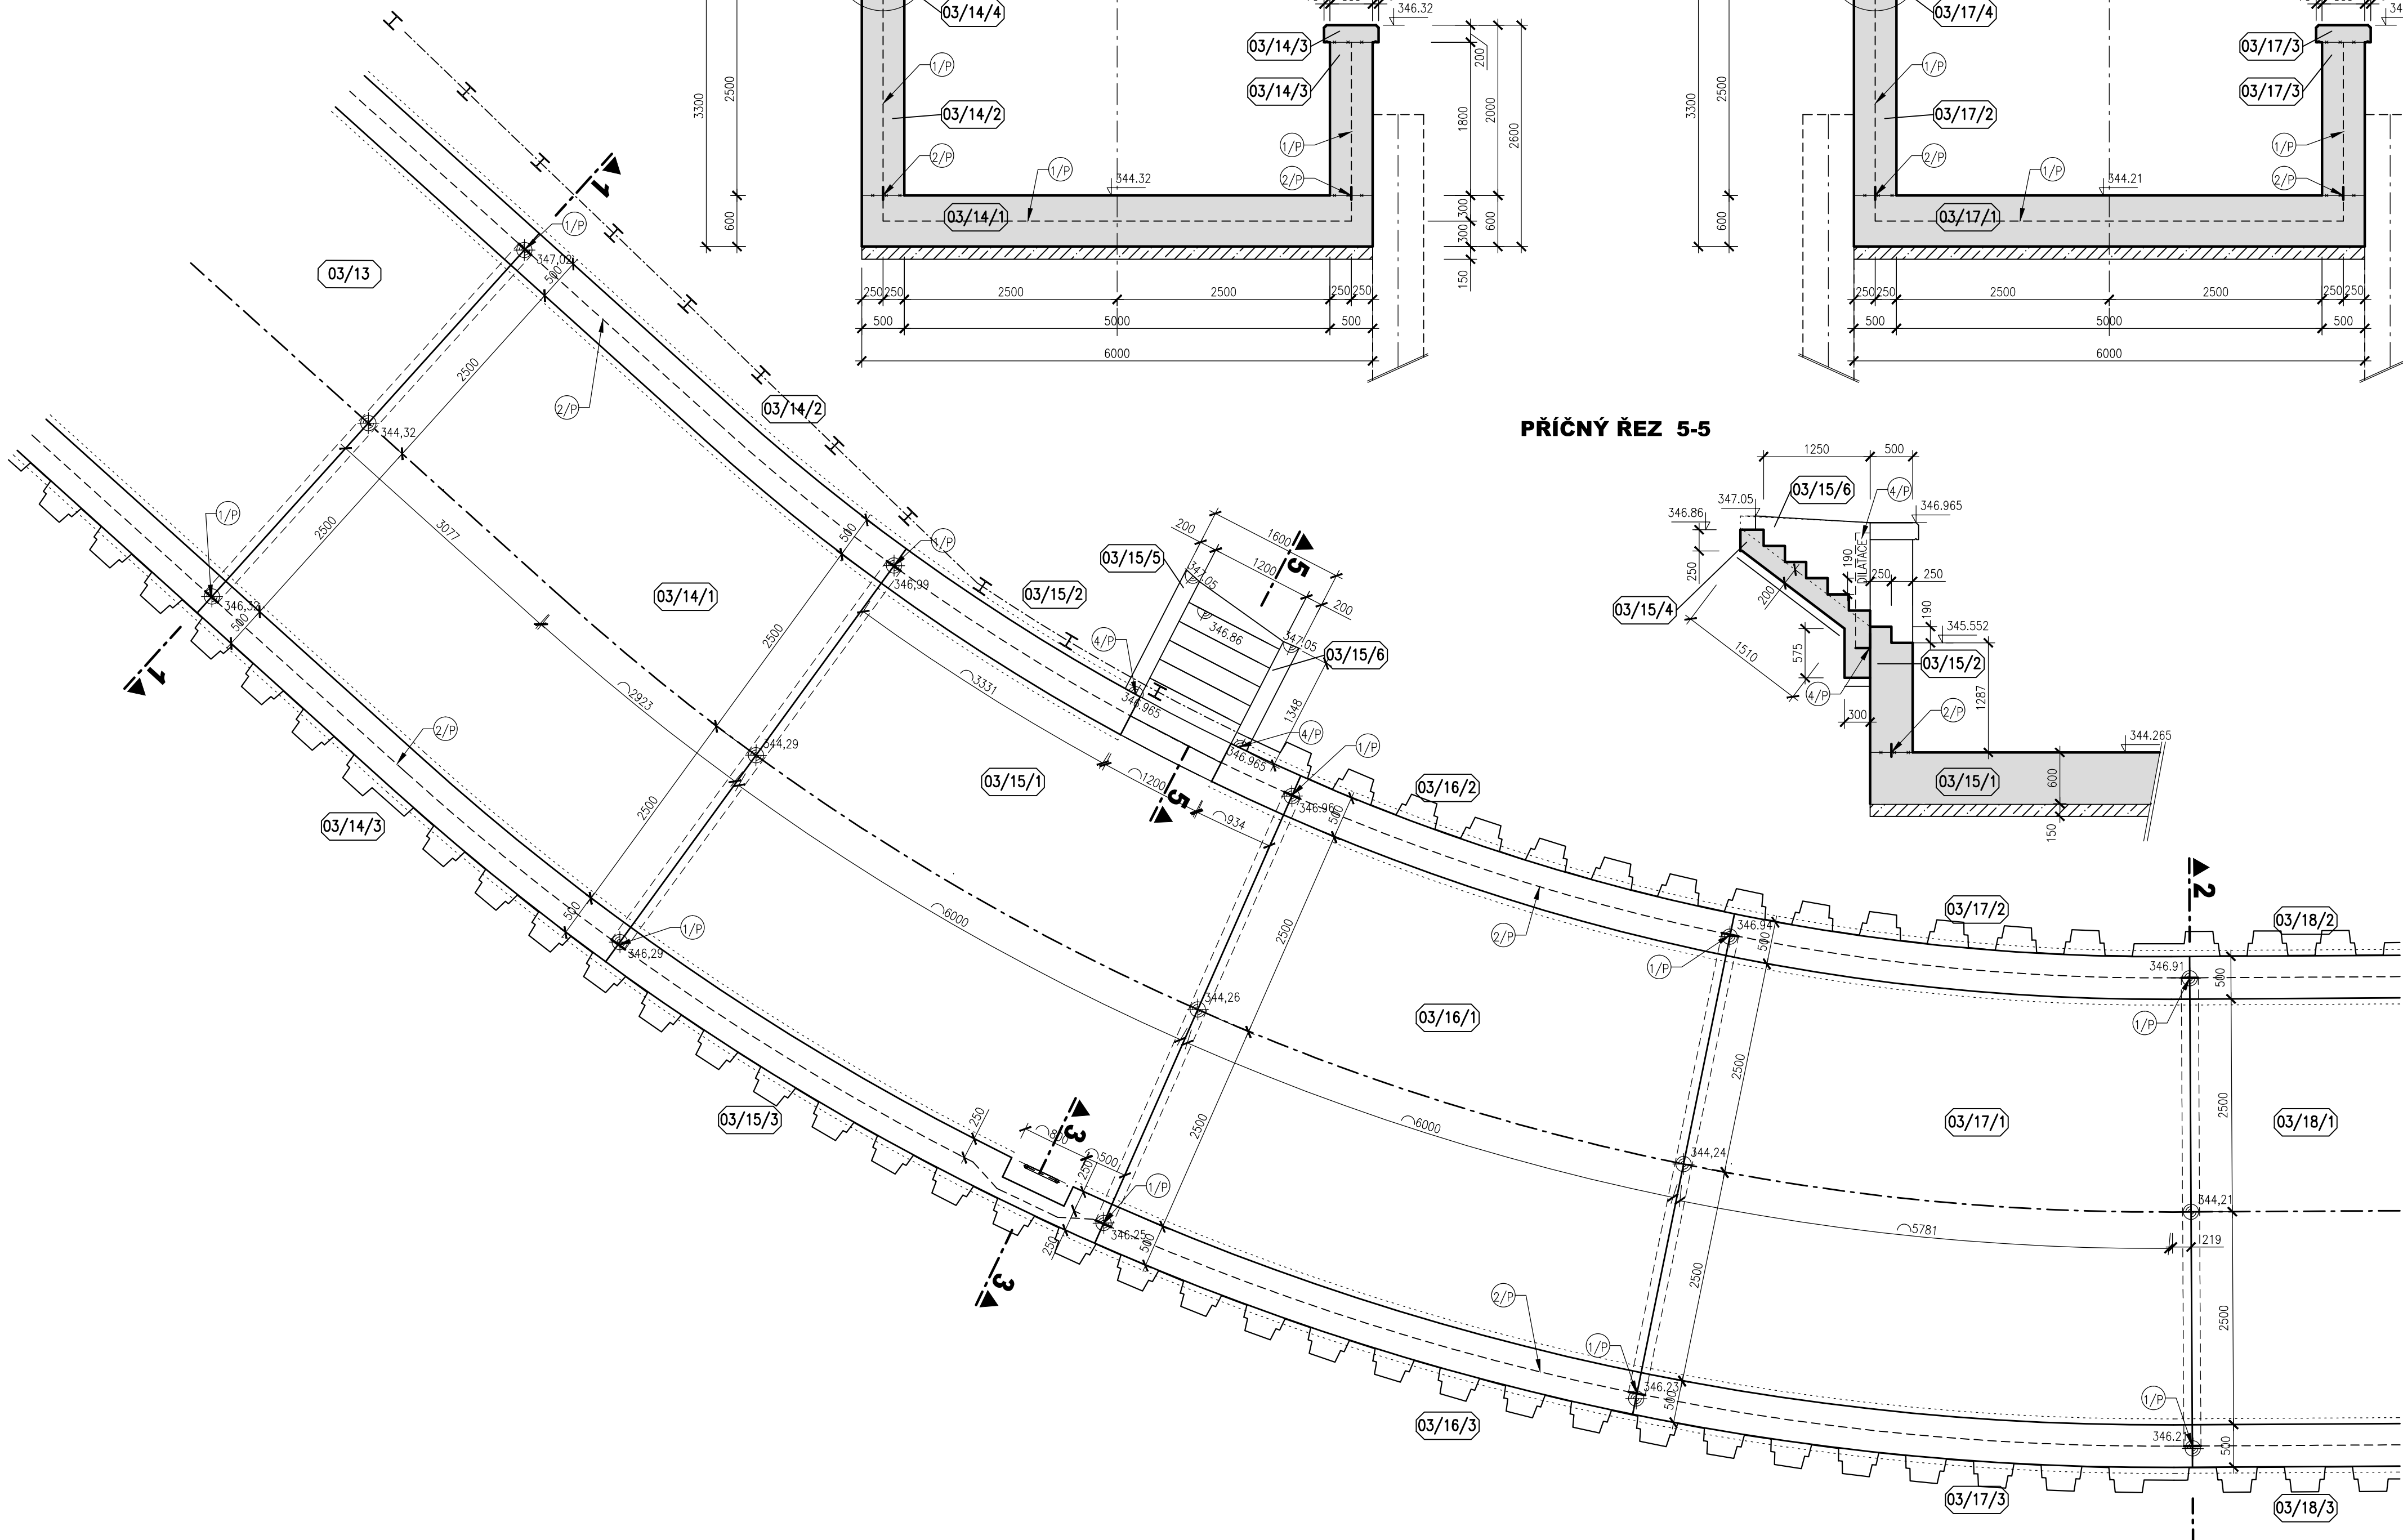

 AQUATIS		
AQUATIS a.s. Botoničká 834/56, 602 00 Brno	Tel: +420 541 554 111 Fax: +420 541 211 205	E-mail: info@aquatis.cz http://www.aquatis.cz
Zadávací projekt ING. EVA DOLEŽALOVA	Hlavní inženýr projektu ING. DANIEL BRÁZDRA	Vedoucí střediska ING. JIRÍ ŠVANCARA
Vypracoval ING. MICHAL JENDROUŠČÁK	Kontrolující ING. TOMÁŠ OHERA	Zadávkové číslo 121095A
Datum CERVEN 2022	Stupeň dokumentace DPS	Název souboru 03_4_5_blok 03_14_17.dwg
Acce		
<div style="font-size: 1.5em; font-weight: bold;">02.060-OPATŘENÍ V ÚSEKU BRANTICE, OHO,</div> <div style="font-size: 1.5em; font-weight: bold;">DÍLČÍ STAVBA 02.061</div> <div style="font-size: 1.5em; font-weight: bold;">JEZ BRANTICE, STAVBA Č. 5882</div> <div style="font-size: 1.5em; font-weight: bold;">SO 03 REKONSTRUKCE NÁHONU A ODPADNÍHO KORYTA</div>		
Příloha		
<div style="font-size: 1.5em; font-weight: bold;">VÝKRES TVARU BLOKŮ 03/14 AŽ 03/17</div>		
Měřítko <div style="font-size: 1.5em; font-weight: bold;">1:50</div>	Číslo přílohy <div style="font-size: 1.5em; font-weight: bold;">03_4.5</div>	
Oslovnostel		
PŮVODÍ ODRY, státní podnik		