PŮDORYS RYBÍHO PŘECHODU
M 1:100

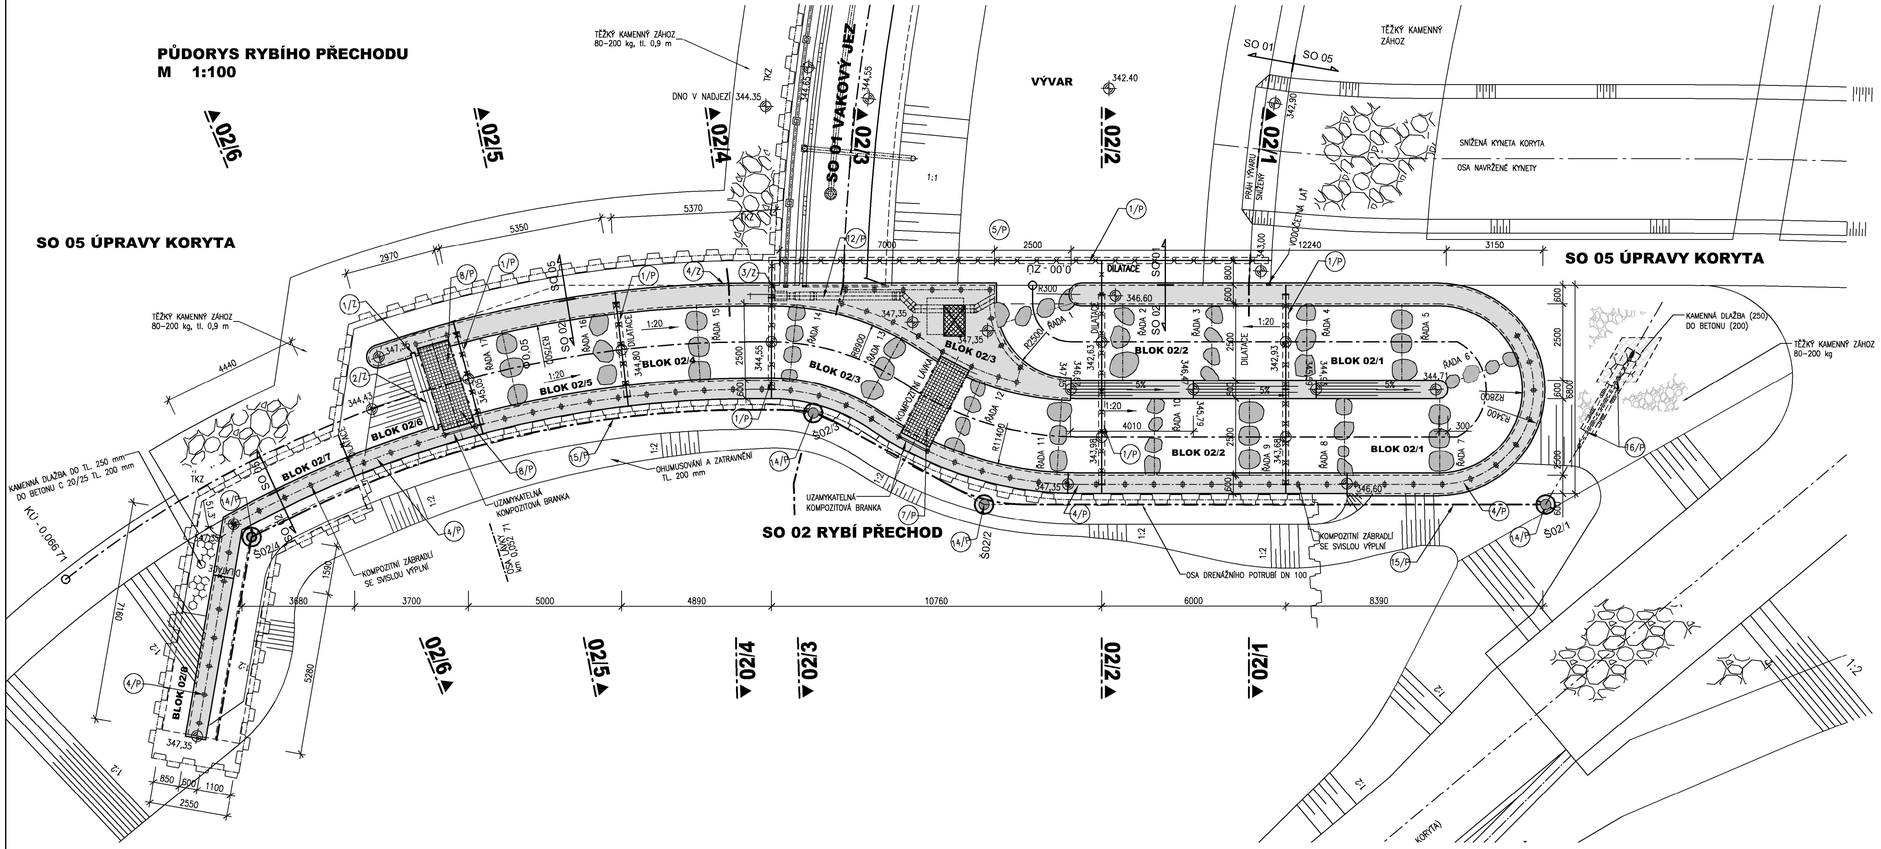

VÝŠKOVÝ SYSTÉM: B.P.V
SOUŘADNICOVÝ SYSTÉM: S-JTSK

AQUATIS

AQUATIS a.s. Botanická 834/56, 602 00 Brno	Tel: +420 541 554 111 Fax: +420 541 211 235	E-mail: info@aquatis.cz http://www.aquatis.cz
Zodpovědný projektant ING. DANIEL BRÁZDA	Hlavní inženýr projektu ING. DANIEL BRÁZDA	Vedoucí střediska ING. JIŘÍ SVANCARA
Vypracoval ING. DANIEL BRÁZDA	Kontroloval ING. TOMÁŠ OHERA	Zakázková číslo 121095A
Datum ČERVEN 2022	Stupeň dokumentace DPS	Název souboru 02_3_2_2_Pudorys_RP.dwg

Akce
02.060-OPATŘENÍ V ÚSEKU BRANTICE, OHO, DÍLČÍ STAVBA 02.061 JEZ BRANTICE, STAVBA Č. 5882 SO 02 RYBÍ PŘECHOD

Příloha
PŮDORYS RYBÍHO PŘECHODU

Měřítko	Číslo přílohy
1 : 100	02_3.2.2

Objednatel
POVODÍ ODRY, státní podnik