


VZOROVÝ ŘEZ ULOŽENÍ KABELOVÉ TRASY
M 1:20

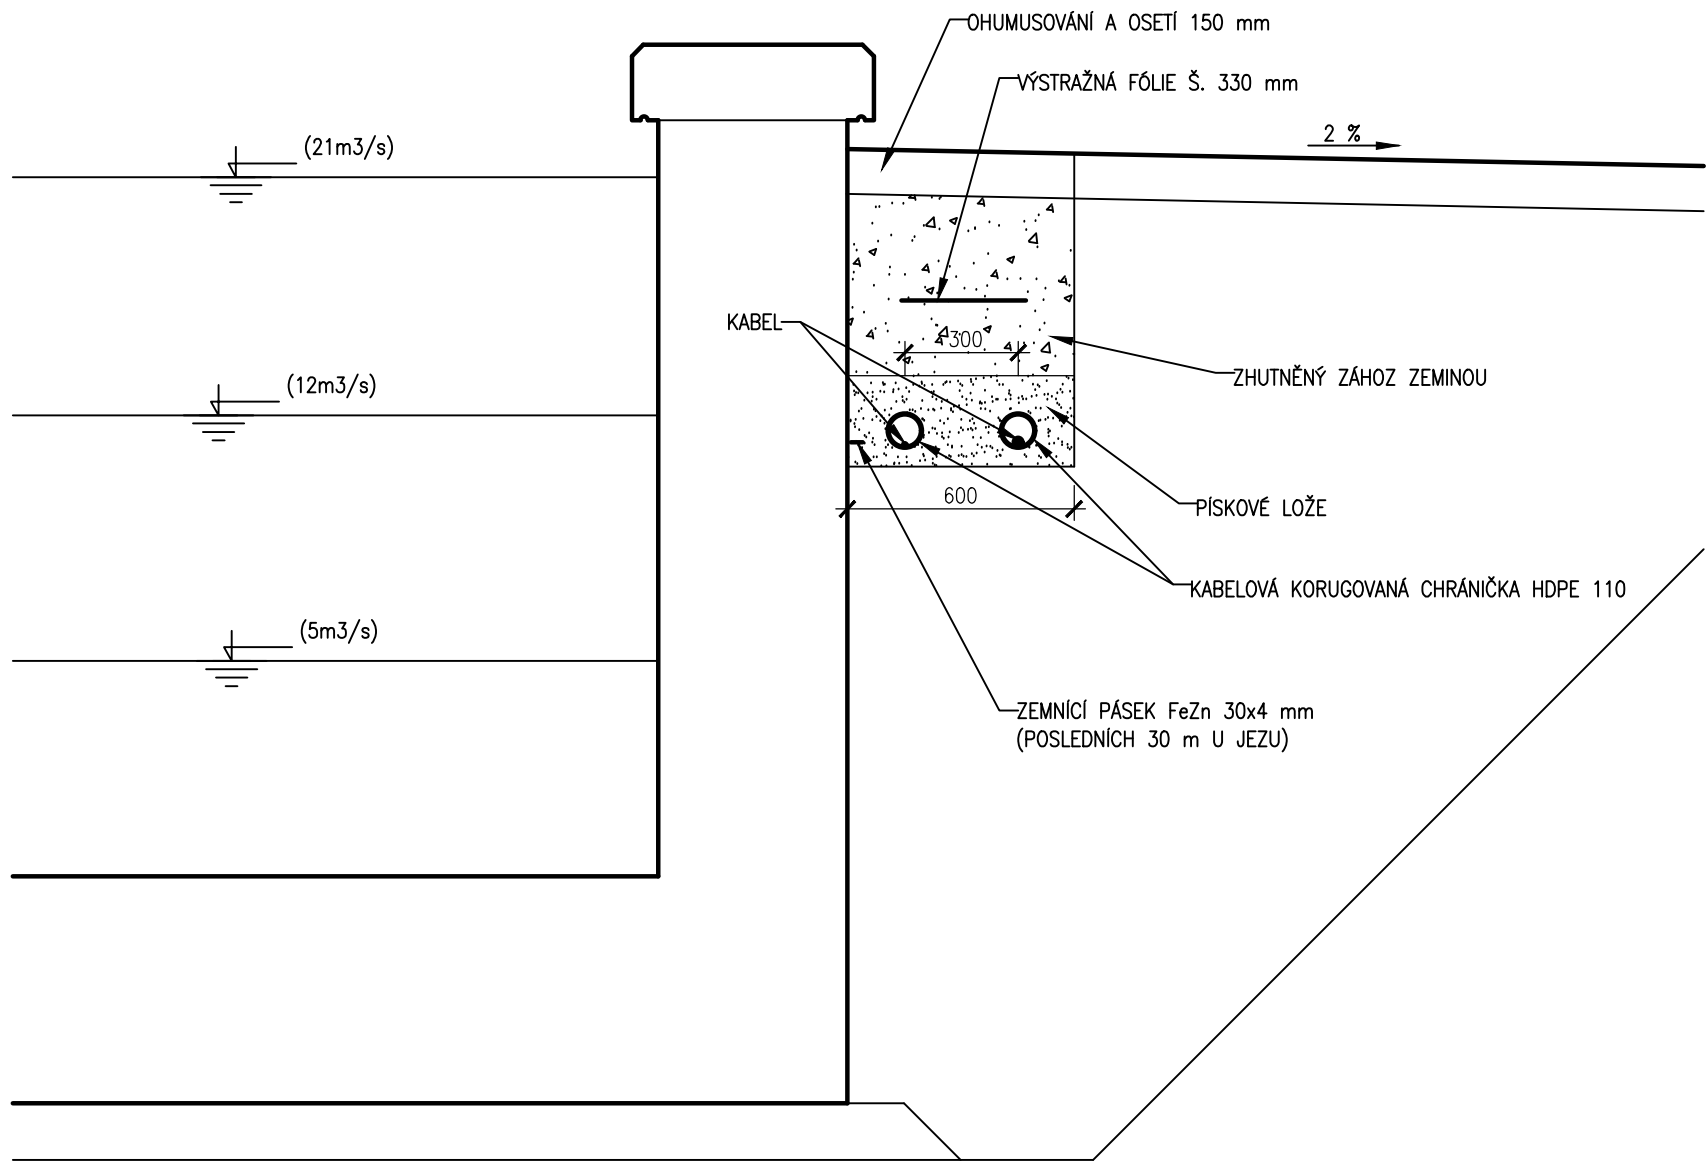

AQUATIS a.s. Botanická 834/56, 602 00 Brno			Tel: +420 541 554 111 Fax: +420 541 211 205	E-mail: info@aquatis.cz http://www.aquatis.cz
Zodpovědný projektant ING. EVA DOLEŽALOVÁ		Hlavní inženýr projektu ING. DANIEL BRÁZDA		Vedoucí střediska ING. JIRÍ SVANCARA
Vyracoval HANA DVORÁKOVÁ		Kontroloval ING. TOMÁŠ OHERA		Zakázkové číslo 121095A
Datum ČERVEN 2022	Stupeň dokumentace DPS	Název souboru 03_3411_Ulozeni_kabel_trasy.dwg		
Akce 02.060-OPATŘENÍ V ÚSEKU BRANTICE, OHO, DÍLČÍ STAVBA 02.061 JEZ BRANTICE, STAVBA Č. 5882 SO 03 REKONSTRUKCE NÁHONU A ODPADNÍHO KORYTA				
Příloha VZOROVÝ ŘEZ ULOŽENÍ KABELOVÉ TRASY				
Měřítko 1 : 20		Číslo přílohy 03_3.4.11		
Objednatel POVODÍ ODRY, státní podnik				