




VÝKRES TVARU BLOK 05_1
PŮDORYS

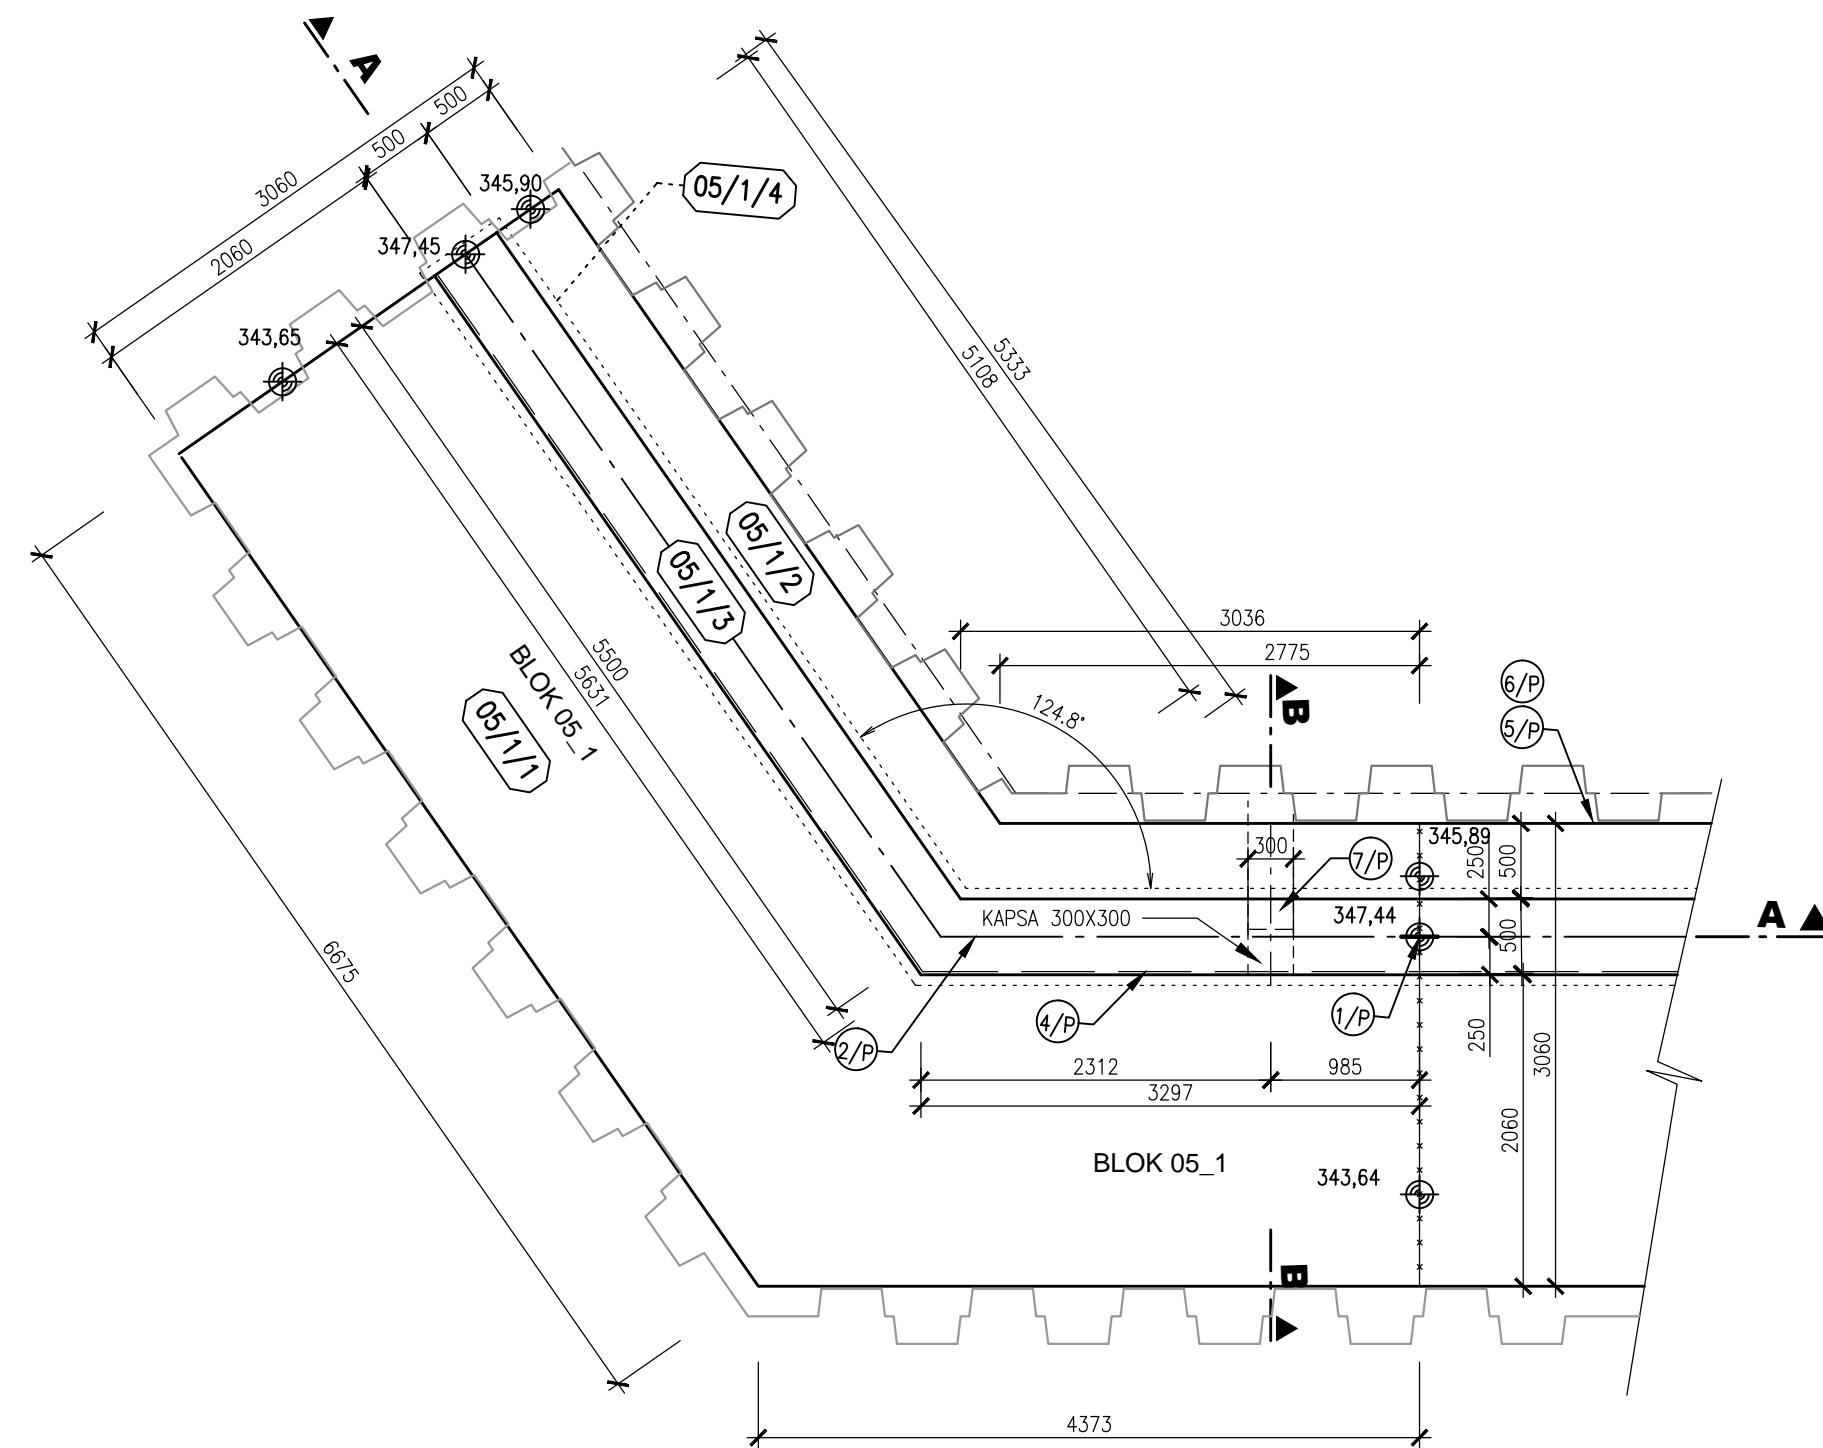

ŘEZ A-A

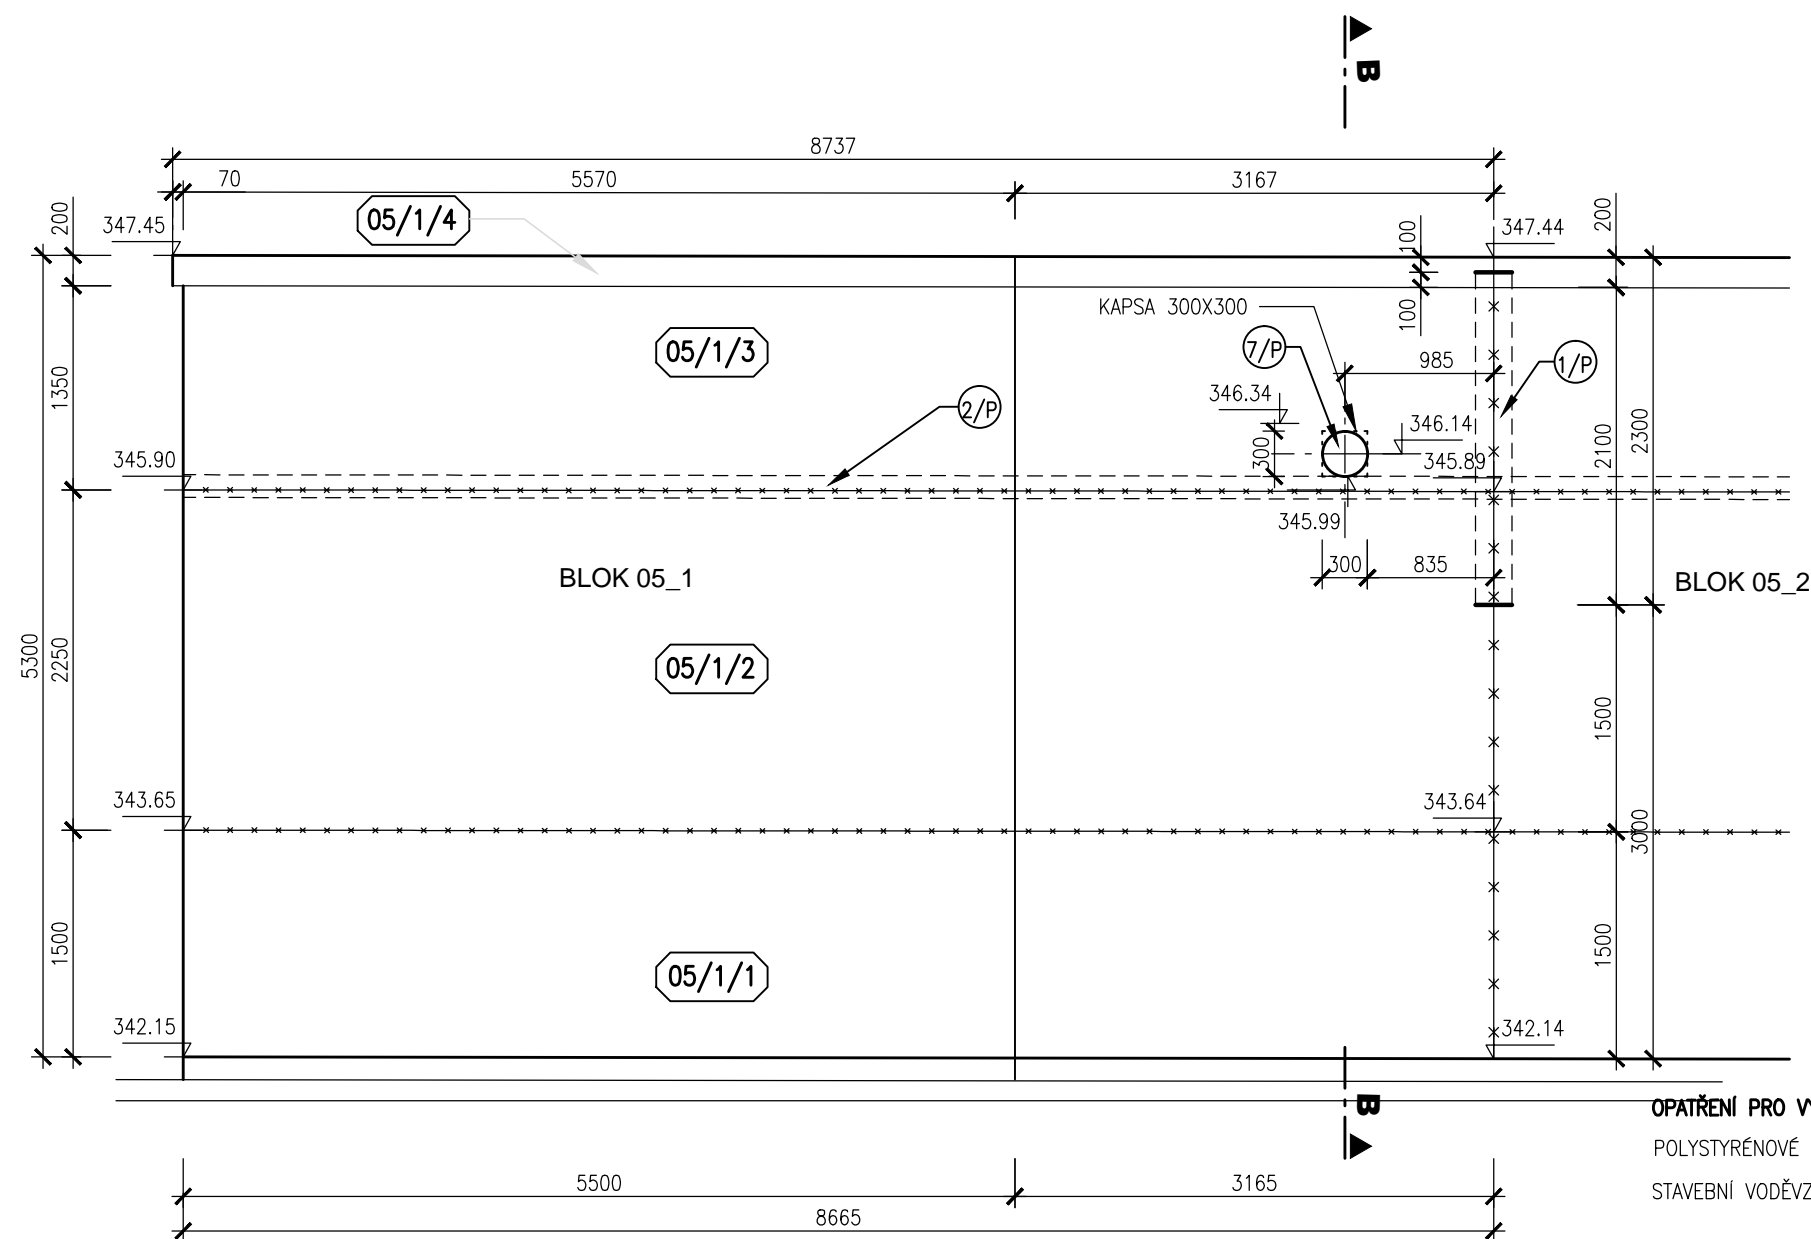

ŘEZ B-B

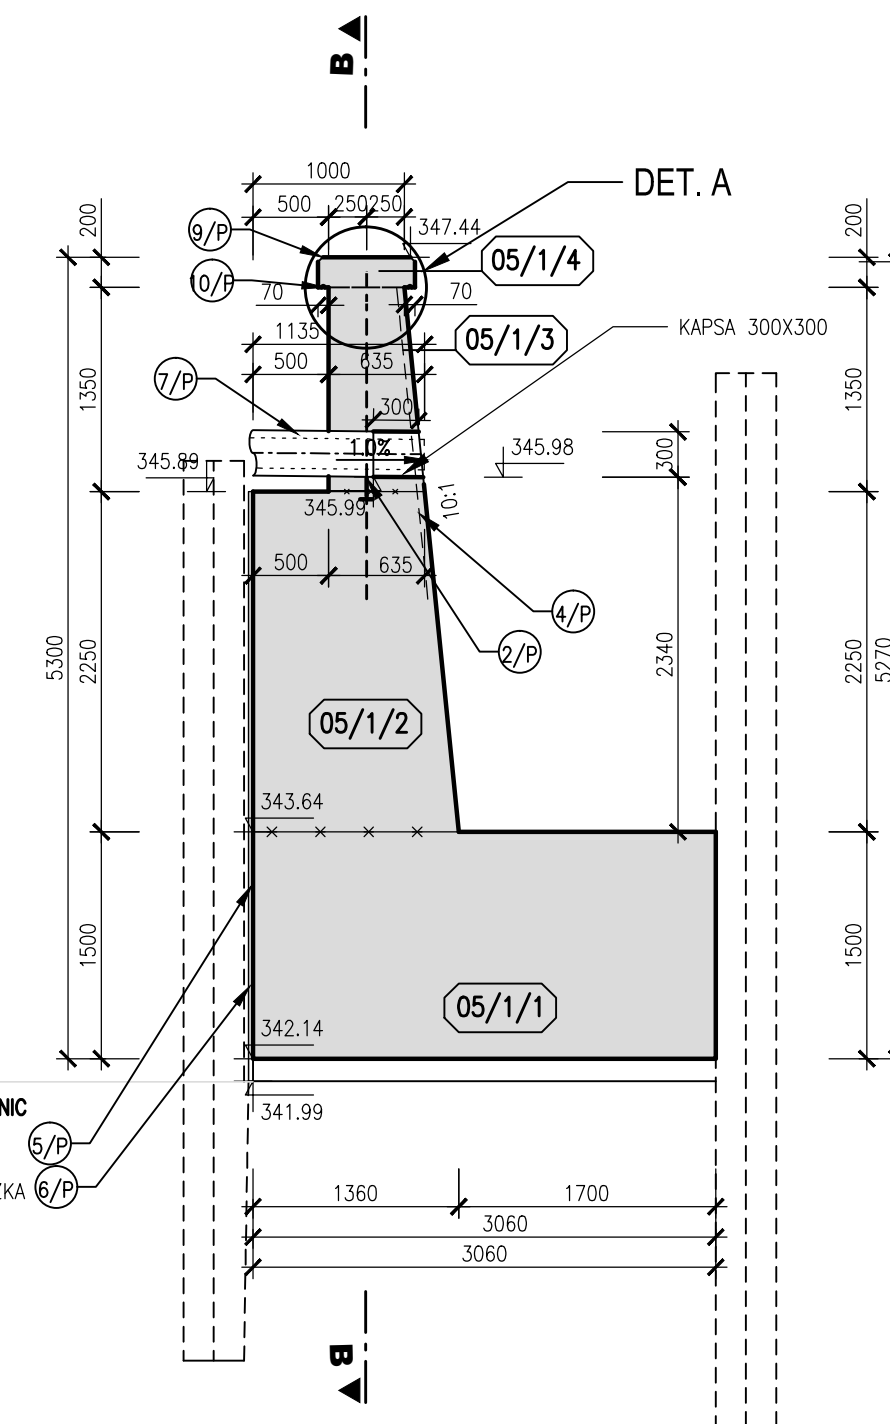

POZNÁMKA:

1. DETAIL A VIZ PŘÍLOHA 05_3.6.3
2. DETAIL OPATŘENÍ PRO VYTAŽENÍ ŠTĚTOVNIC VIZ PŘÍLOHA 05_3.6.3

BETON C30/37 XC4 XF3 XA1

KRYTÍ VÝZTUŽE 50 mm

