



VZOROVÉ ULOŽENÍ POTRUBÍ M 1 : 25

A - DRENÁŽNÍHO V ZPĚTNÉM ZÁSYPU

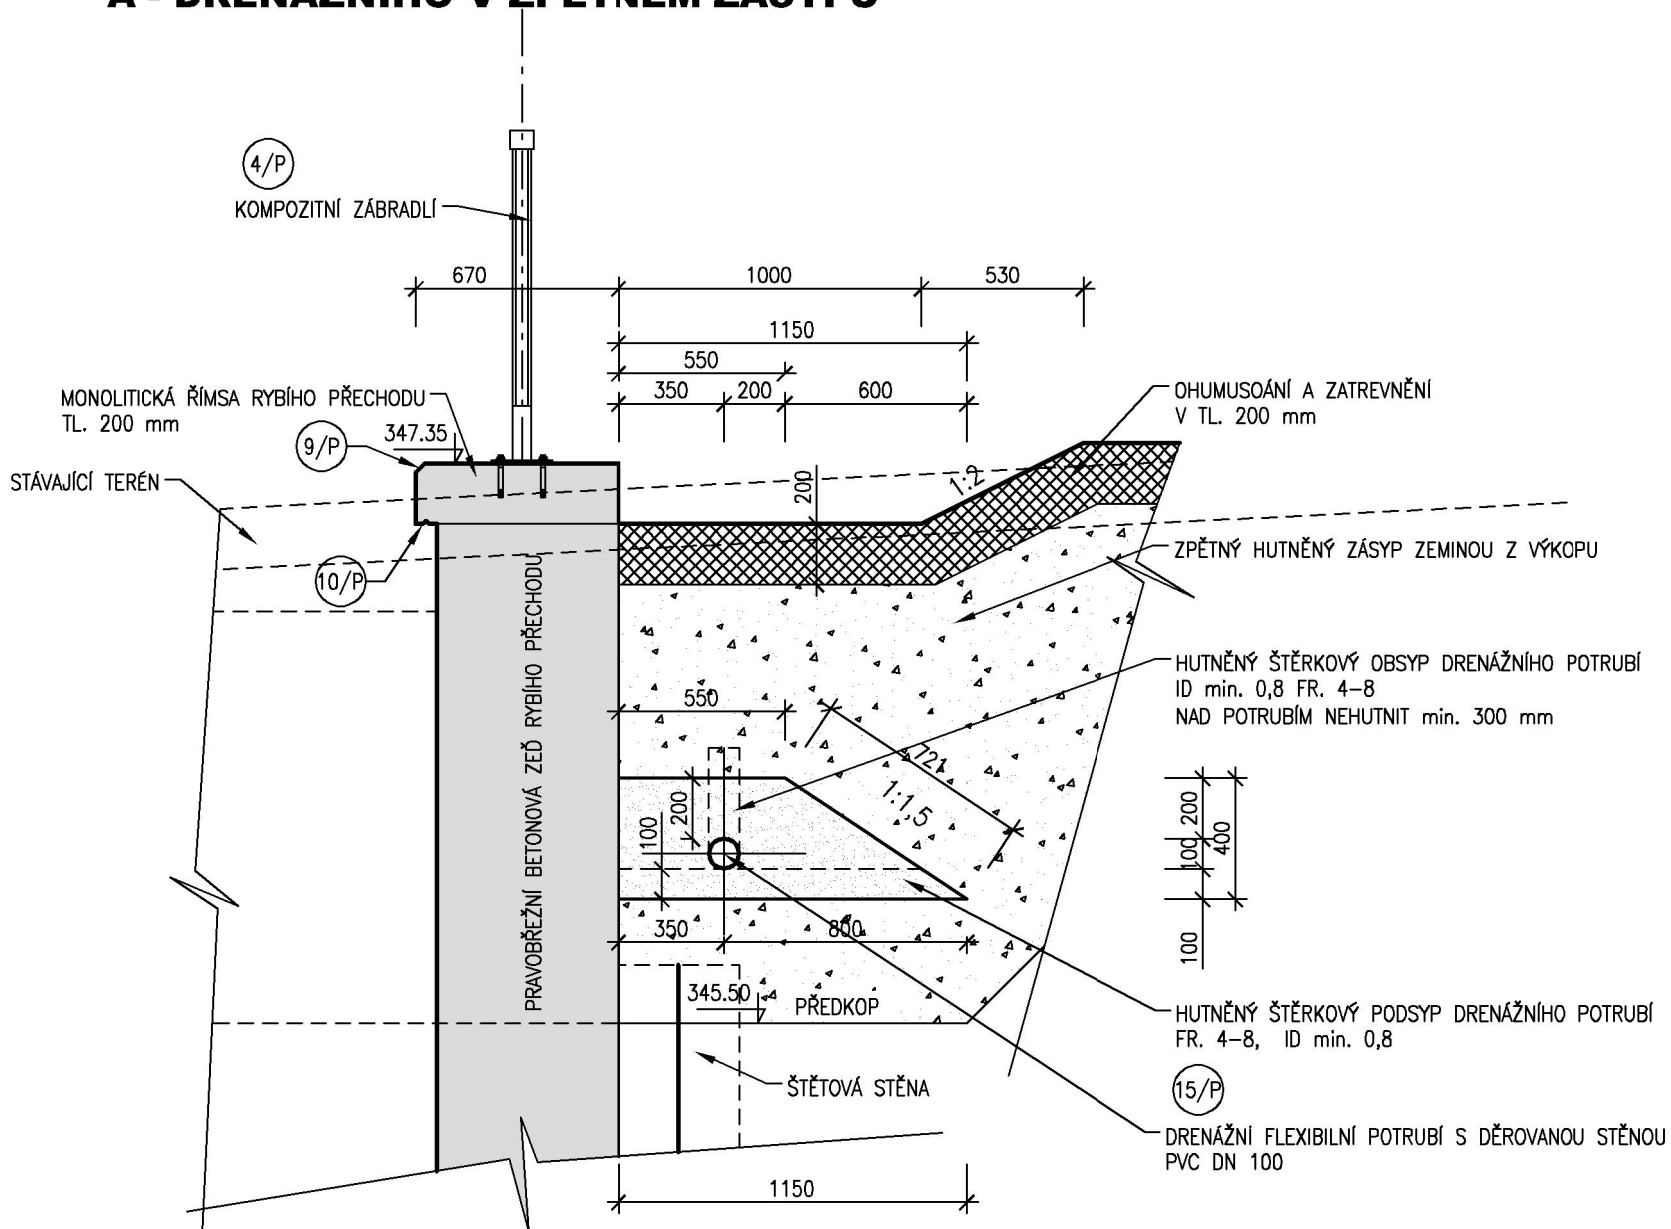

B - POTRUBÍ VEDENÉ KAMENNÝM OPEVNĚNÍM

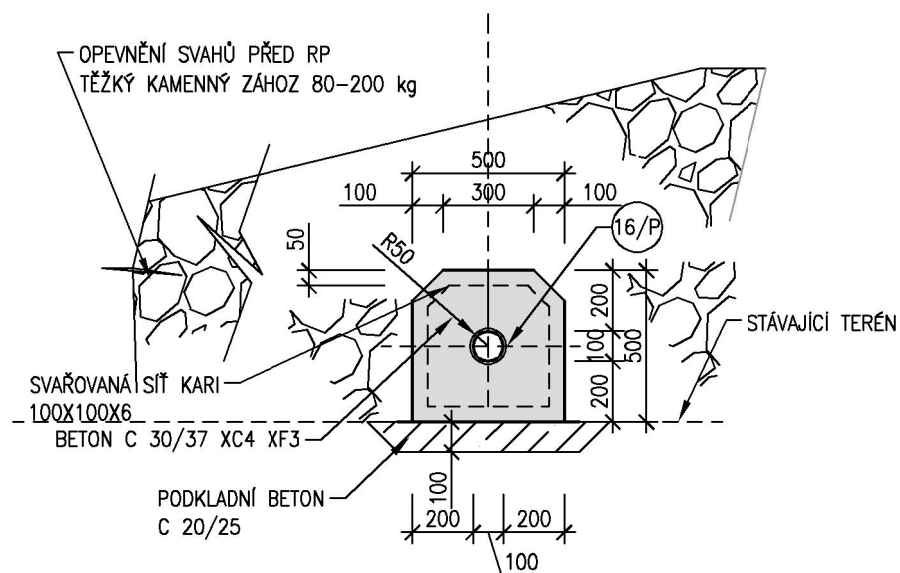

POZNÁMKA :

1. FRAKCE OBSYPU POTRUBÍ MUSÍ ODPOVÍDAT PODMÍNKÁM PRO ULOŽENÍ KONKRÉTNÍHO TYPU DRENÁŽNÍHO POTRUBÍ JAK JE PŘEDEPISUJE VÝROBCE.
2. HUTNĚNÍ NAD POTRUBÍM A MEZI POTRUBÍM A ZDÍ BUDE PROVEDENO AŽ OD 300 mm OSYPU A ZÁSYPU T.J. 200 mm ŠTĚRKOVÝ OBSYP A 100 mm ZPĚTNÝ ZÁSYP ZEMINOU.

VÝŠKOVÝ SYSTÉM: B.P.V

