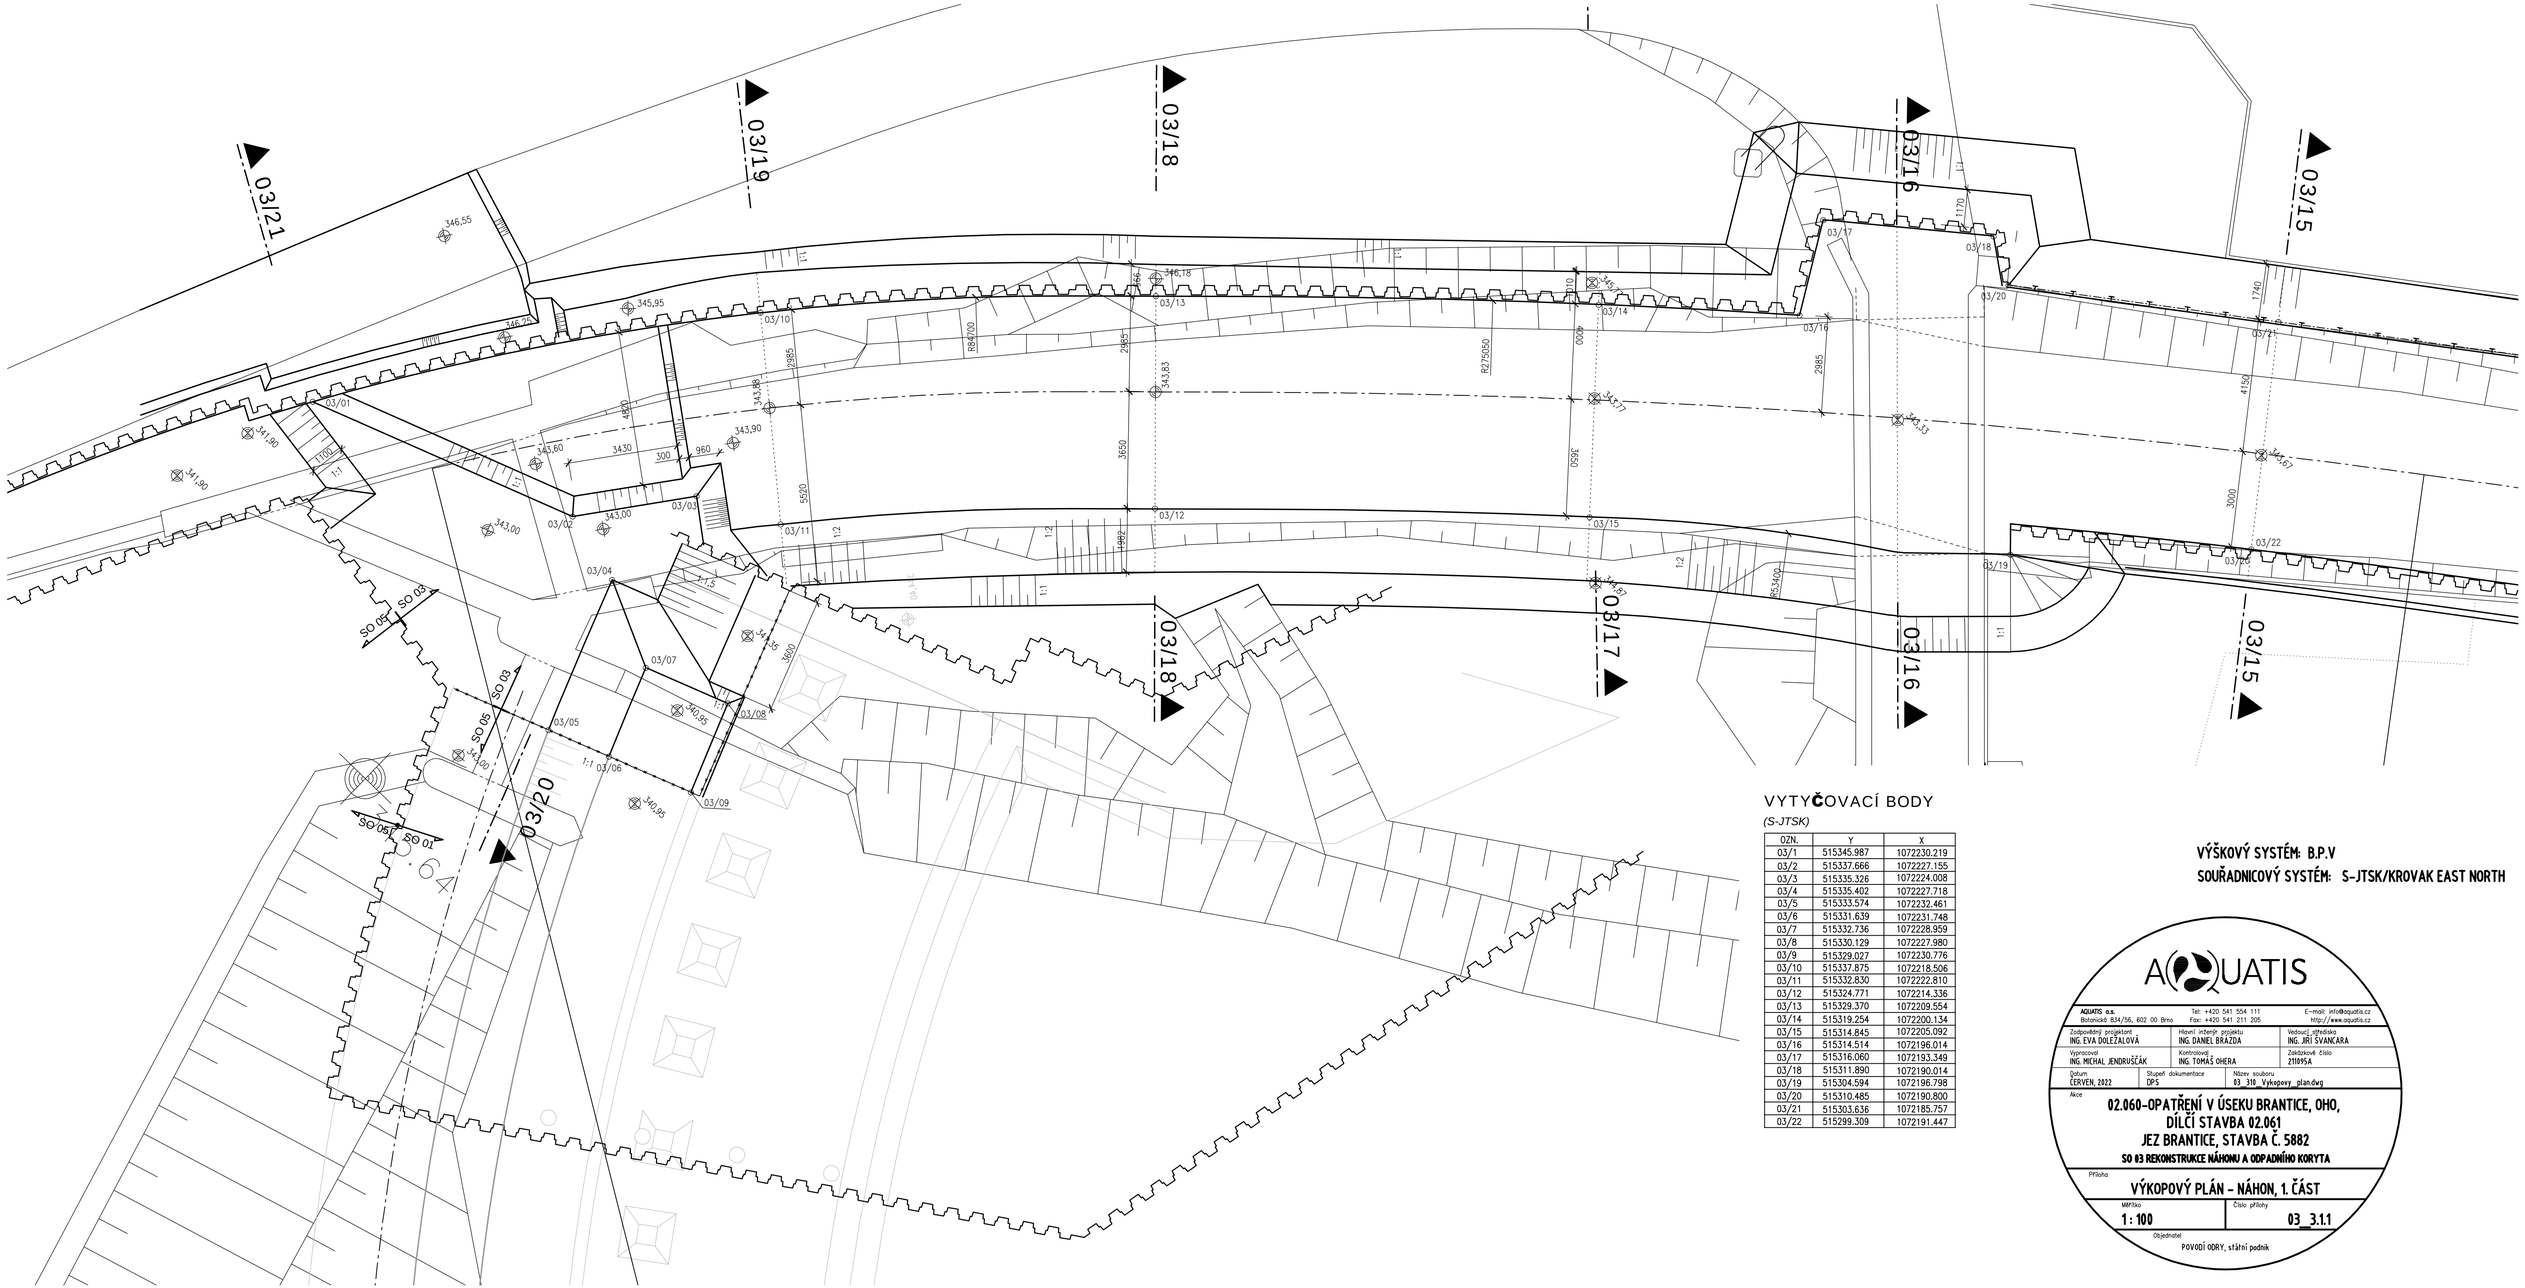

VYTYČOVACÍ BODY

(S-JTSK)

OZN.	Y	X
03/1	515345.987	1072230.219
03/2	515337.666	1072227.155
03/3	515335.326	1072224.008
03/4	515335.402	1072227.718
03/5	515333.574	1072232.461
03/6	515331.639	1072231.748
03/7	515332.736	1072228.959
03/8	515330.129	1072227.980
03/9	515329.027	1072230.776
03/10	515337.875	1072218.506
03/11	515332.630	1072222.810
03/12	515324.771	1072214.336
03/13	515329.370	1072209.554
03/14	515319.254	1072200.134
03/15	515314.845	1072205.092
03/16	515314.514	1072196.014
03/17	515316.060	1072193.349
03/18	515311.890	1072190.014
03/19	515304.594	1072196.798
03/20	515310.485	1072190.800
03/21	515303.636	1072185.757
03/22	515299.309	1072191.447

VÝŠKOVÝ SYSTÉM: B.P.V

SOUŘADNICOVÝ SYSTÉM: S-JTSK/KROVAK EAST NORTH

AQUATIS

AQUATIS a.s.
Botanická 834/56, 602 00 Brno
Tel: +420 541 554 111
Fax: +420 541 211 205
E-mail: info@aquatis.cz
http://www.aquatis.cz

Zodpovědný projektant: ING. EVA DOLEŽALOVÁ
Hlavní inženýr projektu: ING. DANIEL BRÁZDA
Vedoucí střediska: ING. JIŘÍ ŠVANCARA
Vypracoval: ING. MICHAL JENDRUŠČÁK
Kontroloval: ING. TOMÁŠ OHERA
Zakázkové číslo: 210095A

Datum: ČERVEN, 2022
Stupeň dokumentace: DPS
Název souboru: 03_310_Vykopovy_plan.dwg

Akce

02.060-OPATŘENÍ V ÚSEKU BRANTICE, OHO, DÍLČÍ STAVBA 02.061
JEZ BRANTICE, STAVBA Č. 5882
SO 03 REKONSTRUKCE NÁHONU A ODPADNÍHO KORYTA

Příloha

VÝKOPOVÝ PLÁN – NÁHON, 1. ČÁST

Měřítko: **1 : 100**
Číslo přílohy: **03_3.1.1**

Objednatel
POVODÍ ODRY, státní podnik