




ŘEZ 03/7
km 0,158 20

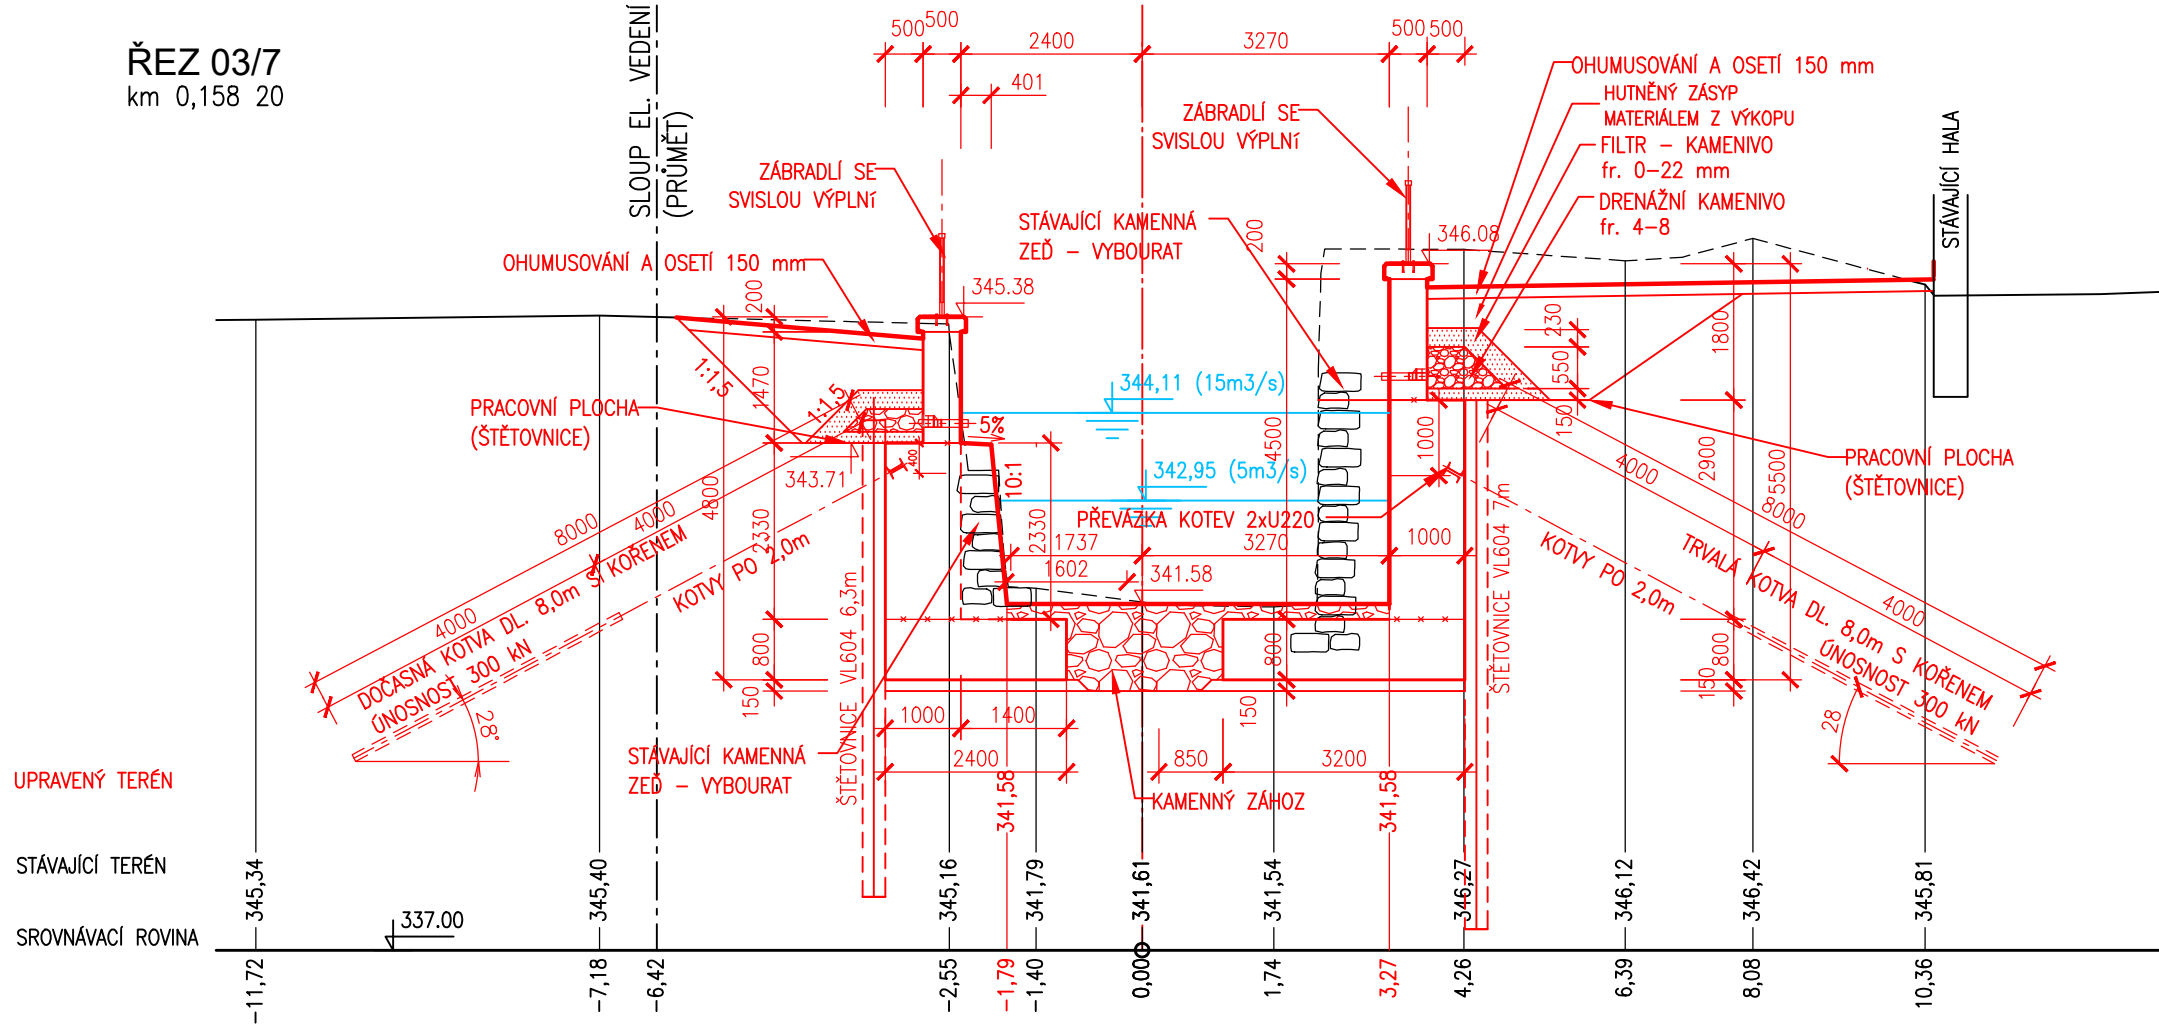

ŘEZ 03/9
km 0,177 63

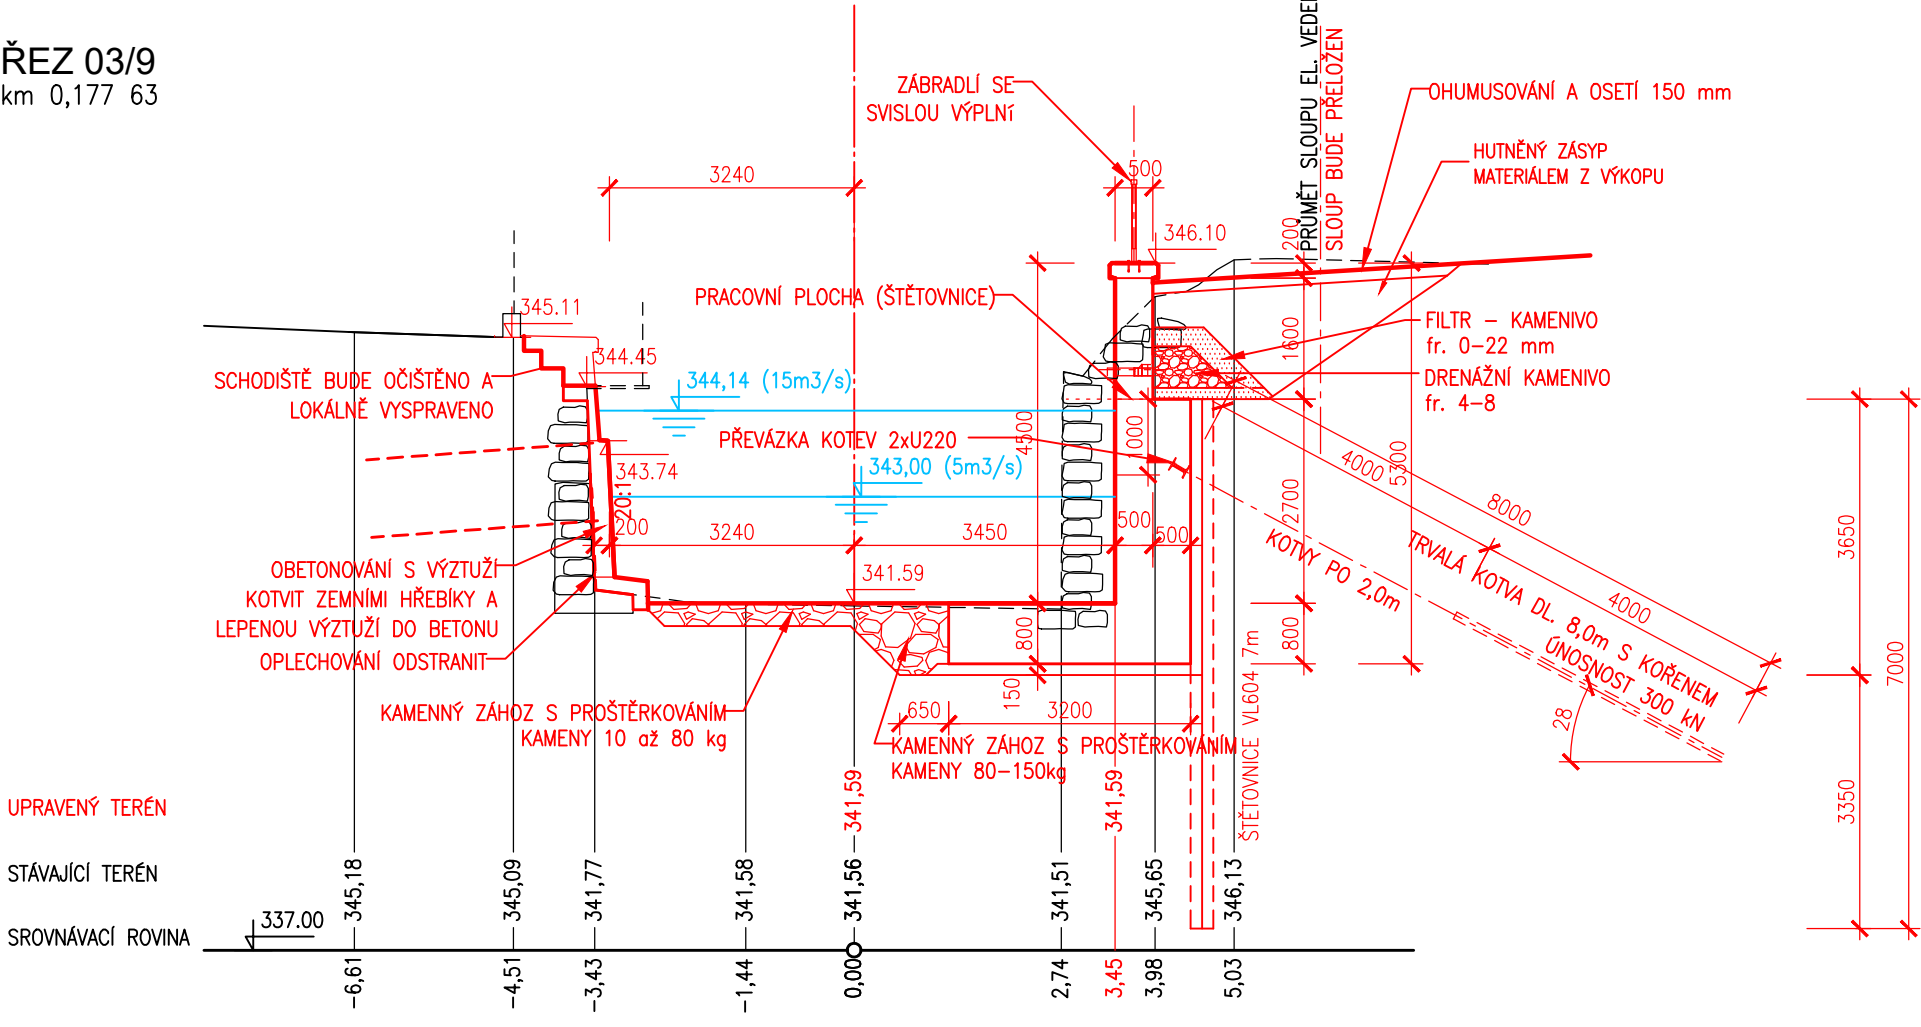


ŘEZ 03/8
km 0,164 82

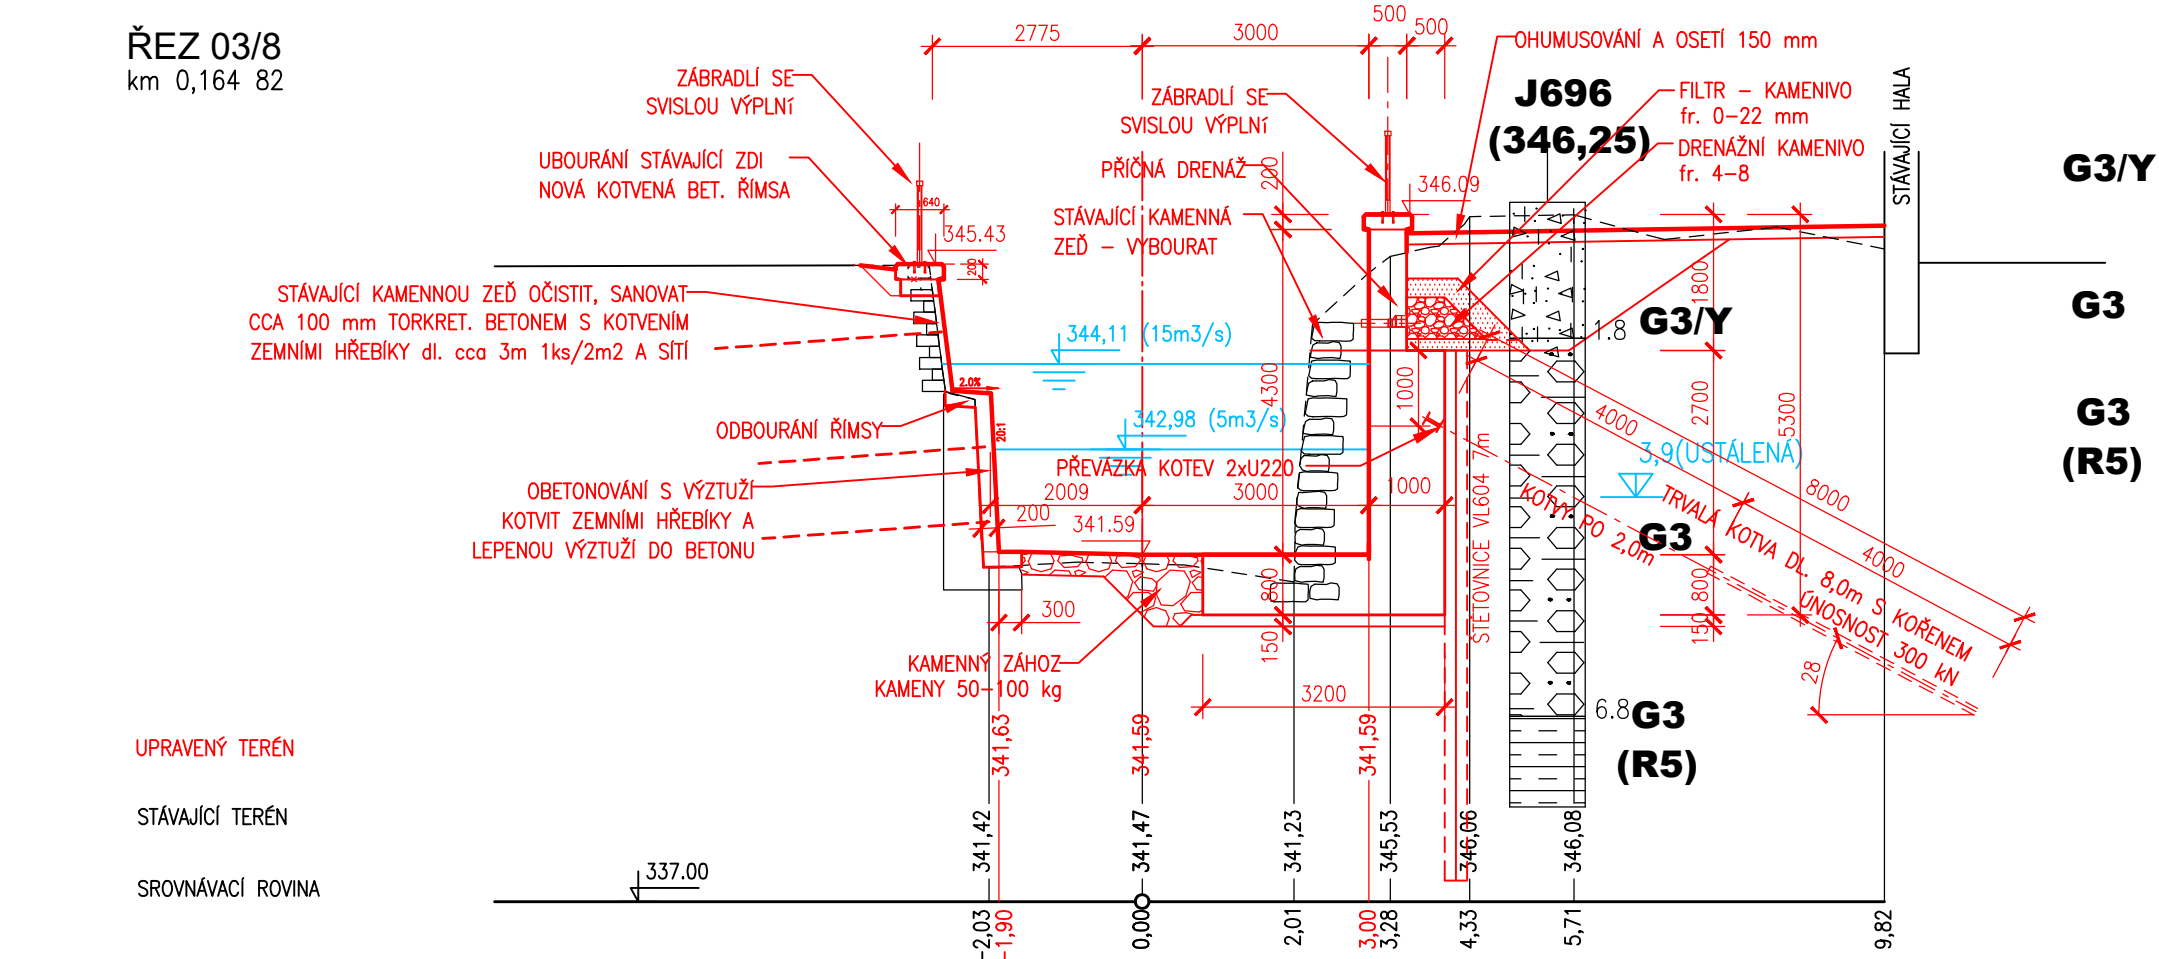


LEGENDA:

G3/Y

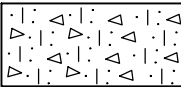


ŠTĚRK HLINITOPÍŠČITÝ, ŠEDOHNĚDÝ, HRUBÝ AŽ BALVANITÝ. ZRNA VELIKOSTI DO 10 cm, MÍSTY PŘES PRŮMĚR JÁDRA, ULEHLÝ, REDEPONOVANÉ ZEMINY.

G3

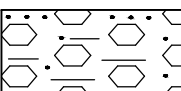

ŠTĚRK HLINITOPÍŠČITÝ, HRUBÝ, SE SPÍŠE JEDNOTLIVÝMI ZRNY PŘES PRŮMĚR JÁDRA, STŘEDNĚ ZAOBLENÝ. FLUVIÁLNÍ SEDIMENTY.

G3
(R5)

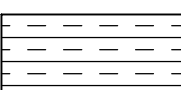

ZVĚTRALÉ, ZAHLINĚNÉ ÚLOMKY DROB. HORNINOVÉ ÚLOMKY OSTROHRANNÉ, VELIKOSTI DO 5 cm, MÍSTY PŘES PRŮMĚR JÁDRA. SILNĚ NAVĚTRALÉ AŽ ZVĚTRALÉ KULMSKÉ SKALNÍ PODLOŽÍ (ELUVIUM).

| | | | |
|---|---|--|--|
| AQUATIS a.s. Botanická 834/56, 602 00 Brno | | Tel: +420 541 554 111 Fax: +420 541 211 205 | E-mail: info@aquatis.cz http://www.aquatis.cz |
| Zodpovědný projektant ING. EVA DOLEŽALOVÁ | Hlavní inženýr projektu ING. DANIEL BRÁZDA | Vedoucí střediska ING. JIRÍ ŠVANCARA | |
| Vypracoval HANA DVOŘÁKOVÁ | Kontroloval ING. TOMAŠ OHERA | Zakázkové číslo 211095A | |
| Datum ČERVEN, 2022 | Stupeň dokumentace DPS | Název souboru 03_340_PŘÍČNÉ_ŘEZY_NN.dwg | |
| Akce 02.060-OPATŘENÍ V ÚSEKU BRANTICE, OHO, DÍLČÍ STAVBA 02.061 JEZ BRANTICE, STAVBA Č. 5882 SO 03 REKONSTRUKCE NÁHONU A ODPADNÍHO KORYTA | | | |
| Příloha PŘÍČNÉ ŘEZY 03/7, 03/8 A 03/9 | | | |
| Měřítko 1 : 100 | | Číslo přílohy 03_34.5 | |
| Objednatel POVODÍ ODRY, státní podnik | | | |