



## VZOROVÉ PŘÍČNÉ ŘEZY M 1:50

DOČASNÁ OCELOVÁ LÁVKA  
PŘES KORYTO OPAVY

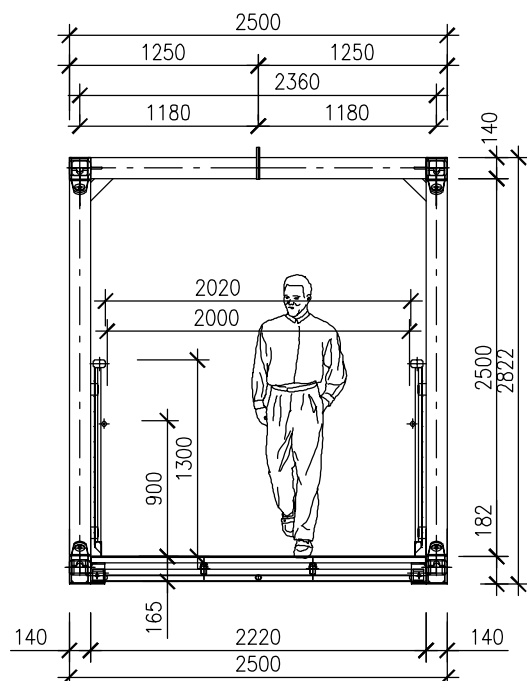

DOČASNÁ KOMPOZITNÍ LÁVKA  
PŘES NÁHON K MVE

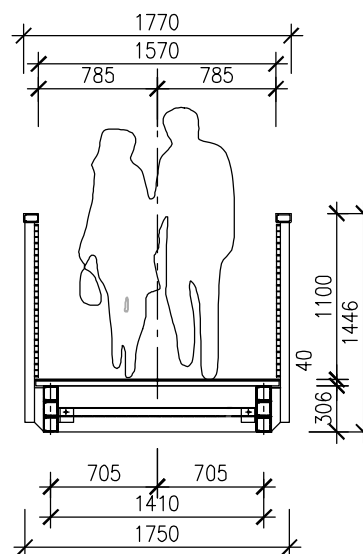

# AQUATIS

AQUATIS a.s. Tel: +420 541 554 111 E-mail: info@aquatis.cz  
Botanická 834/56, 602 00 Brno Fax: +420 541 211 205 http://www.aquatis.cz

Zodpovědný projektant Hlavní inženýr projektu Vedoucí střediska  
ING. DANIEL BRÁZDA ING. DANIEL BRÁZDA ING. JIRÍ ŠVANCARA

Vypracoval Kontroloval Zakázkové číslo  
ING. JANA HERTLOVÁ ING. TOMÁŠ OHERA 121095A

Datum Stupeň dokumentace Název souboru  
ČERVEN, 2022 DPS 07\_3\_4\_Vzorove\_rezy.dwg

Akce

**02.060-OPATŘENÍ V ÚSEKU BRANTICE, OHO,  
DÍLČÍ STAVBA 02.061  
JEZ BRANTICE, STAVBA Č. 5882  
SO 07 DOČASNÁ LÁVKA**

Příloha

**VZOROVÉ PŘÍČNÉ ŘEZY DOČASNÝMI LÁVKAMI**

Měřítko  
**1:50**

Číslo přílohy  
**07\_3.4**

Objednatel

POVODÍ ODRY, státní podnik