




ŘEZ 03/10
km 0,205 17

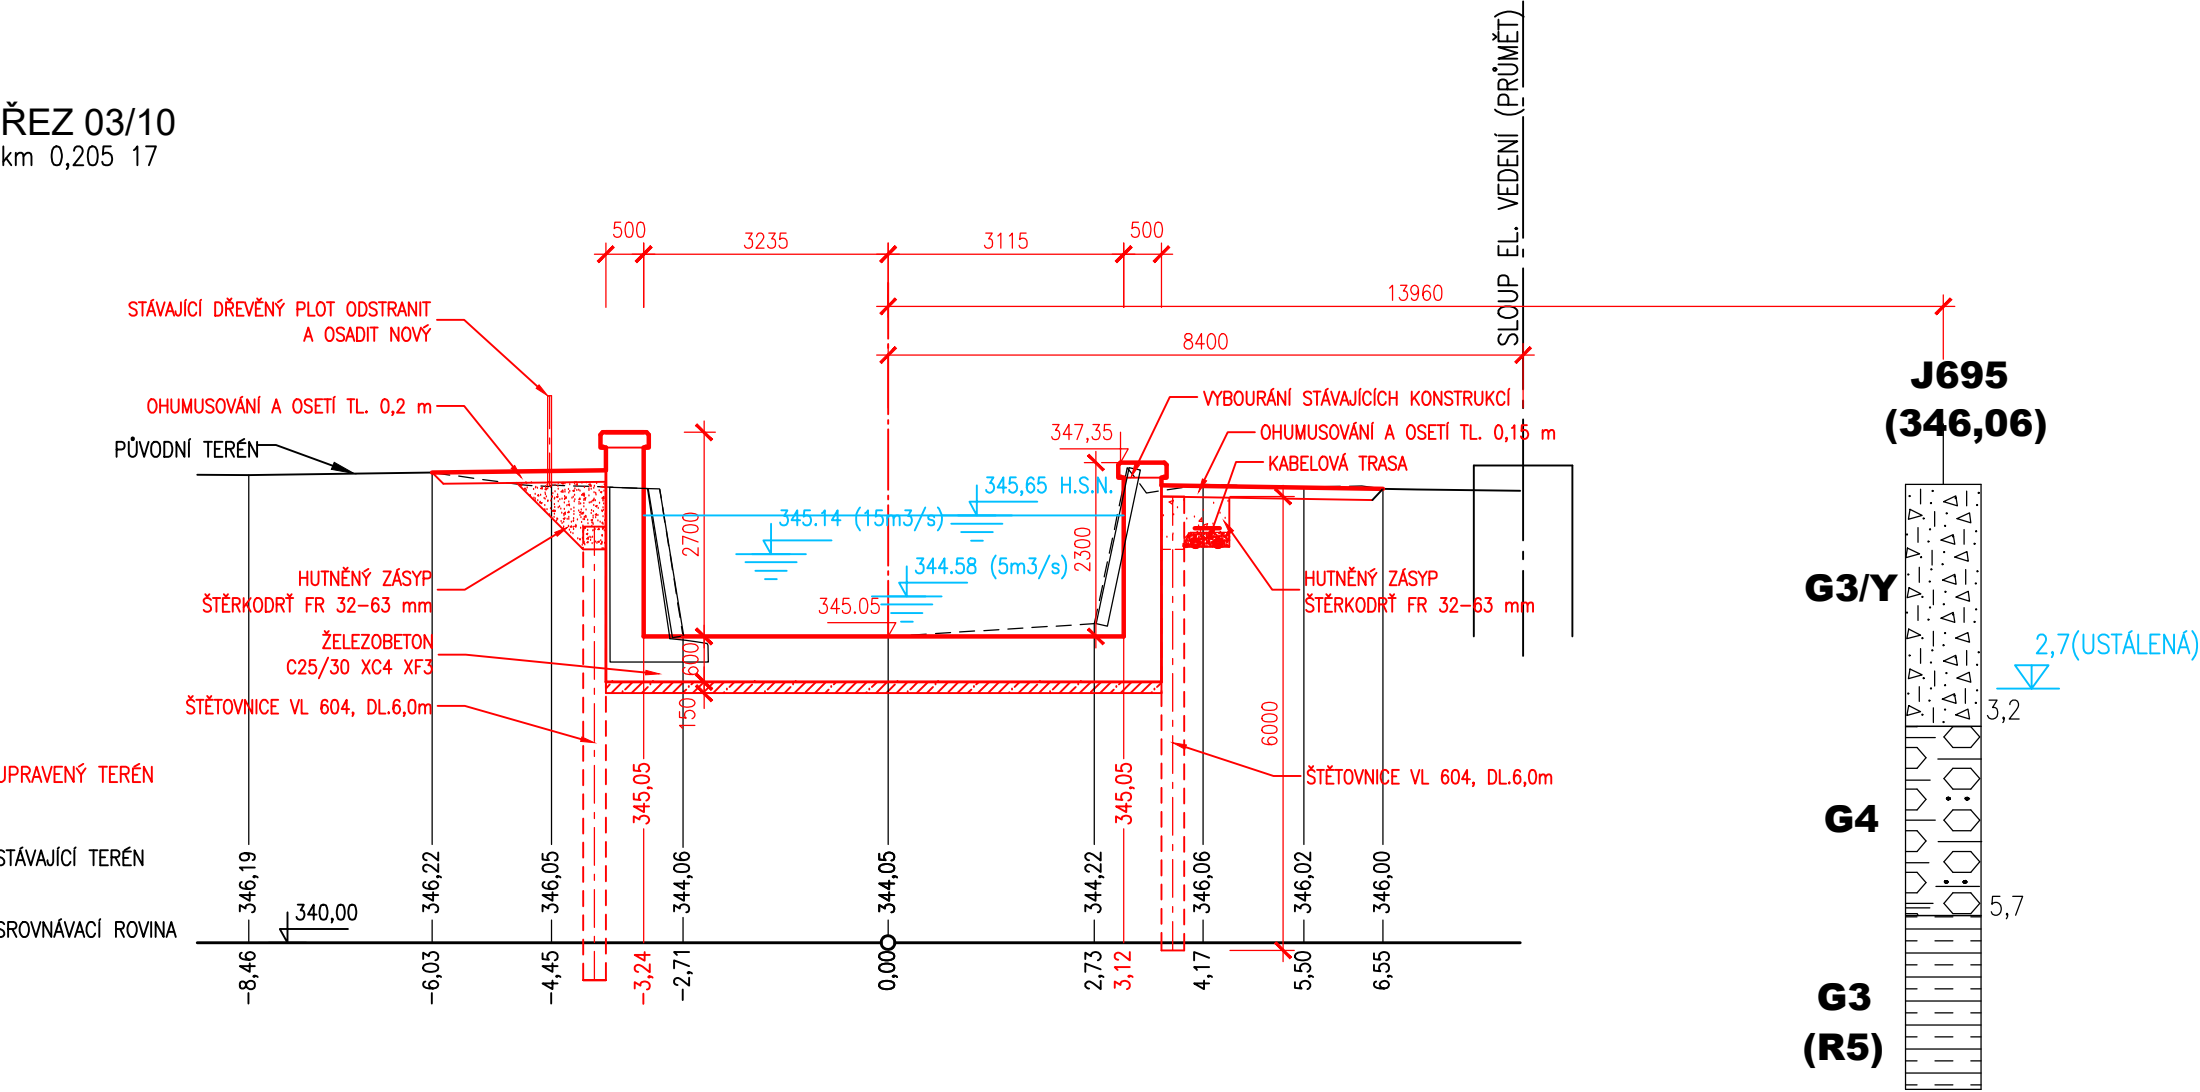

ŘEZ 03/12
km 0,235 17

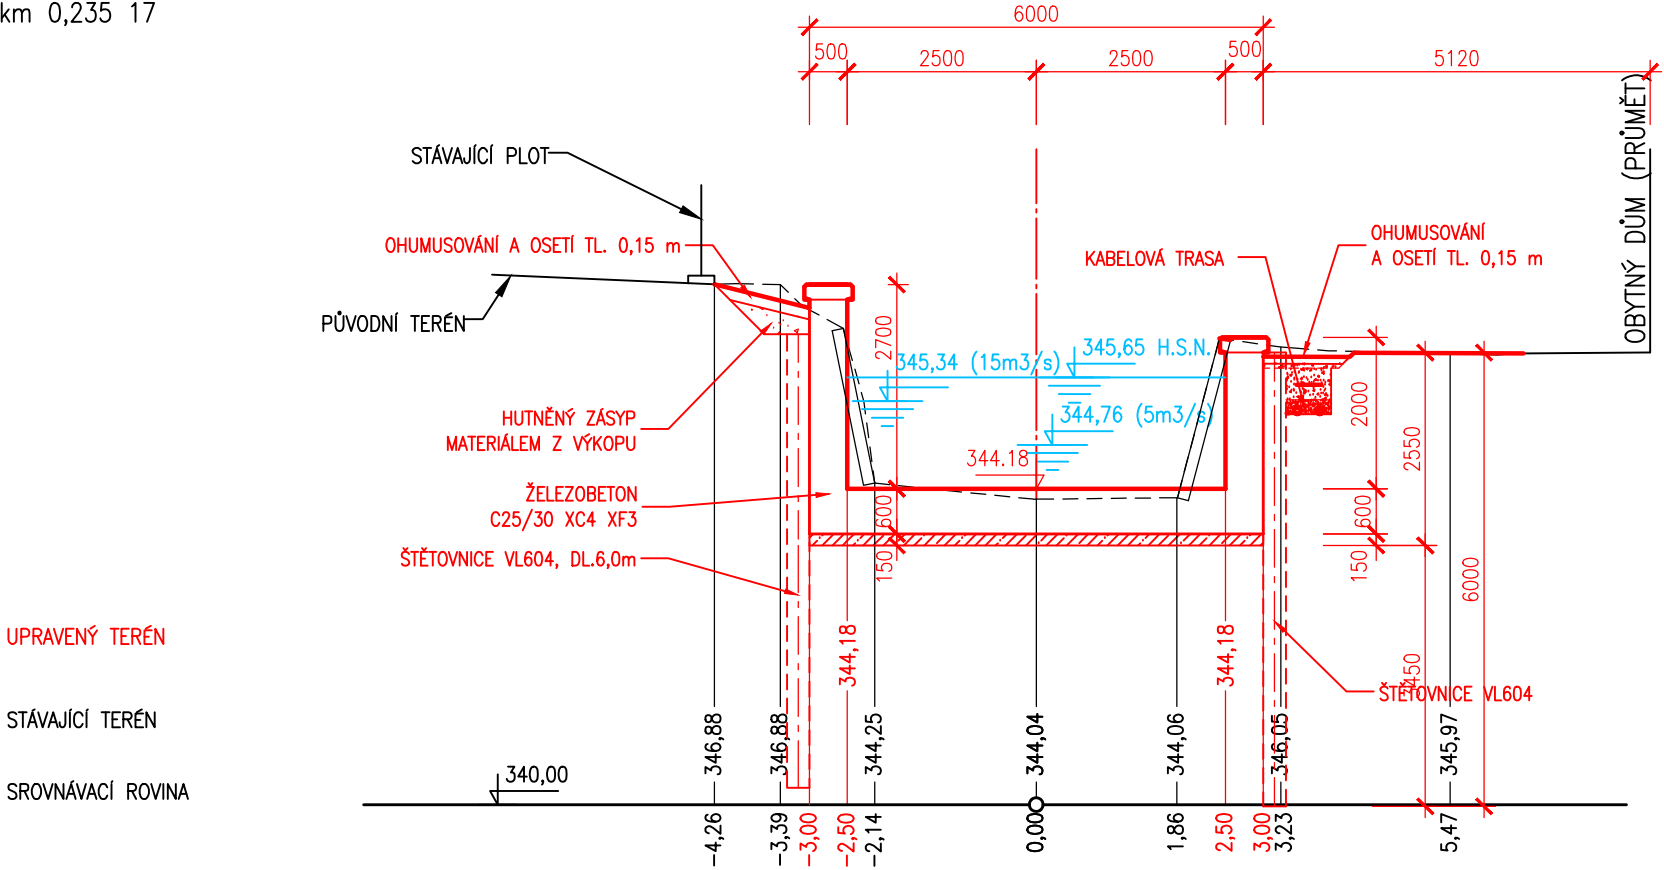

ŘEZ 03/11
km 0,223 17

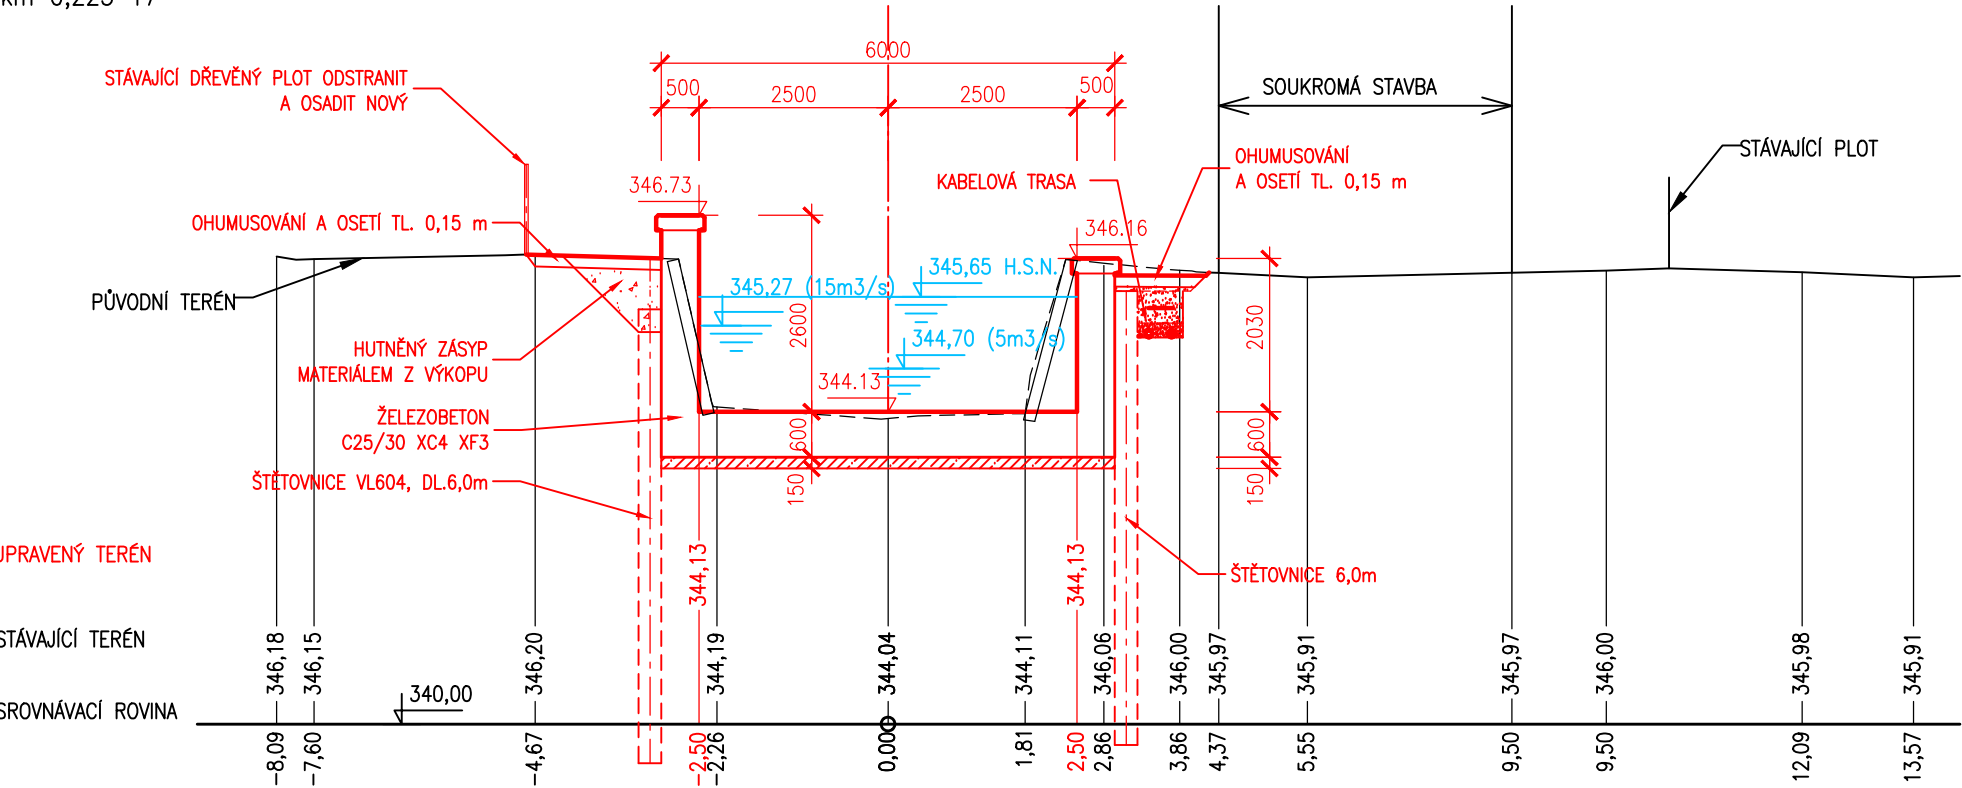

LEGENDA:

- G3/Y** ŠTĚRK HLINITOPÍŠČITÝ AŽ HLÍNA ŠTĚRKOVITÁ, HRUBÝ AŽ BALVANITÝ. STŘEDNĚ ULEHLÝ AŽ ULEHLÝ. REDEPONOVANÉ ZEMINY.
- G4** ŠTĚRK HLINITOPÍŠČITÝ AŽ JÍLOVITOPÍŠČITÝ, HRUBÝ S PODÍLEM BALVANITĚ SLOŽKY, STŘEDNĚ ZAOBLĚNÝ, ULEHLÝ. FLUVIÁLNÍ SEDIMENTY.
- G3 (R5)** ZVĚTRALÉ, ZAHLINĚNÉ ÚLOMKY DROB. HORNINOVÉ ÚLOMKY OSTROHRANNÉ, VELIKOSTI DO 5 cm, MÍSTY AŽ ČASTO PŘES PRŮMĚR JÁDRA. SILNĚ NAVĚTRALÉ AŽ ZVĚTRALÉ KULMSKÉ SKALNÍ PODLOŽÍ (ELUVIUM).

AQUATIS a.s. Botanická 834/56, 602 00 Brno		Tel: +420 541 554 111 Fax: +420 541 211 205	E-mail: info@aquatis.cz http://www.aquatis.cz
Zodpovědný projektant ING. EVA DOLEŽALOVÁ	Hlavní inženýr projektu ING. DANIEL BRÁZDA	Vedoucí střediska ING. JIRÍ ŠVANCARA	
Vypracoval HANA DVOŘÁKOVÁ	Kontroloval ING. TOMAŠ OHERA	Zakázkové číslo 211095A	
Datum ČERVEN, 2022	Stupeň dokumentace DPS	Název souboru 03_340_PŘIČNĚ_REZY_NN.dwg	
Akce 02.060-OPATŘENÍ V ÚSEKU BRANTICE, OHO, DÍLČÍ STAVBA 02.061 JEZ BRANTICE, STAVBA Č. 5882 SO 03 REKONSTRUKCE NÁHONU A ODPADNÍHO KORYTA			
Příloha PŘÍČNÉ ŘEZY 03/10, 03/11 A 03/12			
Měřítko 1 : 100		Číslo přílohy 03_34.6	
Objednatel POVODÍ ODRY, státní podnik			