


PŘÍČNÝ ŘEZ LB STĚNOU

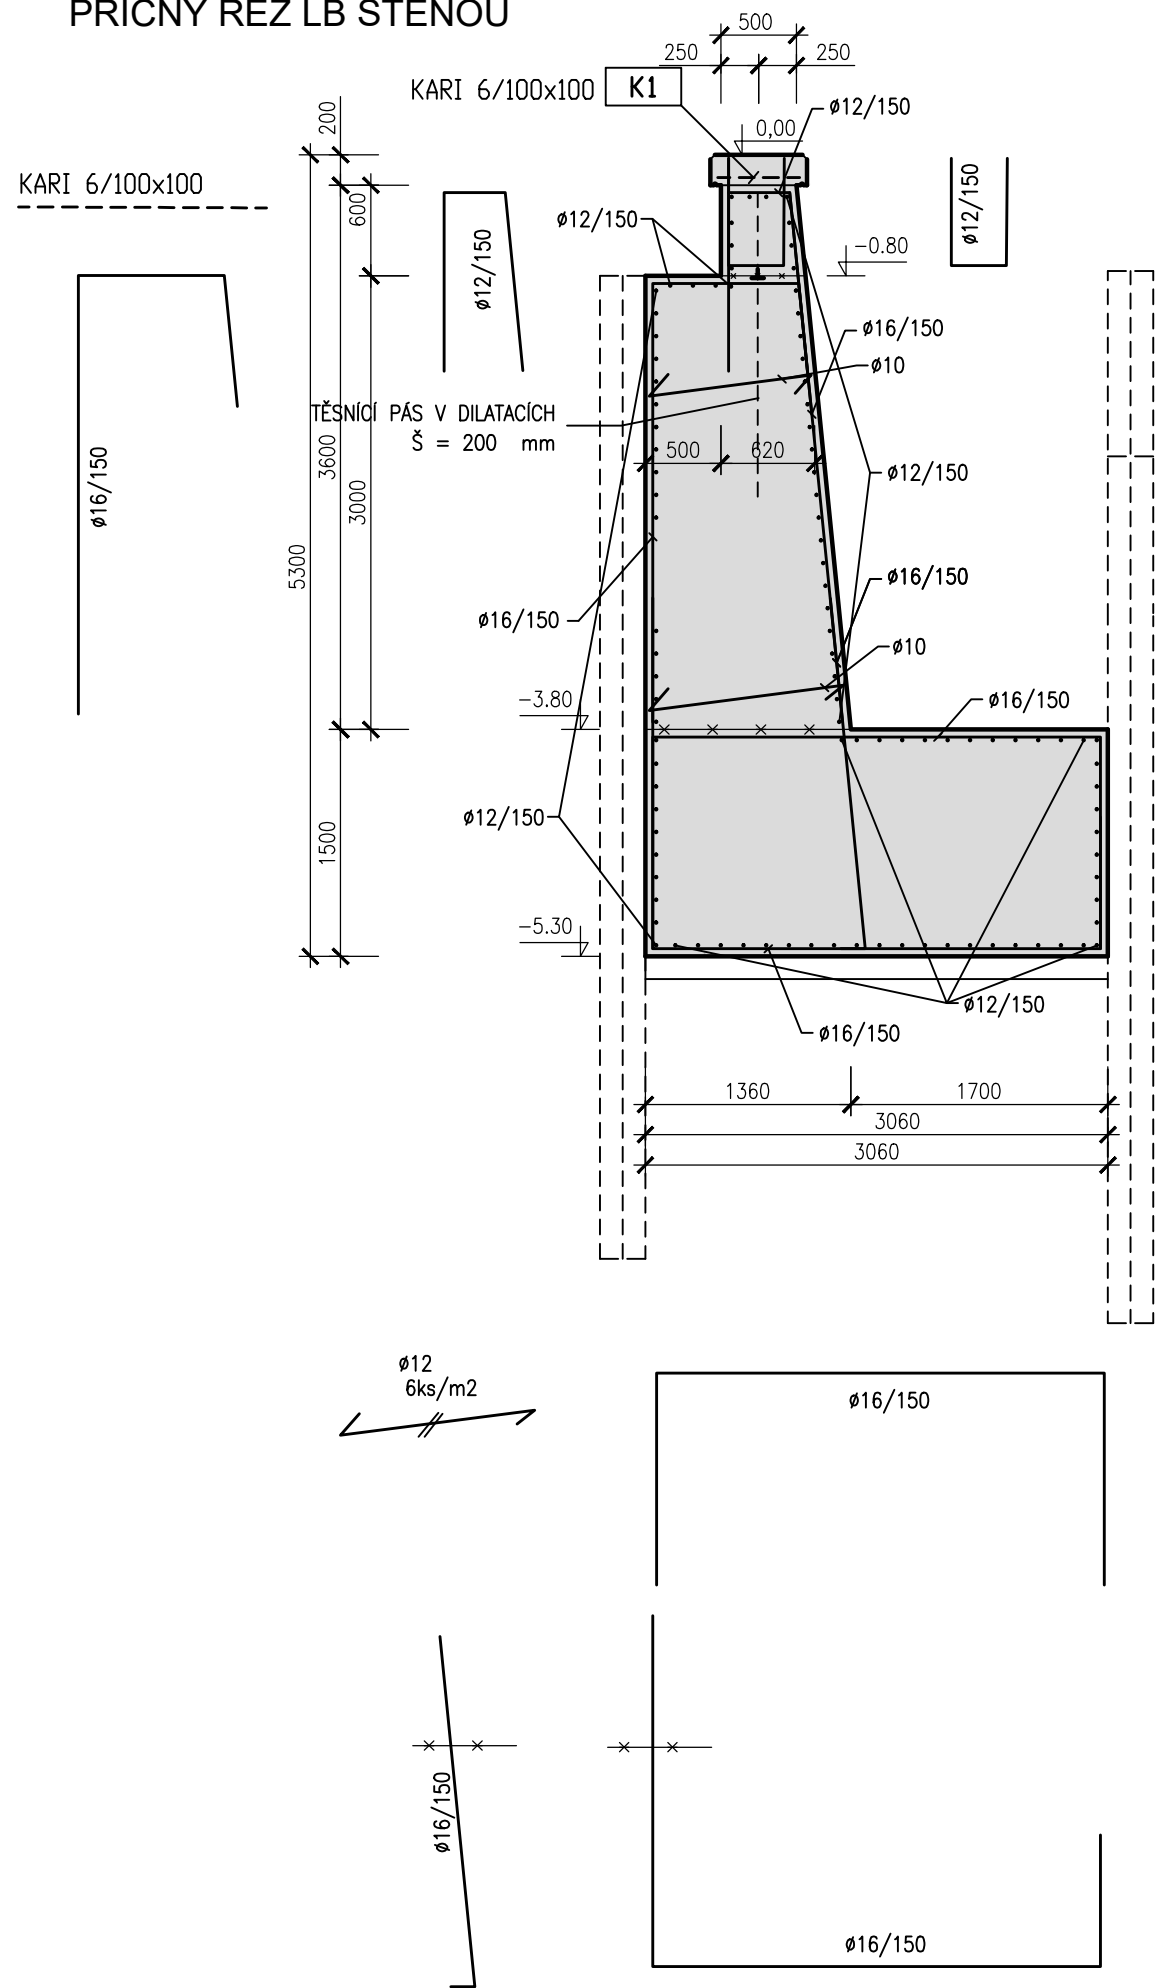


POZNÁMKA:

POPIS VÝZTUŽE Ø22/100 – Ø R22 po 100 mm
POPIS VÝZTUŽE Ø16/150 – Ø R16 po 150 mm
KRYTÍ VÝZTUŽE MIN. 50 mm
KRYTÍ PRUTŮ JE UVAŽOVÁNO VŽDY K VNĚJŠÍ HRANĚ VÝZTUŽE
KRYTÍ KE GUMĚ 20 mm
KRYTÍ SÍTÍ MIN. 30 mm
KRYTÍ SÍTĚ JE UVAŽOVÁNO VŽDY K VNĚJŠÍ HRANĚ
V MÍSTĚ VLOŽENÍ MATRICE DO BEDNĚNÍ BUDE KRYTÍ VÝZTUŽE SNÍŽENÉ NA 45 mm

TĚSNÍCÍ PRVKY V ŽELEZOBETONU:
– PODROBNĚ VIZ PŘÍLOHY VÝKRESY TVARU

Detail u dilatační spáry

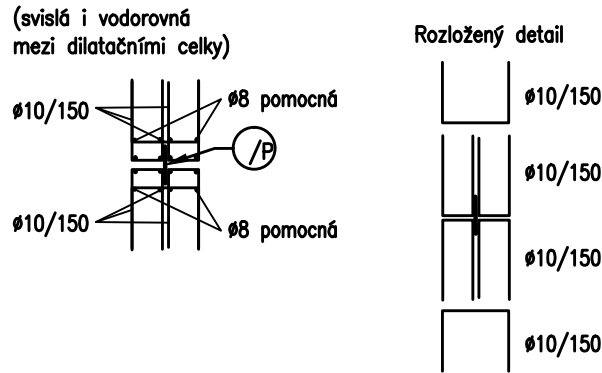

BETON C30/37 XC4 XF3 XA1
OCEL 10 505 (R), KARI SÍŤ

