

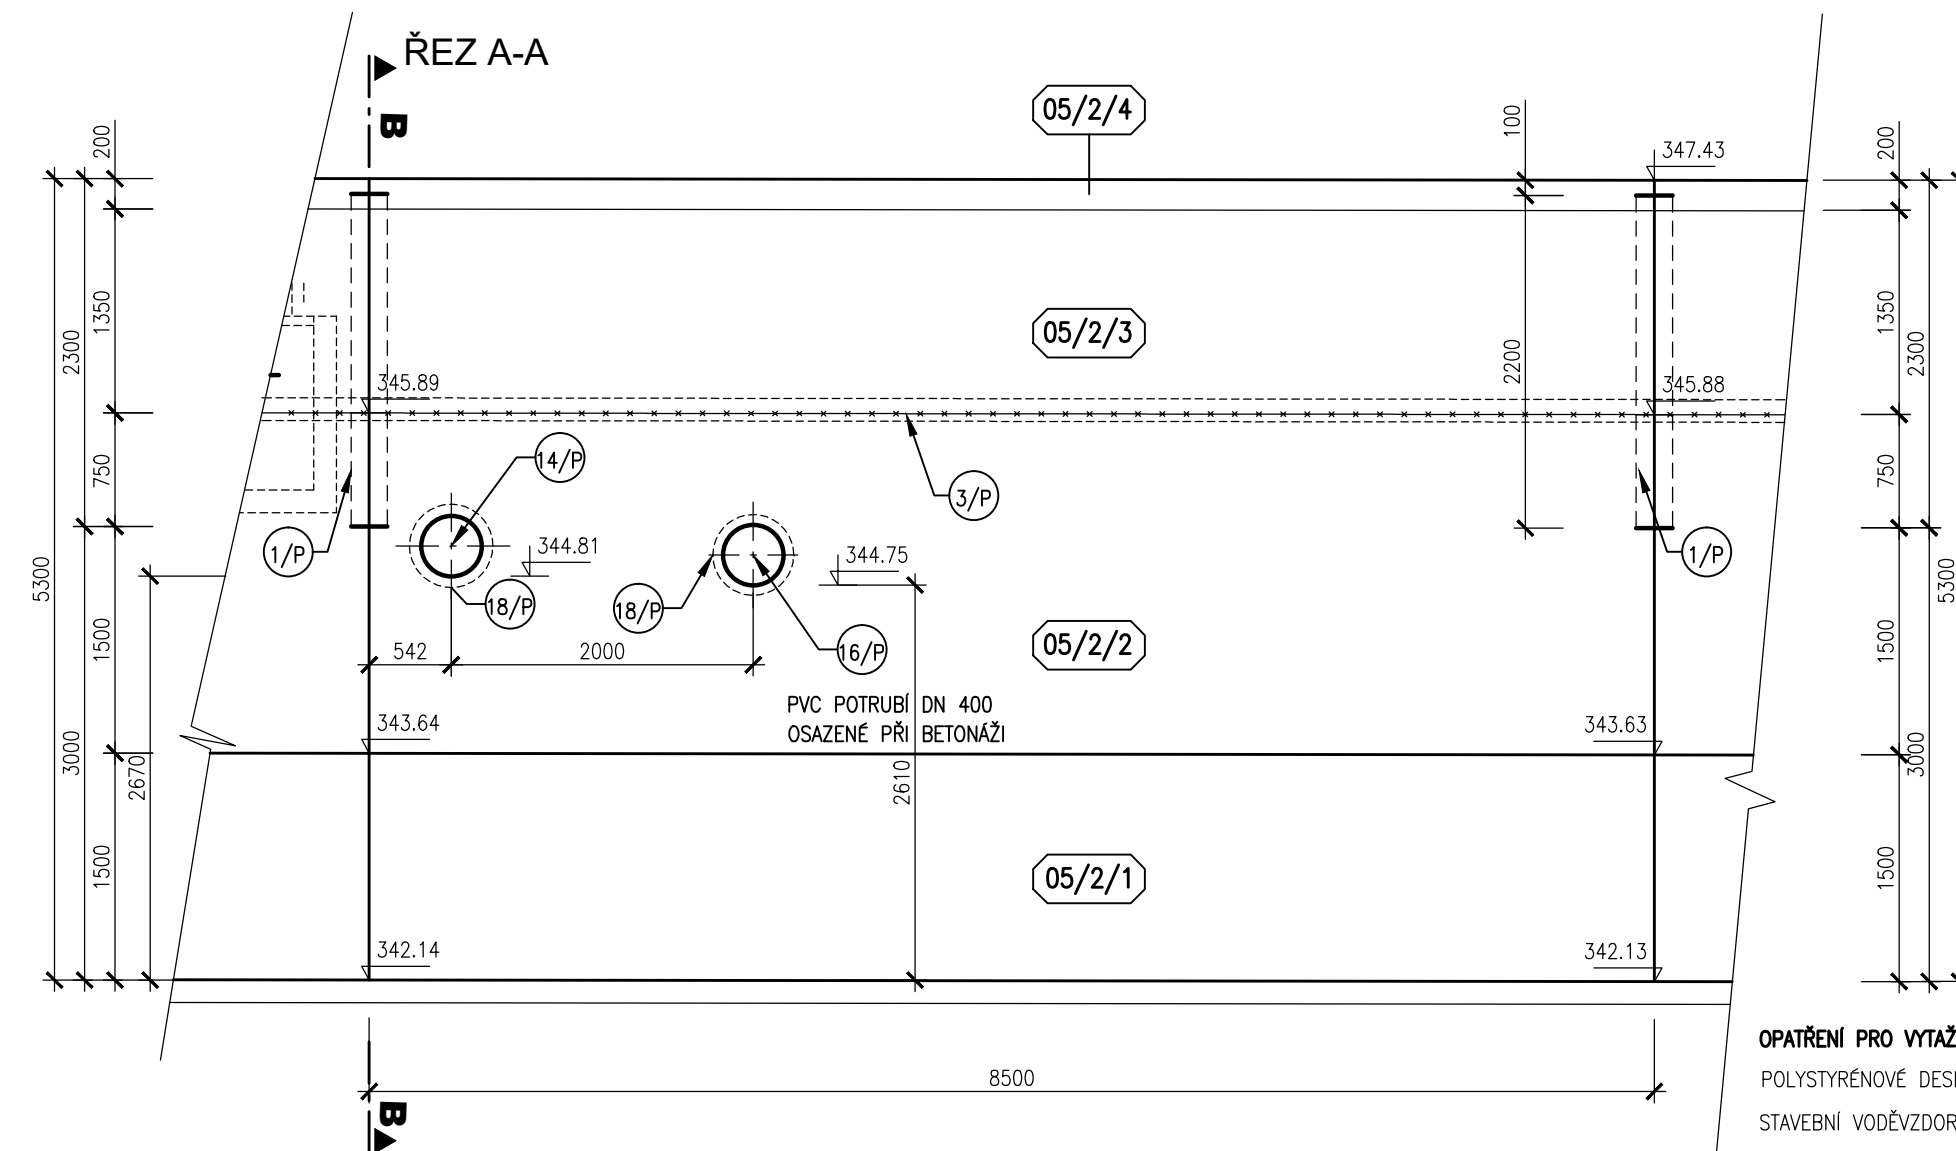


PUDORYS

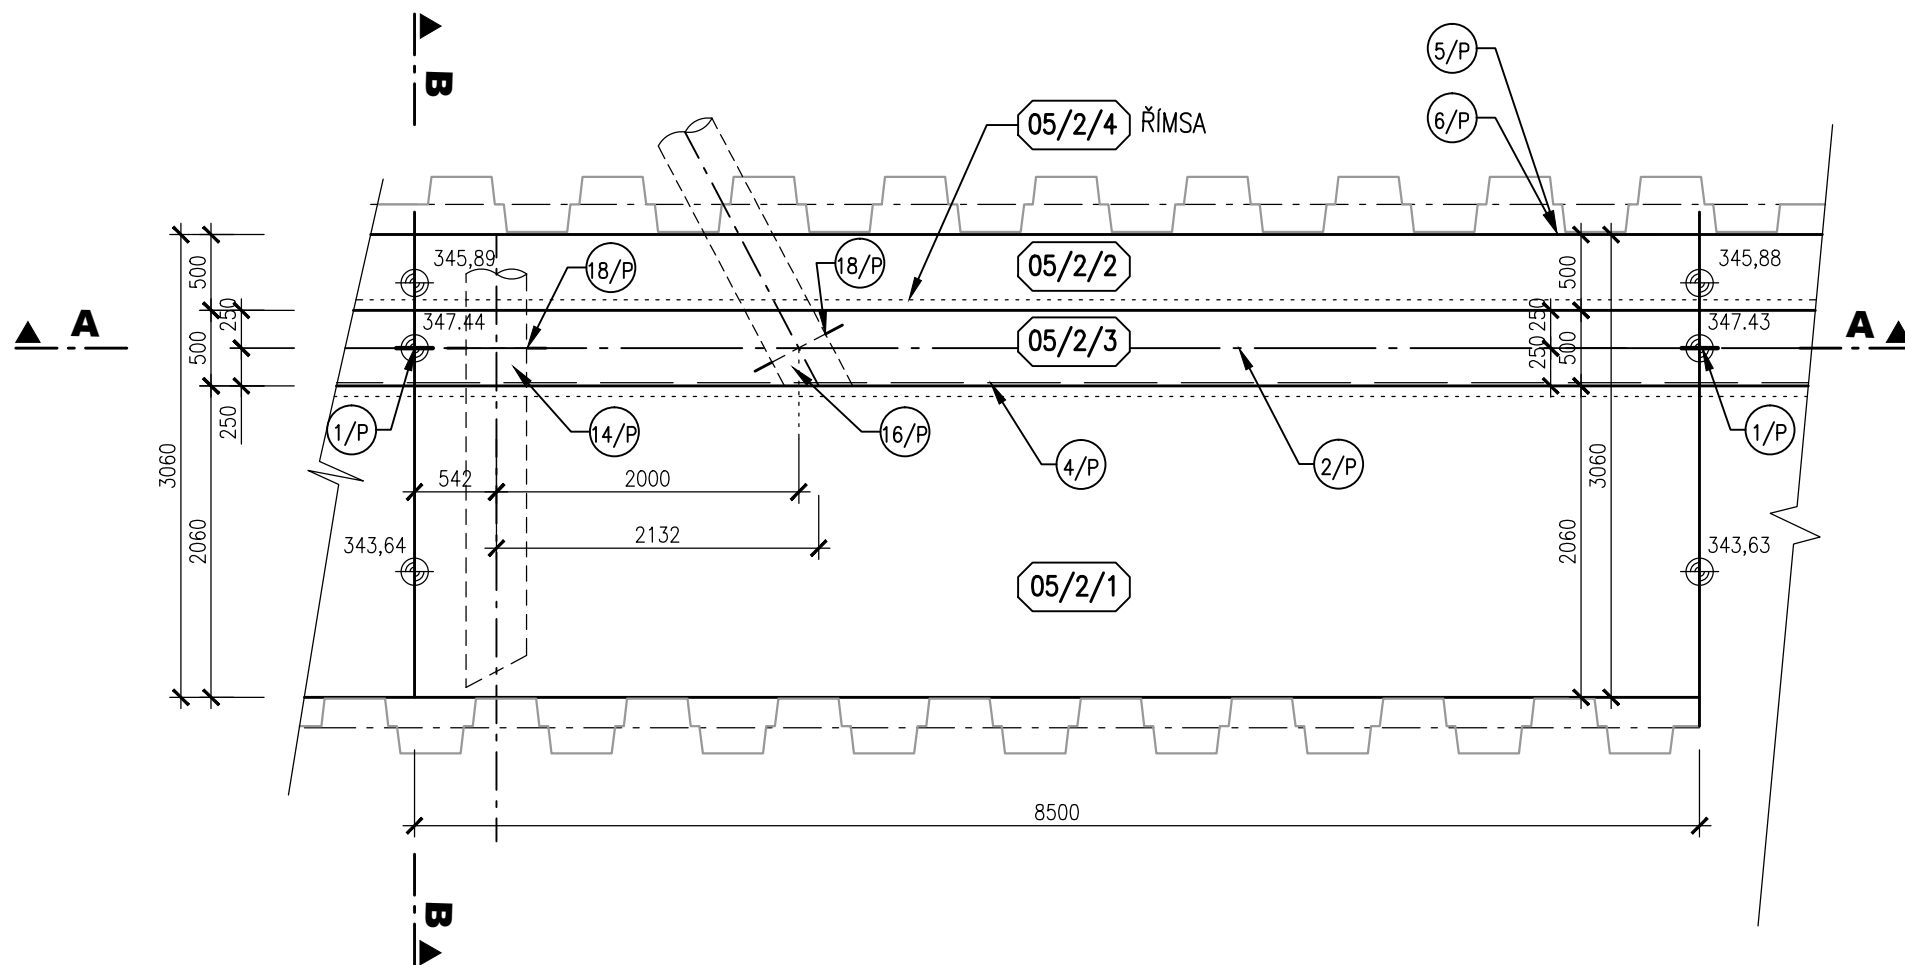


OPATŘENÍ PRO VYTAŽENÍ ŠTĚTOVNIC
POLYSTYRÉNOVÉ DESKY
STAVEBNÍ VODĚVZDORNÁ PŘEKLIŽKA

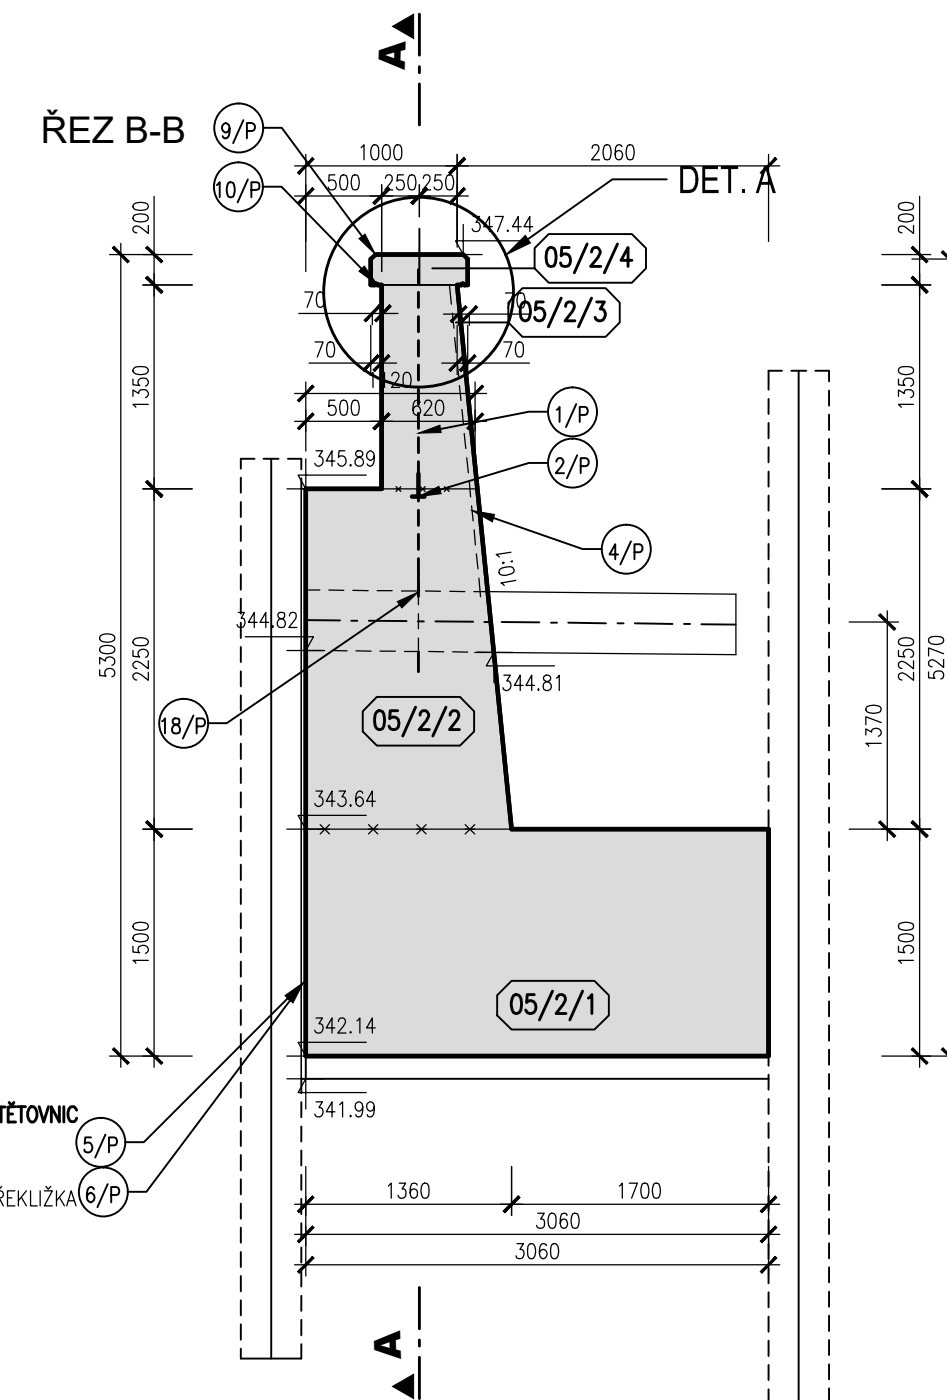

1. DETAIL A VIZ PŘÍLOHA 05_3.6.3
2. DETAIL OPATŘENÍ PRO VYTAŽENÍ ŠTĚTOVIC VIZ PŘÍLOHA 05_3.6.3

BETON C30/37 XC4 XF3 XA1
KRYTÍ VÝZTUŽE 50 mm

		Tel: +420 541 554 111 Fax: +420 541 211 205		E-mail: info@aquatis.cz http://www.aquatis.cz	
		AQUATIS a.s. Botanická 834/56, 602 00 Brno			
Zodpovědný projektant ING. DANIEL BRÁZDA		Hlavní inženýr projektu ING. DANIEL BRÁZDA		Vedoucí střediska ING. JIRÍ ŠVANCARA	
Vypracoval BARBORA GAJOVÁ		Kontroloval ING. TOMÁŠ OHERA		Zakázkové číslo 121095A	
Datum CERVEN, 2022		Stupeň dokumentace DPS		Název souboru 05_4_2_b1_2.dwg	
Akce 02.060-OPATŘENÍ V ÚSEKU BRANTICE, OHO, DÍLČÍ STAVBA 02.061 JEZ BRANTICE, STAVBA Č. 5882 SO 05 ÚPRAVA KORYTA					
Příloha VÝKRES TVARU - BLOK 05_2					
Mřížka 1:50		Číslo přílohy 05_4.2			
Objednatel POVODÍ ODRY, státní podnik					