



VÝKRES TVARU BLOK 02/1 M 1:50


PŮDORYS - ŘEZ 4-4

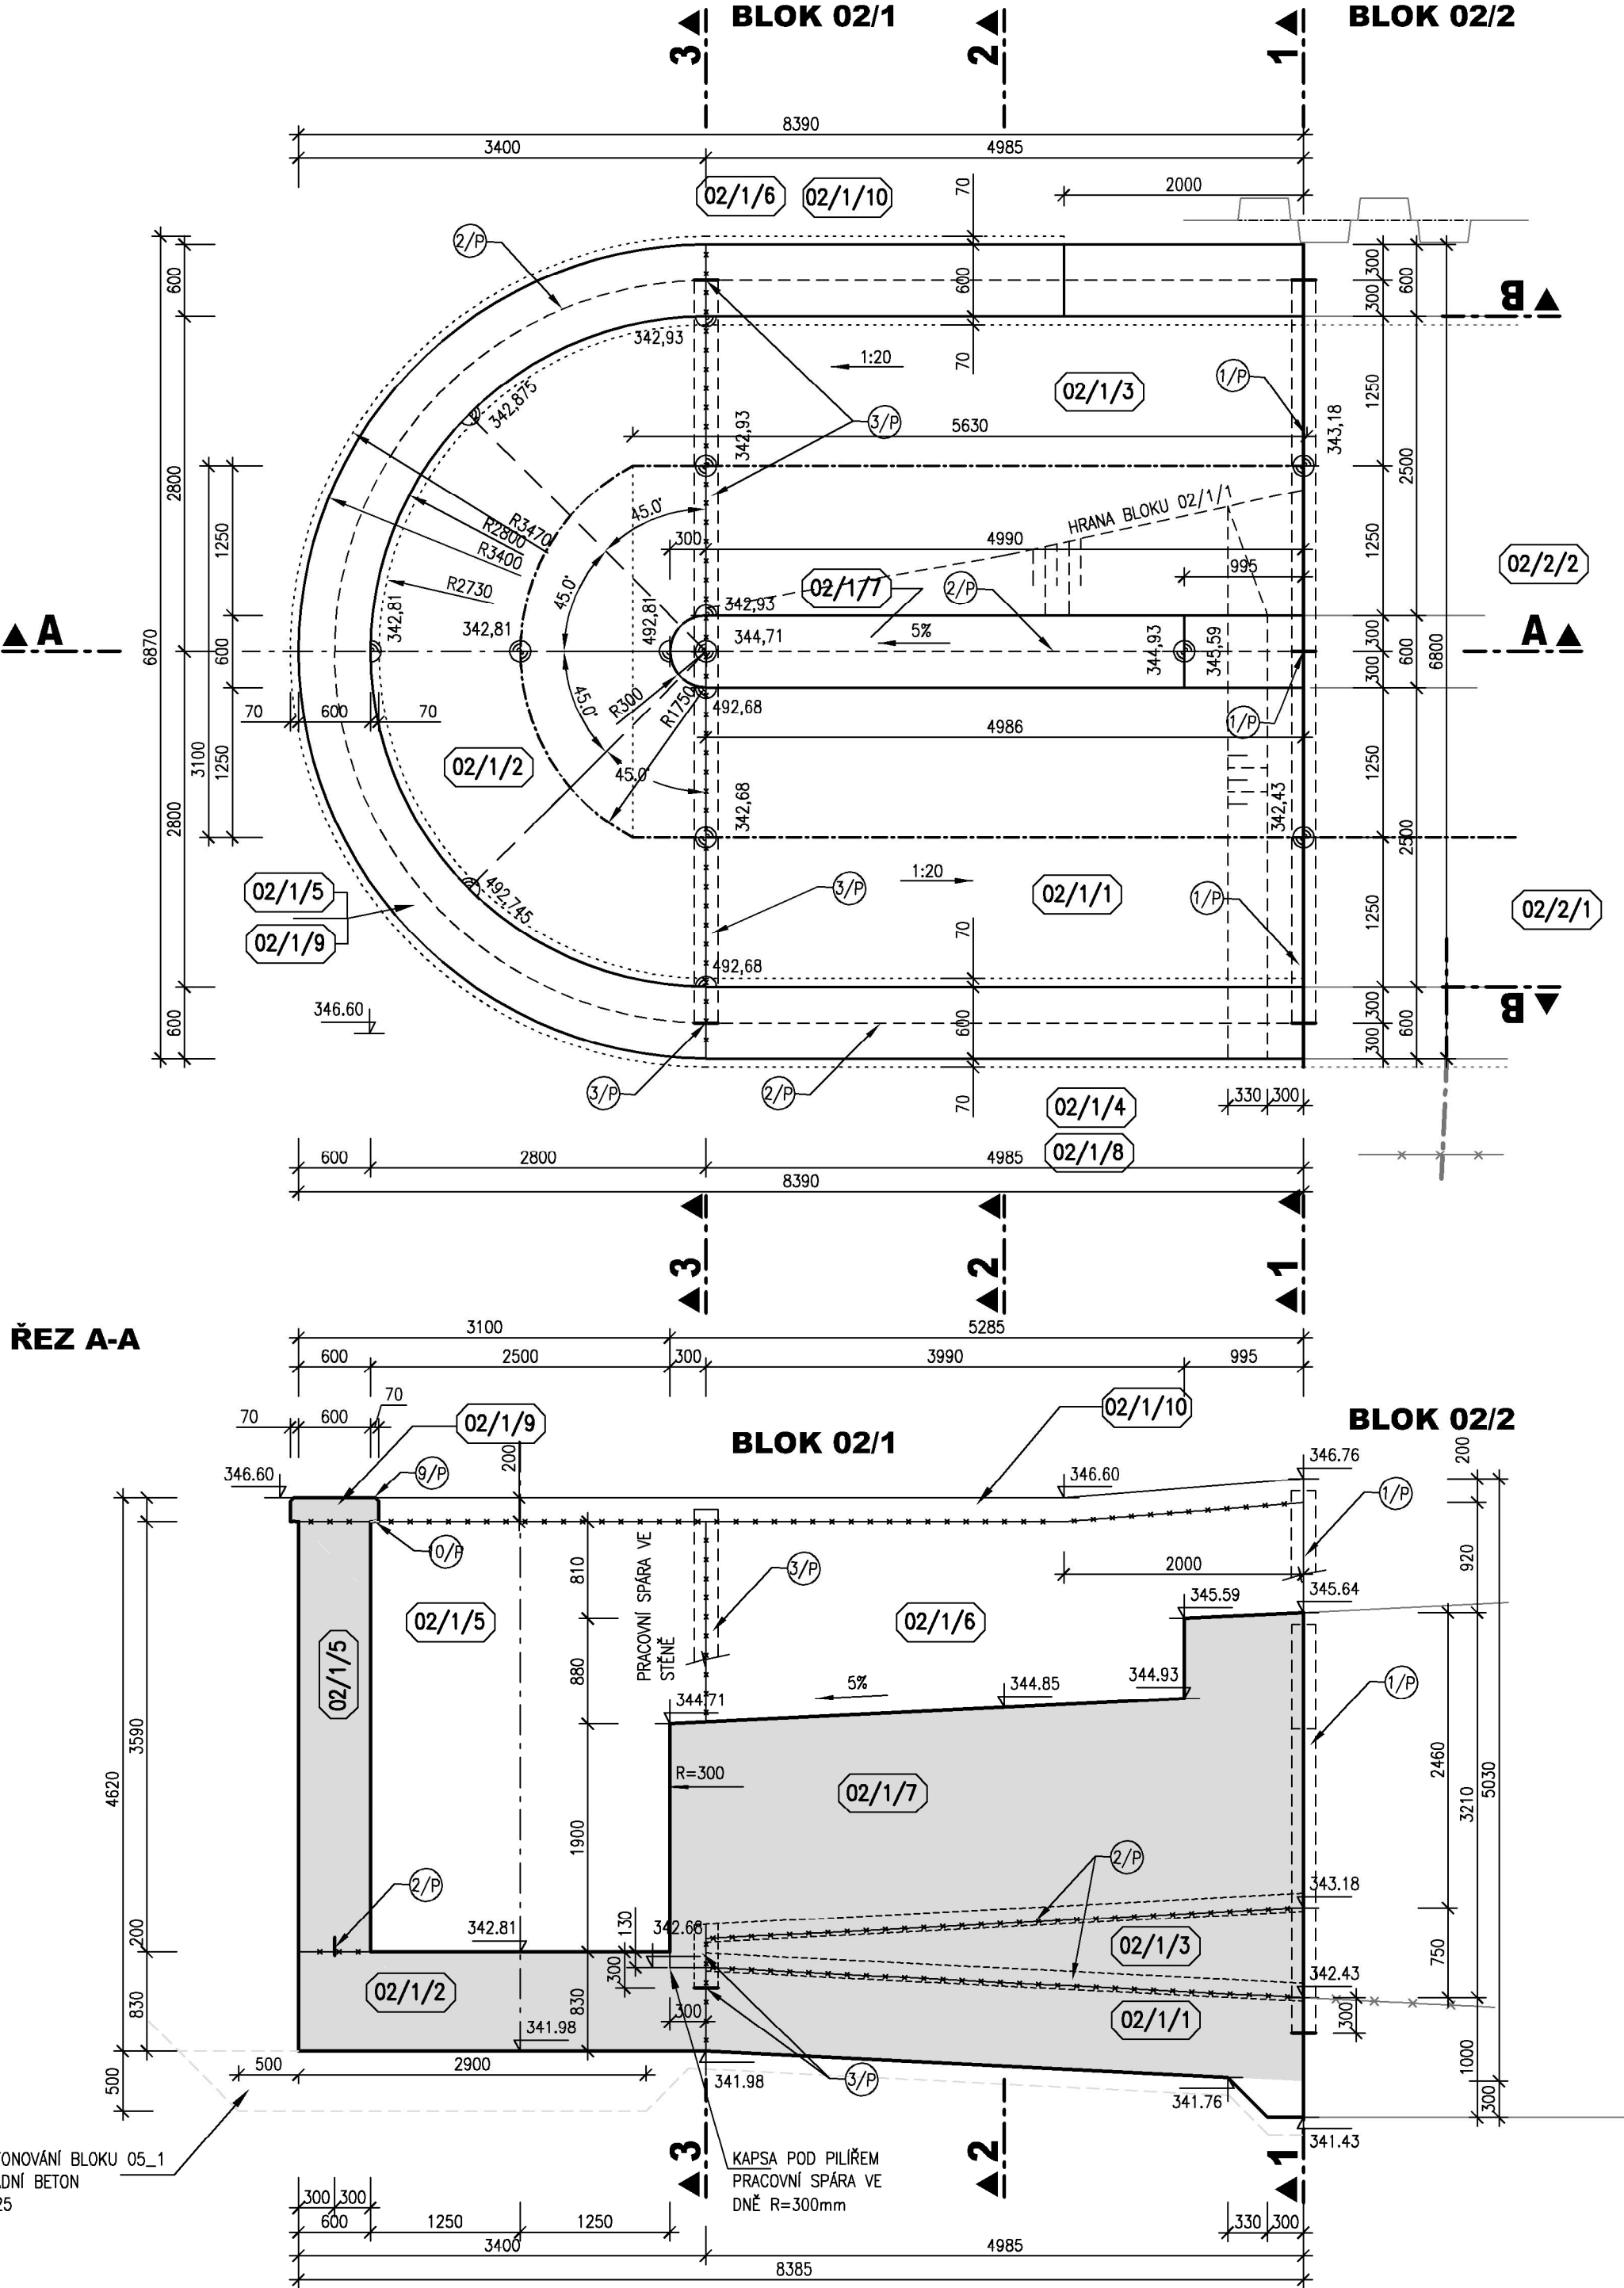


ROZVINUTÝ PODÉLNÝ ŘEZ B-B

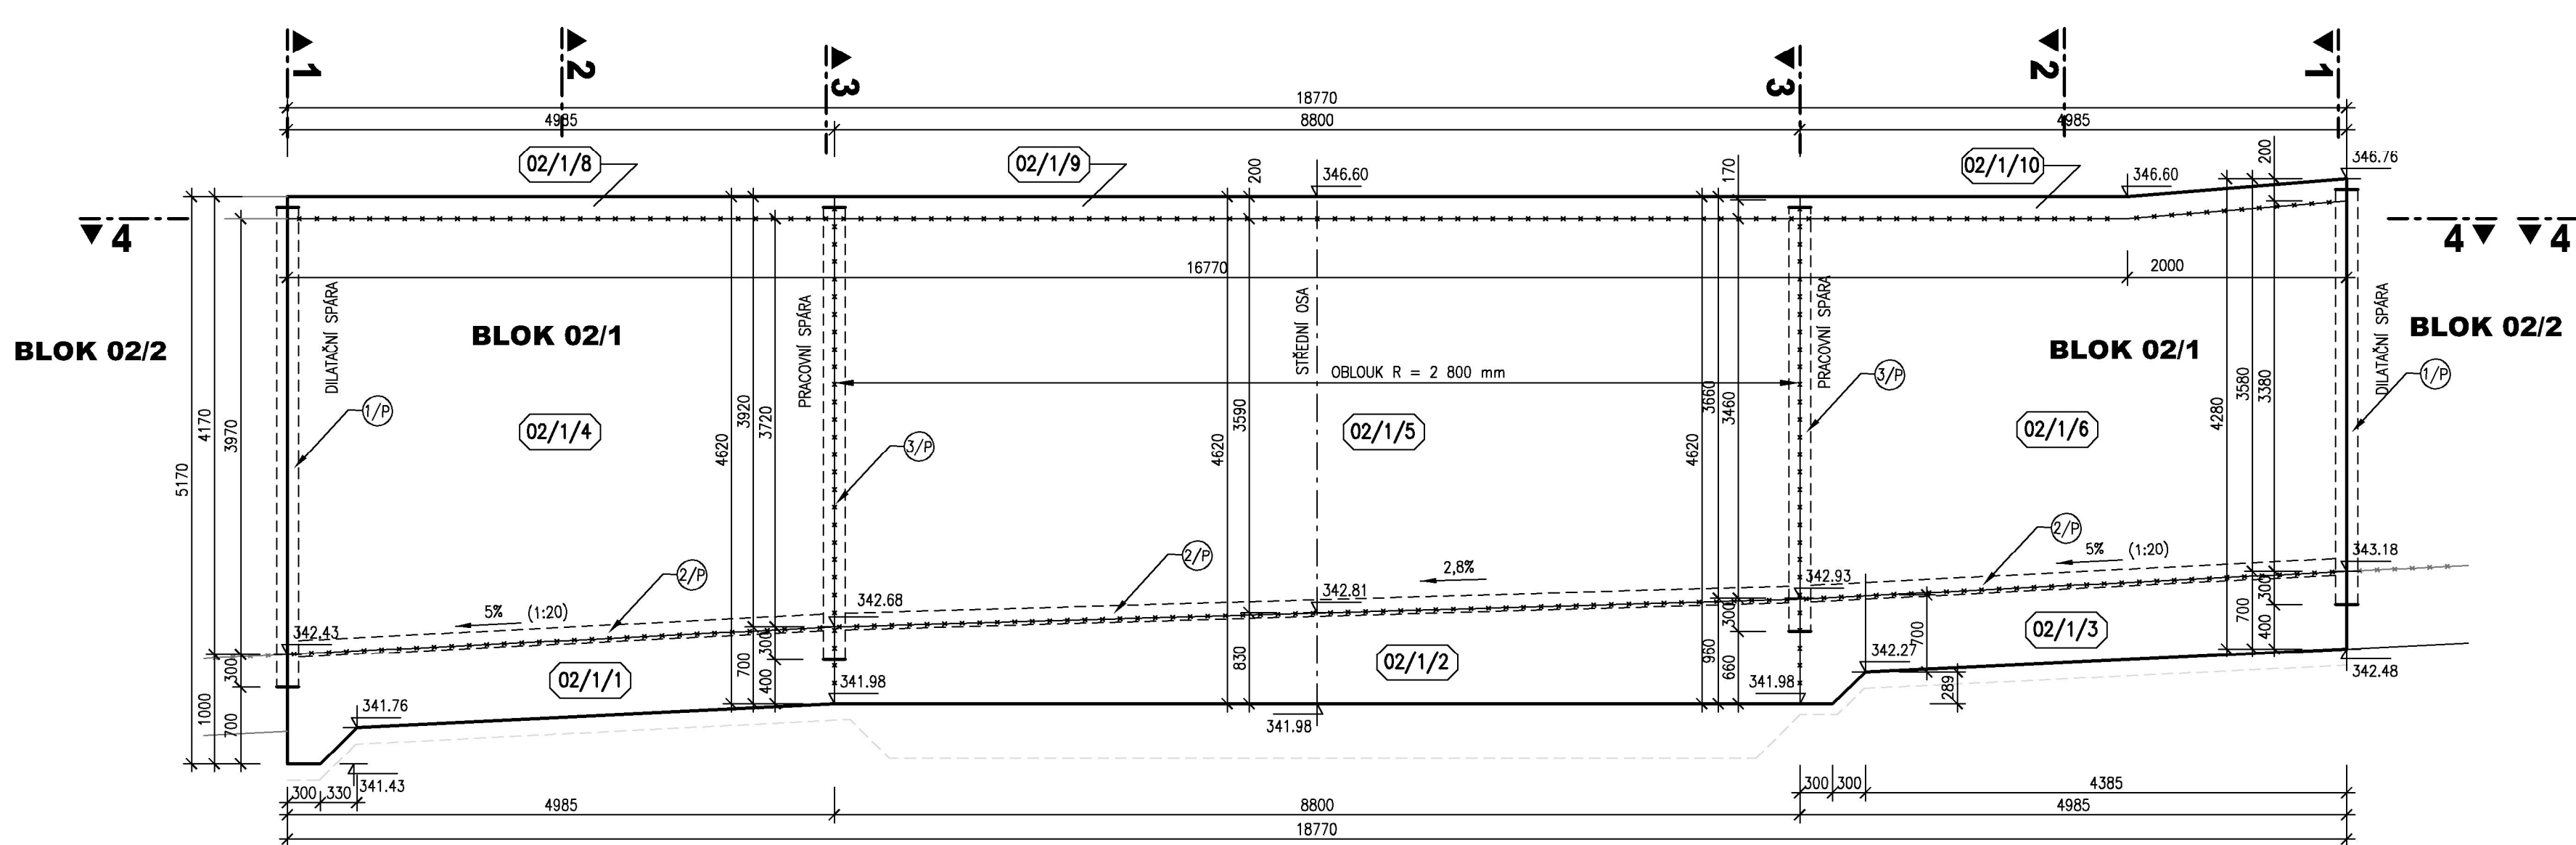


PŘÍČNÝ ŘEZ 1-1

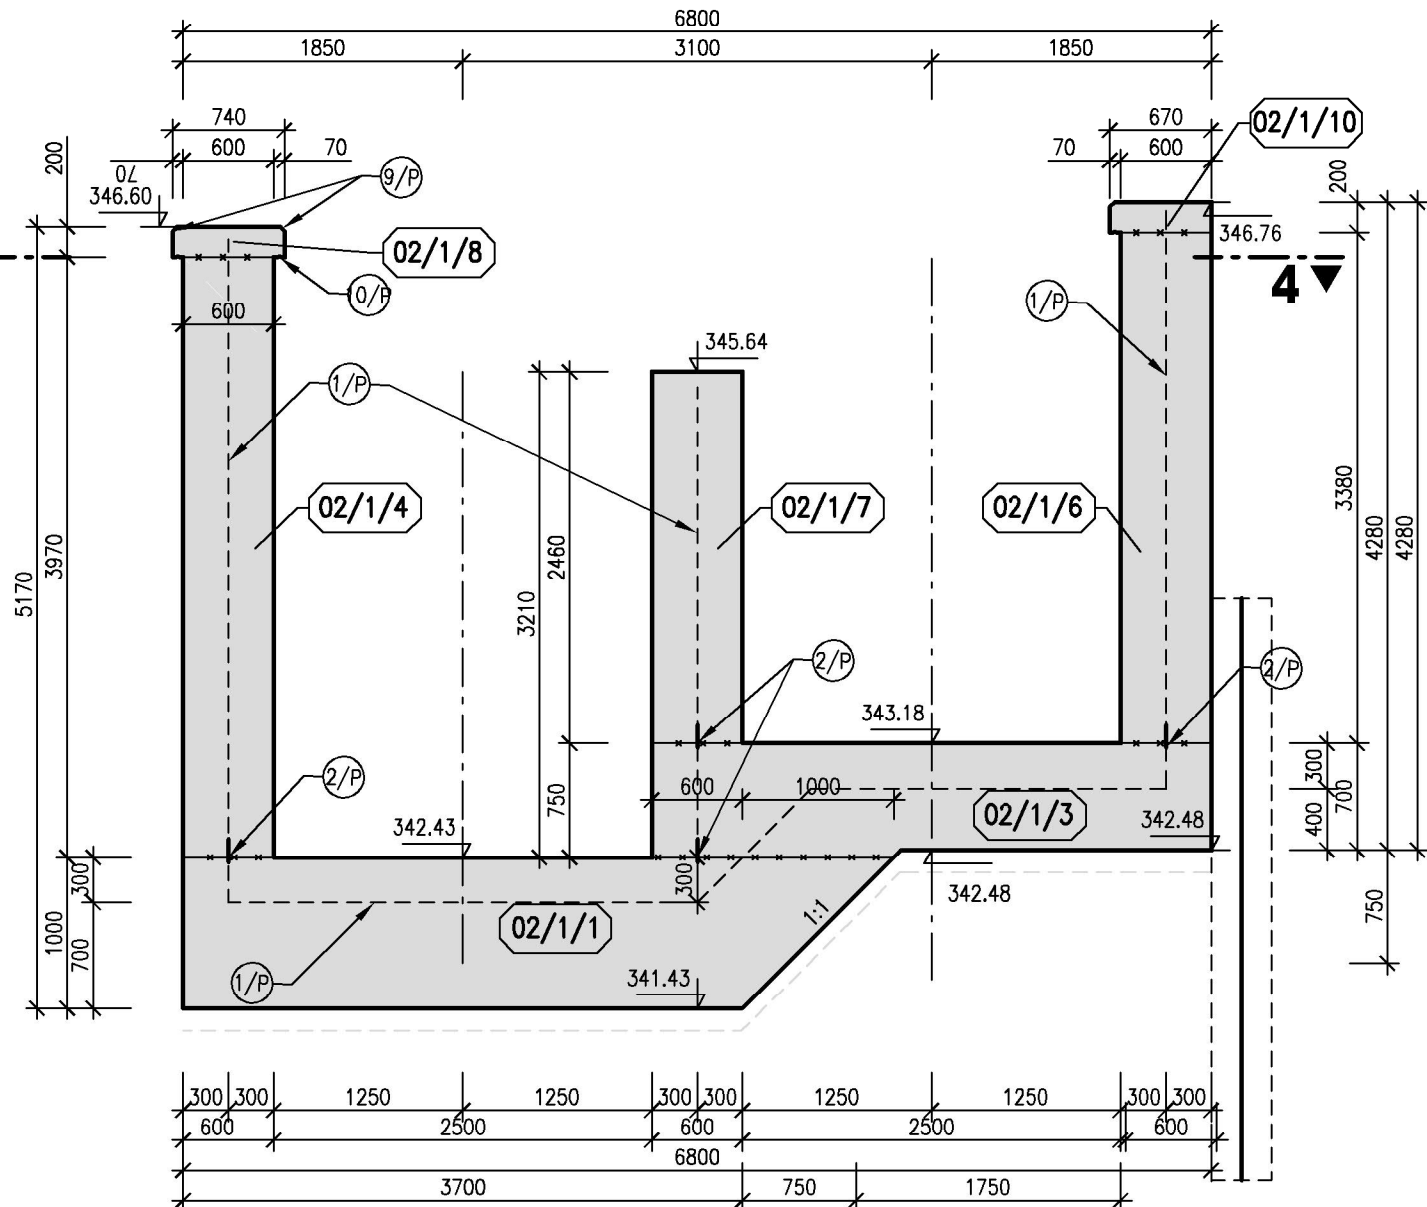

PŘÍČNÝ ŘEZ 2-2

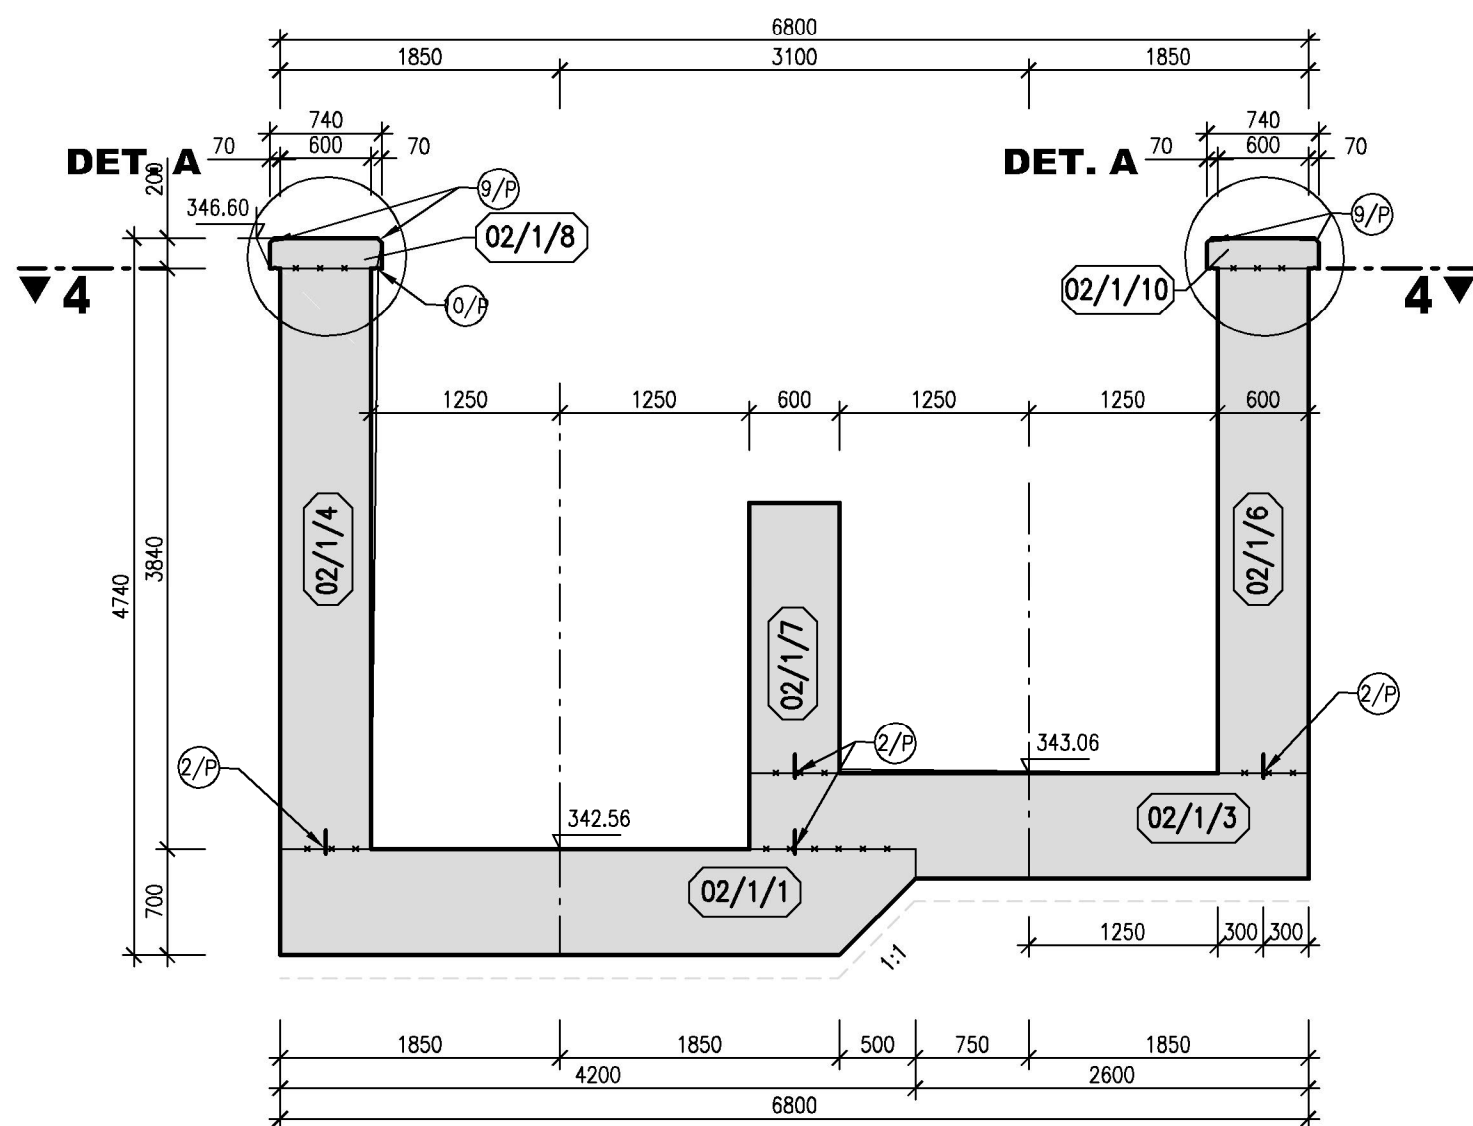

PŘÍČNÝ ŘEZ 3 - 3

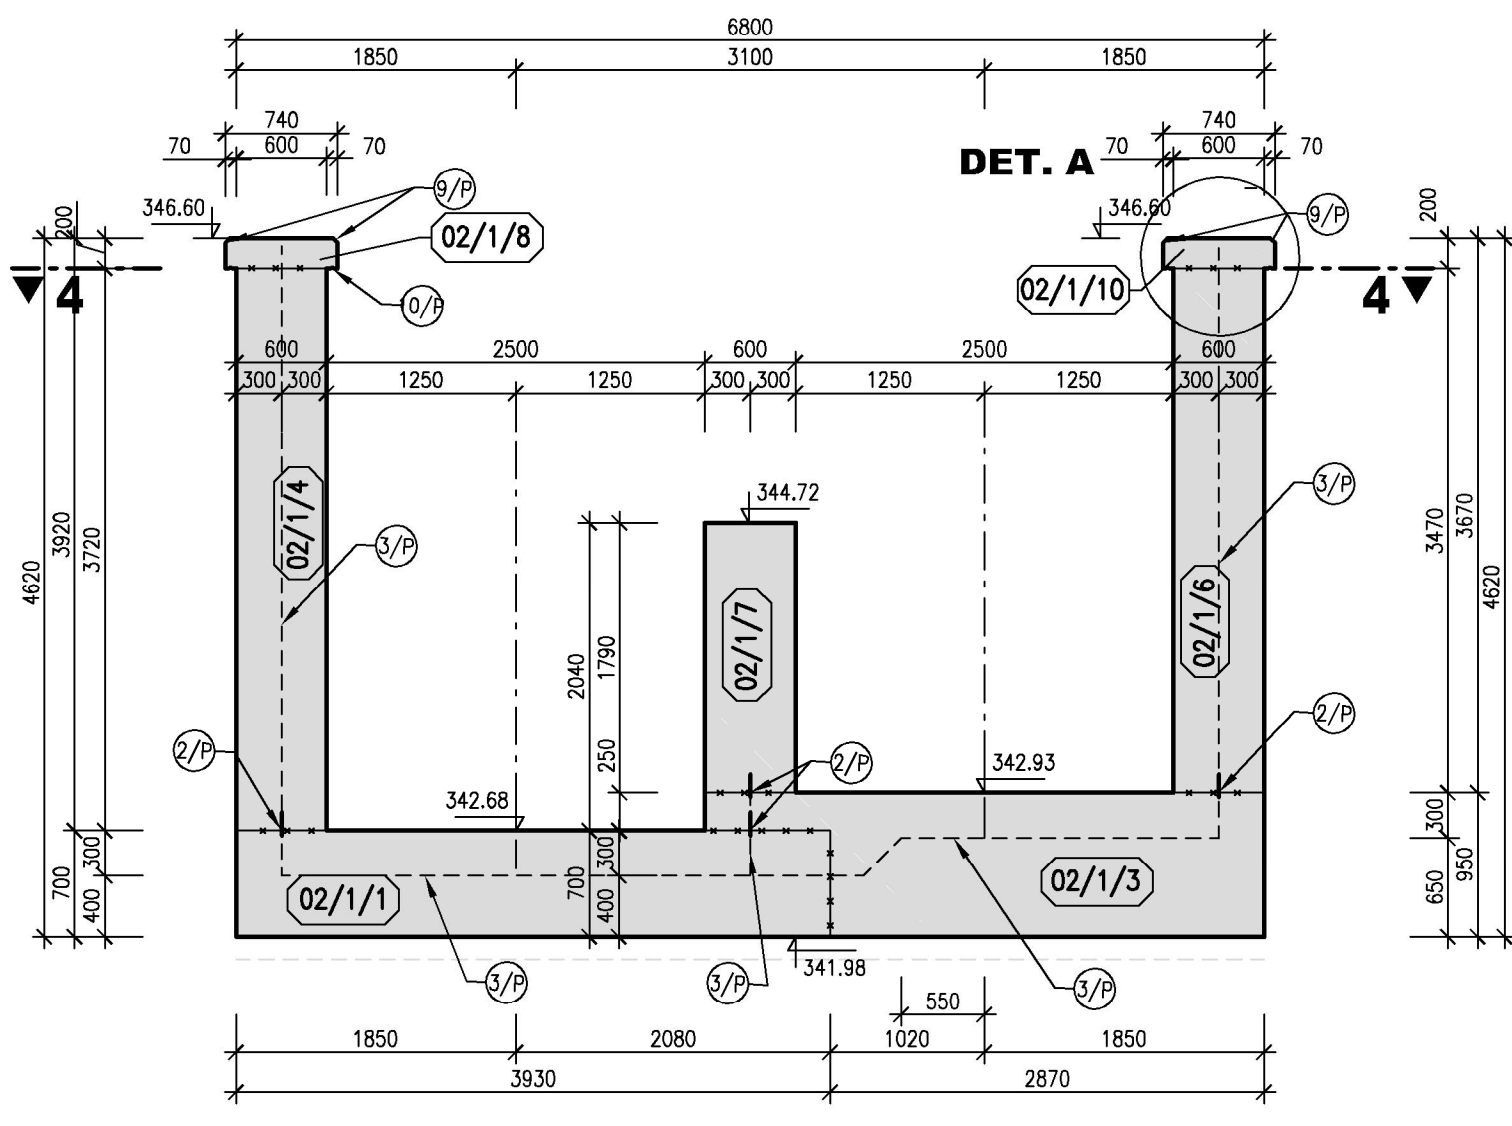

POZNÁMKA:

- 1) DETAIL A VIZ PŘÍLOHA DETAILY 02_3.5.3
- 2) VYTÝČENÍ VIZ PŘÍLOHA 02_3.2.1 VYTÝČOVACÍ VÝKRES RP

BETON C30/37 XC4 XF3 XA1
KRYTÍ VÝZTUŽE 50 mm

