




PŮDORYS

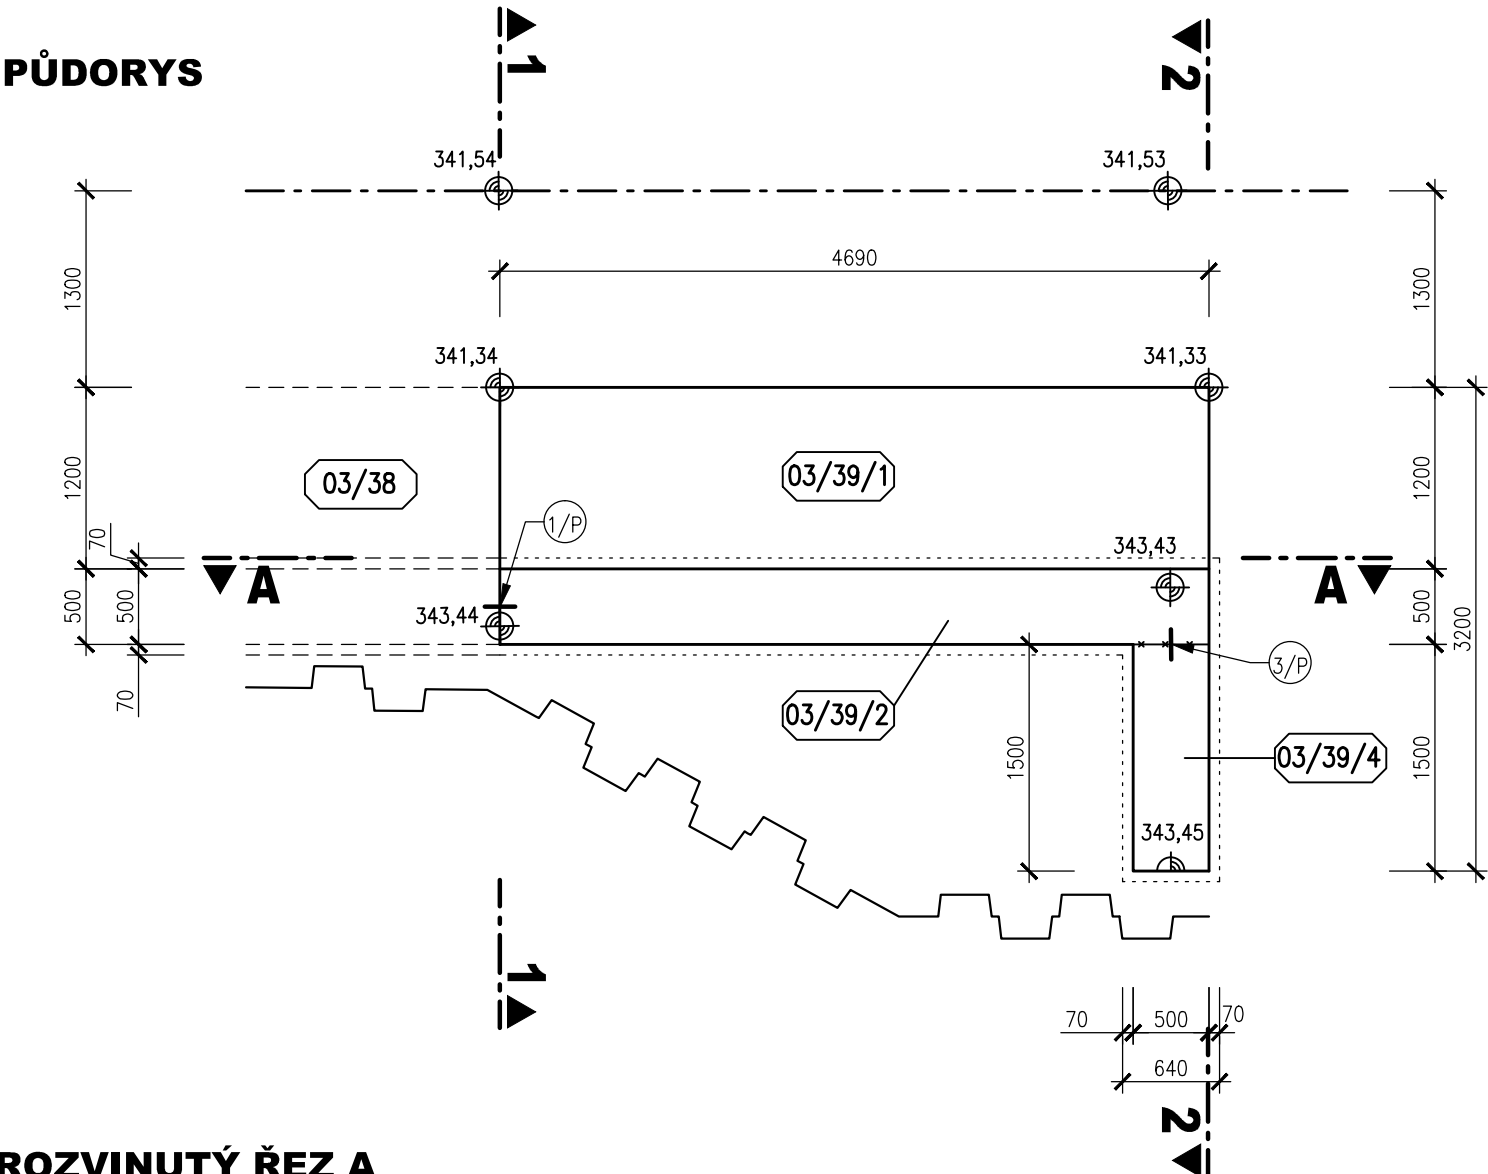


ROZVINUTÝ ŘEZ A

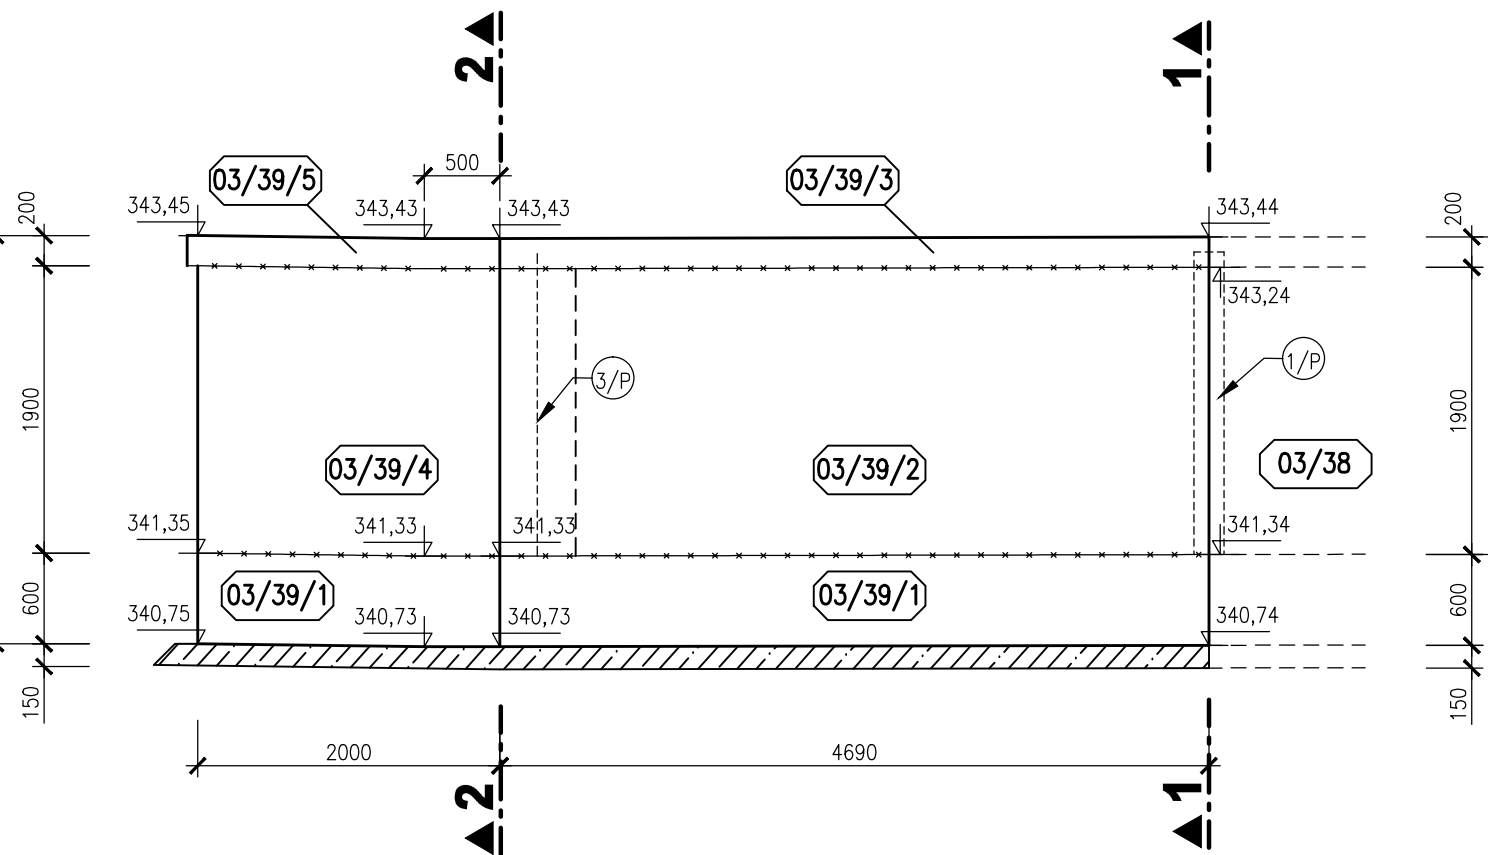

ŘEZ 1-1

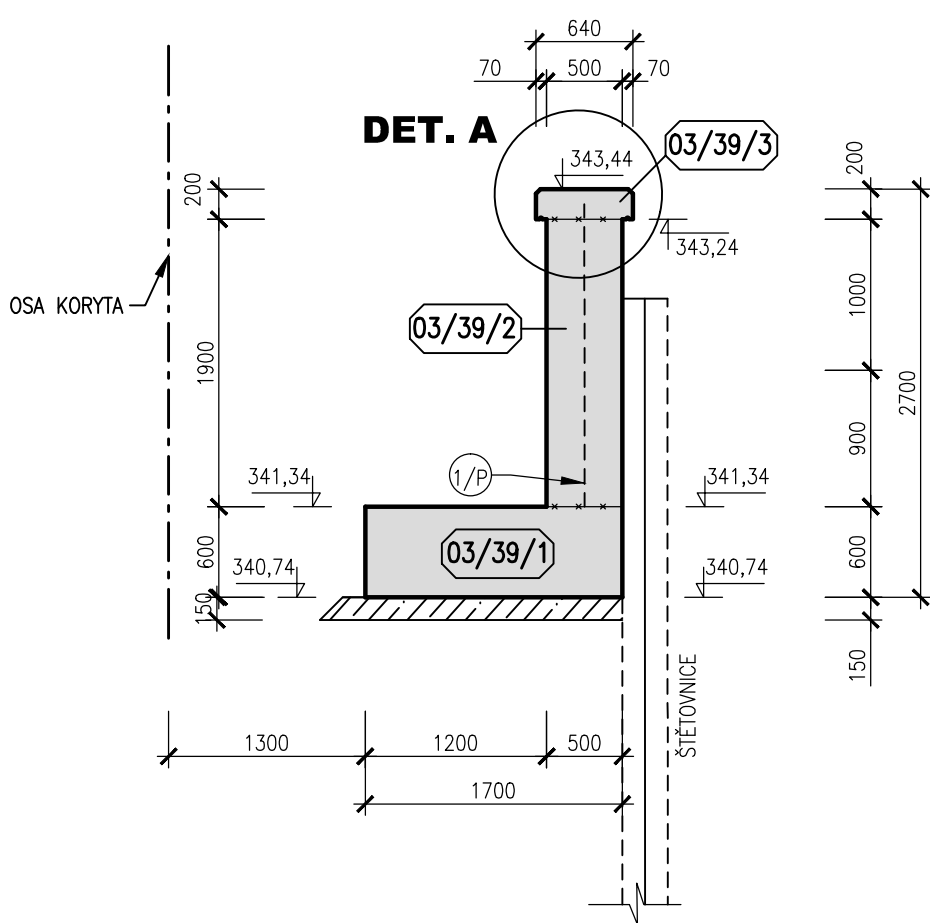

ŘEZ 2

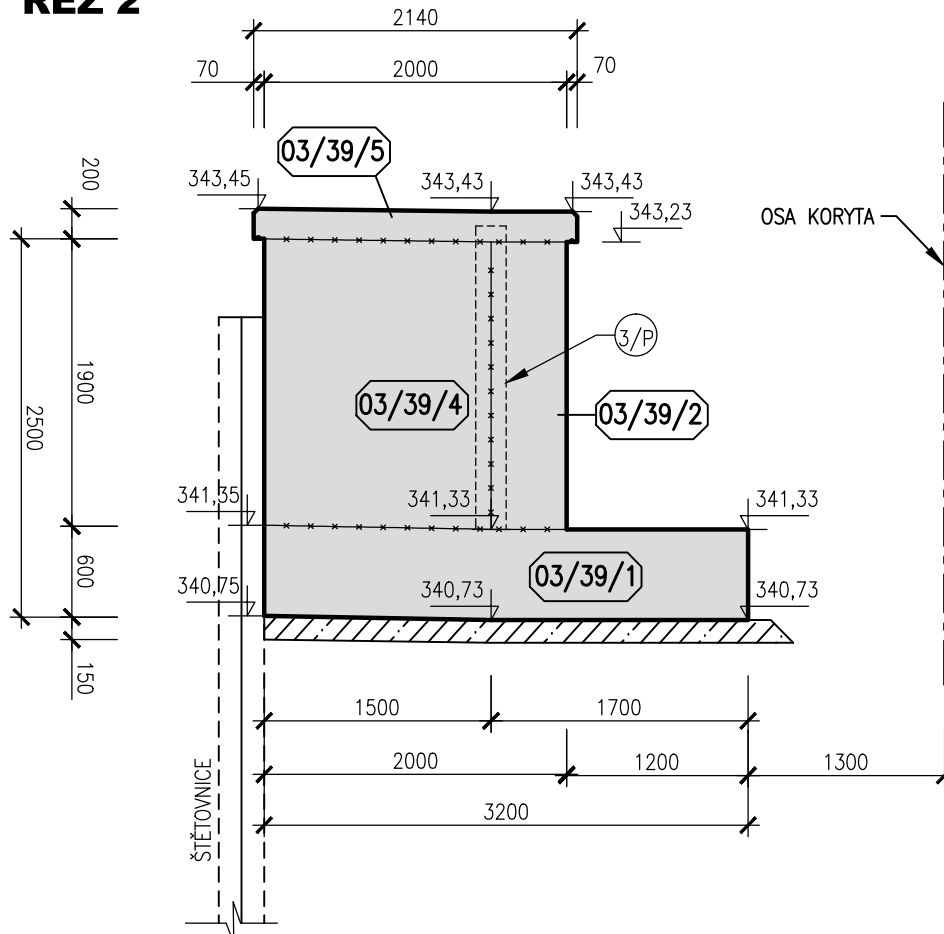

**BETON C30/37 XC4 XF3 XA1** (DLE ČSN EN 206-1)

KRYTÍ VÝZTUŽE 50 mm

**POZNÁMKA:**

- 1) DETAIL A VIZ PŘÍLOHA DETAILY
- 2) VYTÝČENÍ HLAVNÍ OSY VIZ PŘÍLOHA PŮDORYS ODPADNÍHO KORYTA 1. ČÁST

AQUATIS a.s. Botanická 834/56, 602 00 Brno		Tel: +420 541 554 111 Fax: +420 541 211 205		E-mail: info@aquatis.cz http://www.aquatis.cz	
Zodpovědný projektant ING. EVA DOLEŽALOVÁ		Hlavní inženýr projektu ING. DANIEL BRÁZDA		Vedoucí střediska ING. JIRÍ ŠVANCARA	
Vypracoval HANA DVOŘÁKOVÁ		Kontroloval ING. TOMAŠ OHERA		Zakázkové číslo 121095A	
Datum ČERVEN 2022		Stupeň dokumentace DPS		Název souboru 03_4_11_blok_03_39.dwg	
Akce <b>02.060-OPATŘENÍ V ÚSEKU BRANTICE, OHO, DÍLČÍ STAVBA 02.061 JEZ BRANTICE, STAVBA Č. 5882 SO 03 REKONSTRUKCE NÁHONU A ODPADNÍHO KORYTA</b>					
Příloha <b>VÝKRES TVARU BLOKU 03/39</b>					
Měřítko <b>1 : 50</b>			Číslo přílohy <b>03_4.11</b>		
Objednatel POVODÍ ODRY, státní podnik					