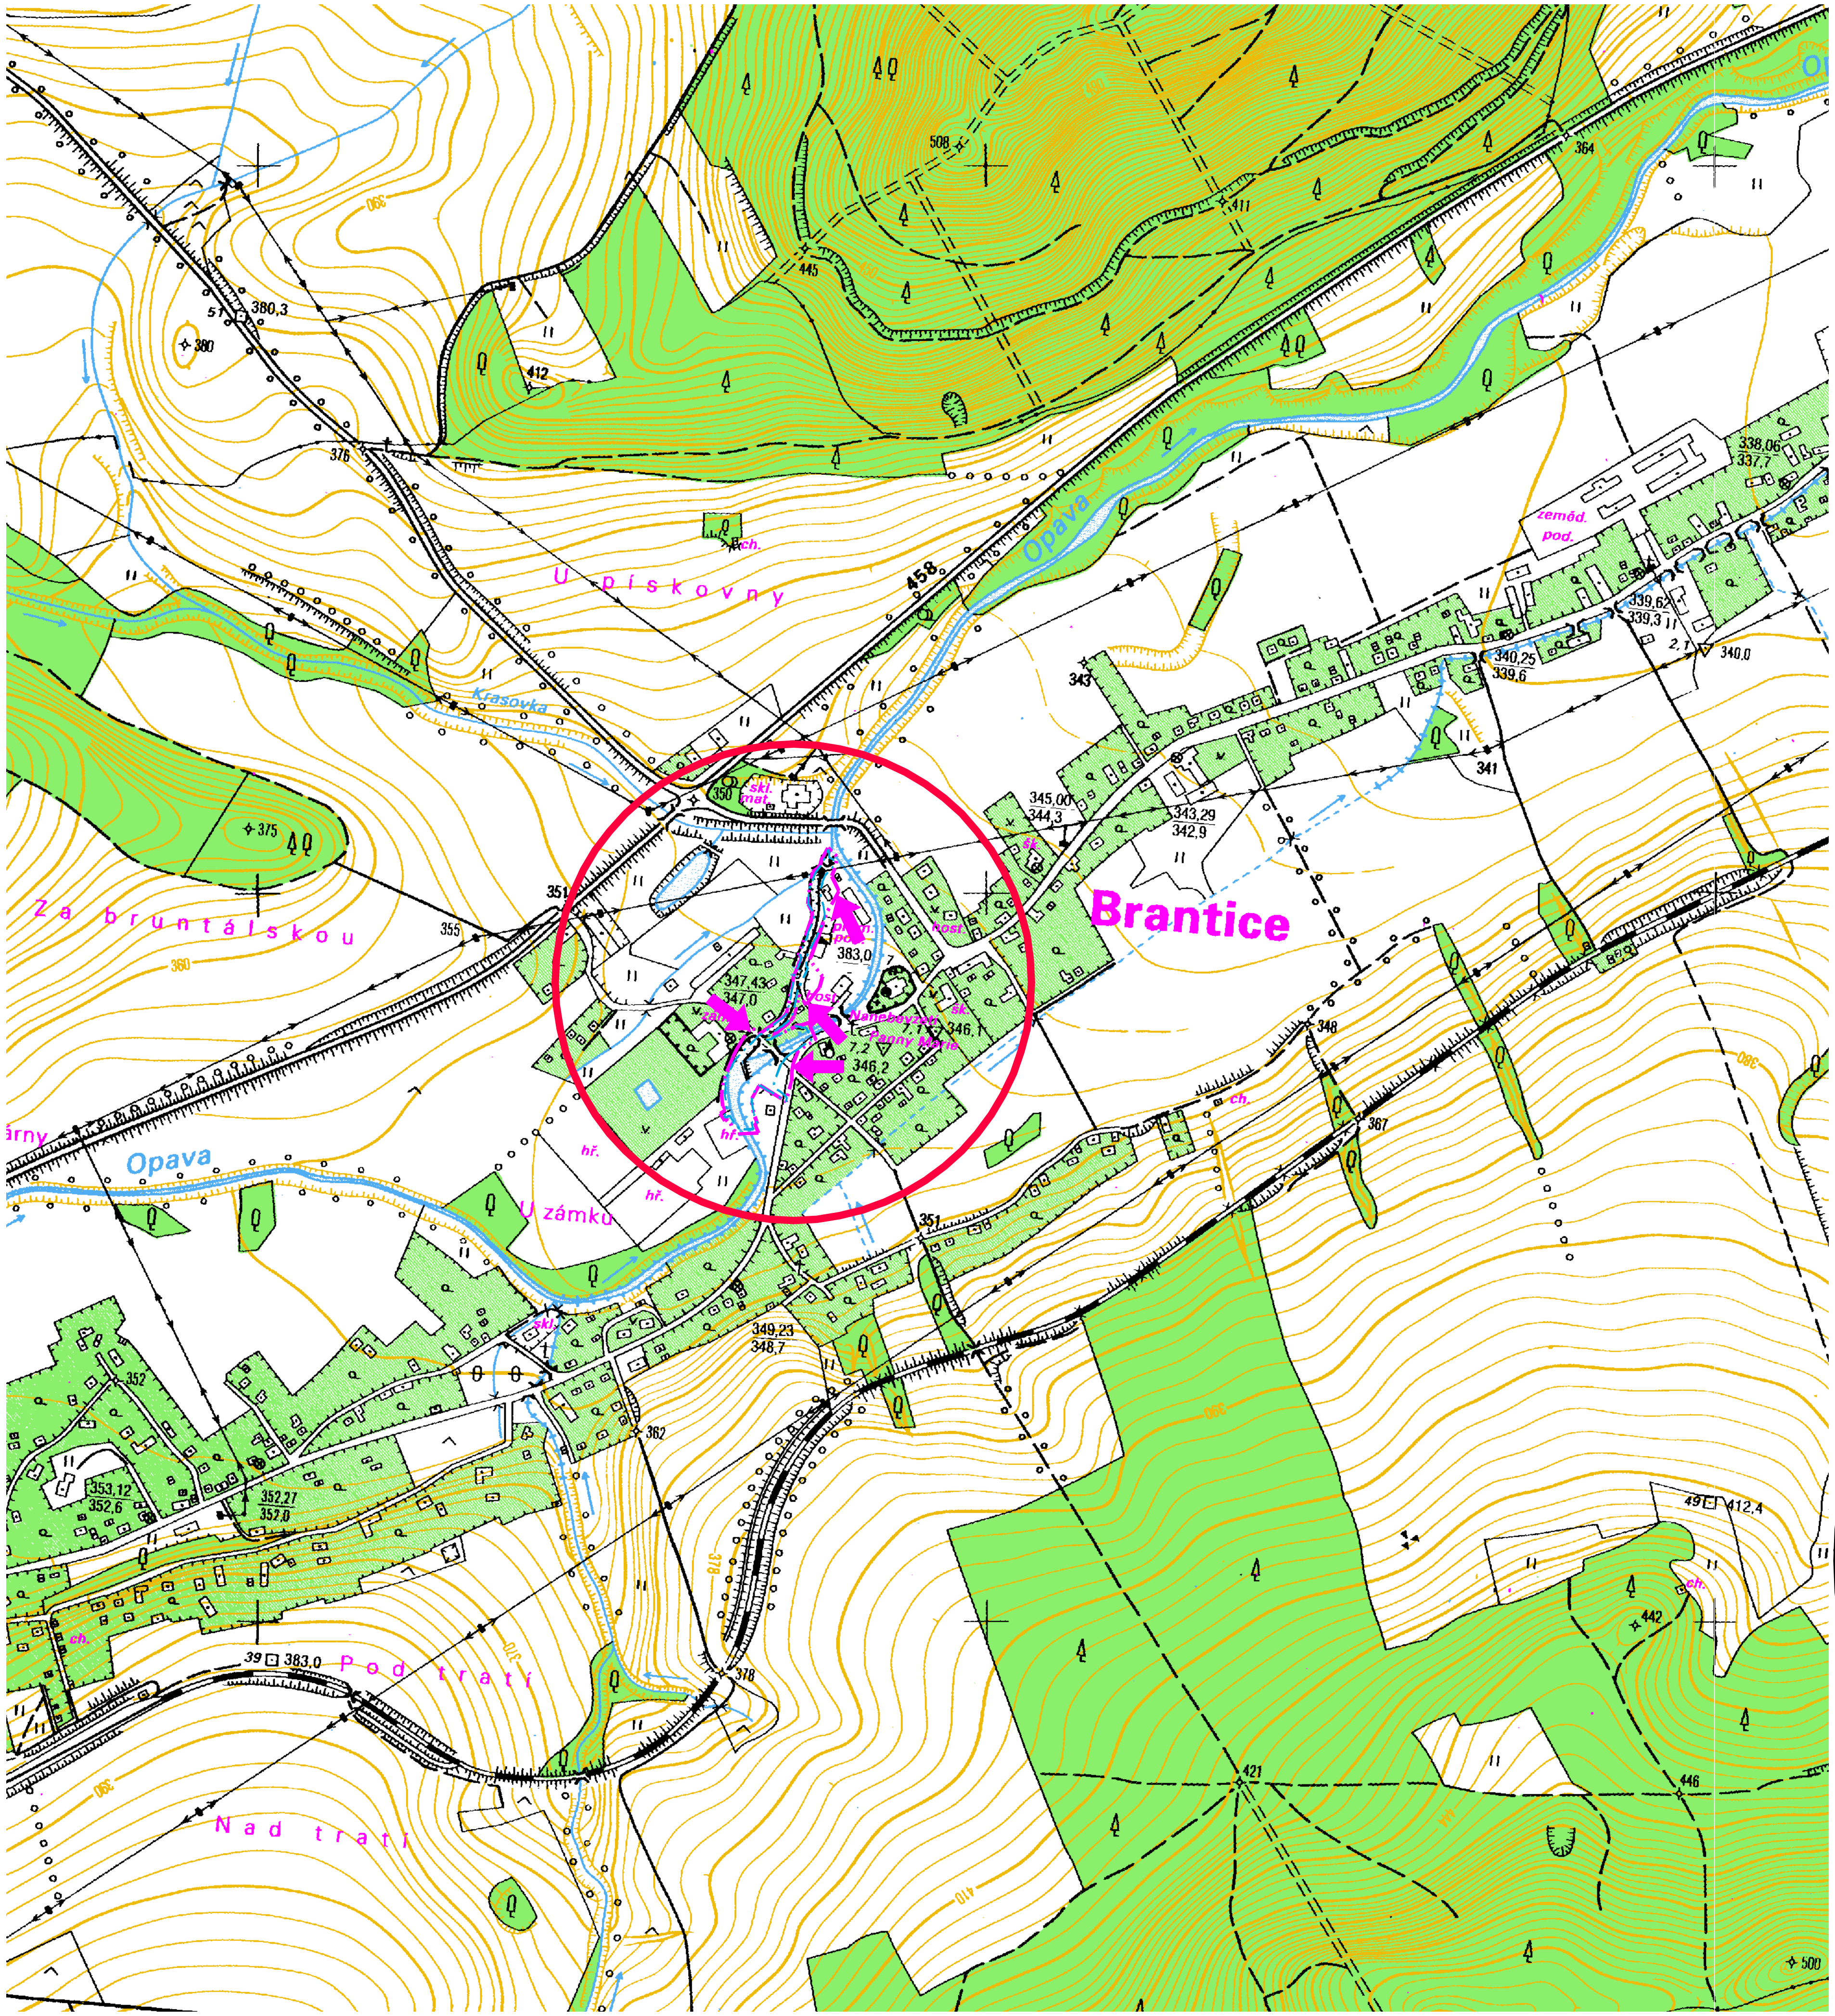

LEGENDA:

OBLAST STAVBY

OBVOD STAVENIŠTĚ – DOČASNÝ ZÁBOR

HRANICE TRVALÉHO ZÁBORU

PŘÍJEZD NA STAVENIŠTĚ

AQUATIS

AQUATIS a.s.
Botanická 834/56, 602 00 Brno
Tel: +420 541 554 111
Fax: +420 541 211 205
E-mail: info@aquatis.cz
http://www.aquatis.cz

Zodpovědný projektant ING. DANIEL BRÁZDA	Hlavní inženýr projektu ING. DANIEL BRÁZDA	Vedoucí střediska ING. JJIŘÍ ŠVANCARA
Vypracoval ING. MARKÉTA RYŠAVÁ	Kontroloval ING. TOMÁŠ OHERA	Zakázkové číslo 121095A
Datum ČERVEN 2022	Stupeň dokumentace DPS	Název souboru C_1_Situace_sirsi_vztahy.dwg

Akce

02.060-OPATŘENÍ V ÚSEKU BRANTICE, OHO,
DÍLČÍ STAVBA 02.061
JEZ BRANTICE, STAVBA Č. 5882

Příloha

SITUACE ŠIRŠÍCH VZTAHŮ

Měřítko **1 : 10 000**	Číslo přílohy **C.1**

Objednatel

POVODÍ ODRY, státní podnik