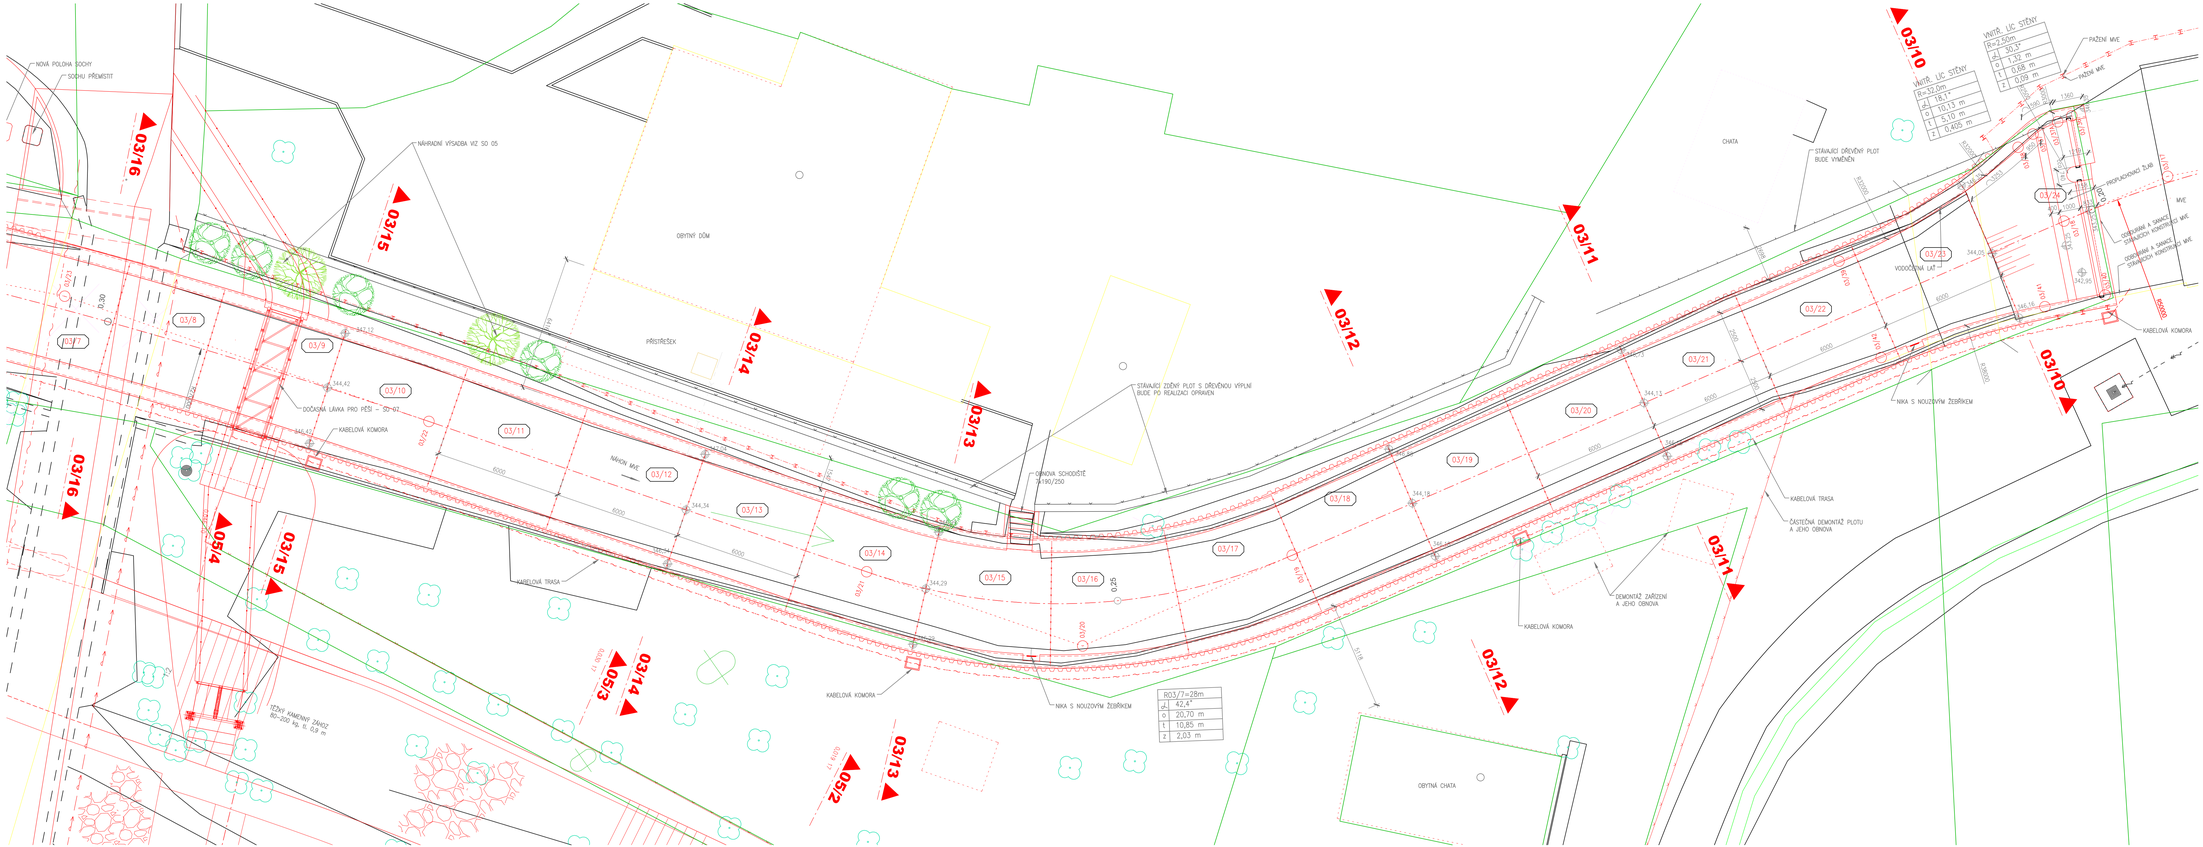

VYTYČOVACÍ BODY

(S-JTSK)

OZN.	Y	X
03/17	515259.381	1072111.575
03/18	515260.446	1072116.829
03/19	515268.384	1072155.998
03/20	515270.539	1072166.632
03/21	515279.298	1072173.038
03/22	515297.052	1072186.021
03/23	515311.833	1072196.819
03/36	515264.343	1072113.661
03/37	515264.685	1072115.669
03/37A	515264.492	1072114.376
03/38	515264.574	1072116.613
03/39	515264.995	1072126.688
03/40	515258.450	1072117.230
03/41	515257.826	1072119.899
03/42	515260.092	1072127.668

POZNÁMKA:

1) ŠTÍTOVNICE NÁHONU VL604 JSOU DLAŽ m, NEKOTVENÉ ŠTÍTOVNICE BUDOU PO BETONÁŽ STĚNY VYTAŽENY, ZPŮSOB OSAZENÍ VIZ PŘÍLOHA DETAILY
2) TVAR BLOKU 03/24 MUSÍ BÝT UPRAVEN PODLE ZAMĚŘENÍ MVE, KONSTRUKCE NÁHONU A STĚNY MVE PO SANACI MUSÍ PLYNULE NAVAZOVAT.

VÝŠKOVÝ SYSTÉM: B.P.V
SOUŘADNICOVÝ SYSTÉM: S-JTSK/KROVAK EAST NORTH

AQUATIS

AQUATIS a.s.
Botanická 834/56, 602 00 Brno
Tel: +420 541 354 111
Fax: +420 541 211 205
E-mail: info@aquatis.cz
http://www.aquatis.cz

Zodpovědný projektant: ING. DANIEL BRÁZDA	Hlavní inženýr projektu: ING. DANIEL BRÁZDA	Vedoucí oddělení: ING. JIŘÍ ŠVANCARA
Vypracoval: ING. EVA DOLEŽALOVÁ	Kontroloval: ING. TOMÁŠ OHEKA	Zakázkové číslo: 21095A
Datum: ČERVEN, 2022	Stupeň dokumentace: DPS	Název souboru: 03_3_2_Podorys_nahon_koryto.dwg

Akce:
02.060-OPATŘENÍ V ÚSEKU BRANTICE, OHO,
DÍLČÍ STAVBA 02.061
JEZ BRANTICE, STAVBA Č. 5882
SO 03 REKONSTRUKCE NÁHONU A ODPADNÍHO KORYTA

Příloha:
PŮDORYS A VYTÝČENÍ NÁHONU - 2. ČÁST

Měřítko:	Číslo přílohy:
1 : 100	03_3.2.2

Objednatel:
POVODÍ ODRY, státní podnik