




PŘÍČNÝ ŘEZ C - C  
M 1:25

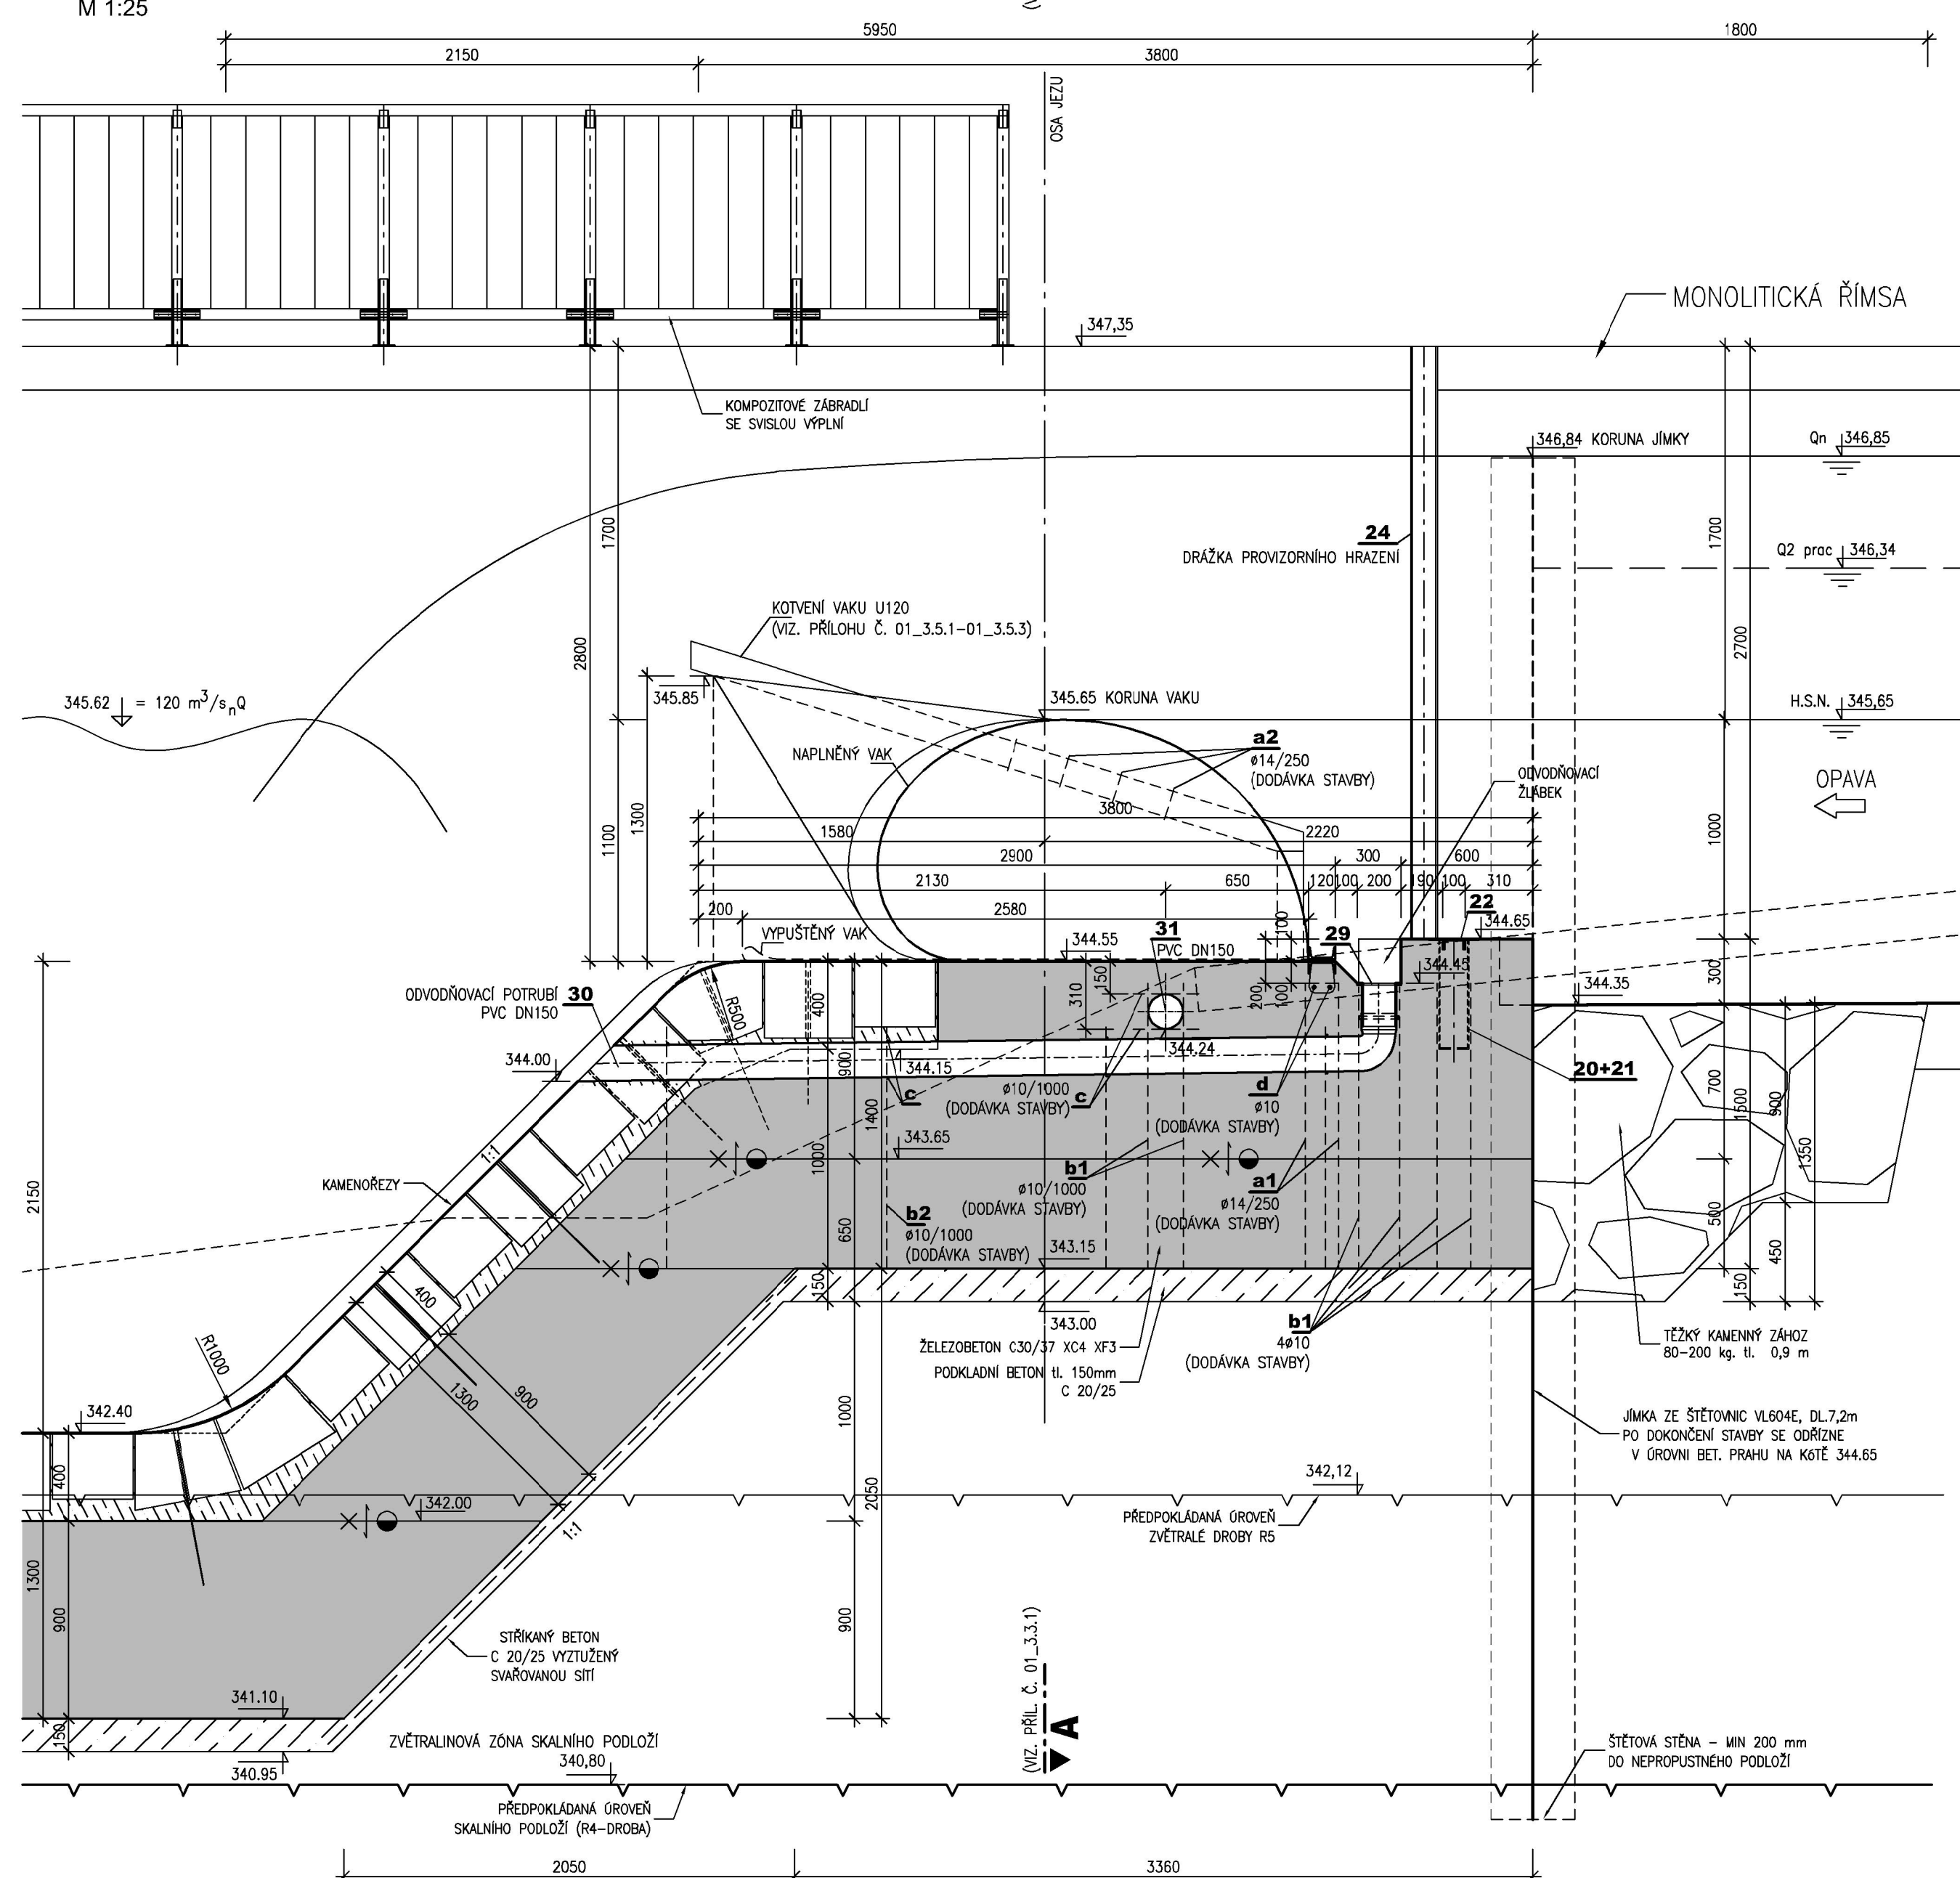

PŘÍČNÝ ŘEZ  
STAVEBNÍ PŘIPRAVENOST PŘED MONTÁŽÍ  
TECHNOLOGIE - DÍLY DO BETONU

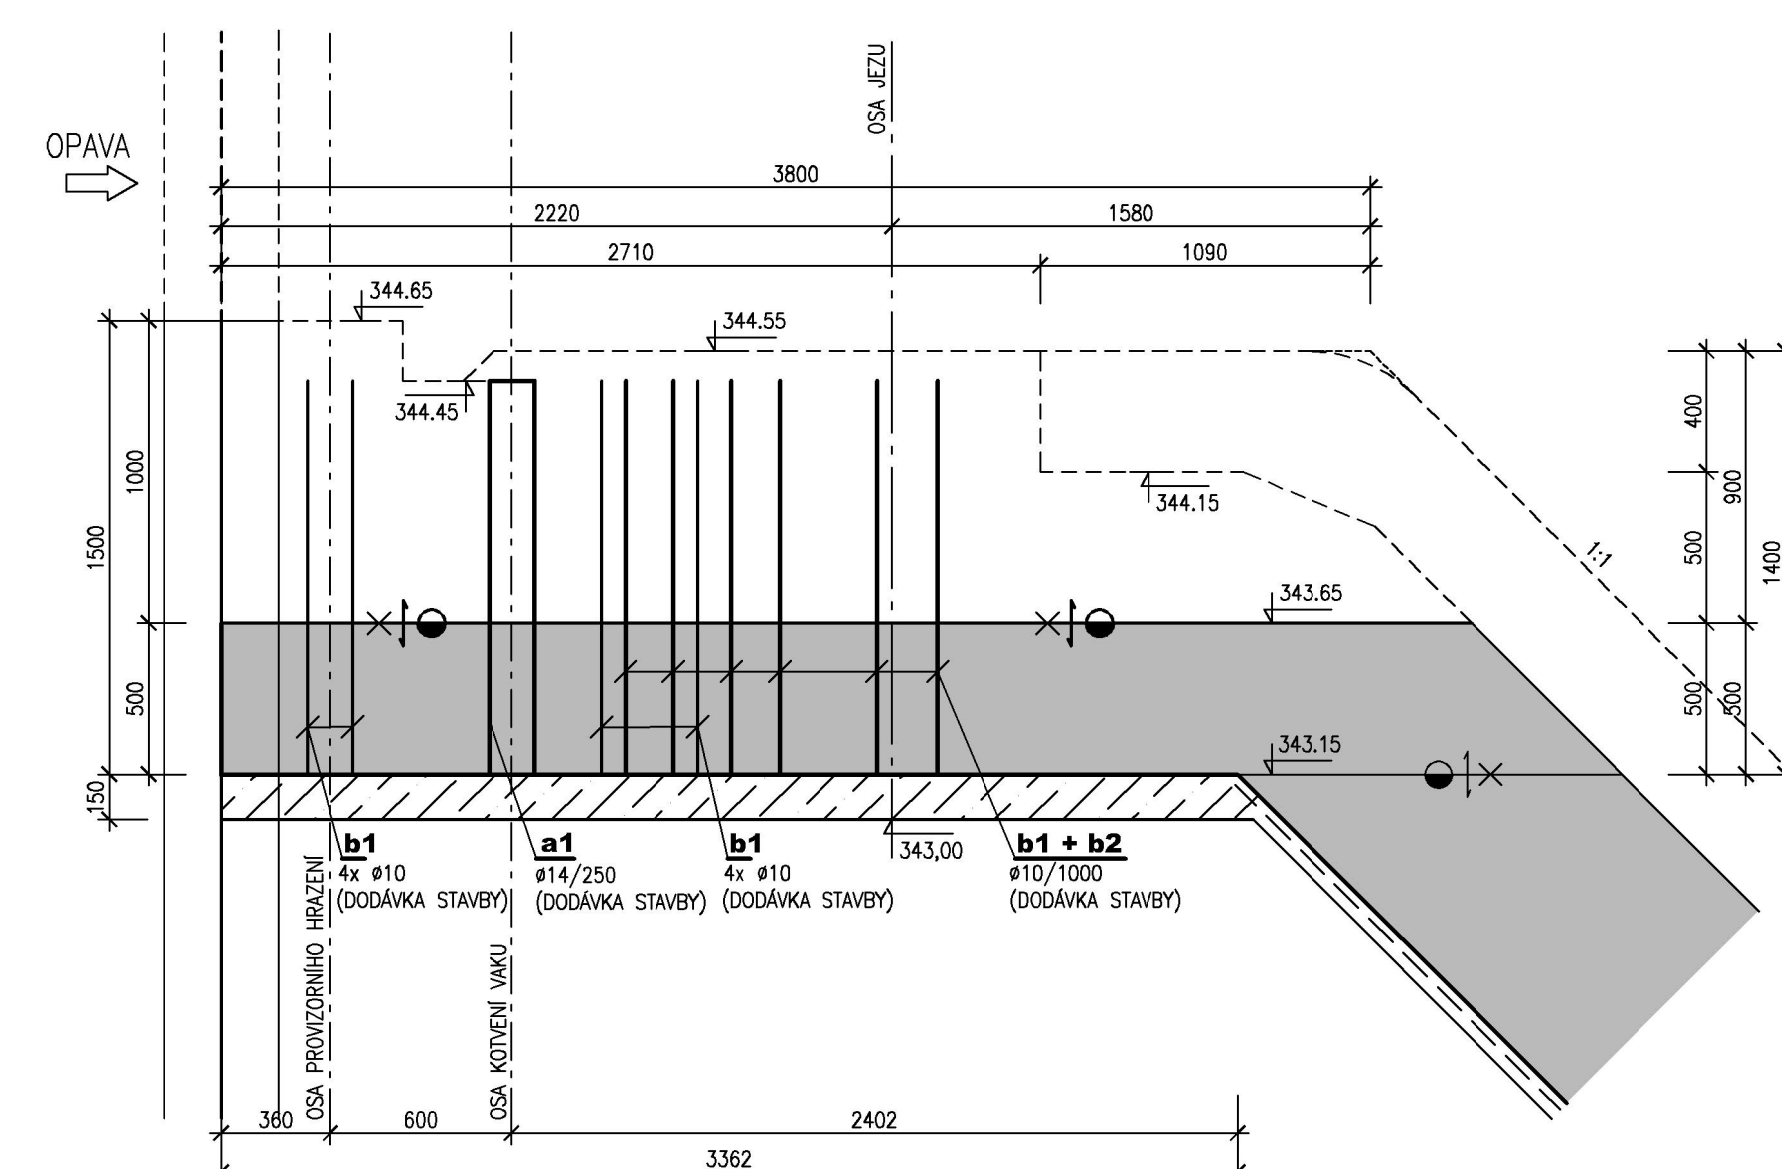

## KOTEVNÍ A POMOCNÁ VÝZTUŽ

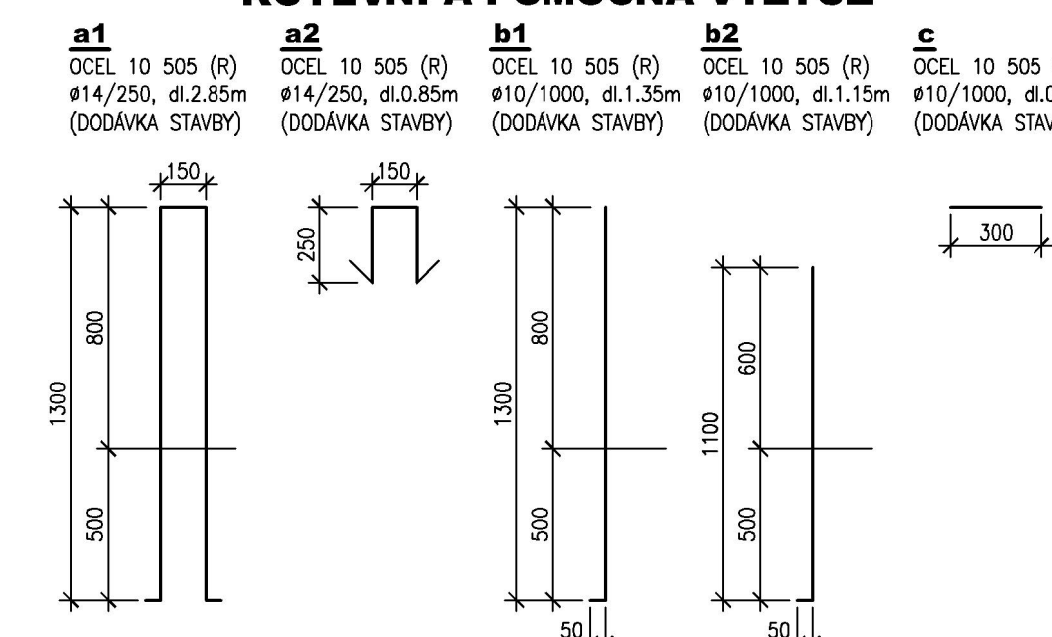

**VÝPIS MATERIÁLU:**

| POL              | Kč. | NÁZEV          | ROZMĚR (mm) | HMOTNOST (kg)<br>$(\frac{kg}{m^3}) \cdot (\frac{kg}{cm^3})$ | CELKEM kg |
|------------------|-----|----------------|-------------|---|-----------|
| a1               | 108 | KOTVENÍ        | #14 – 2850  | 1,208   | 371,52    |
| a2               | 52  | KOTVENÍ        | #14 – 850   | 1,208   | 63,56     |
| b1               | 152 | POMOCNÁ VÝZTUŽ | #10 – 1350  | 0,617   | 92,61     |
| b2               | 24  | POMOCNÁ VÝZTUŽ | #10 – 1150  | 0,617   | 17,04     |
| c                | 112 | POMOCNÁ VÝZTUŽ | #10 – 300   | 0,617   | 21,28     |
| d                | -   | KOTLENÍ VÝZTUŽ | #10 – 85000 | 0,617   | - 52,45   |
| g                | -   | POMOCNÁ VÝZTUŽ | #14 – 45000 | 1,208   | - 54,36   |
| CELKOVÁ HMOTNOST |     |                |             |   | 696,37    |

KÓTOVÁNO V mm  
VÝŠKOVÝ SYSTÉM: B.P.V

