




SJEZD DO PODJEZÍ
VZOROVÝ PŘÍČNÝ ŘEZ A M 1:50

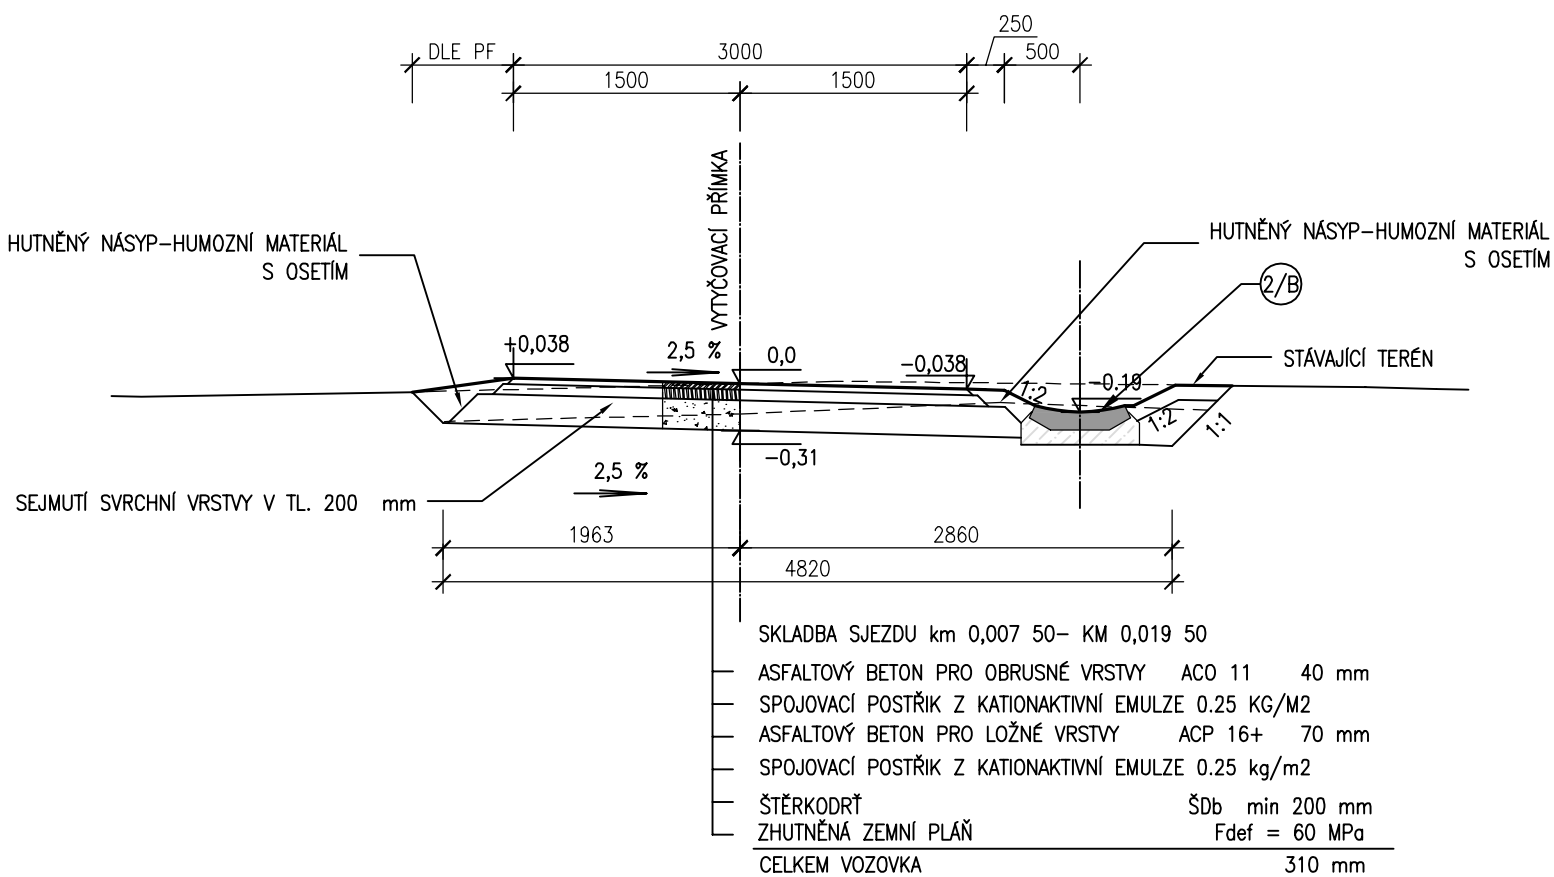

SJEZD DO PODJEZÍ
VZOROVÝ PŘÍČNÝ ŘEZ B M 1:50

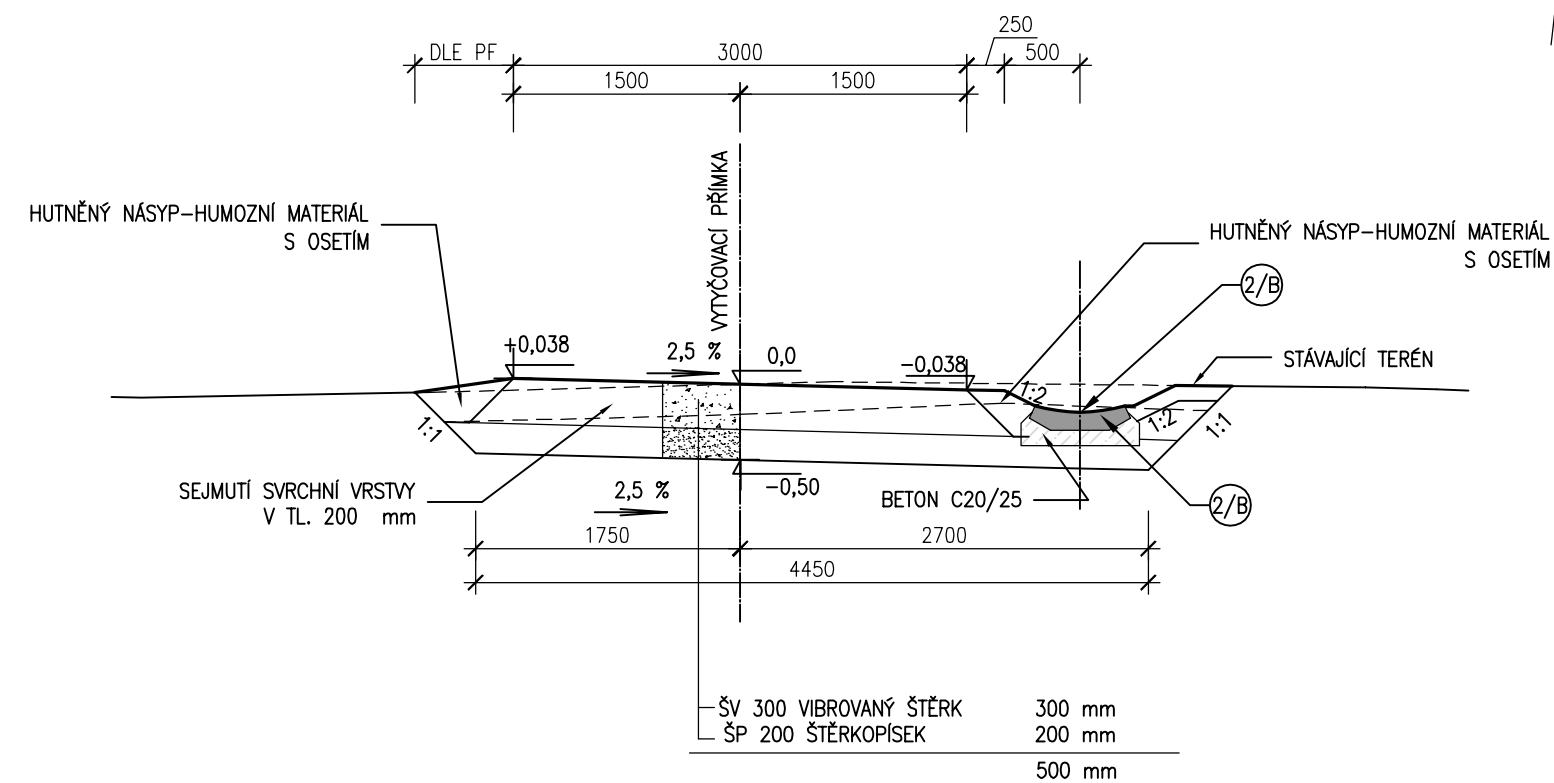

SJEZD DO PODJEZÍ
VZOROVÝ PŘÍČNÝ ŘEZ C M 1:50

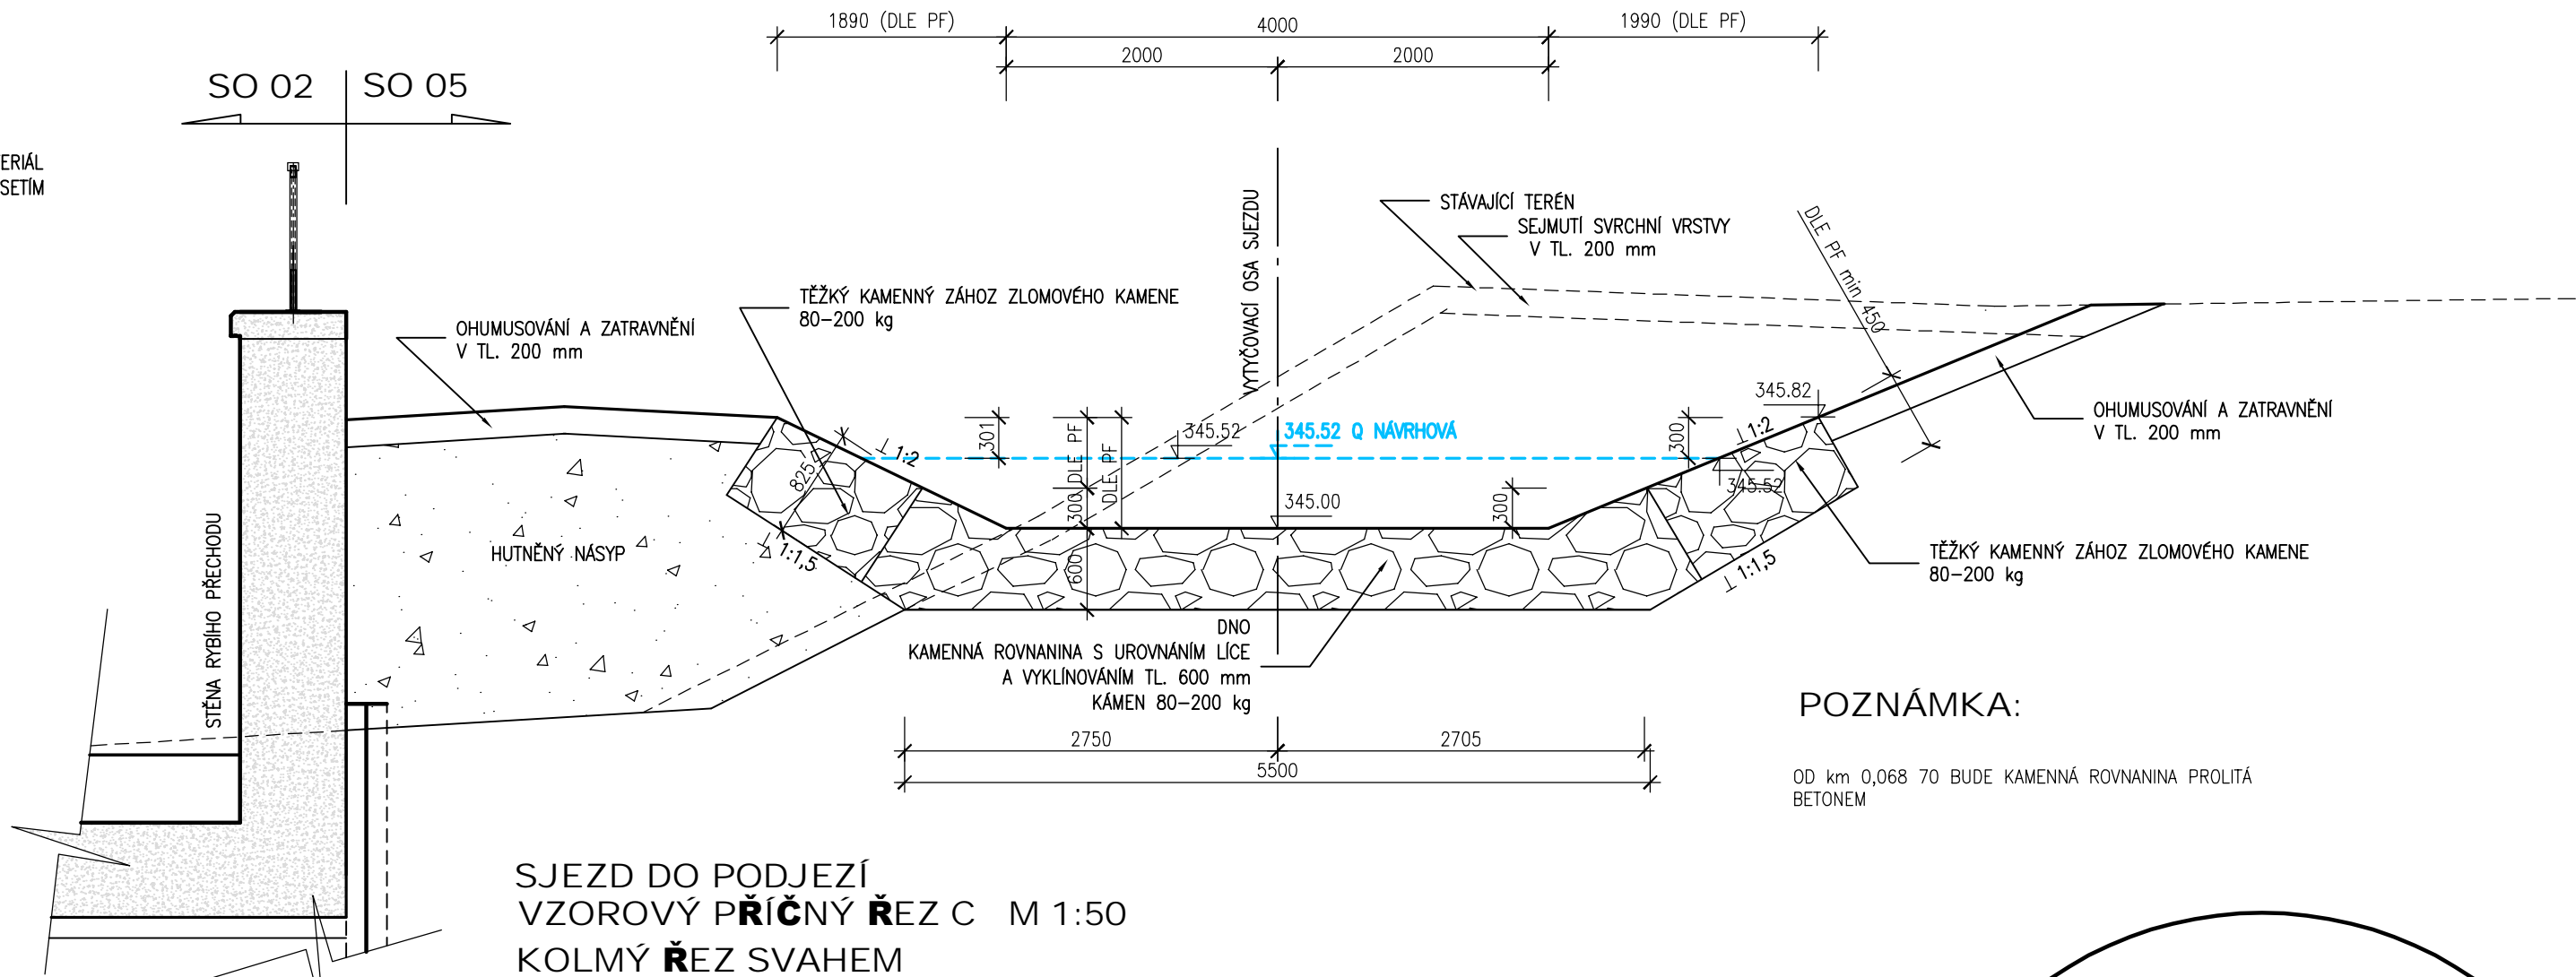

POZNÁMKA:

OD km 0,068 70 BUDE KAMENNÁ ROVNANINA PROLITÁ
BETONEM

