



MONOLITICKÁ BETONOVÁ ŘÍMSA
DETAIL A M 1:20

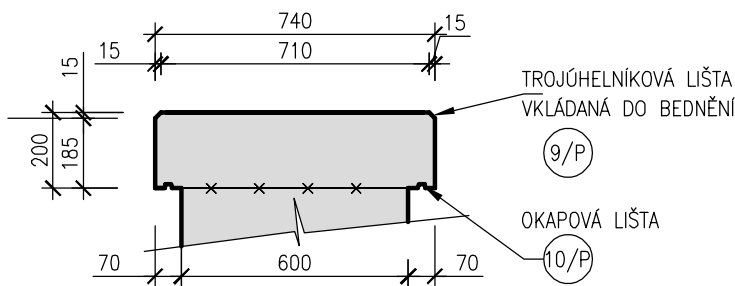

OPATŘENÍ PRO VYTAŽENÍ ŠTĚTOVNIC
M 1:20

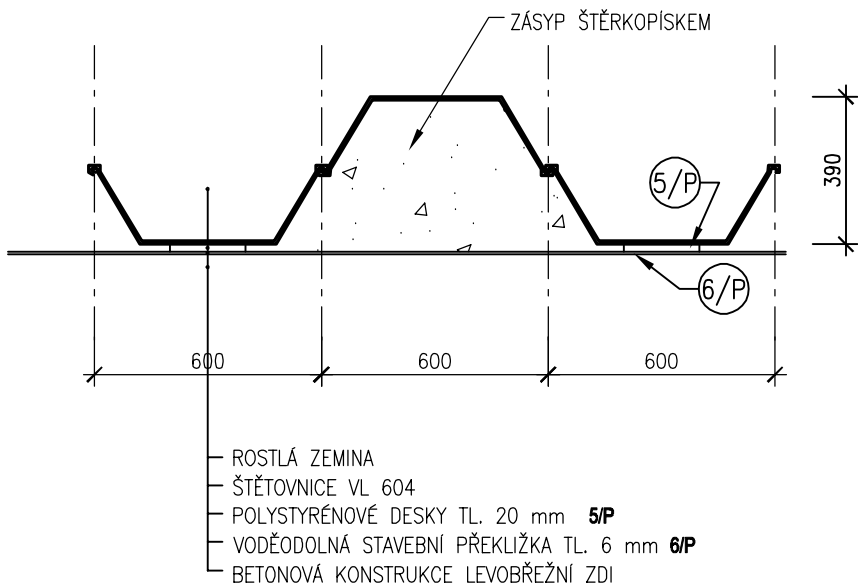

AQUATIS		
AQUATIS a.s. Tel: +420 541 554 111 E-mail: info@aquatis.cz Botanická 834/56, 602 00 Brno Fax: +420 541 211 205 http://www.aquatis.cz		
Zodpovědný projektant ING. DANIEL BRÁZDA	Hlavní inženýr projektu ING. DANIEL BRÁZDA	Vedoucí střediska ING. JIRÍ ŠVANCARA
Vypracoval ING. JANA HERTLOVÁ	Kontroloval ING. TOMAŠ OHERA	Zakázkové číslo 121095A
Datum ČERVEN, 2022	Stupeň dokumentace DPS	Název souboru 05_3_6_3_rimsa.dwg
Akce 02.060-OPATŘENÍ V ÚSEKU BRANTICE, OHO, DÍLČÍ STAVBA 02.061 JEZ BRANTICE, STAVBA Č. 5882 SO 05 ÚPRAVA KORYTA		
Příloha BETONOVÁ ŘÍMSA - DETAIL A OPATŘENÍ PRO VYTAŽENÍ ŠTĚTOVÉ STĚNY		
Měřítko 1 : 20	Číslo přílohy 05_3.6.3	
Objednatel POVODÍ ODRY, státní podnik		