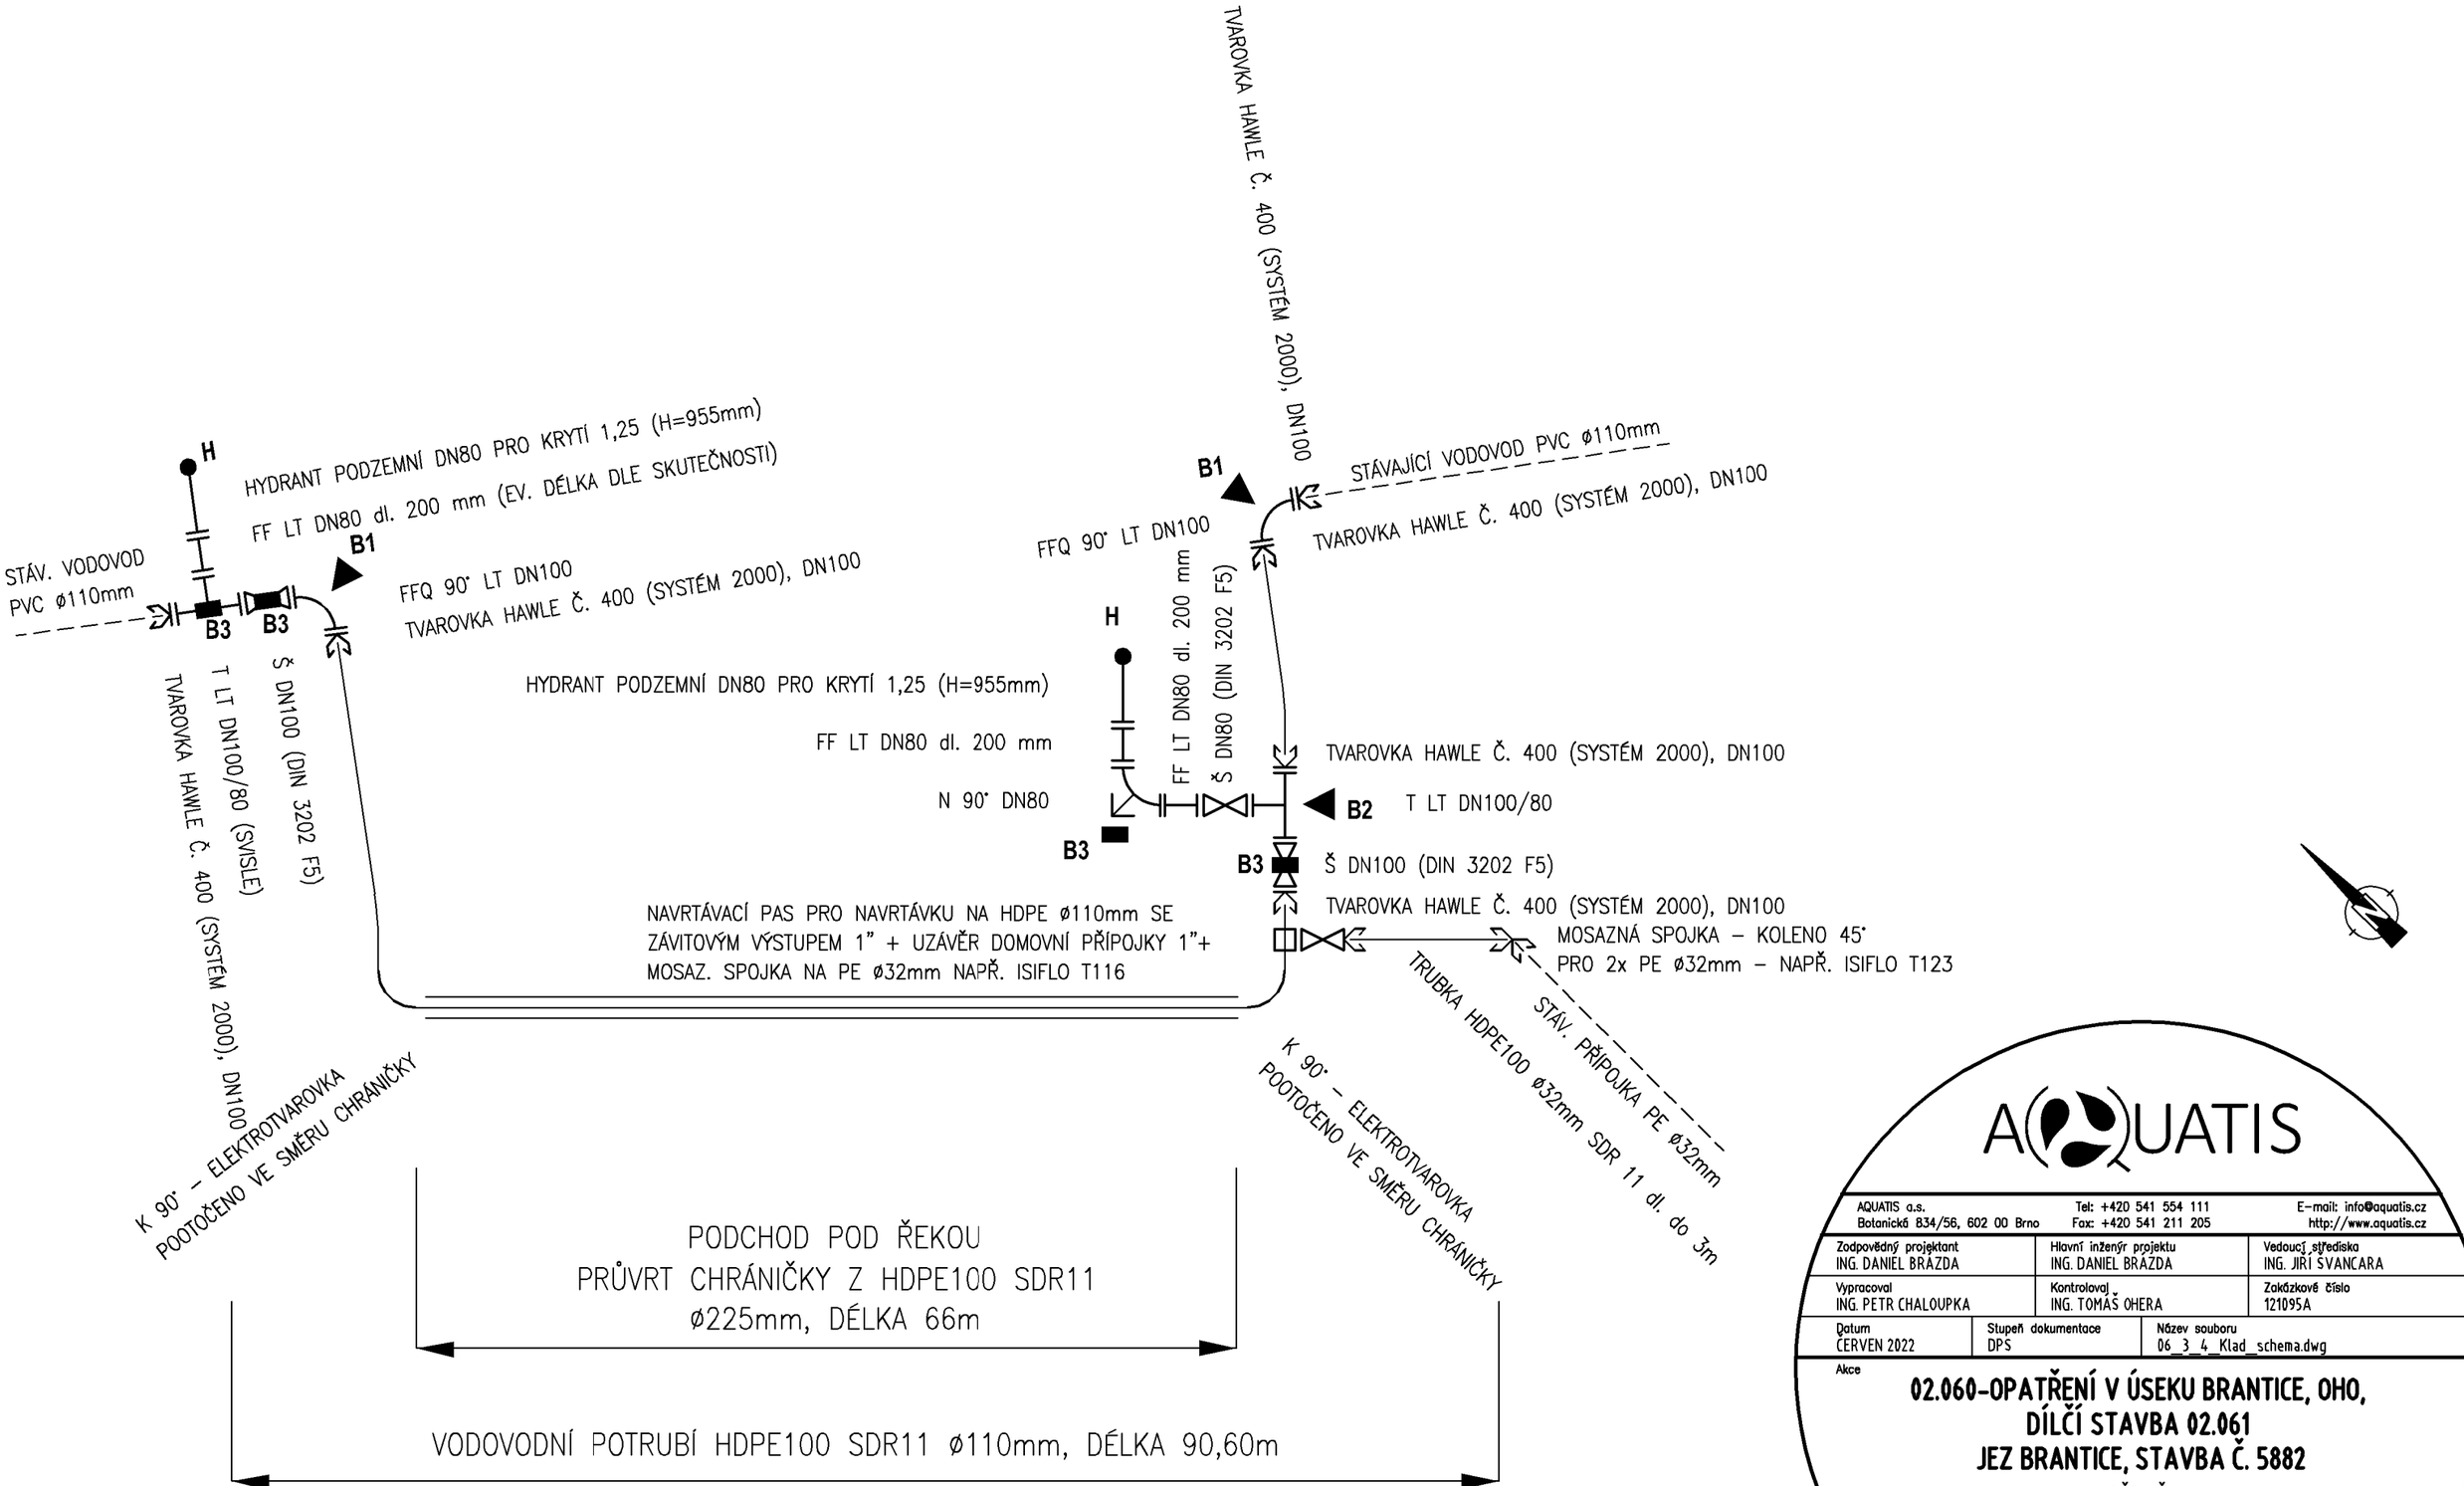

POZNÁMKA:

- UZÁVĚRY BUDOU OPATŘENY ZEMNÍ TELESKOPICKOU SOUPRAVOU, PODKLADOVOU DESKOU, POKLOPEM A ORIENTAČNÍ TABULKOU UMÍSTĚNOU NA NEJBLIŽŠÍM PLOTU NEBO SLOUPKU
- HYDRANT BUDE OPATŘEN POKLOPEM A ORIENTAČNÍ TABULKOU UMÍSTĚNOU NA NEJBLIŽŠÍM PLOTU NEBO NEMOVITOSTI NEBO SLOUPKU
- POKLOPY ŠOUPÁTEK A HYDRANTŮ BUDOU ODLÁŽDĚNY DVĚMA ŘADAMI ŽULOVÝCH KOSTEK DO BETONU

AQUATIS

AQUATIS a.s.
Botanická 834/56, 602 00 Brno
Tel: +420 541 554 111
Fax: +420 541 211 205
E-mail: info@aquatis.cz
http://www.aquatis.cz

Zodpovědný projektant	Hlavní inženýr projektu	Vedoucí střediska
ING. DANIEL BRÁZDA	ING. DANIEL BRÁZDA	ING. JIŘÍ SVANCARA
Vypracoval	Kontroloval	Zakázkové číslo
ING. PETR CHALOUPKA	ING. TOMÁŠ OHERA	121095A

Datum	Stupeň dokumentace	Název souboru
ČERVEN 2022	DPS	06_3_4_Klad_schema.dwg

Akce

02.060-OPATŘENÍ V ÚSEKU BRANTICE, OHO,
DÍLČÍ STAVBA 02.061
JEZ BRANTICE, STAVBA Č. 5882

SO 06 PŘELOŽKY

Příloha

KLADEČSKÉ SCHÉMA

Měřítko	Číslo přílohy
-	06_3.4.

Objednatel

POVODÍ ODRY, státní podnik