




km 0.107 23

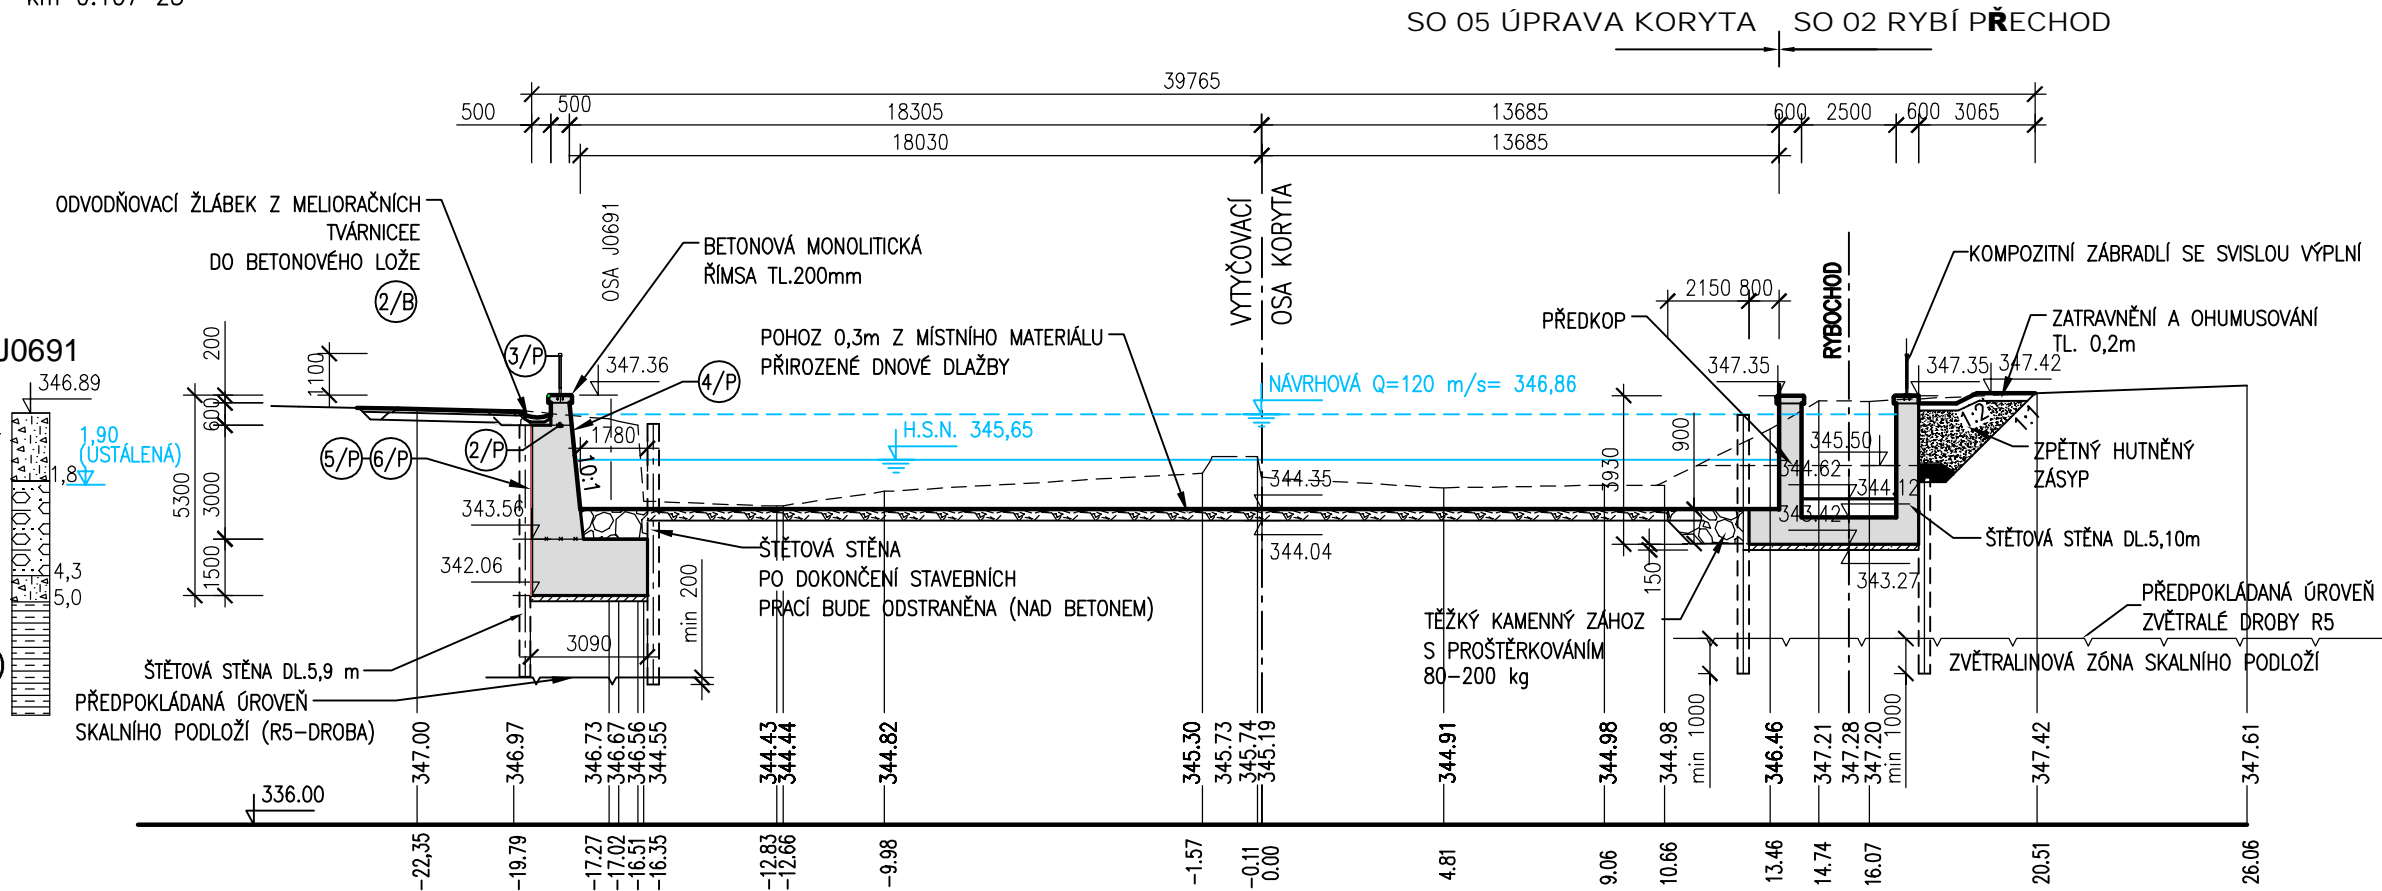


km 0.116 55

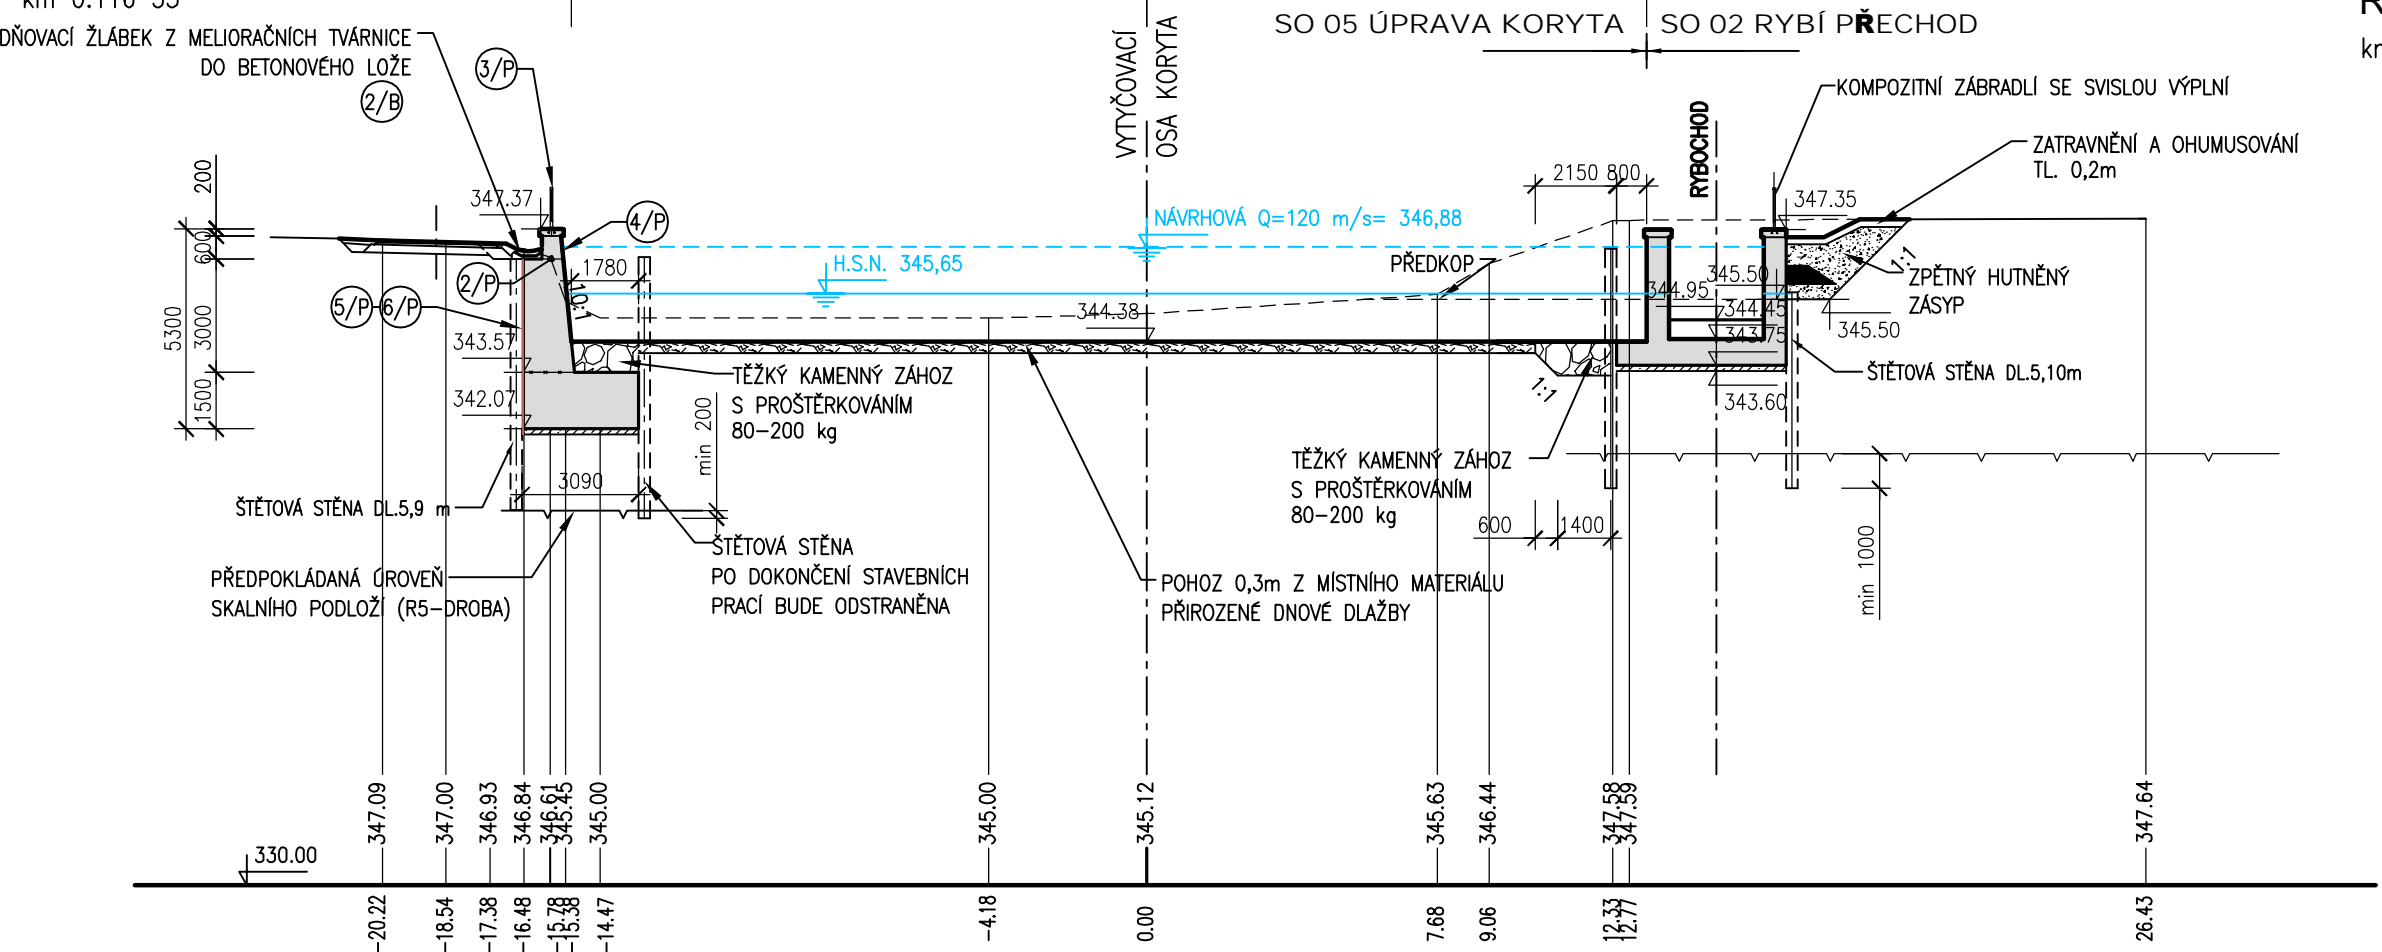



km 0.127 59

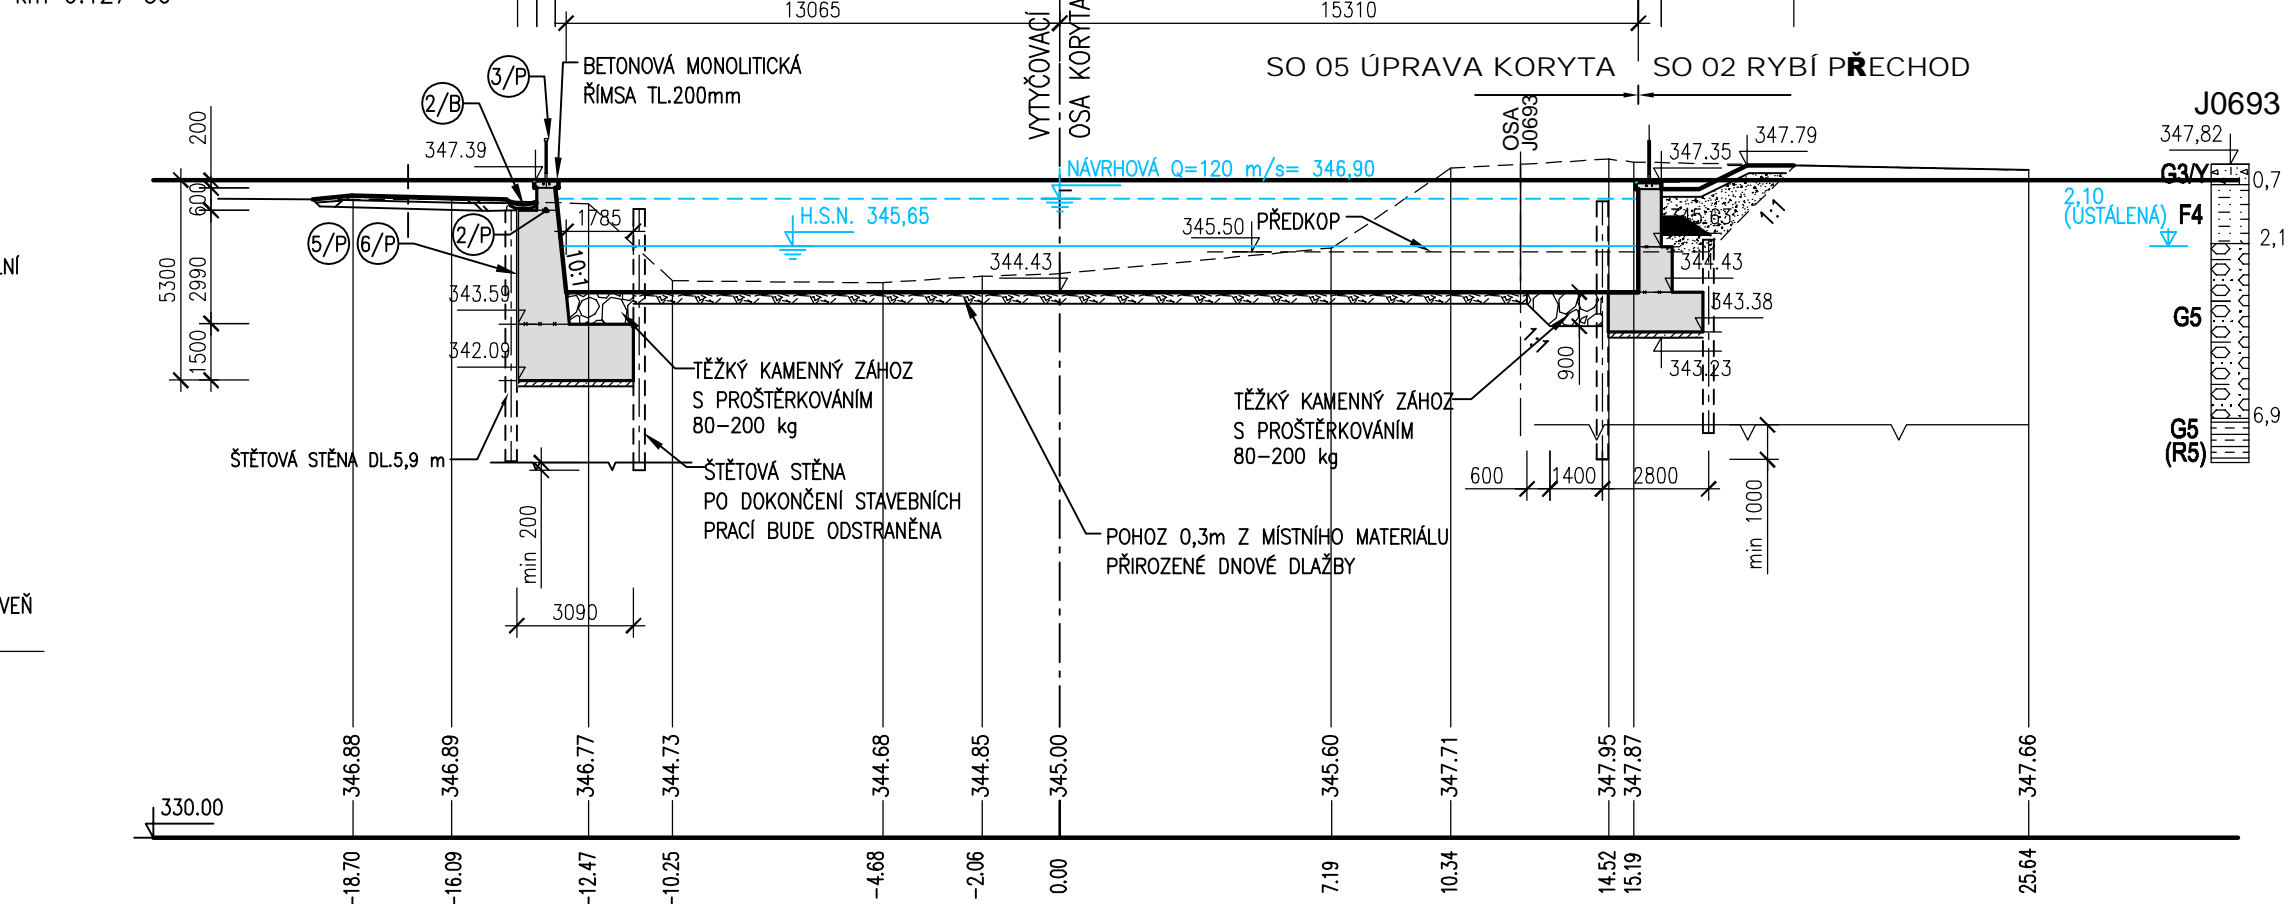

km 0.140 63

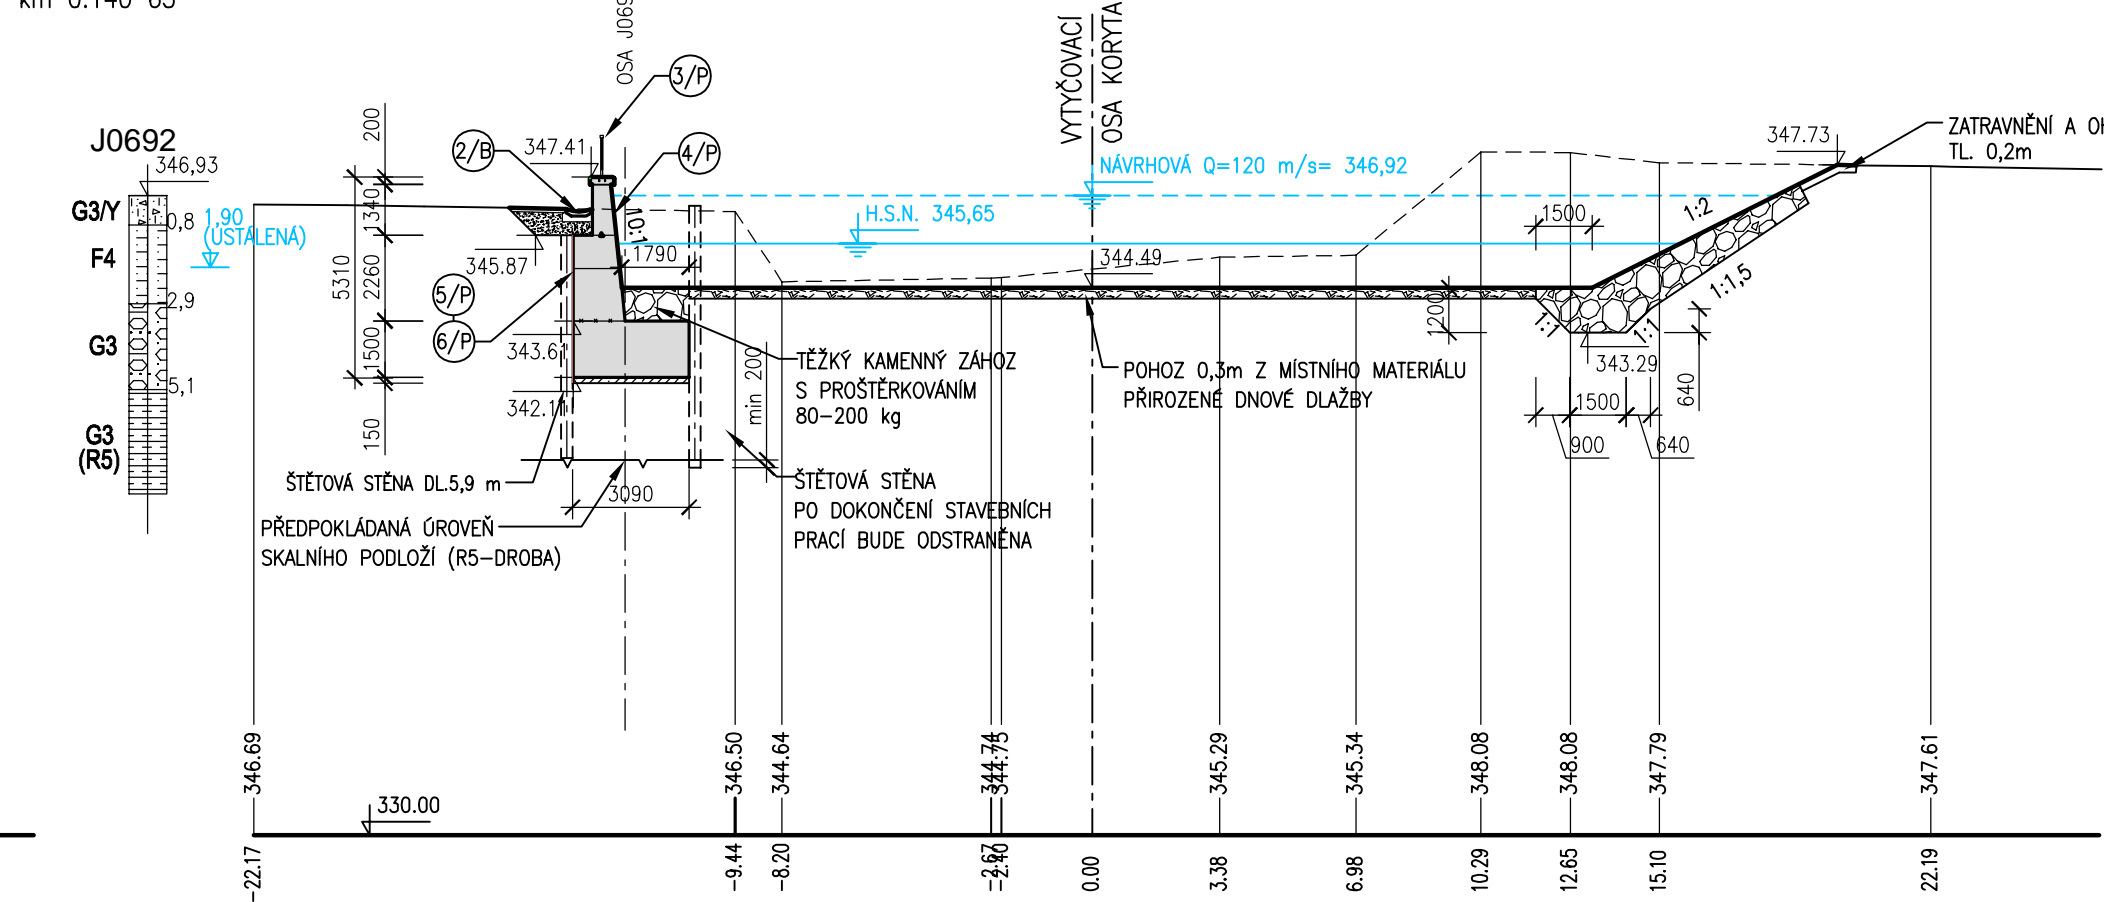


km 0,157 93

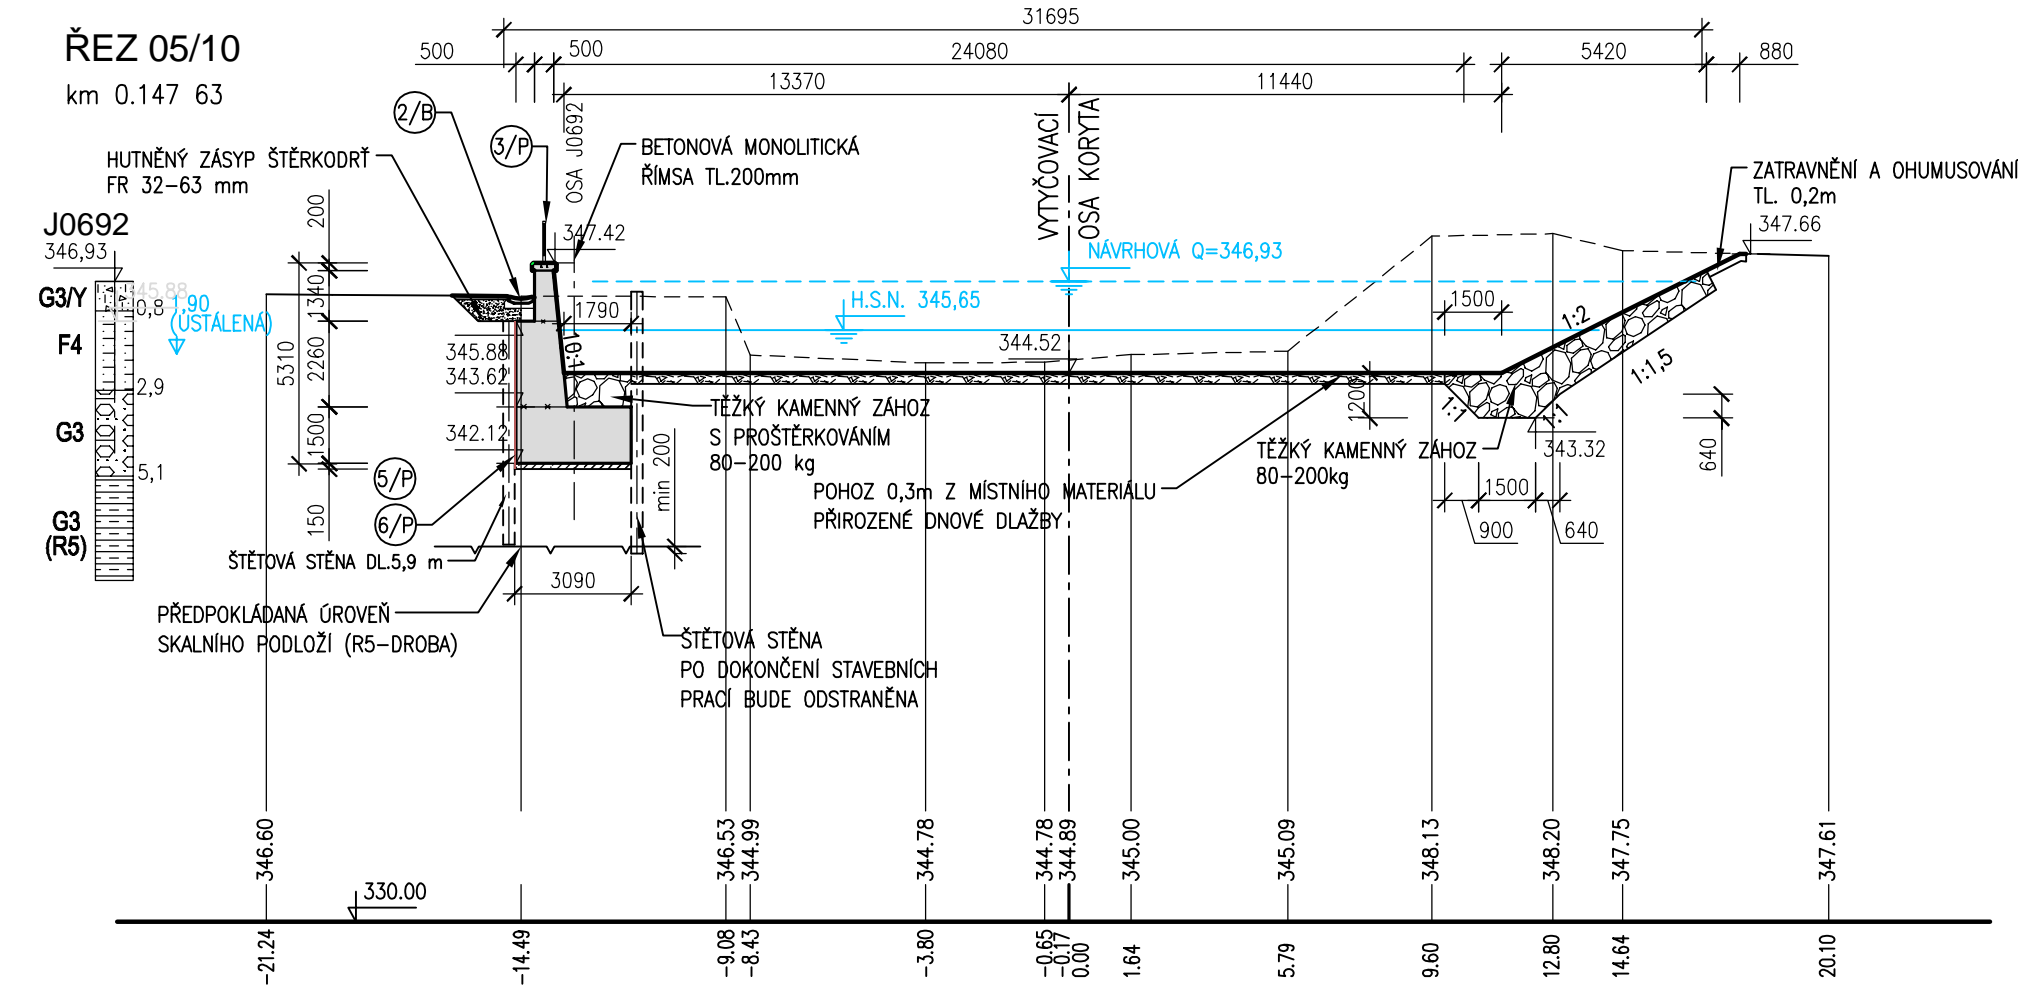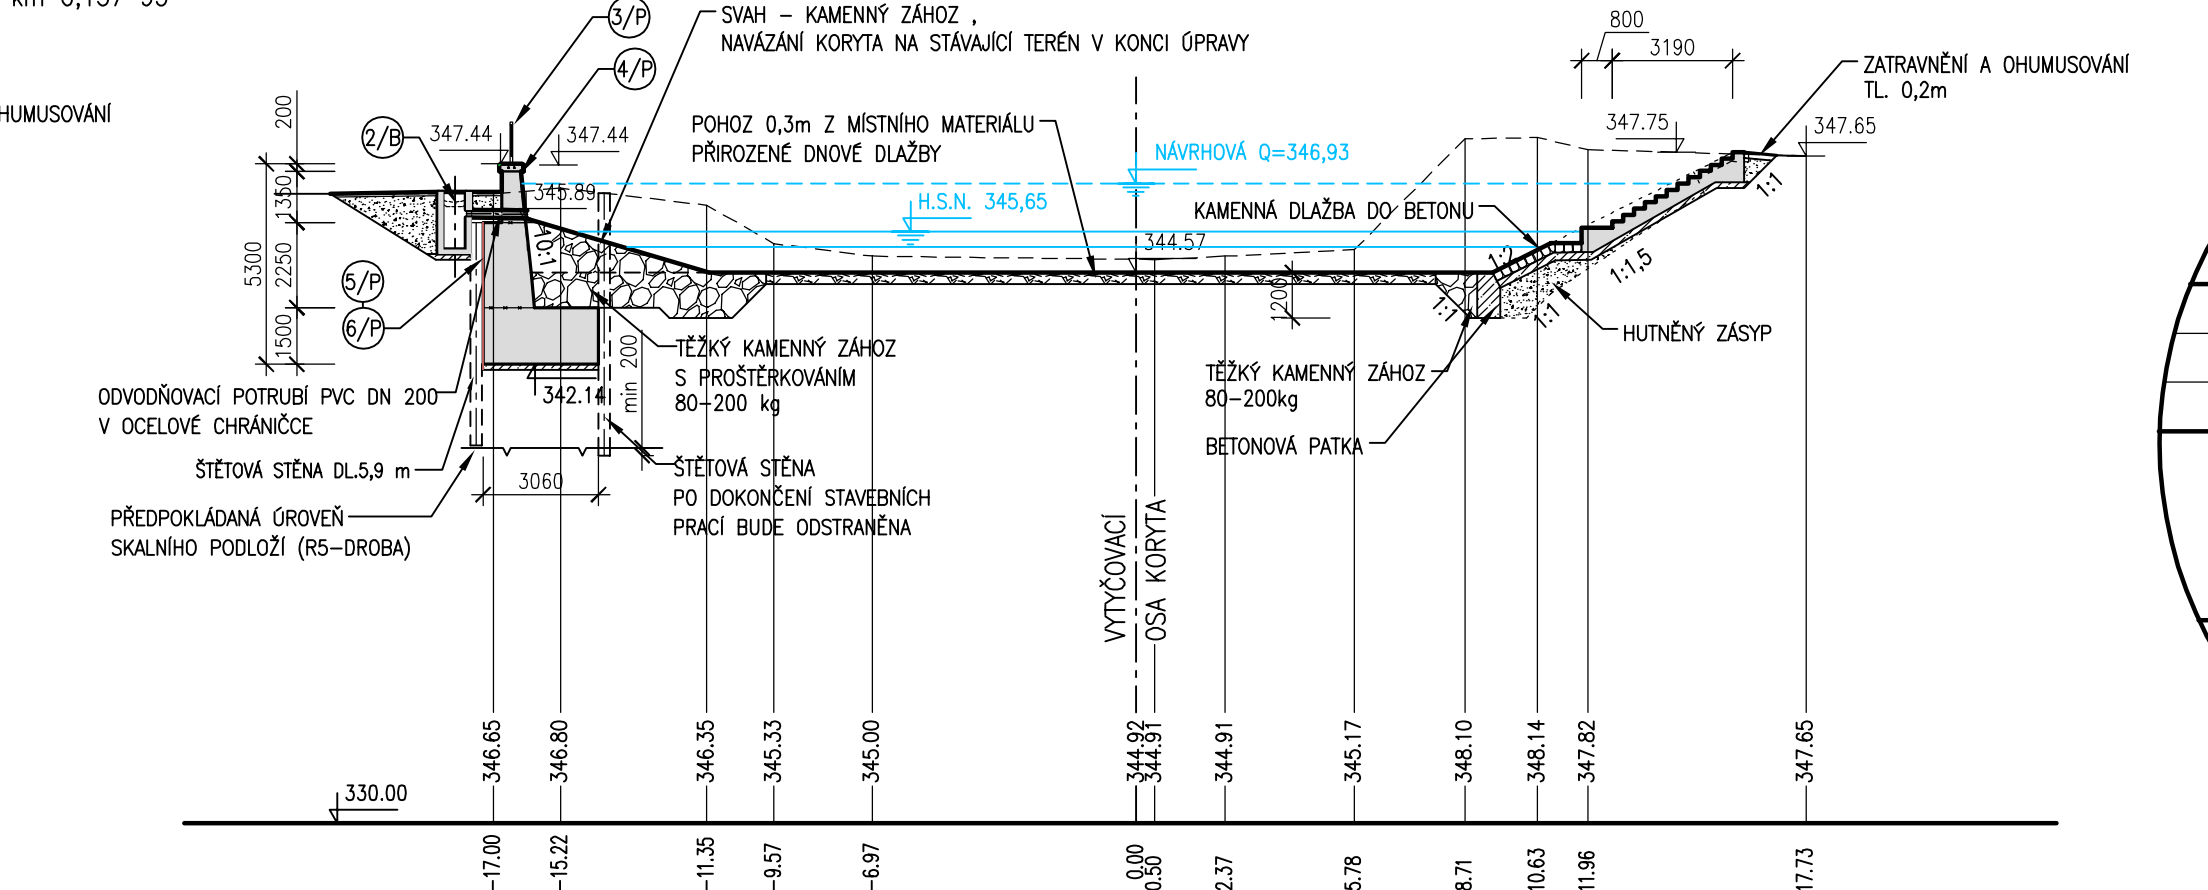

- LEGENDA:

- [illegible]

- POZNÁMKA :**
1. PŘED BETONÁŽÍ BUDOU KE ŠTĚTOVNÍM ZADNÍHO LICE PŘILOŽENY POLYSTYRENOVÉ A PŘEKUŽKOVÉ DESKY UMOŽŇUJÍCÍ NÁSLEDNÉMU VYTAŽENÍ ŠTĚTOVAC (PO UKONČENÍ STAVBY).
 2. ŠTĚTOVÁ STĚNA V TOKU BUDE PO DOKONČENÍ STAVEBNÍCH PRACÍ NAD BETONOVOU KONSTRUKCÍ.

		AQUATIS a.s. Botanická 834/56, 602 00 Brno		Tel: +420 541 554 111 Fax: +420 541 211 205	E-mail: info@aquatis.cz http://www.aquatis.cz
		Zodpovědný projektant ING. DANIEL BRAZDA	Hlavní inženýr projektu ING. DANIEL BRAZDA	Vedoucí střediska ING. JIRÍ ŠVANCARA	
Vypracoval ING. JANA HERTVOVÁ	Kontroloval ING. TOMÁŠ OHERA	Zakázkové číslo 121095A		Datum ČERVEN 2022	
Stupeň DPS	dokumentace	Název souboru 05_3_4_2_3	Průřez rezy 05		

**02.060 – OPATŘENÍ V ÚSEKU BRANTICE, OHO,
DÍLČÍ STAVBA 02.061
JEZ BRANTICE, STAVBA Č. 5882
SO 05 ÚPRAVA KORYTA**

Příloha	PRÍČNÉ REZY 05/6 – 05/11
Mřížko 1:200	Číslo přílohy <div style="text-align: center; font-size: 1.5em;"> 05 3_4_3 </div>

Objednatel

POVOŘÍ ODŘY, státní podnik