


DOČASNÉ LÁVKY - PODÉLNÝ ŘEZ 07/ A M 1:100

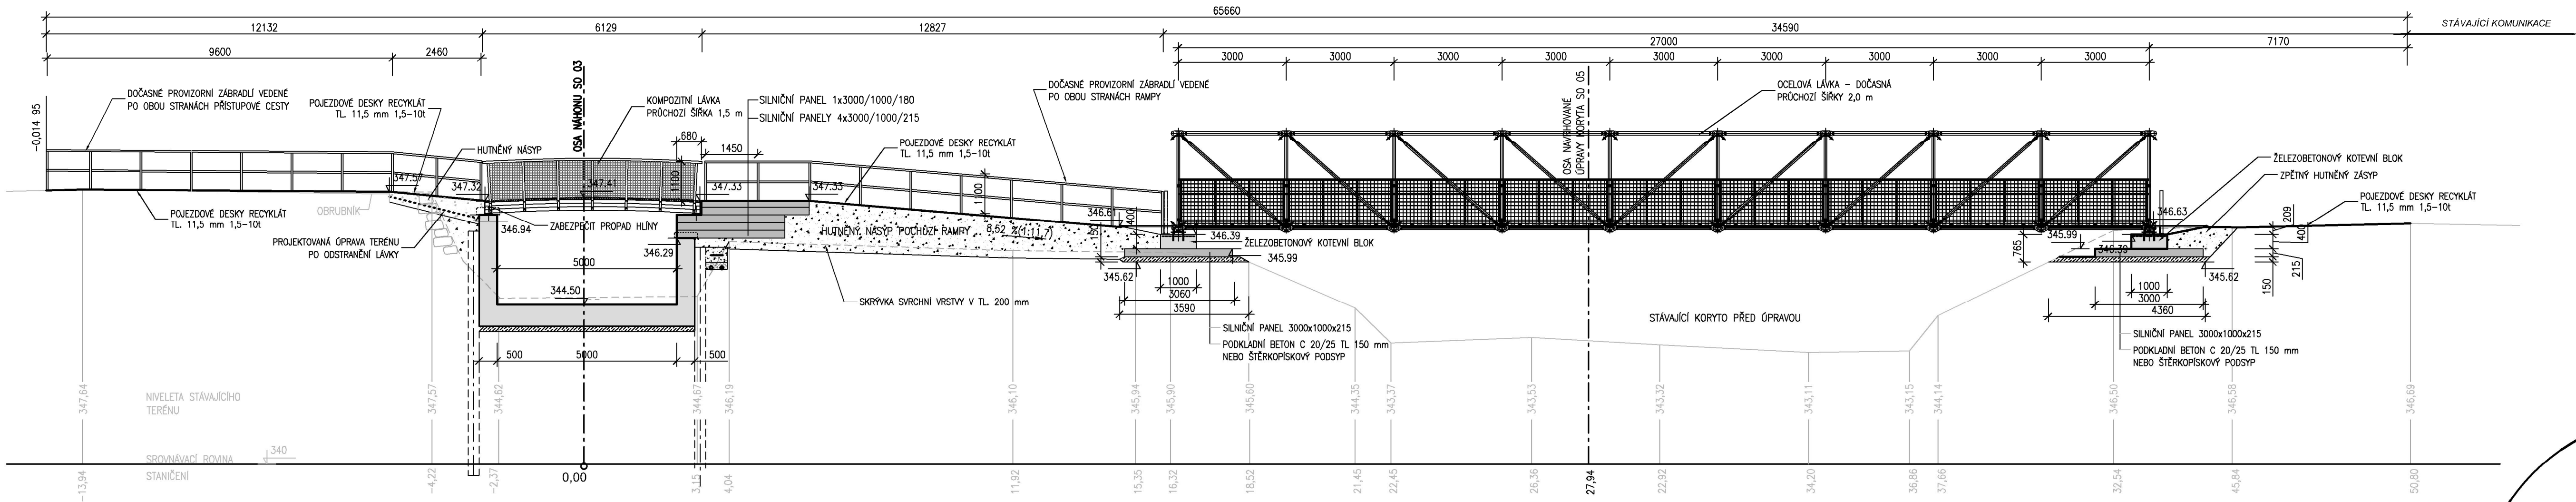

AQUATIS

AQUATIS a.s. Botanická 834/56, 602 00 Brno		Tel: +420 541 554 111 Fax: +420 541 211 205		E-mail: info@aquatis.cz http://www.aquatis.cz	
Zodpovědný projektant ING. DANIEL BRÁZDA		Hlavní inženýr projektu ING. DANIEL BRÁZDA		Vedoucí střediska ING. JIRÍ SVANCARA	
Vyracoval ING. JANA HERTLOVÁ		Kontroloval ING. TOMÁŠ OHERA		Zadávkové číslo 121095A	
Datum ČERVEN, 2022		Stupeň dokumentace DPS		Název souboru 07_3_3_Podélný_rez.dwg	
Akce 02.060-OPATŘENÍ V ÚSEKU BRANTICE, OHO, DÍLČÍ STAVBA 02.061 JEZ BRANTICE, STAVBA Č. 5882 SO 07 DOČASNÁ LÁVKA					
Příloha DOČASNÉ LÁVKY - PODÉLNÝ ŘEZ 07/A					
Měřítko 1:100		Číslo přílohy 07_3.3			
Objednatel POVODÍ ODRY, státní podnik					