


AZ CONSULT, spol. s r.o.

Číslo zakázky.....**20/405**

Výrobek uvolněn k použití

Datum.....<sup>③</sup>



VÝŠKOVÝ SYSTÉM:      místní  
SOUŘADNICOVÝ SYSTÉM:      místní
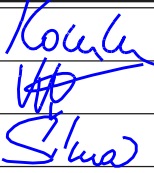
<i>Odpov. proj.:</i> Ing. Martin Komín		<b>AZCONSULT®</b> spol. s r. o. Klíšská 12, 400 01 Ústí nad Labem Tel.: 475 240 888 Tel/fax.: 475 240 864 E-mail: azconsult@azconsult.cz ČSN EN ISO 9001	
<i>Vypracoval:</i> Ing. Petr Vít			
<i>Kontroloval:</i> Ing. Jakub Šíma			
<i>Kraj:</i> Karlovarský <i>Místo:</i> Stanovice			
<i>Objednatel:</i> Povodí Ohře, s.p., Bezručova 4219, 430 03 Chomutov			
<i>Akce:</i> <b>VD Stanovice - sanace betonů vnitřních prostor VD</b>		<i>Zn. souboru:</i> ...	
<i>Objekt:</i> SO 01.1 - Injekční štola		<i>Stupeň:</i> PDPS	<i>Formát:</i> 6 x A4
		<i>Č. zak.:</i> 20/405	<i>Č. paré :</i>
		<i>Datum:</i> X/2021	
<i>Výkres:</i> <b>Zakreslení poruch - pravé ostění</b>		<i>Měřítko:</i> 1:100	<i>Č. přílohy:</i> <b>D.01.1.2</b>
DOKUMENTACI LZE UŽÍVAT POUZE VE SMYSLU PŘÍSLUŠNÉ SMLOUVY O DÍLO. KOPÍROVÁNÍ A ROZŠÍŘOVÁNÍ POUZE PO PŘEDCHOZÍM SOUHLASU AZ CONSULT spol. s. r.o.			

# Pohled na pravé ostění

- Legenda:
- Porucha - lokální reprofilace
  - Trhlina


Značení rozměrů poruch

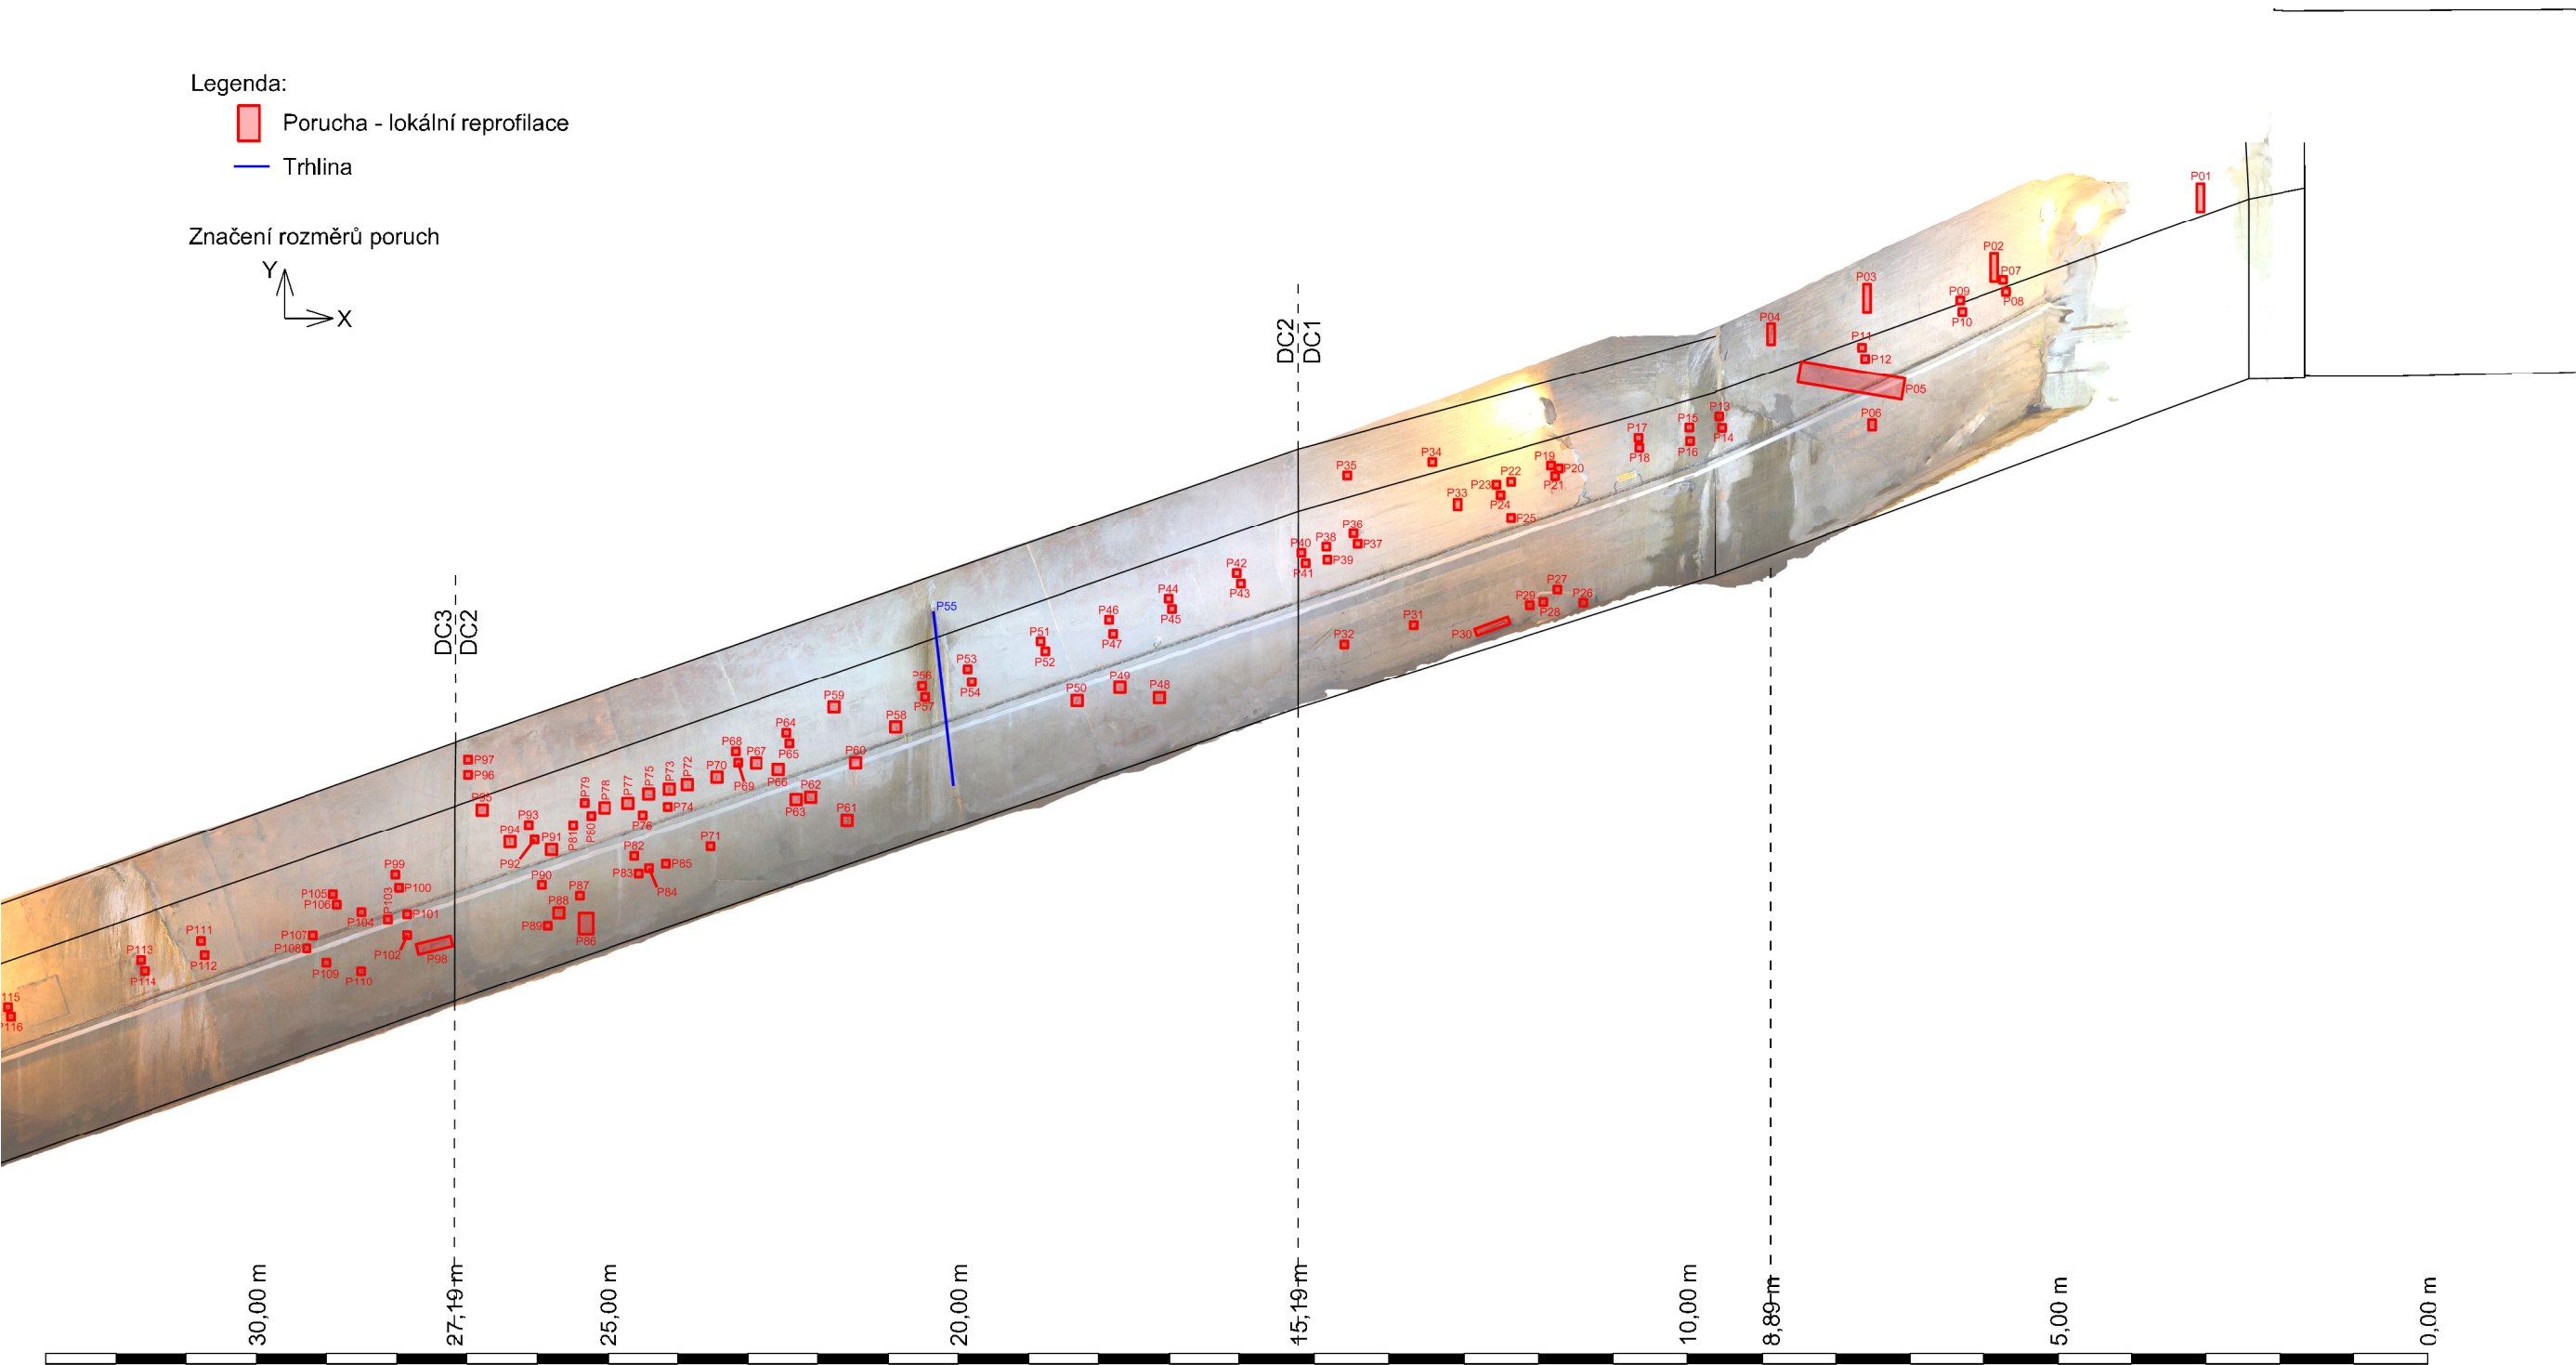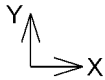

# Pohled na pravé ostění

Legenda:  
■ Porucha - lokální reprofilace  
— Trhlina

Značení rozměrů poruch  
Y  
X

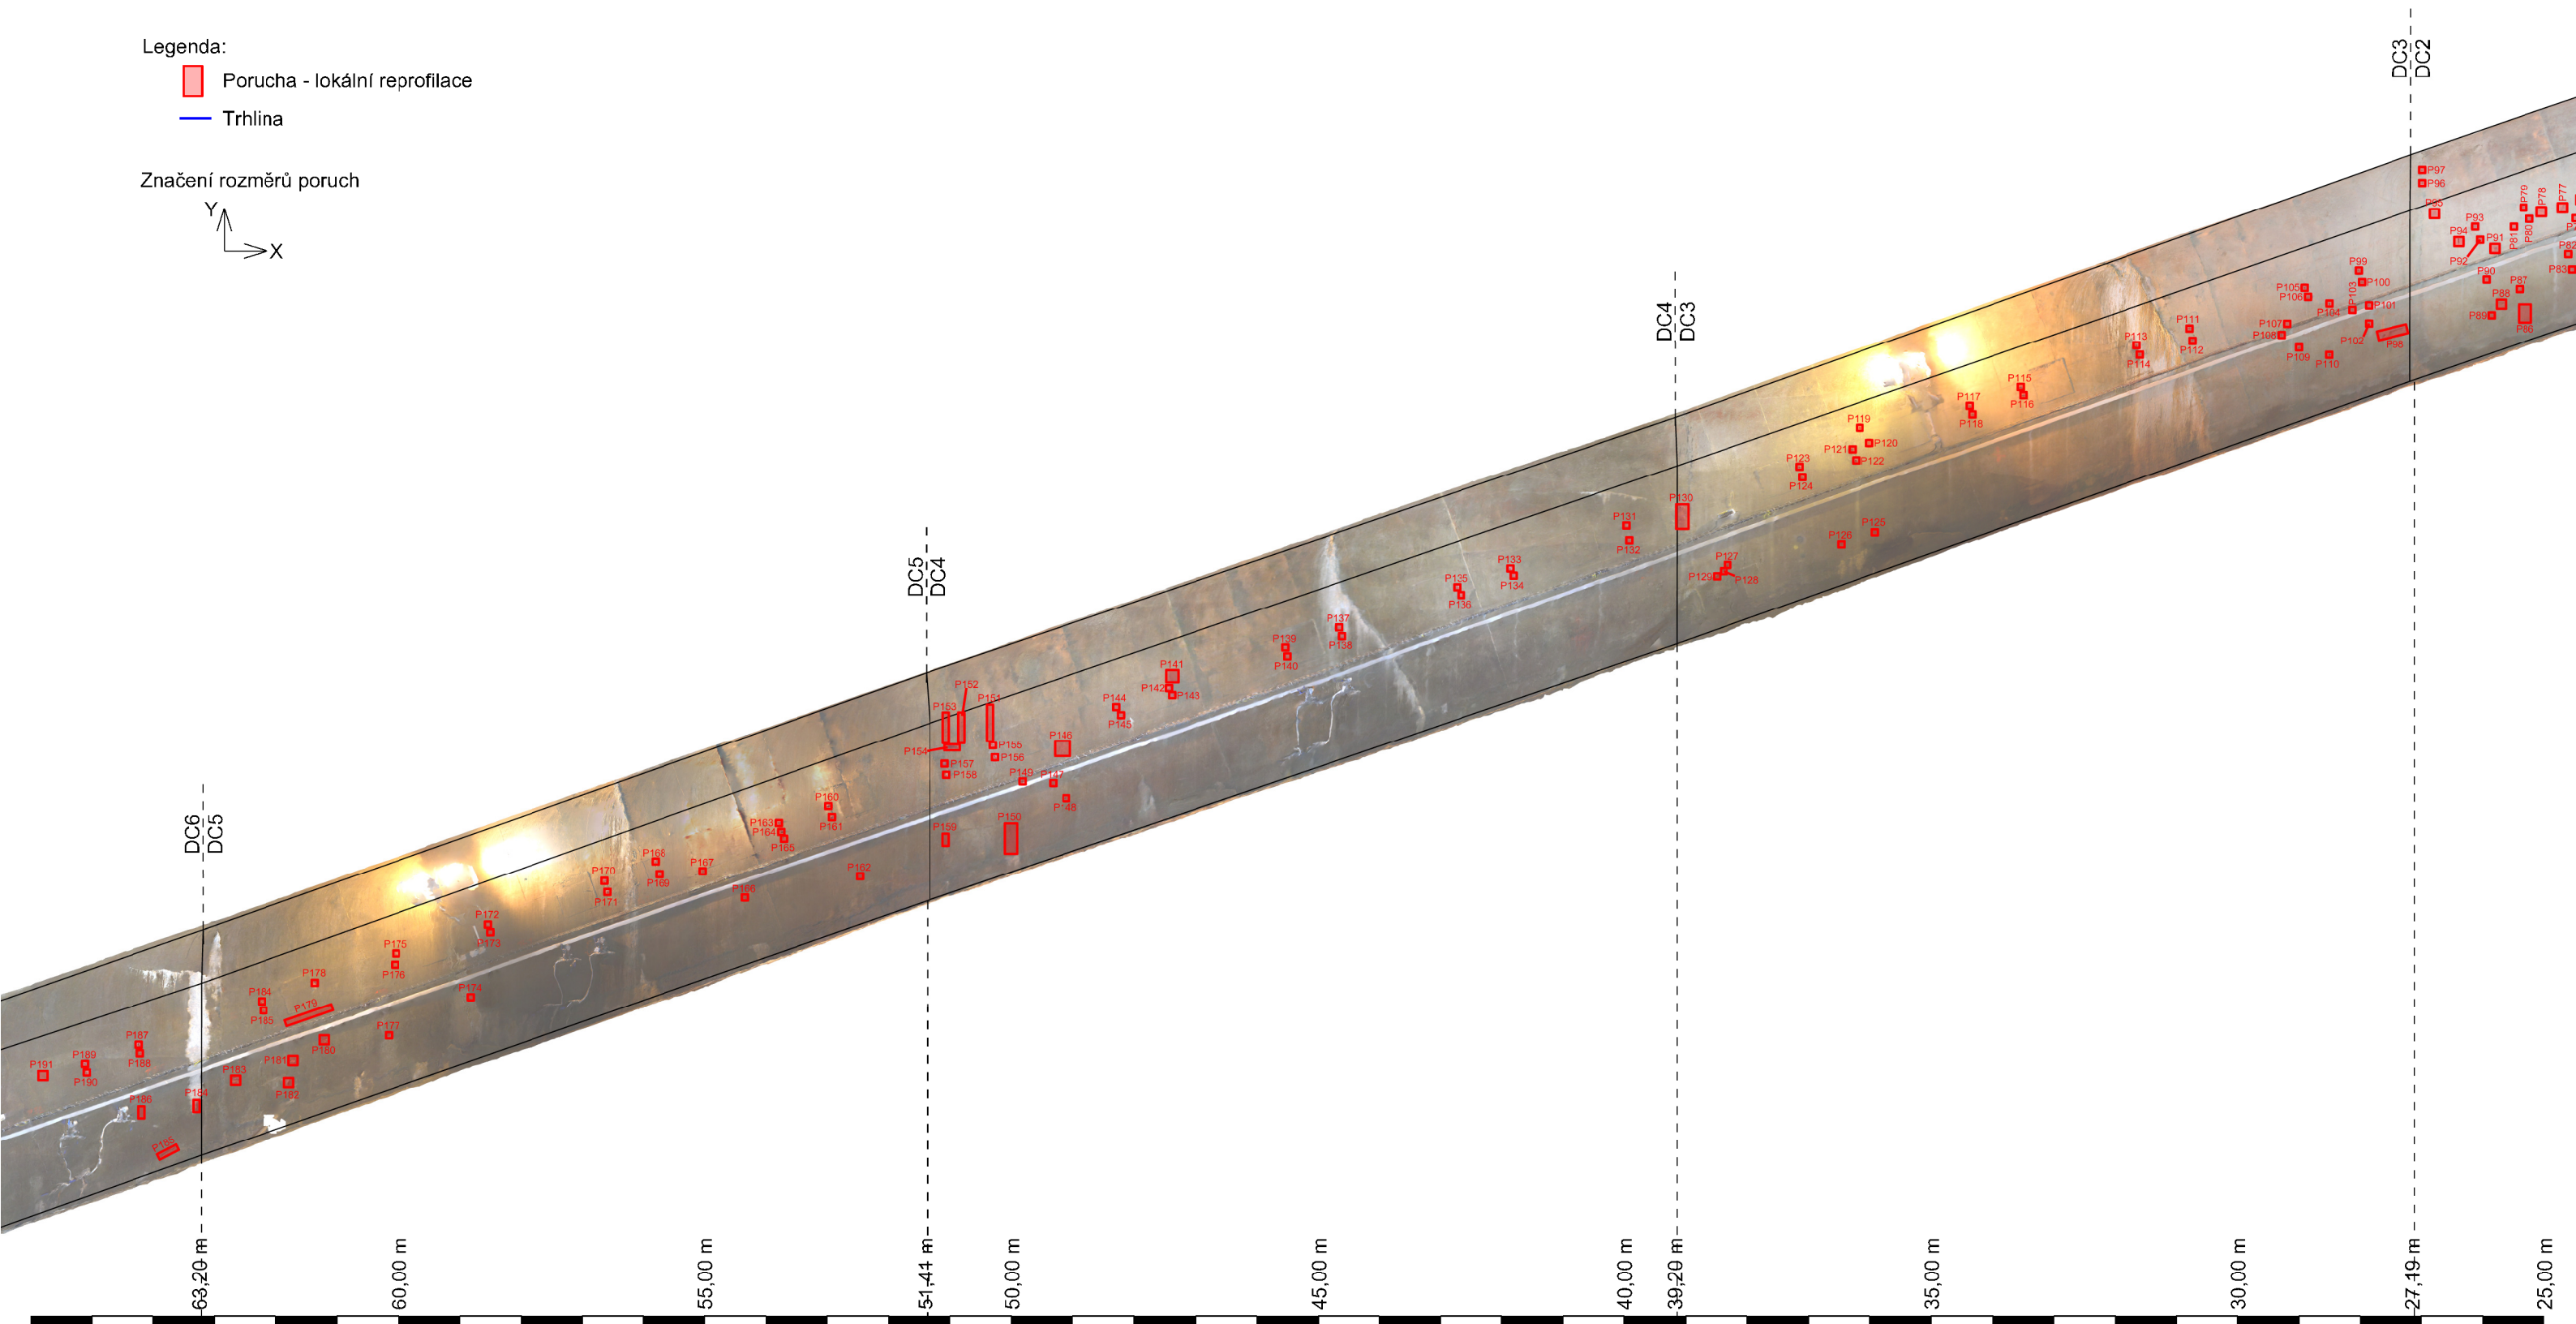




# Pohled na pravé ostění

Legenda:

**Porucha - lokální reprofilace**

— Trhlina

### Značení rozměrů poruch

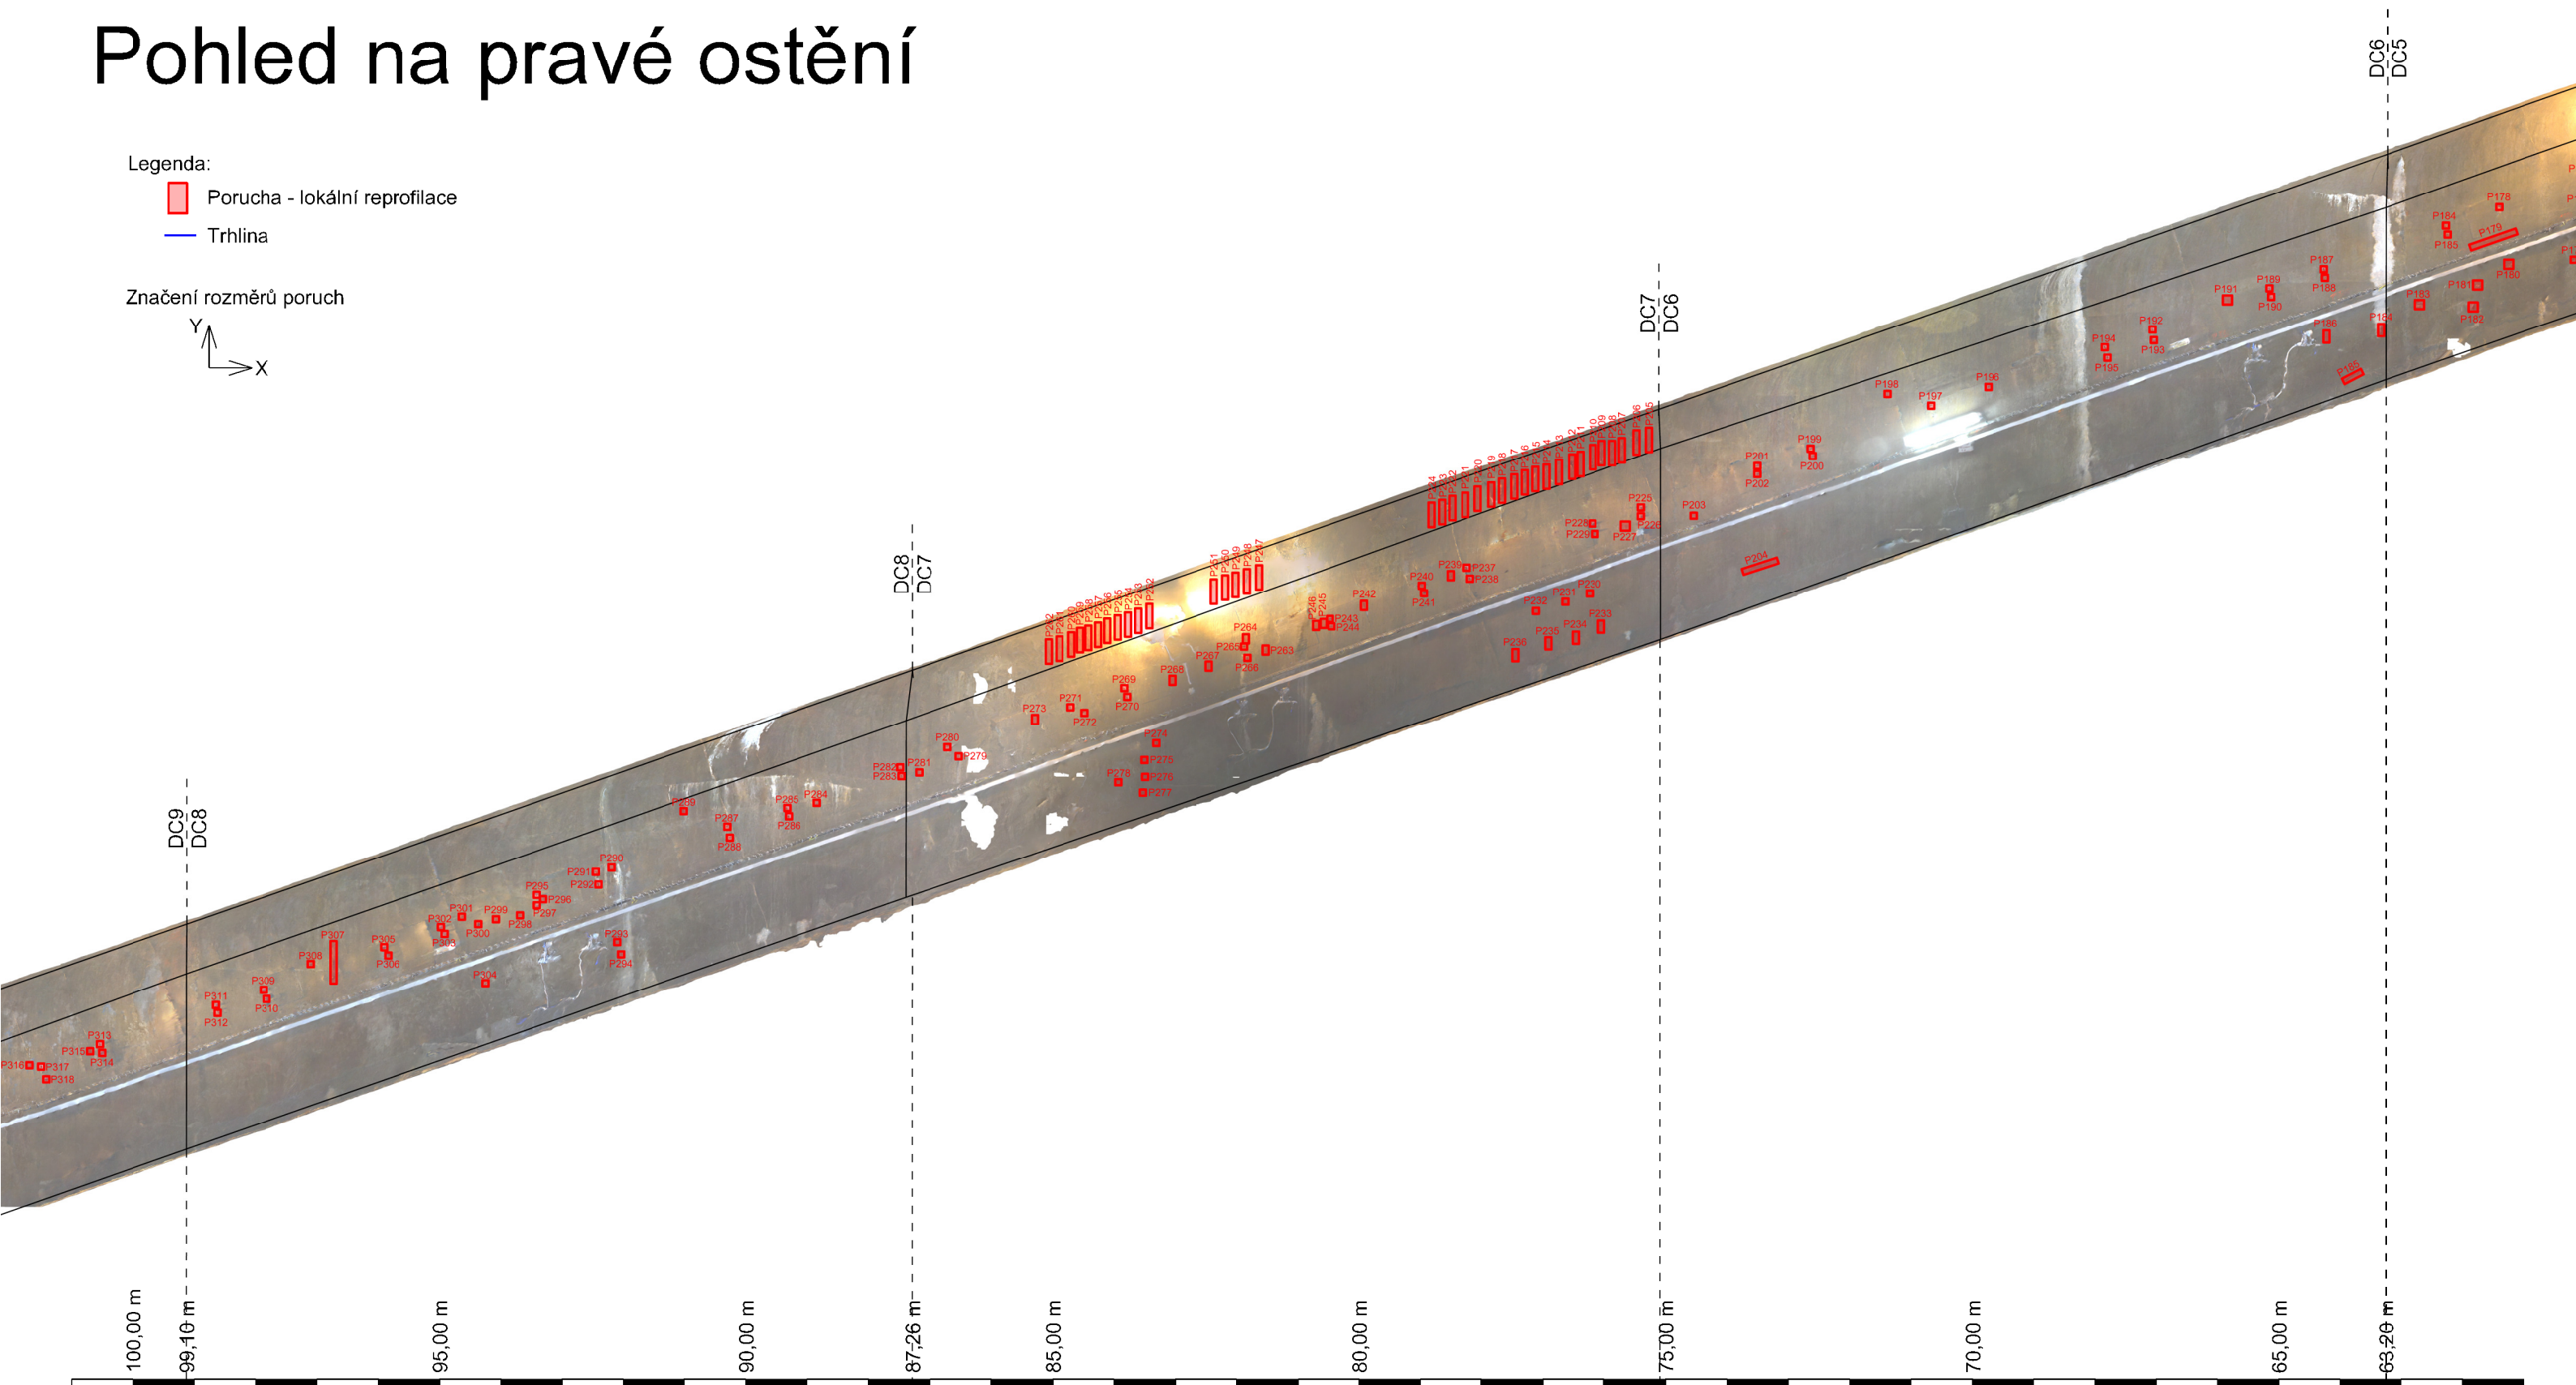




# Pohled na pravé ostění

- Legenda:
- Porucha - lokální reprofilace
  - Trhlina

Značení rozměrů poruch

Y  
X

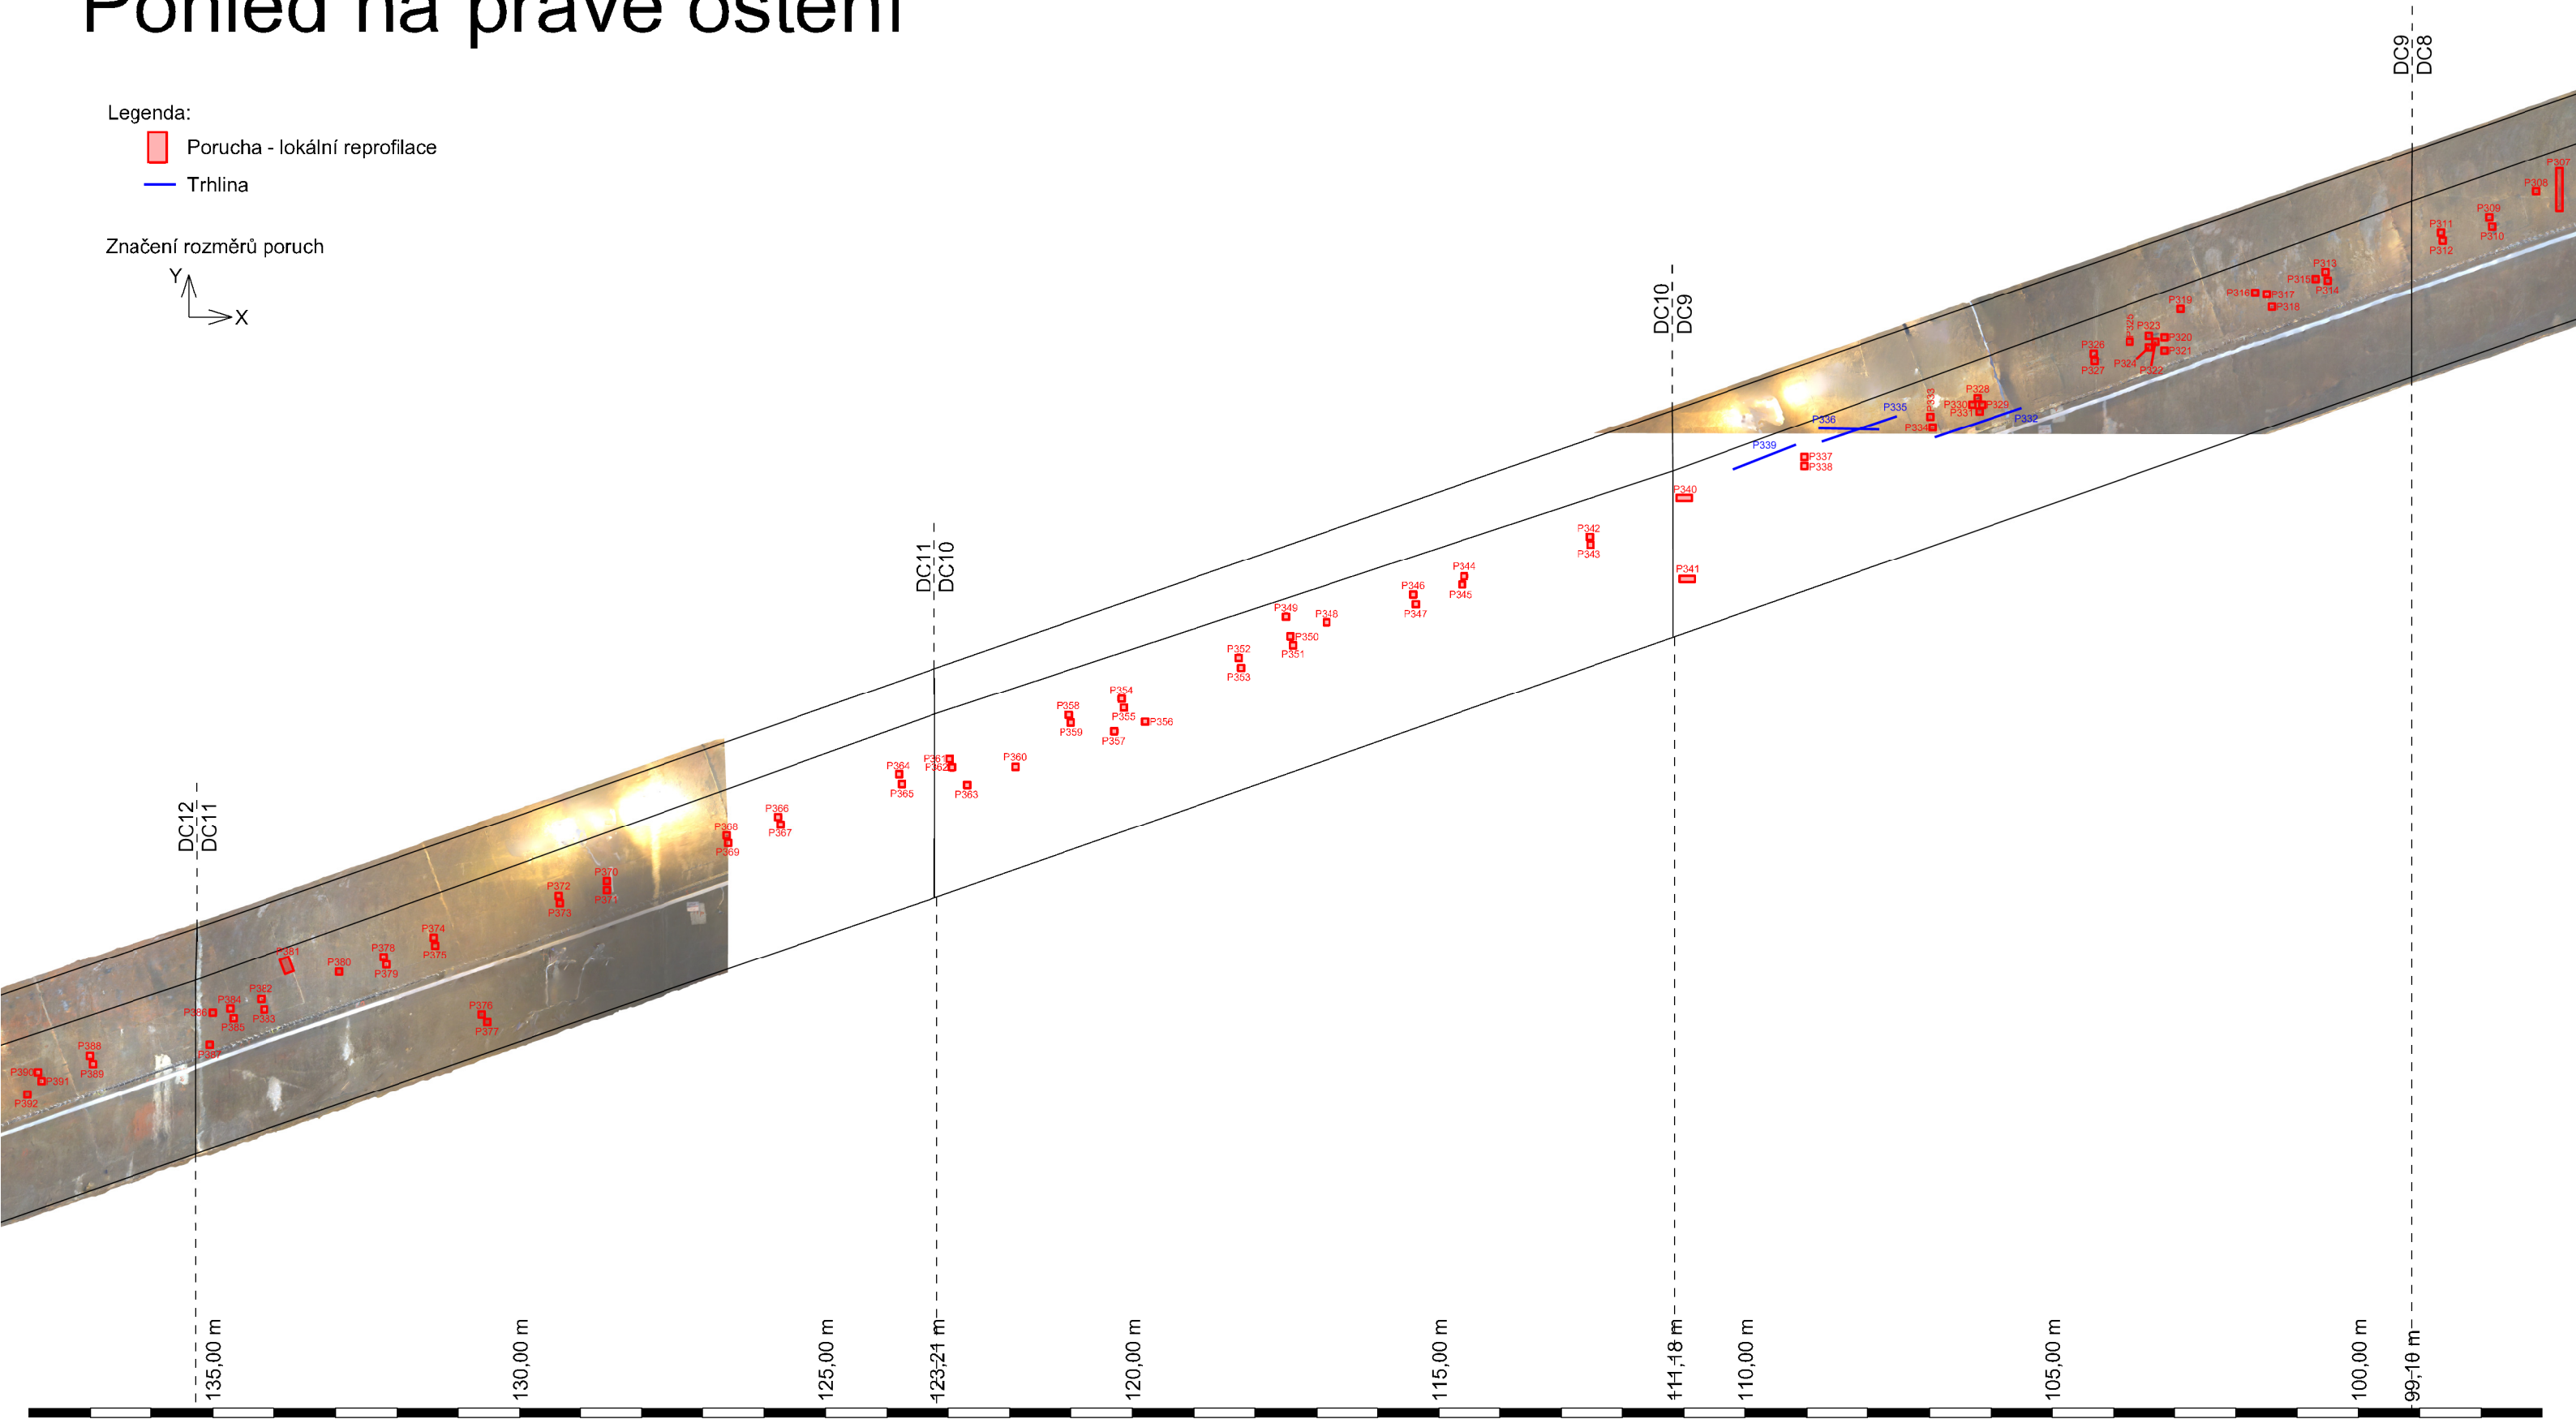


# Pohled na pravé ostění

- Legenda:
- Porucha - lokální reprofilace
  - Trhlina


Značení rozměrů poruch

Y  
X

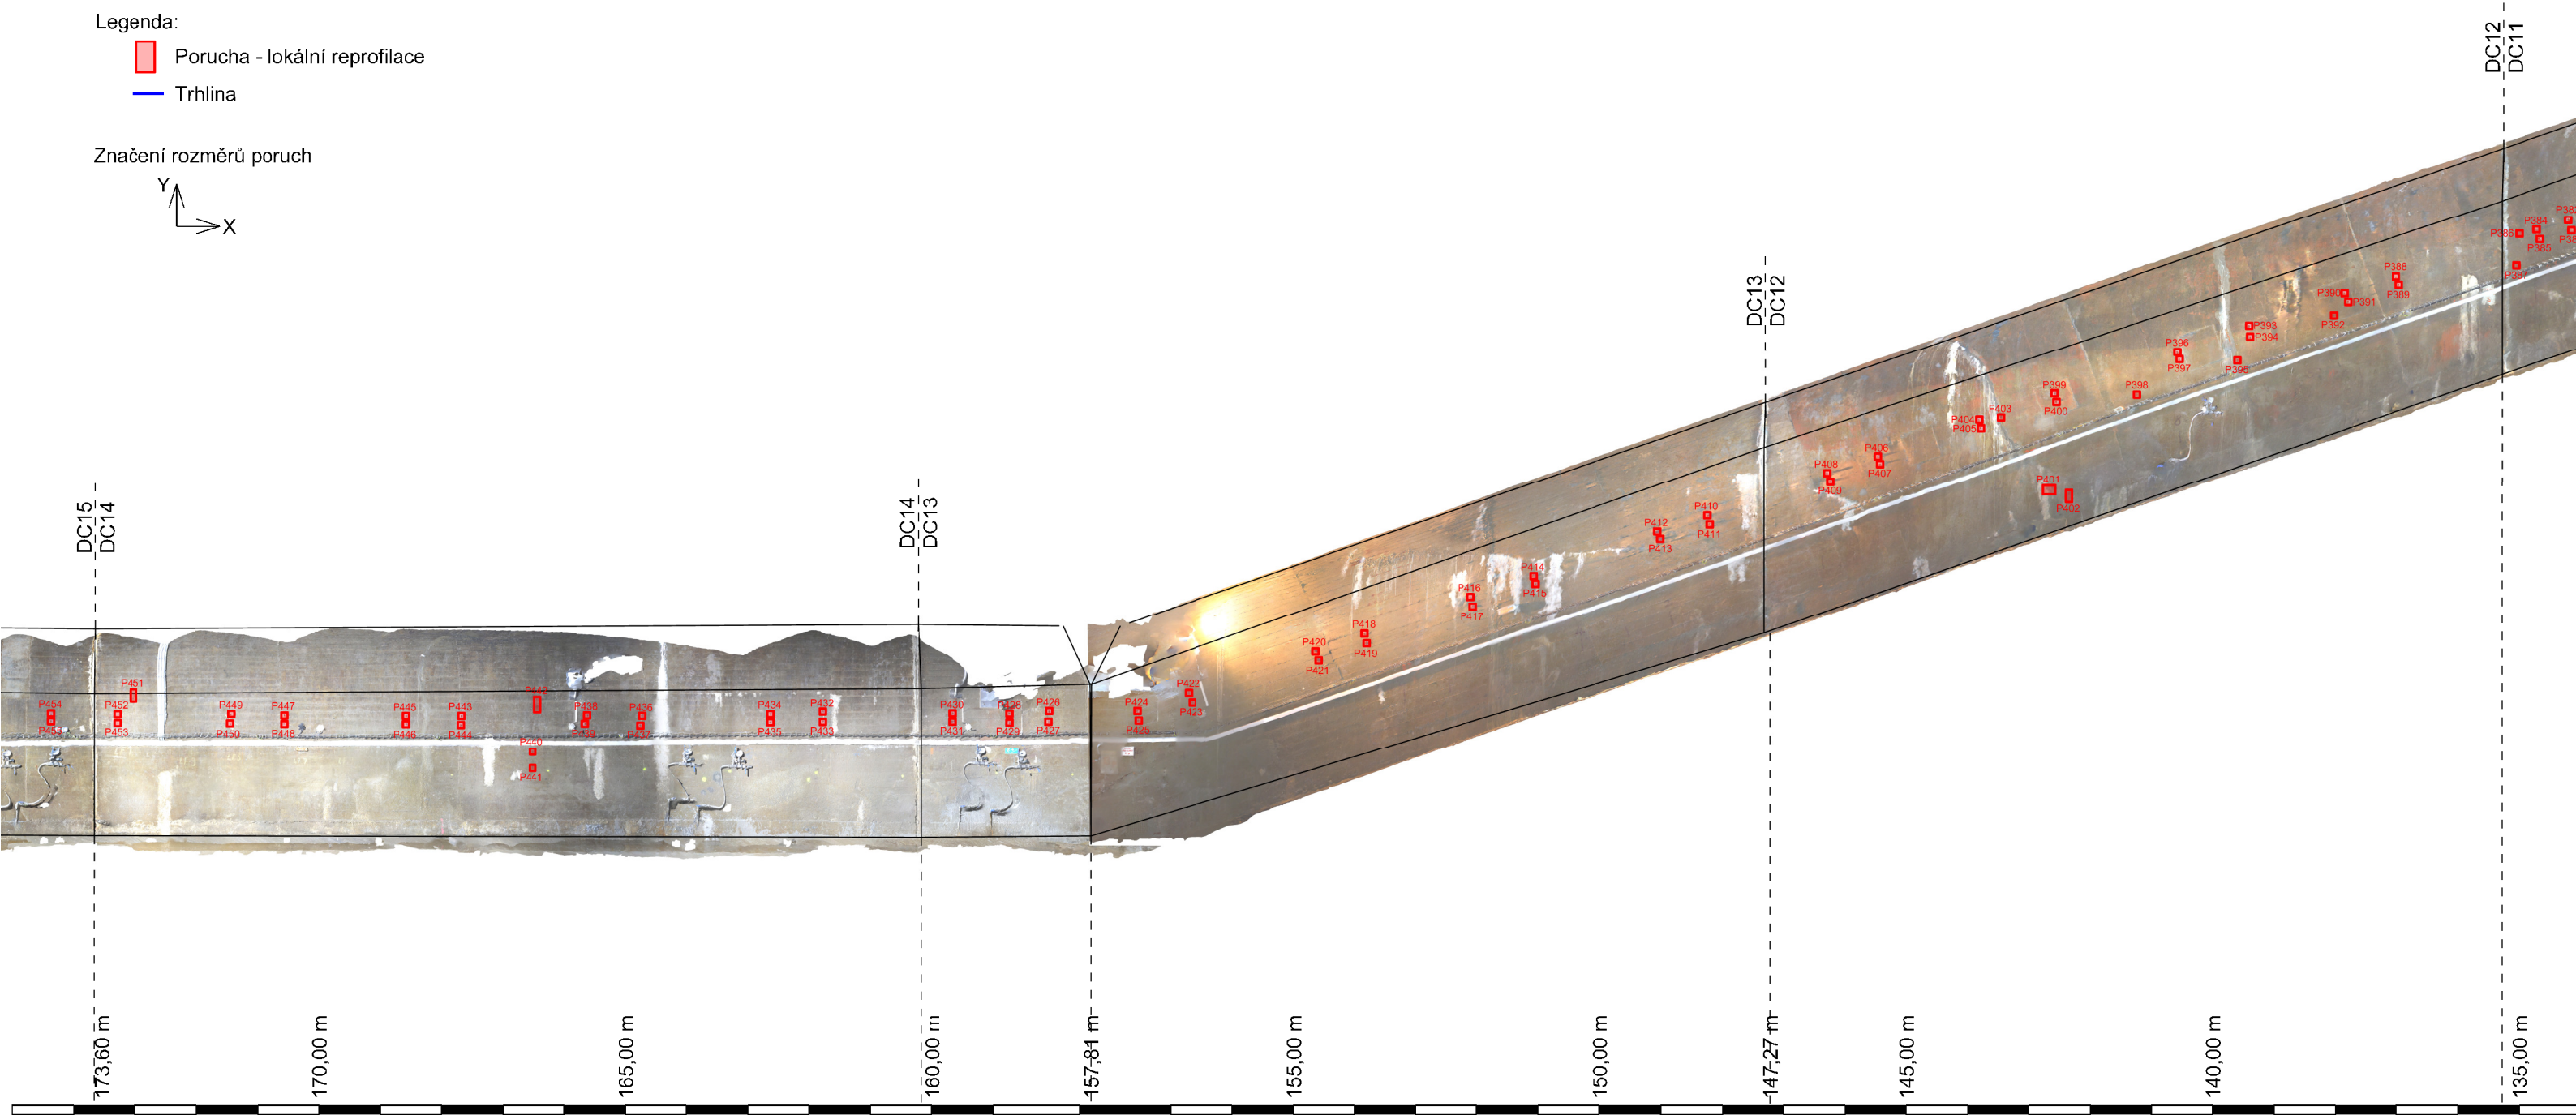




# Pohled na pravé ostění

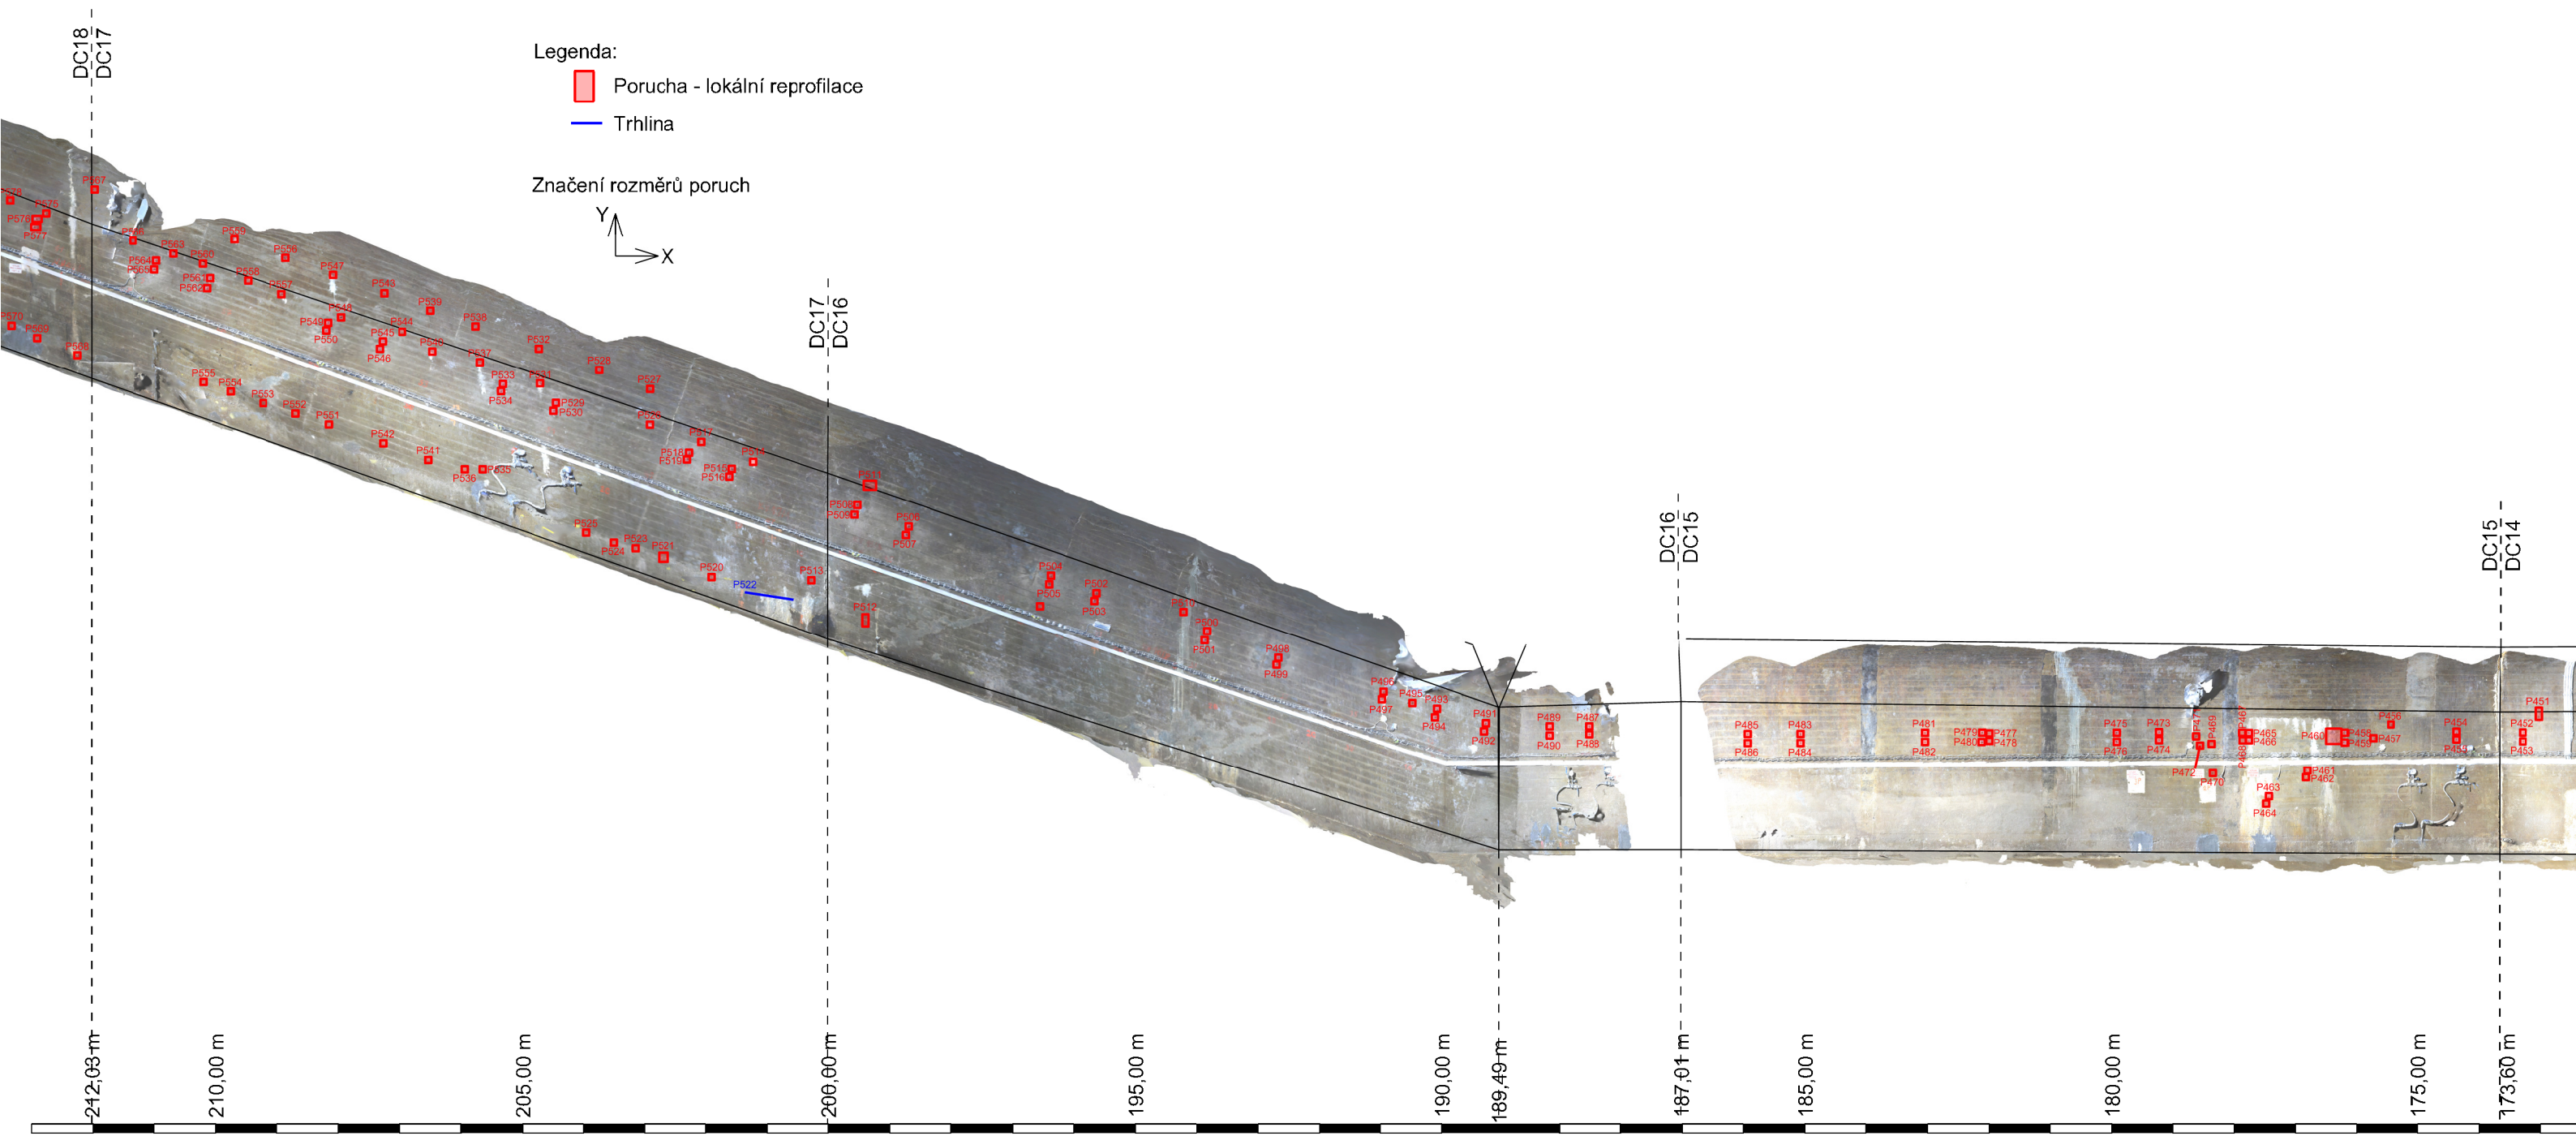




# Pohled na pravé ostění

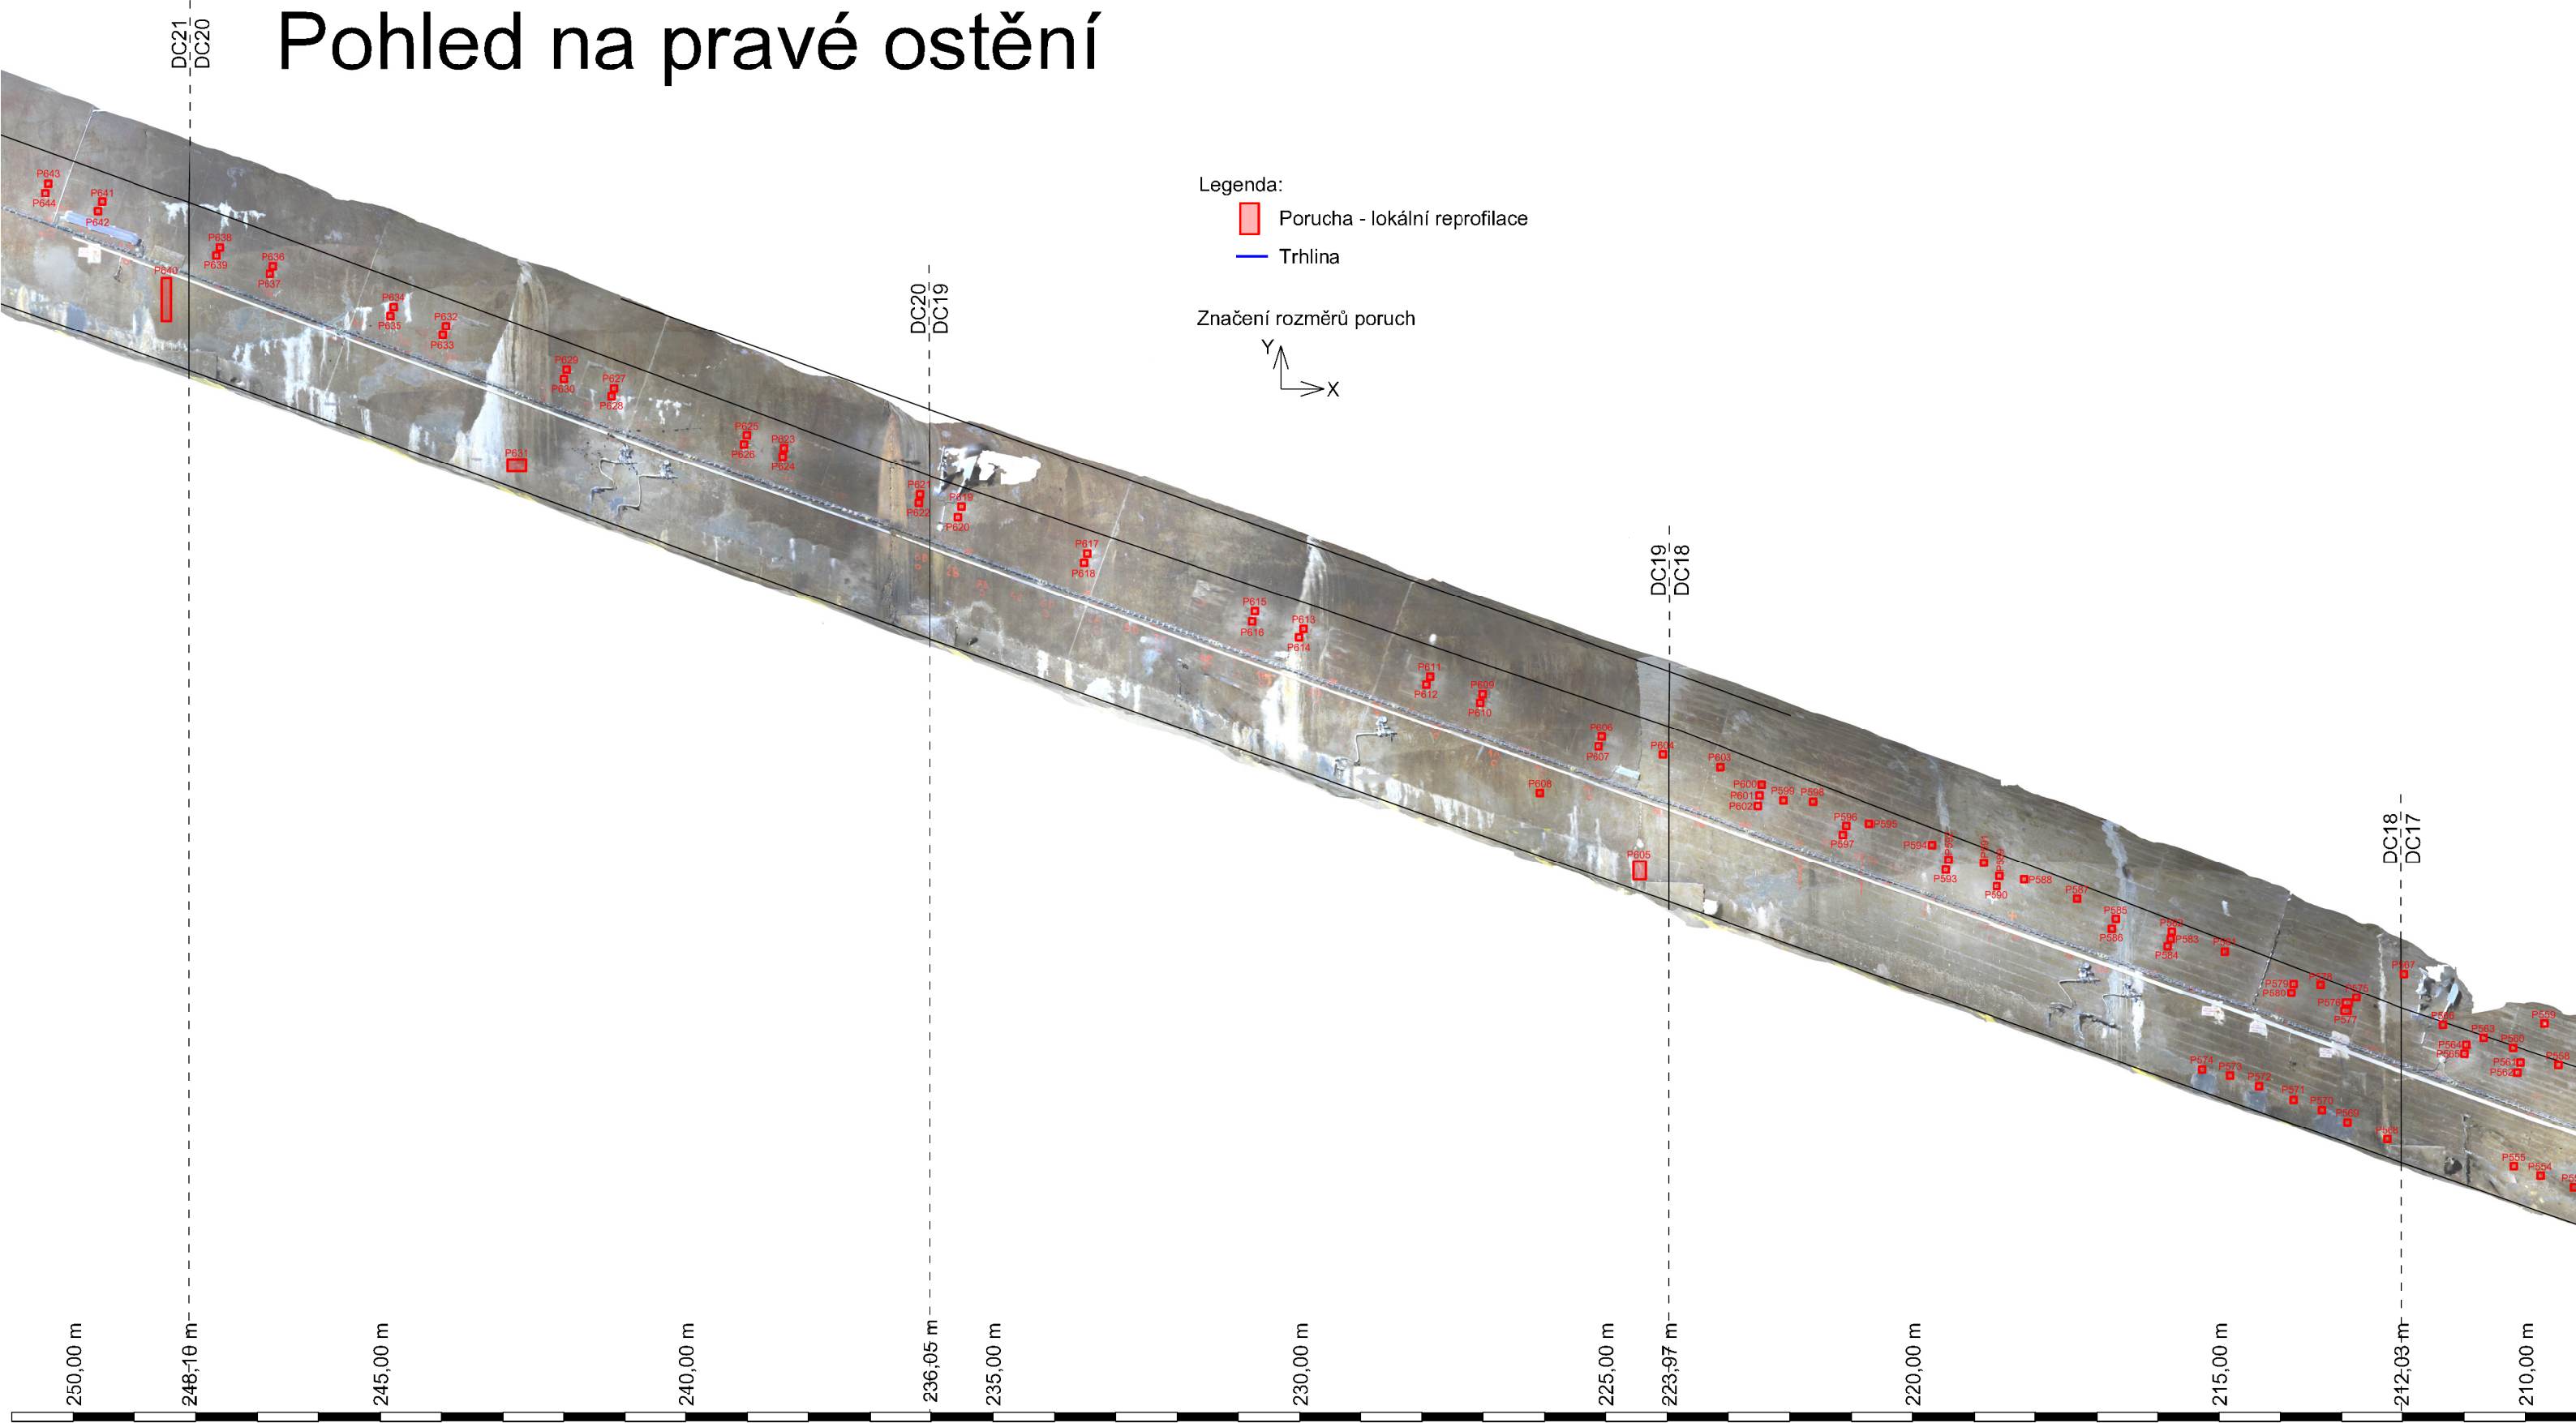


# Pohled na pravé ostění

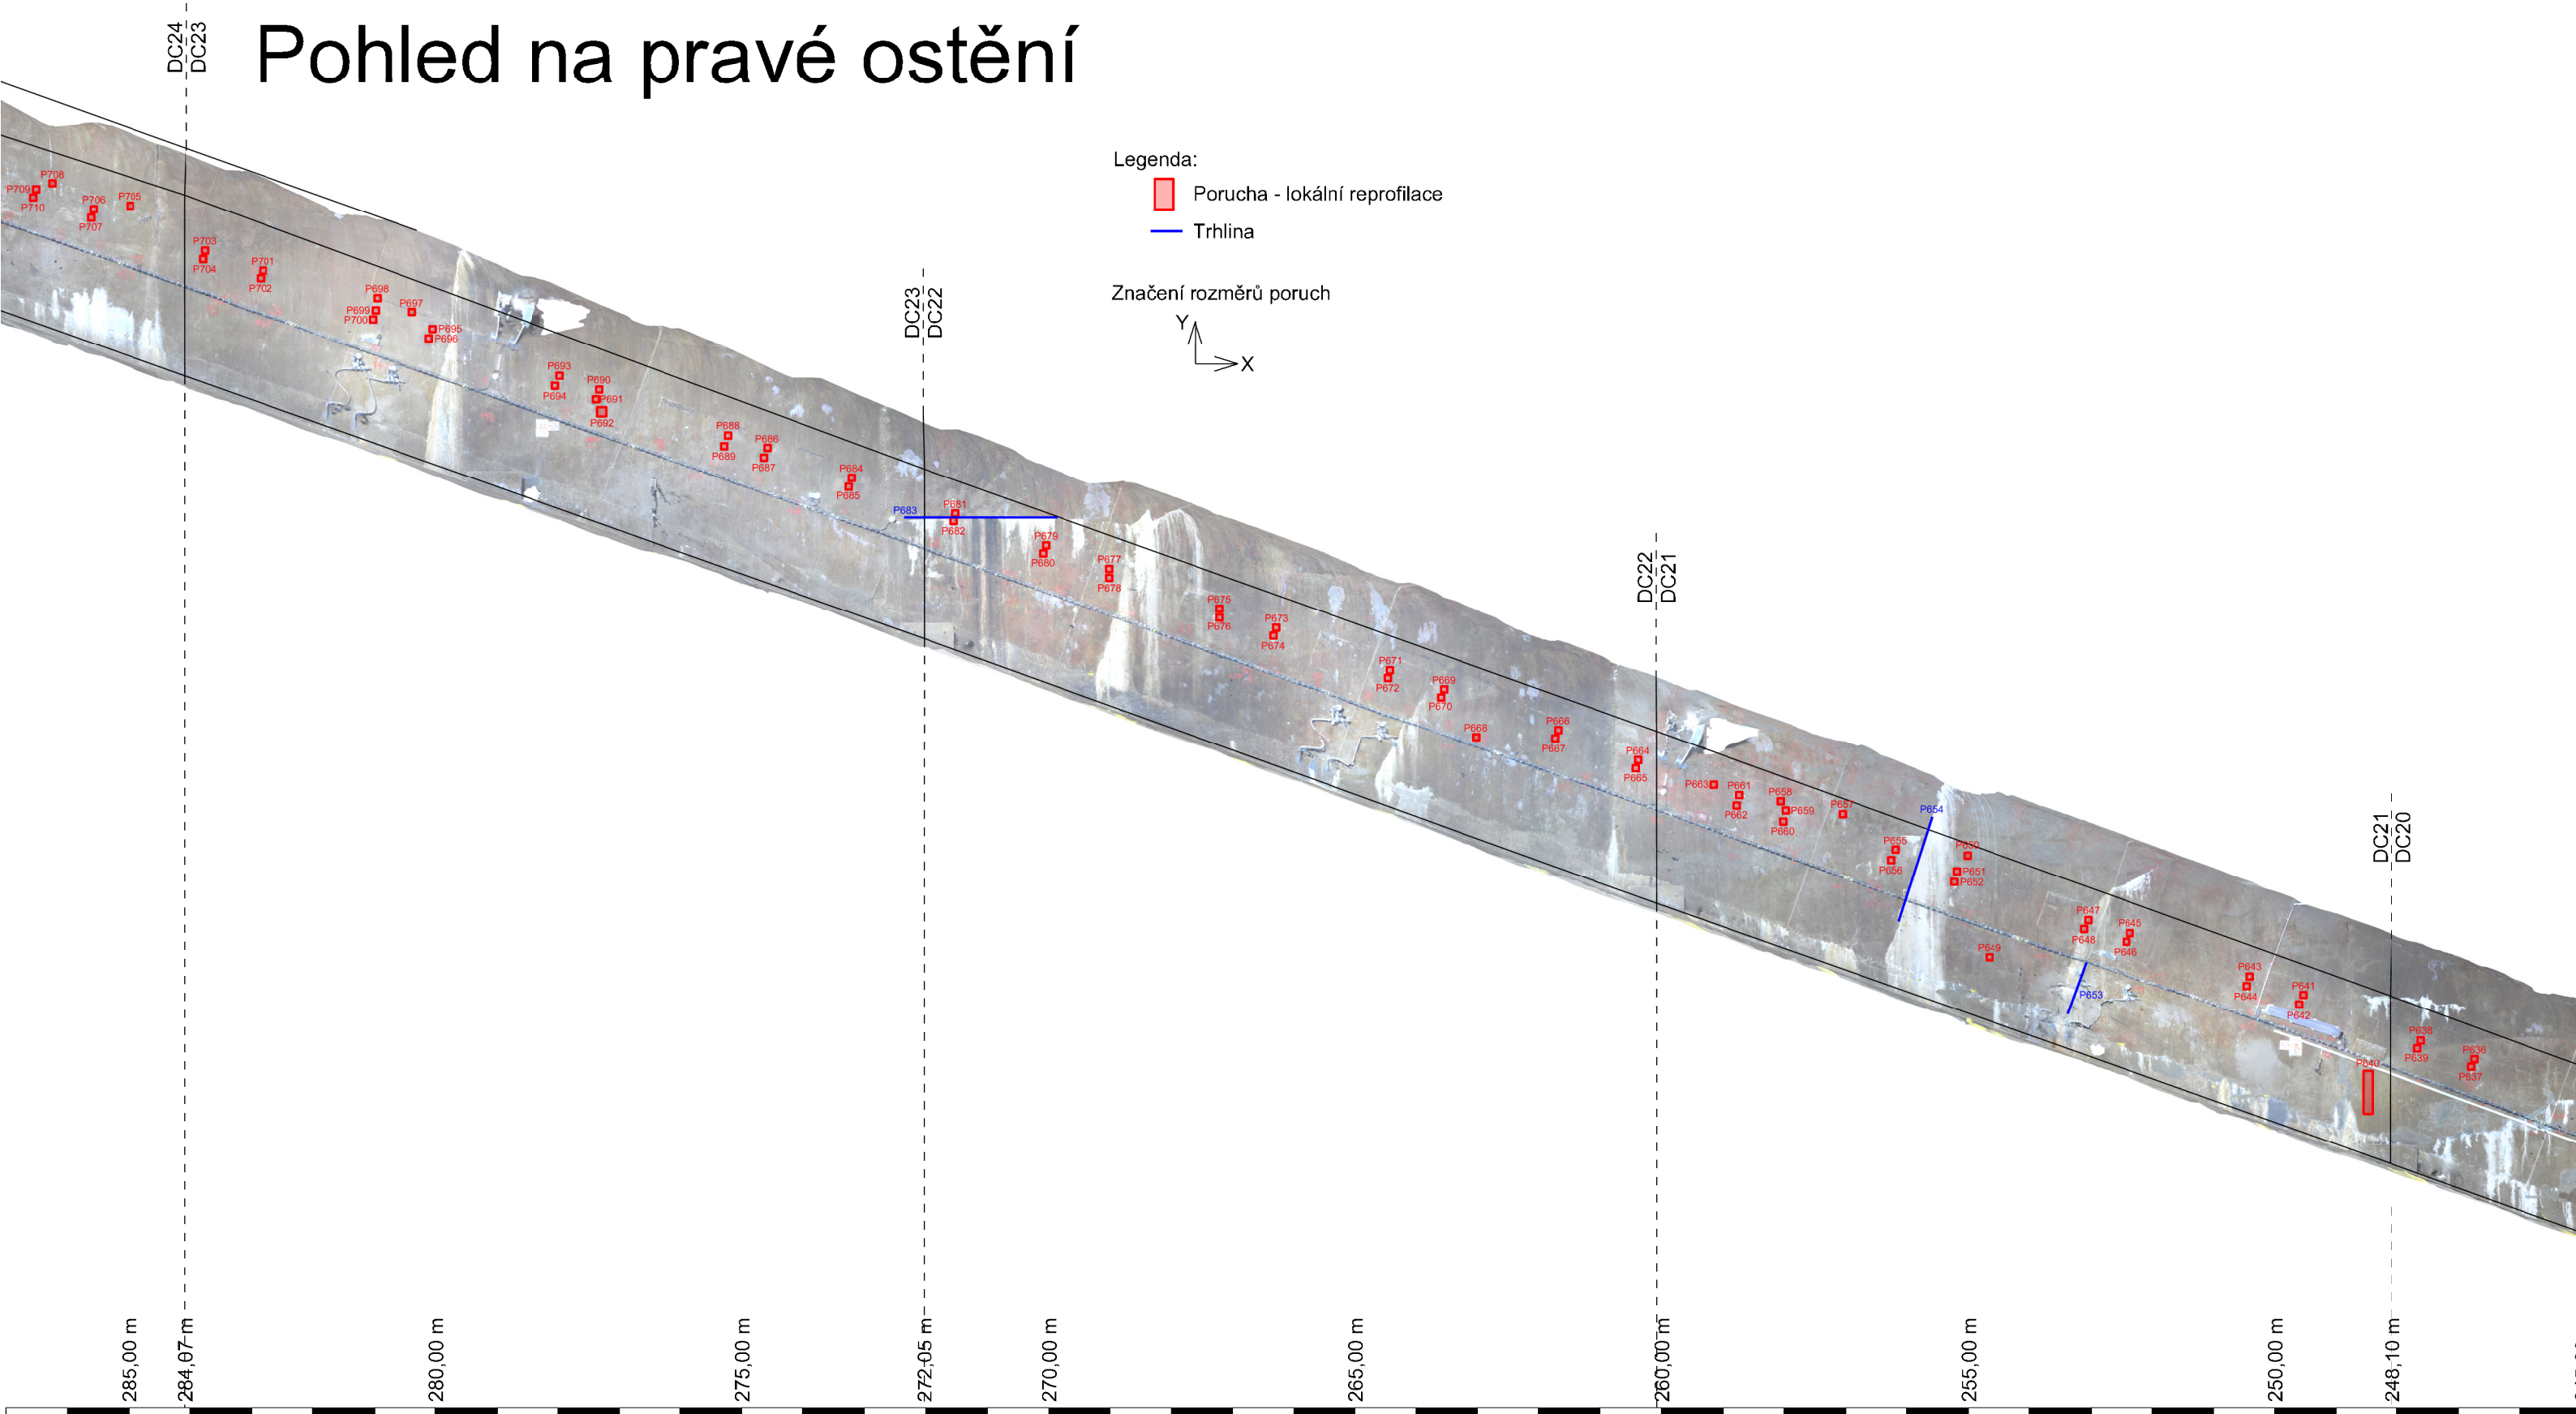



# Pohled na pravé ostění

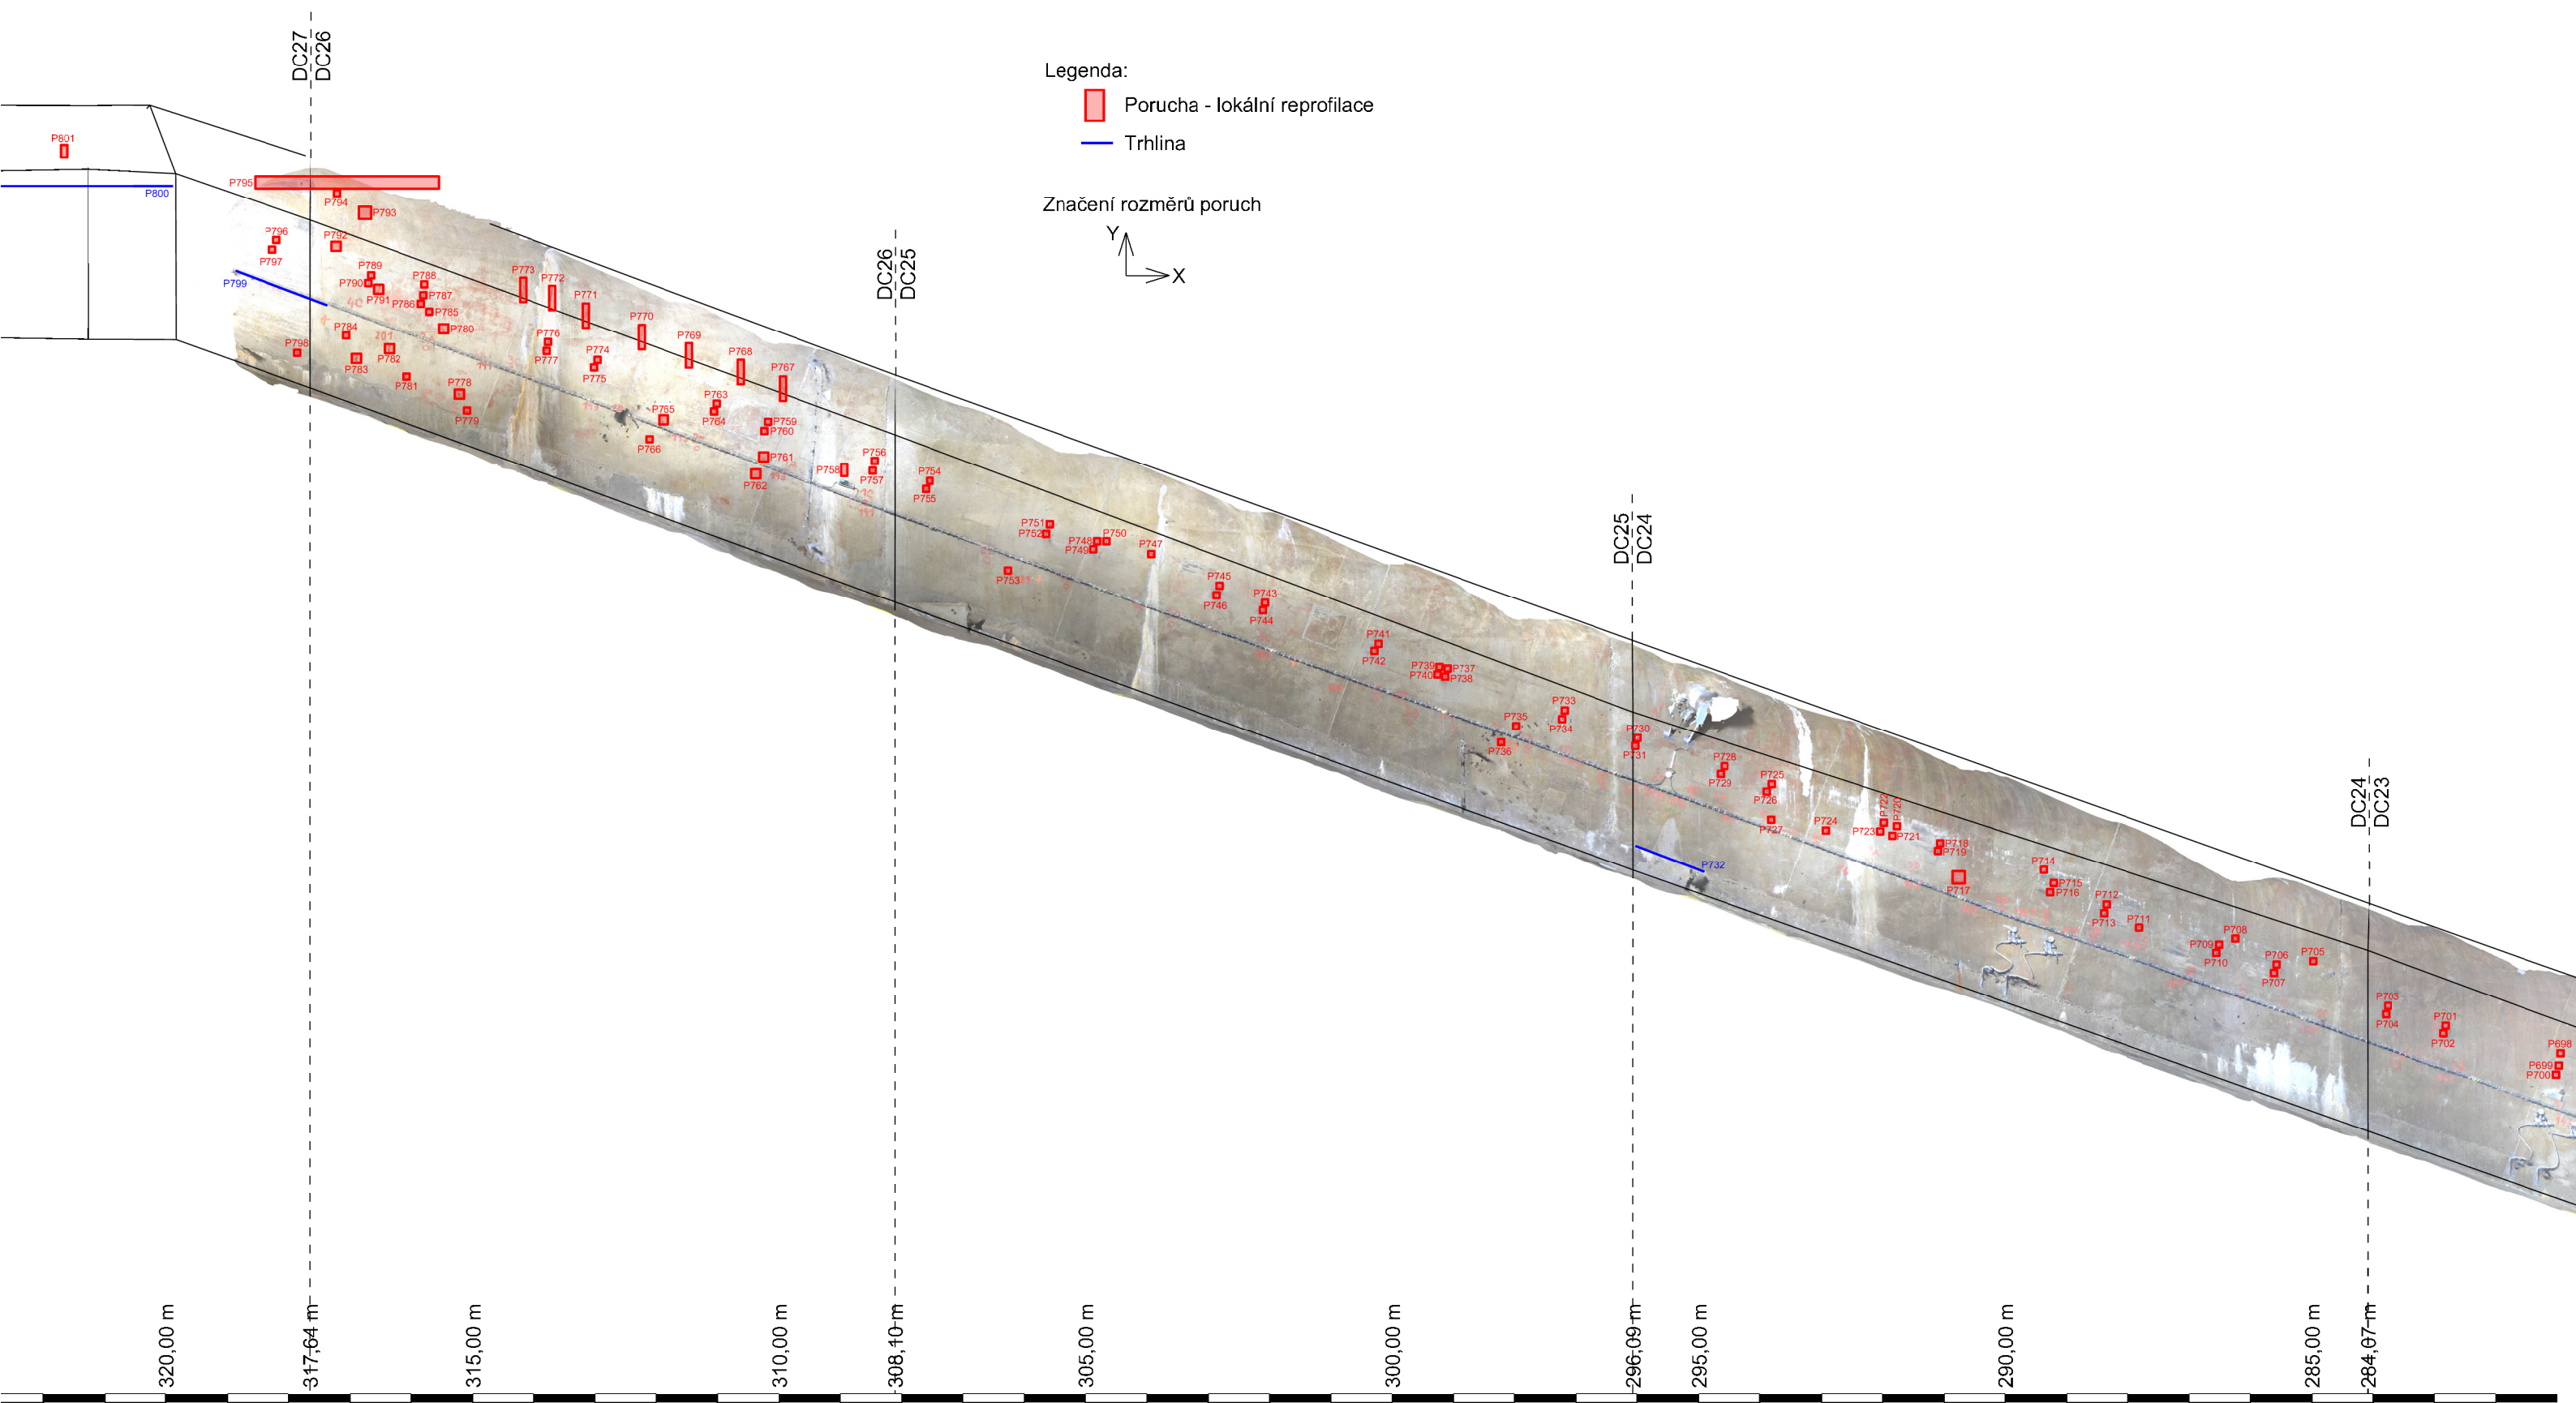



# Pohled na pravé ostění

Legenda:

- Porucha - lokální reprofilace
- Trhlina

Značení rozměrů poruch

