




ŘEZ A-A  
M 1:50

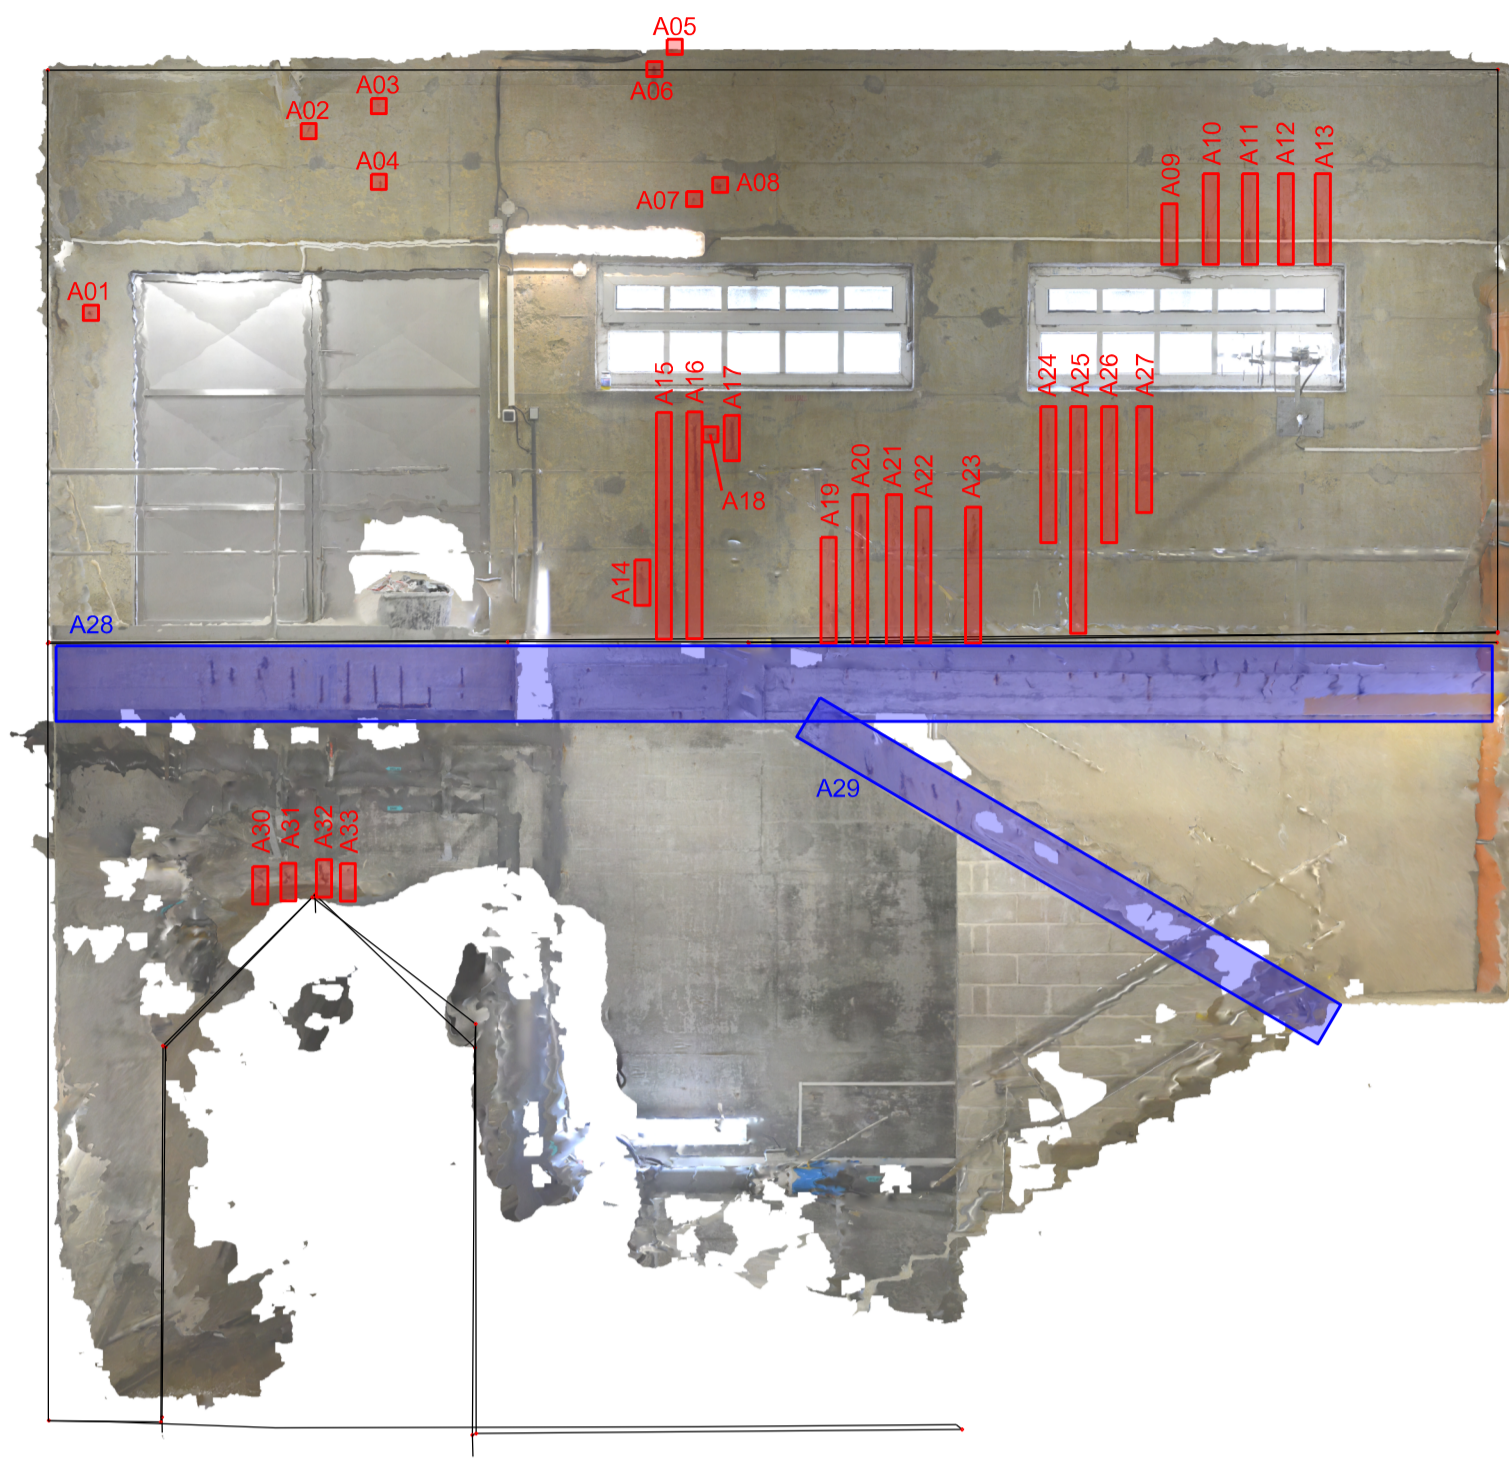


ŘEZ B-B  
M 1:50

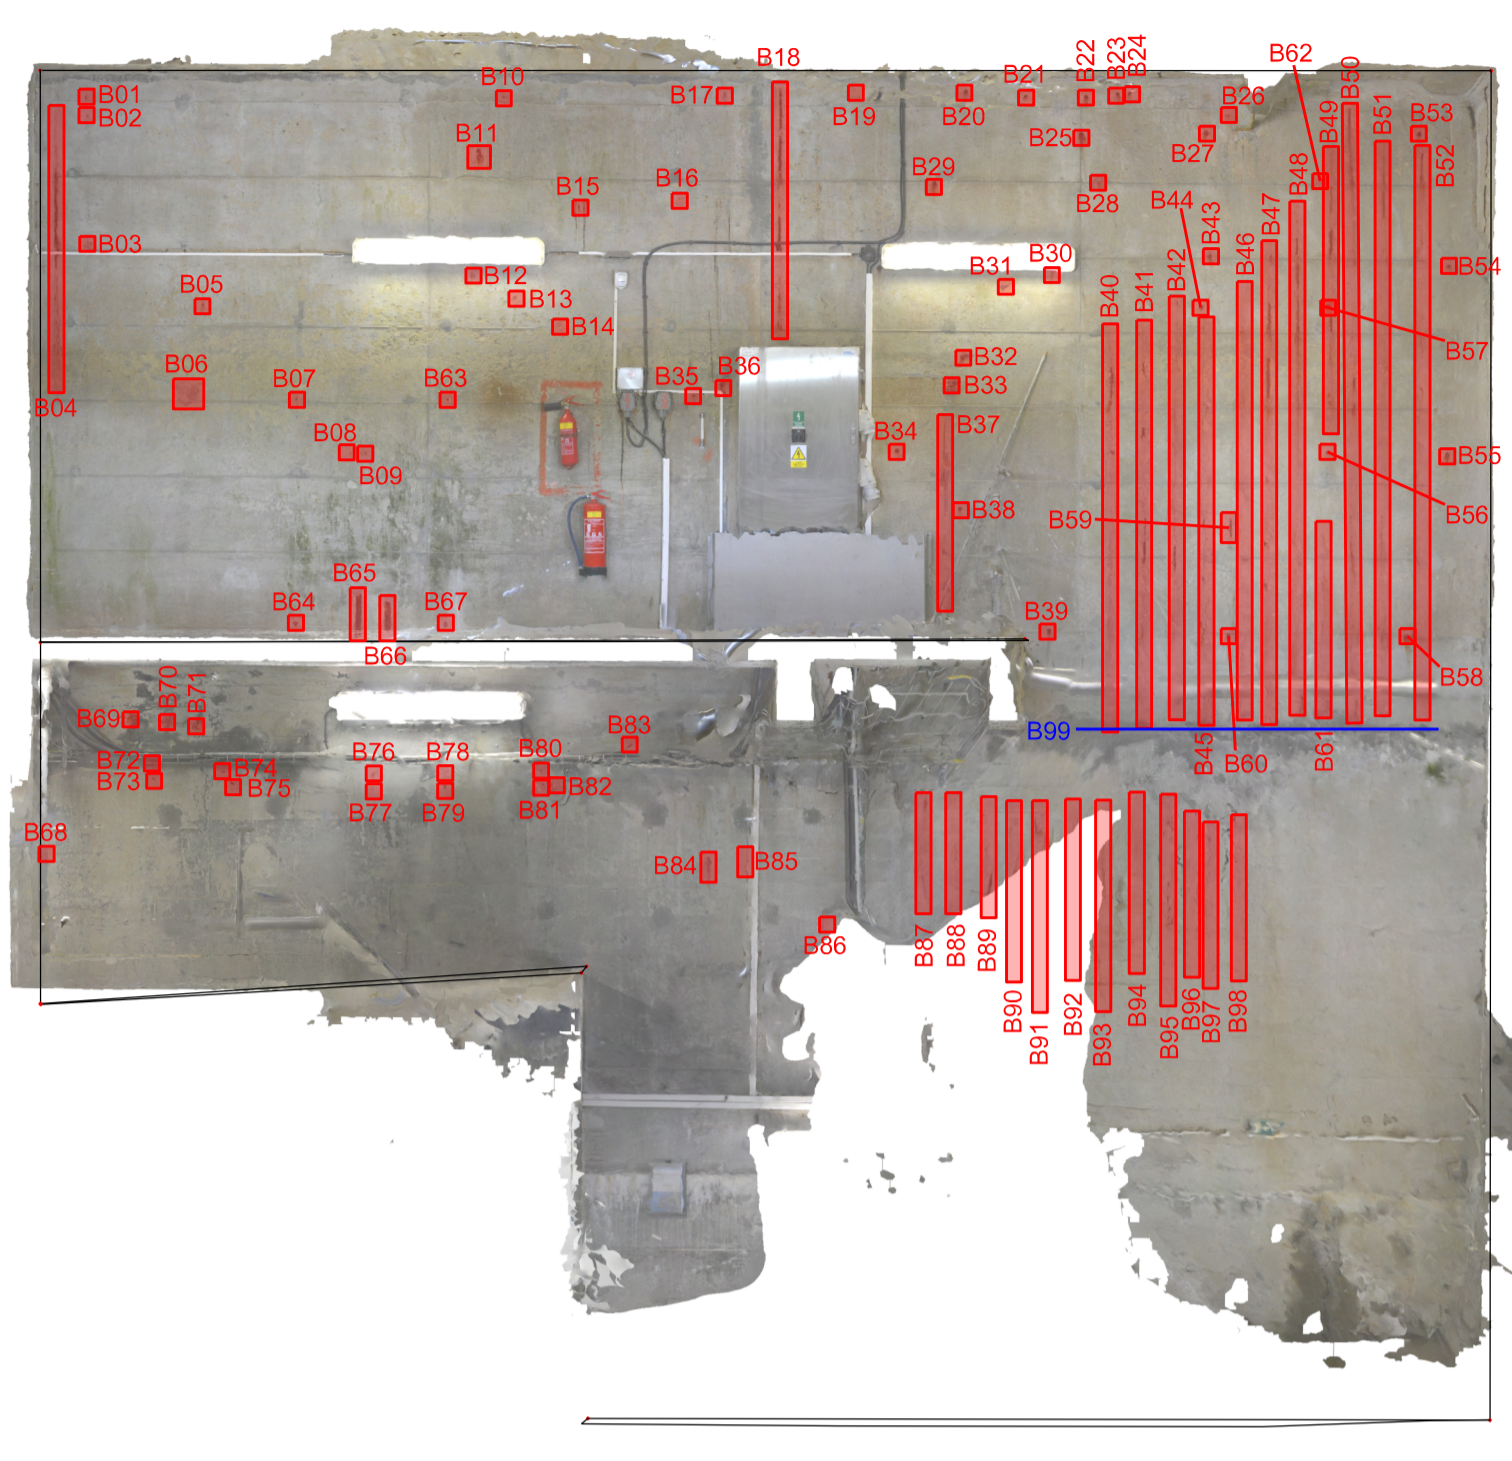


ŘEZ C-C  
M 1:50

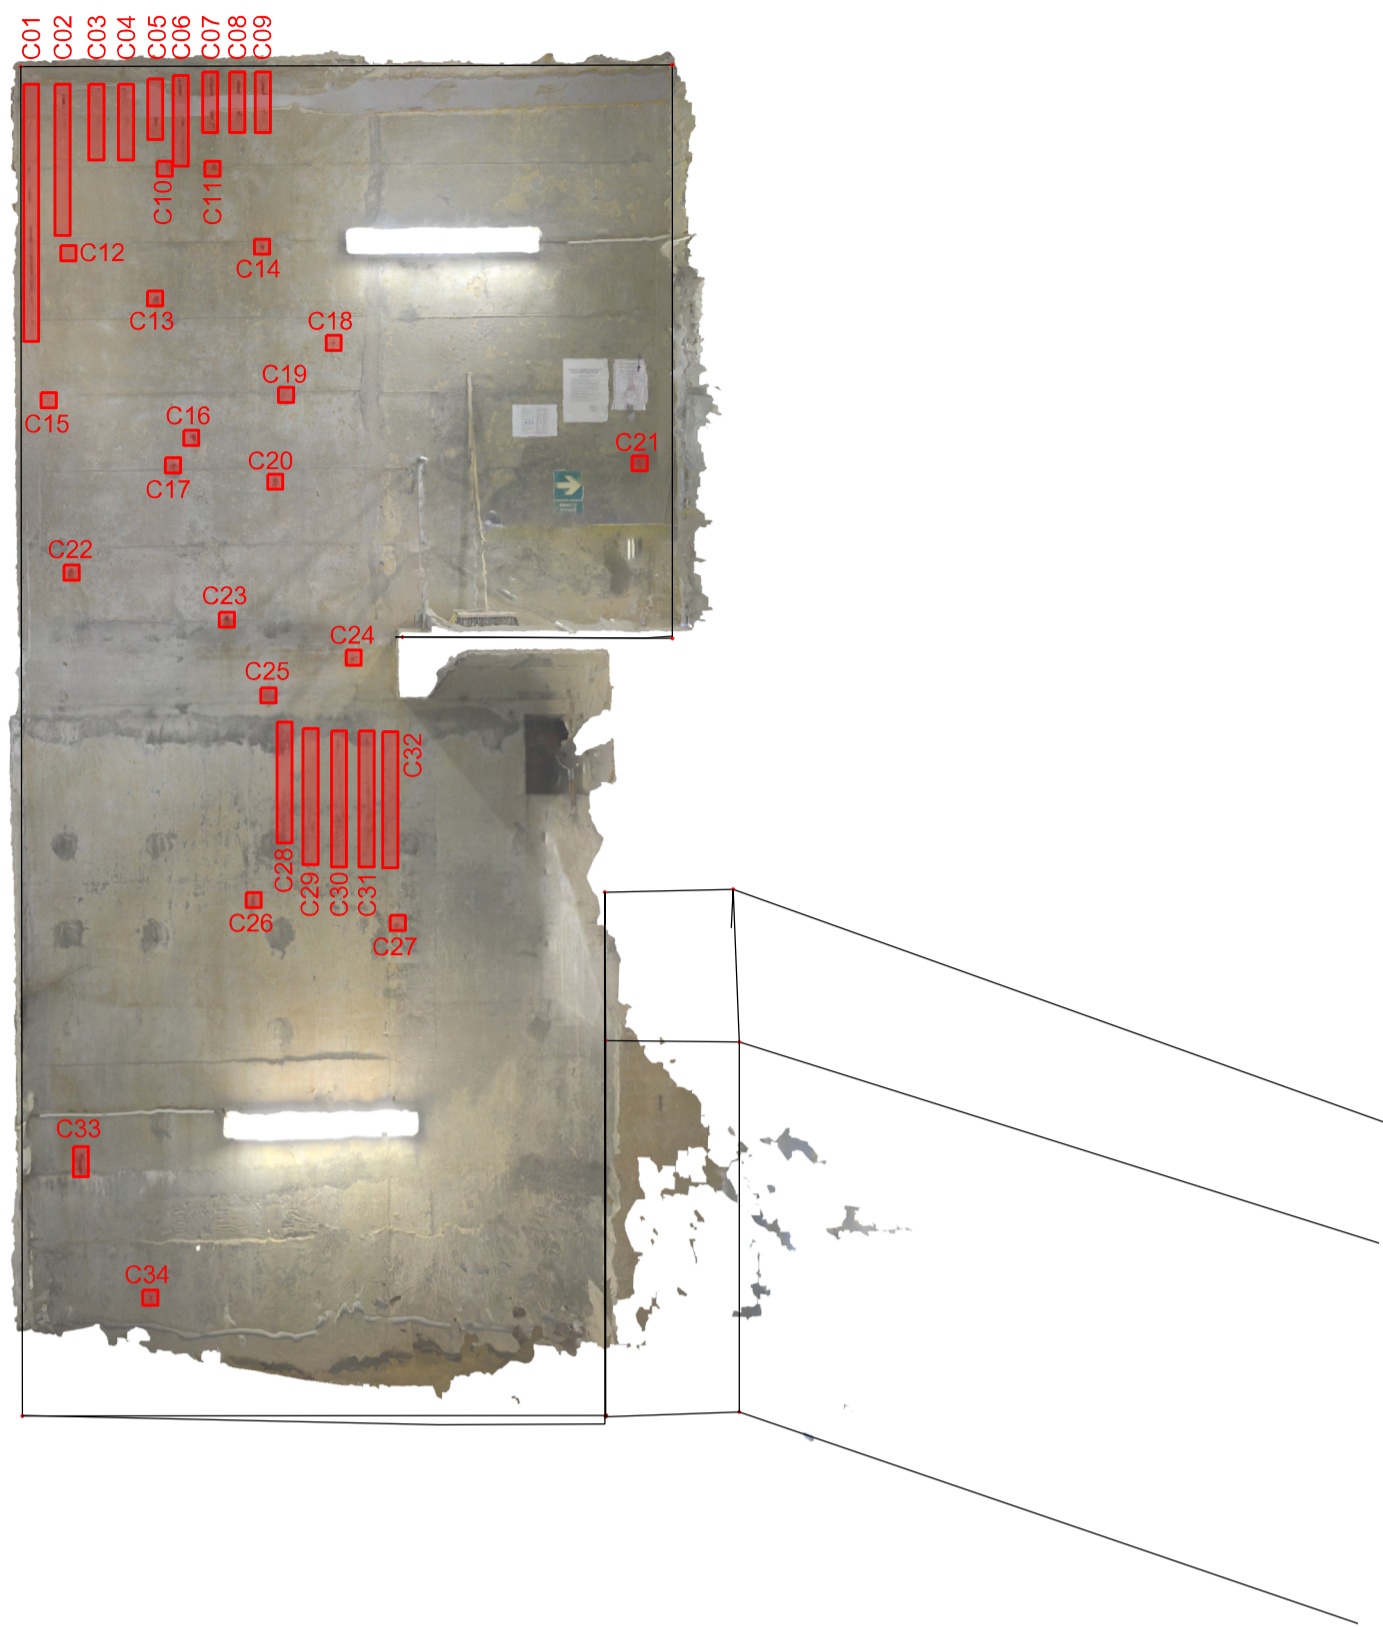


ŘEZ D-D  
M 1:50

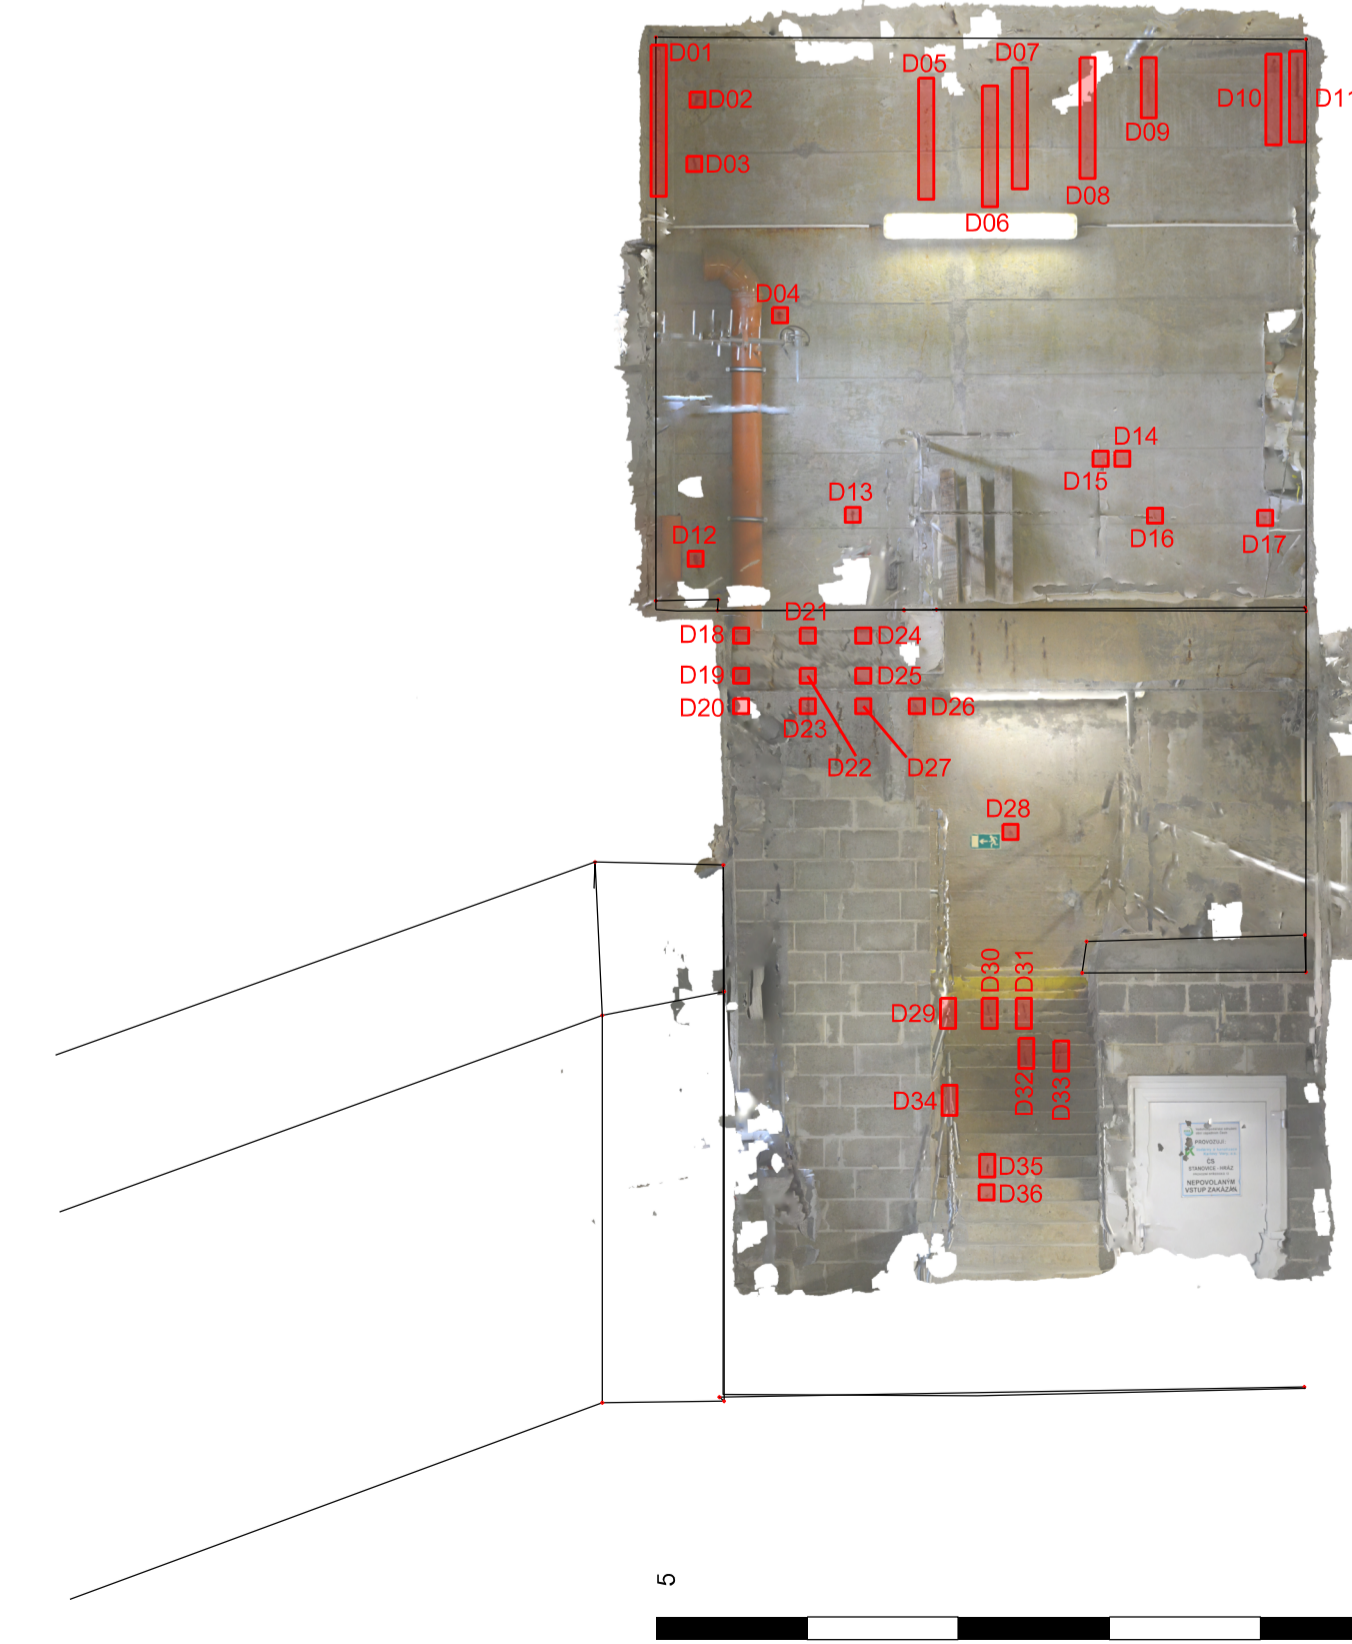

STROP HORNÍ  
M 1:50

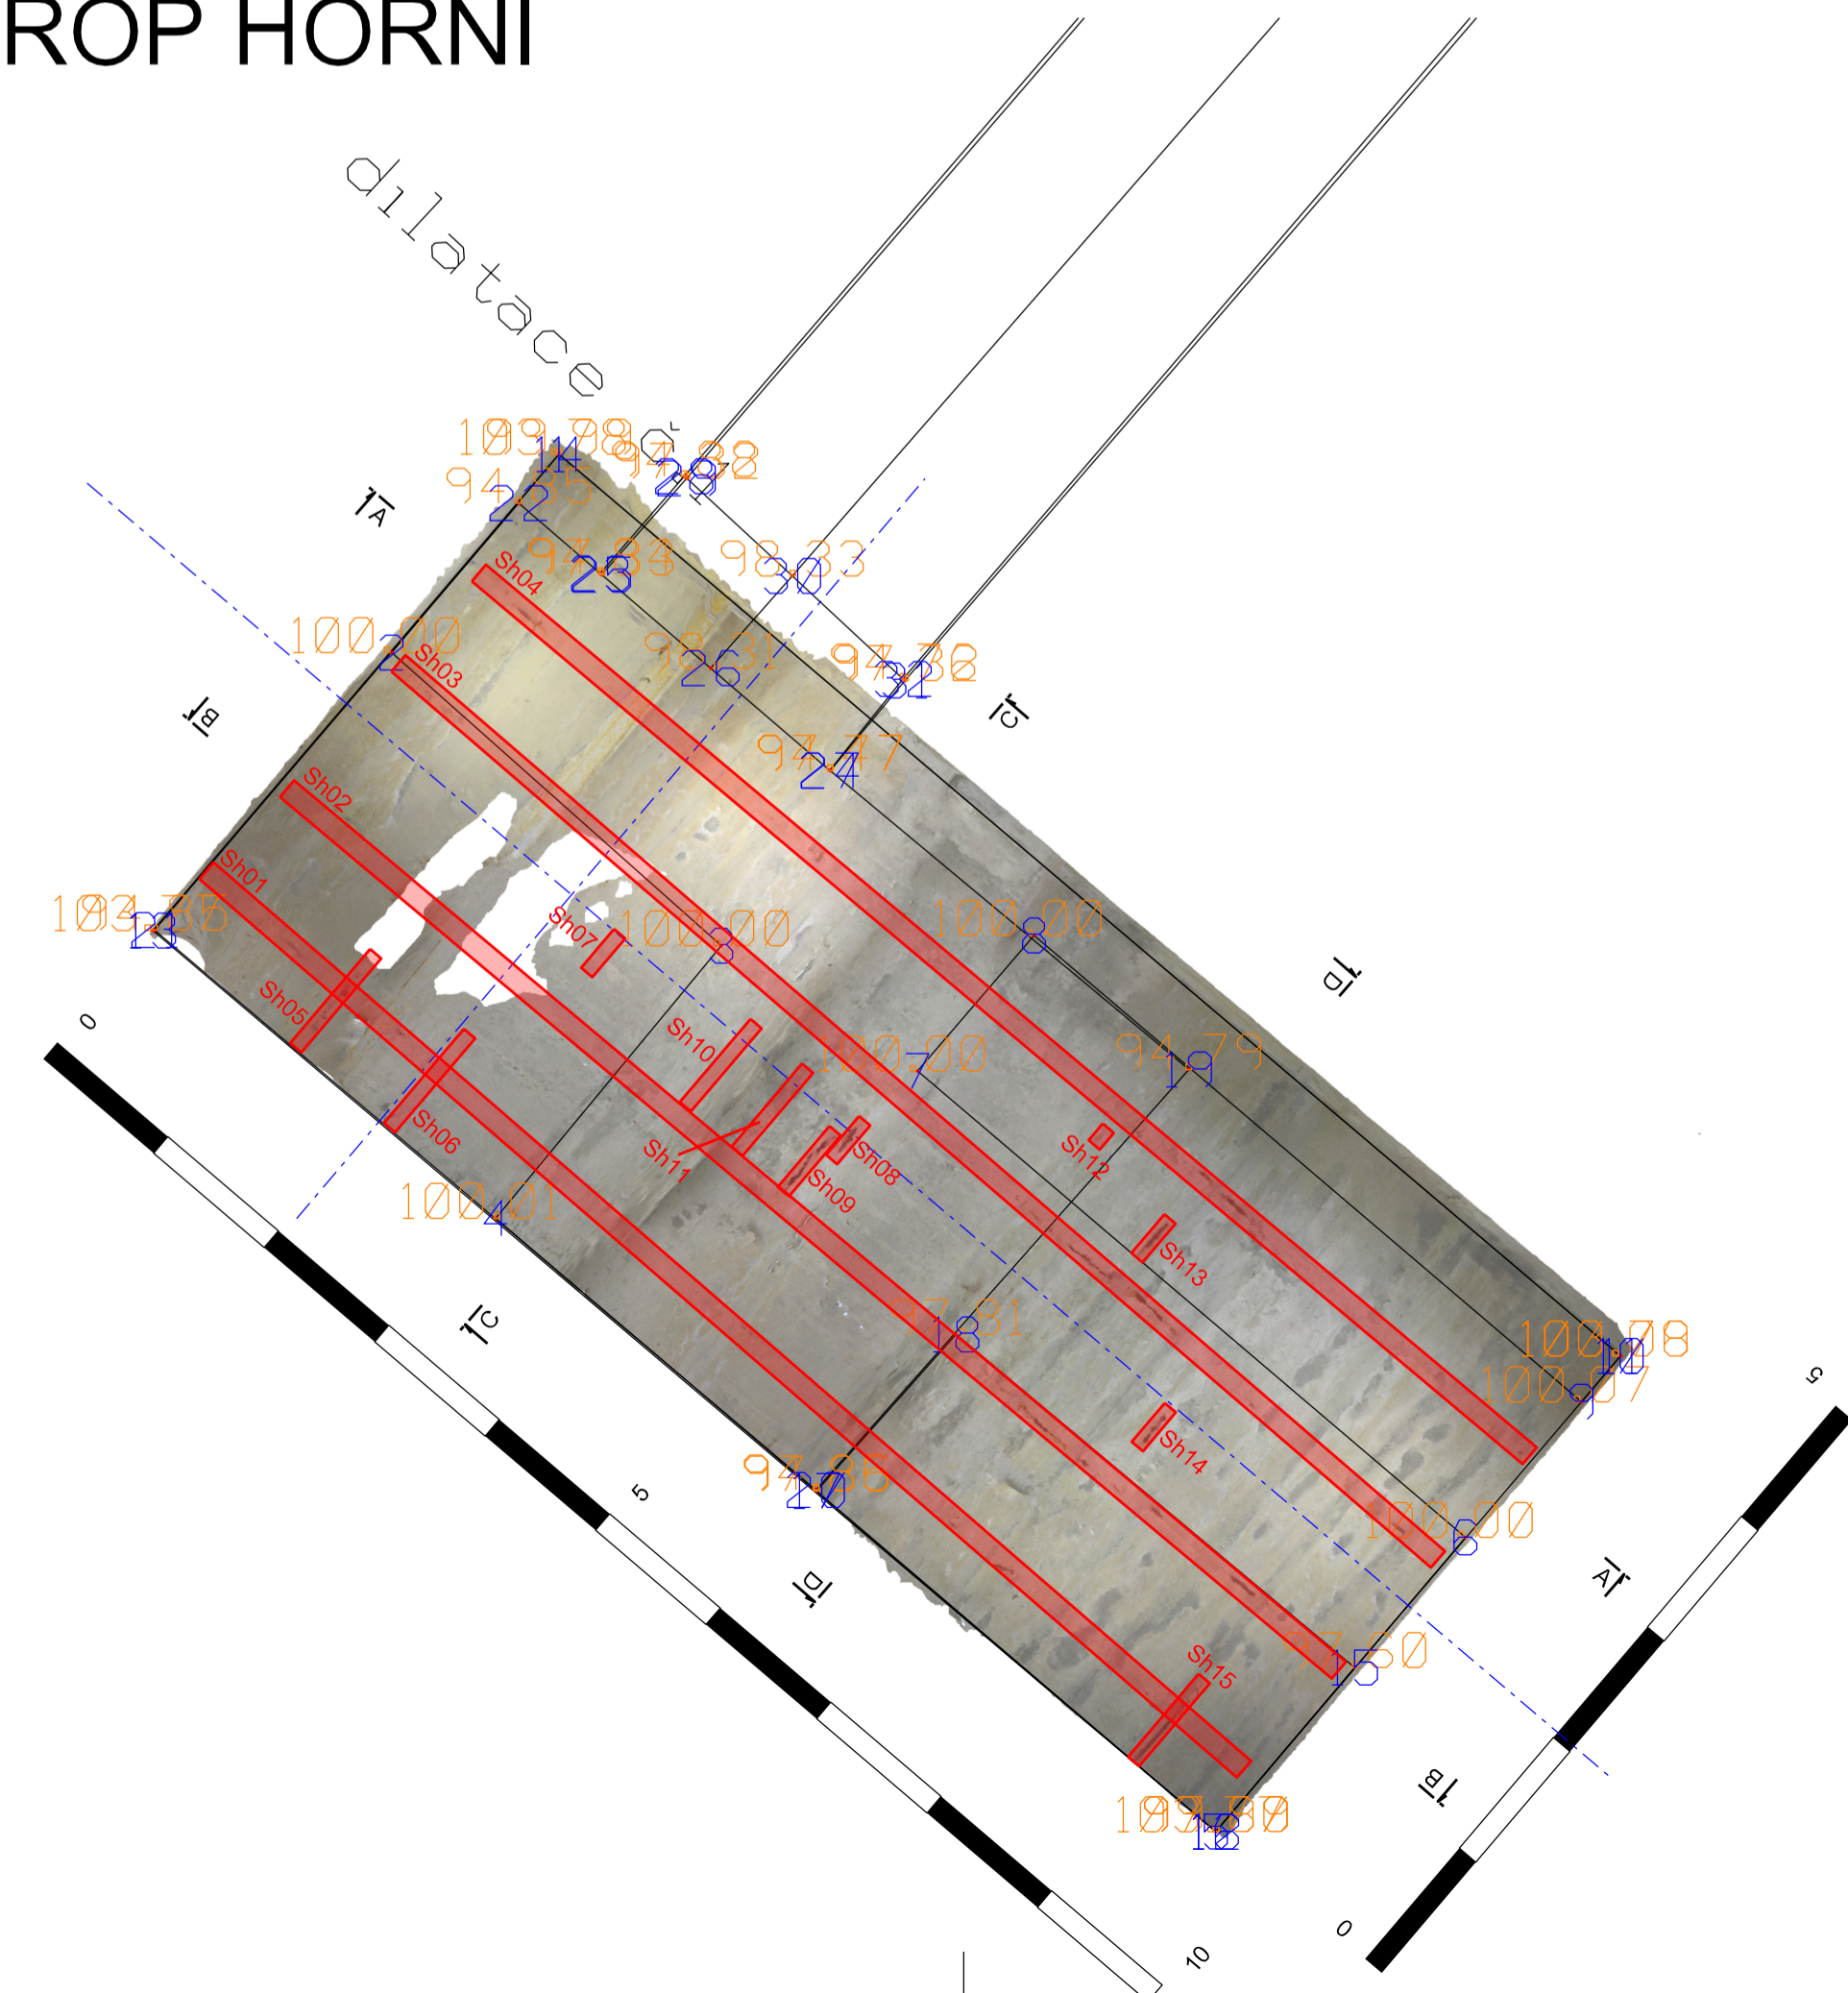

STROP DOLNÍ  
M 1:50

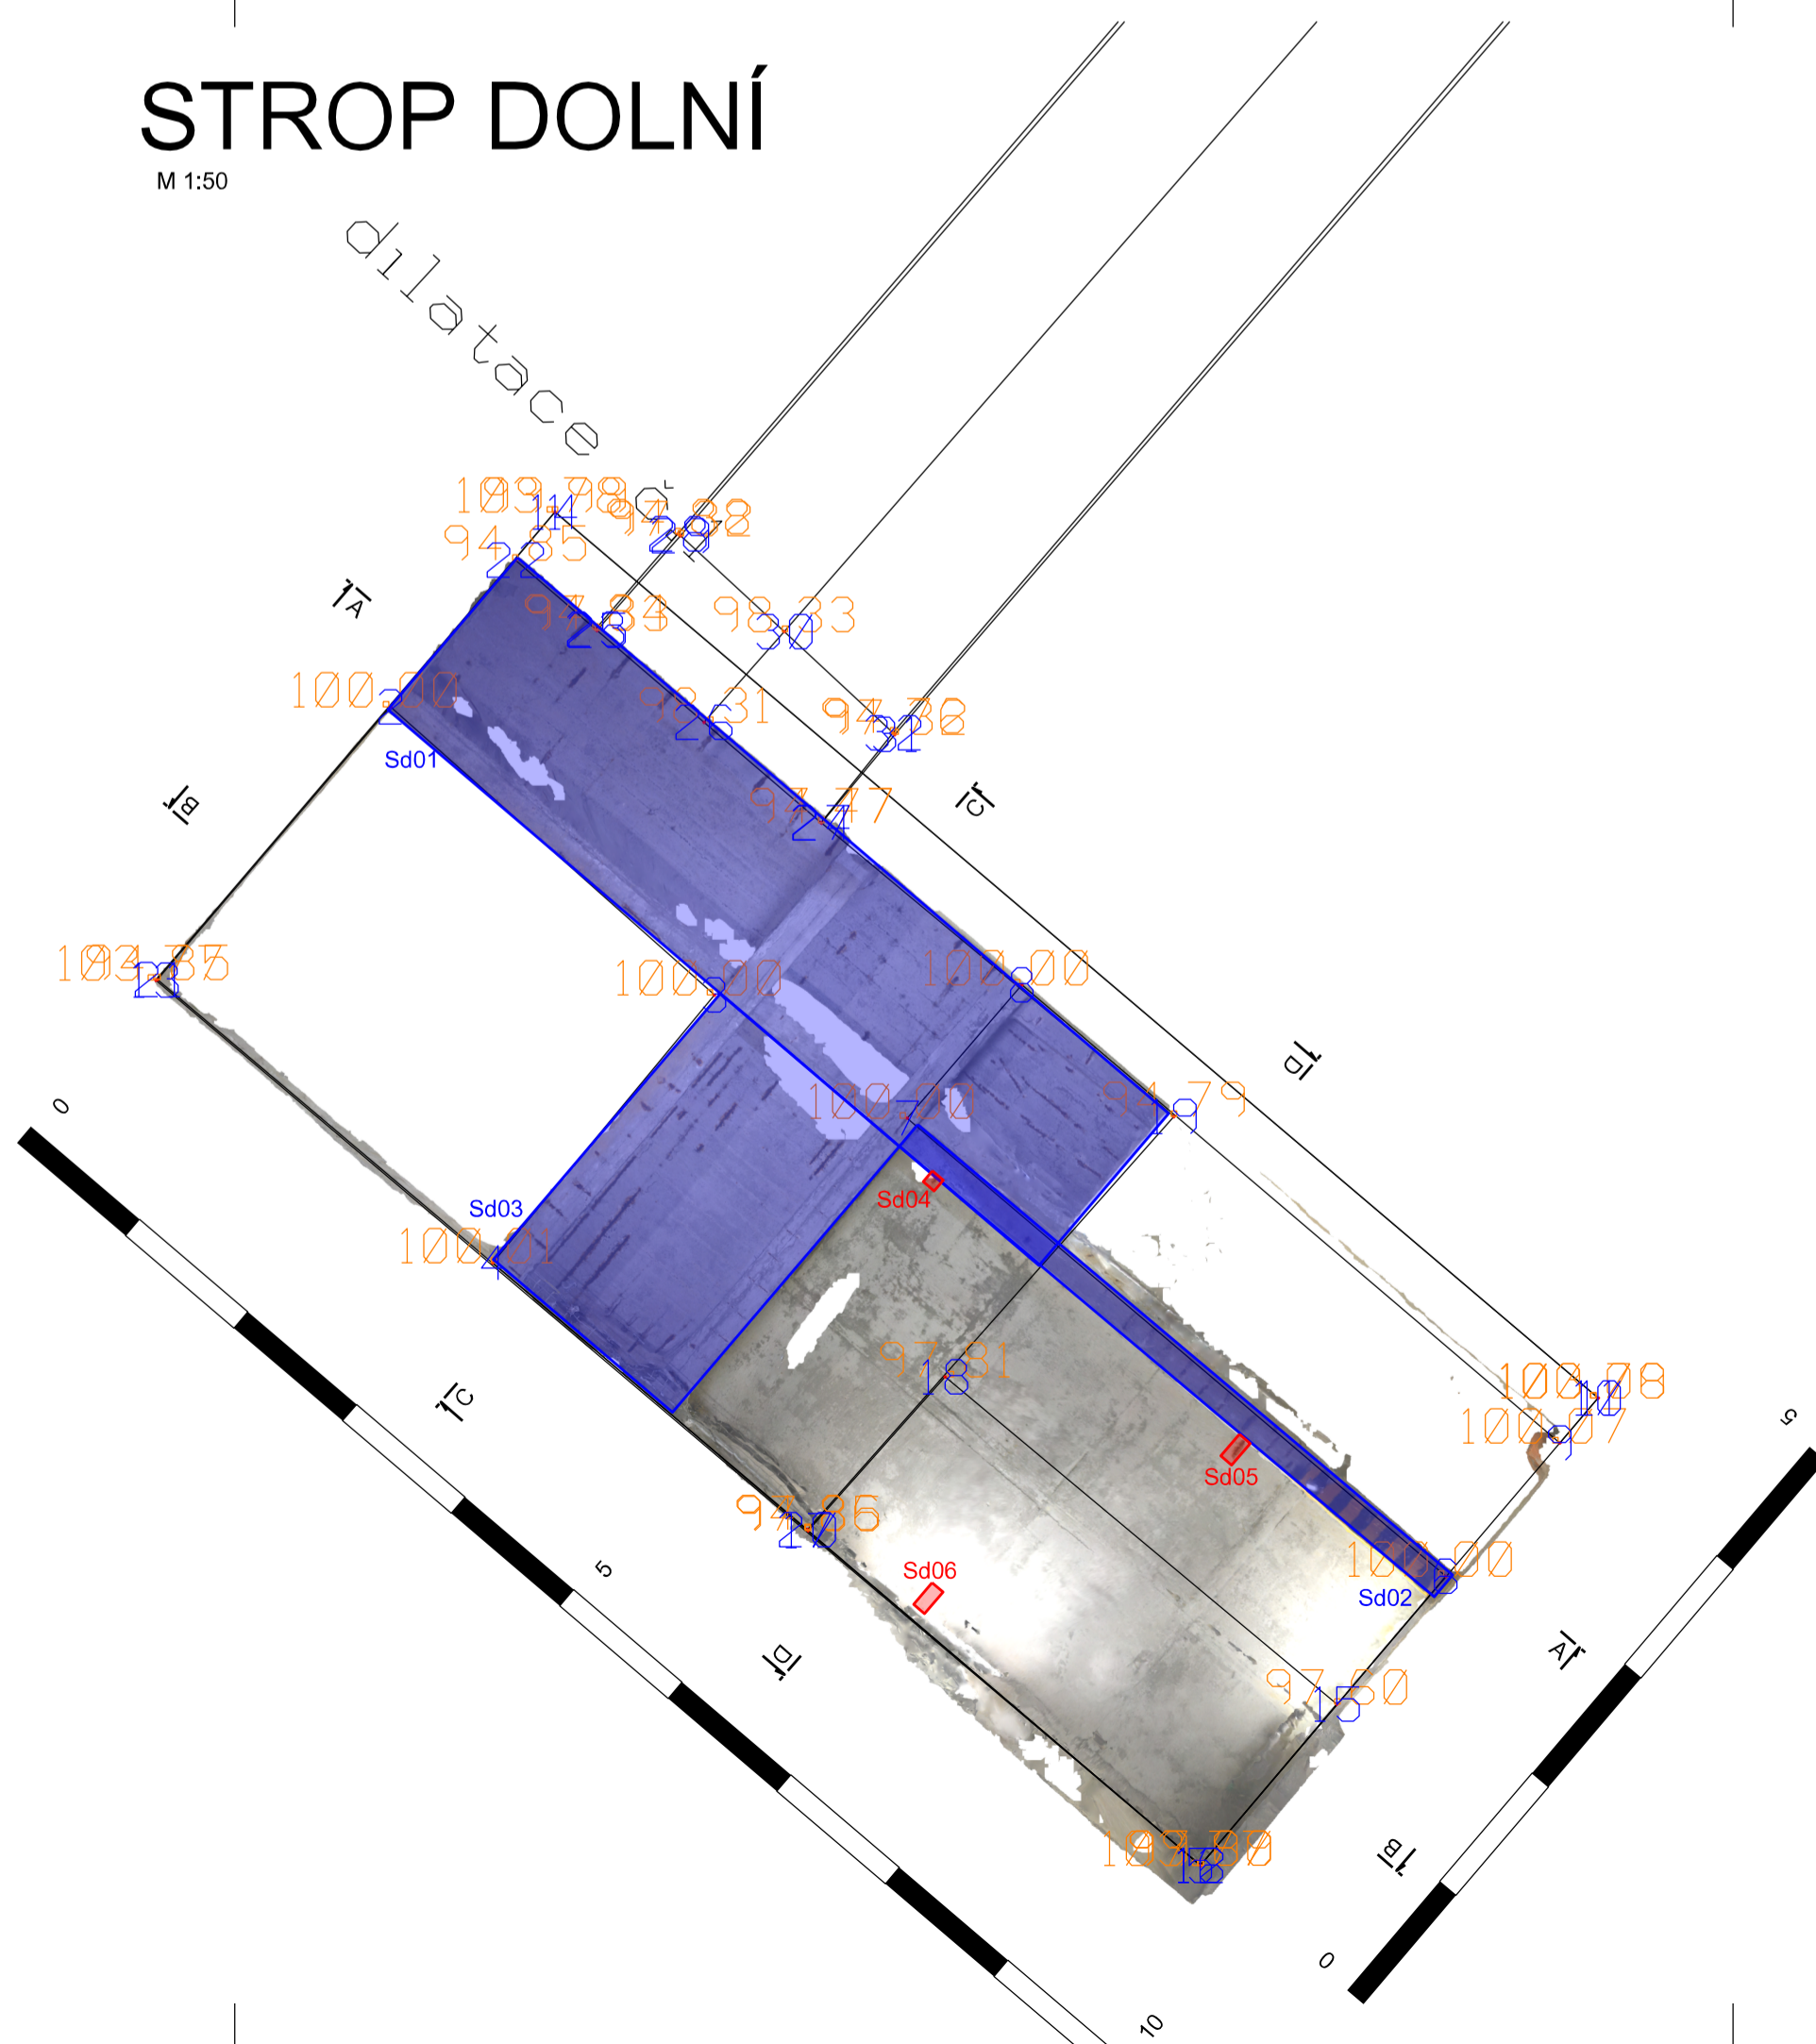

- LEGENDA:
- lokální reprofilace
  - celoplošná reprofilace
  - trhlina

AZ CONSULT, spol. s r.o.  
Číslo zakázky: 20/405  
Výrobek uvolněn k použití  
Datum: 3

VÝŠKOVÝ SYSTÉM: místní SOUŘADNICOVÝ SYSTÉM: místní		AZ CONSULT <sup>®</sup> spol. s r. o. Křižkova 12, 400 01 Ústí nad Labem Tel.: 475 240 888 Tel/fax.: 475 240 864 E-mail: azconsult@azconsult.cz ČSN EN ISO 9001	
Zn. souboru: ...		Formát: 10 x A4	
Výpracoval: Ing. Martin Komin		Č. zak.: 20/405	
Kontroloval: Ing. Jakub Šíma		Č. par.: ...	
Kraj: Karlovarský		Datum: X/2021	
Místo: Stanovice		Měřítko: 1:50	
Objednatel: Povodí Ohře, s.p., Bezručova 4219, 430 03 Chomutov		C. přílohy: D.01.2.1	
Aloc: VD Stanovice - sanace betonů vnitřních prostor VD		Dokumentaci lze užívat pouze ve smyslu přebírané smlouvy o dílo. Kopírování a rozšiřování pouze po předchozím souhlasu AZ CONSULT spol. s r.o.	
Objekt: SO 01.2 - Injekční štola - vstupní objekt			
Výkres: Zakreslení poruch			