



# Řez A-A

M 1:100

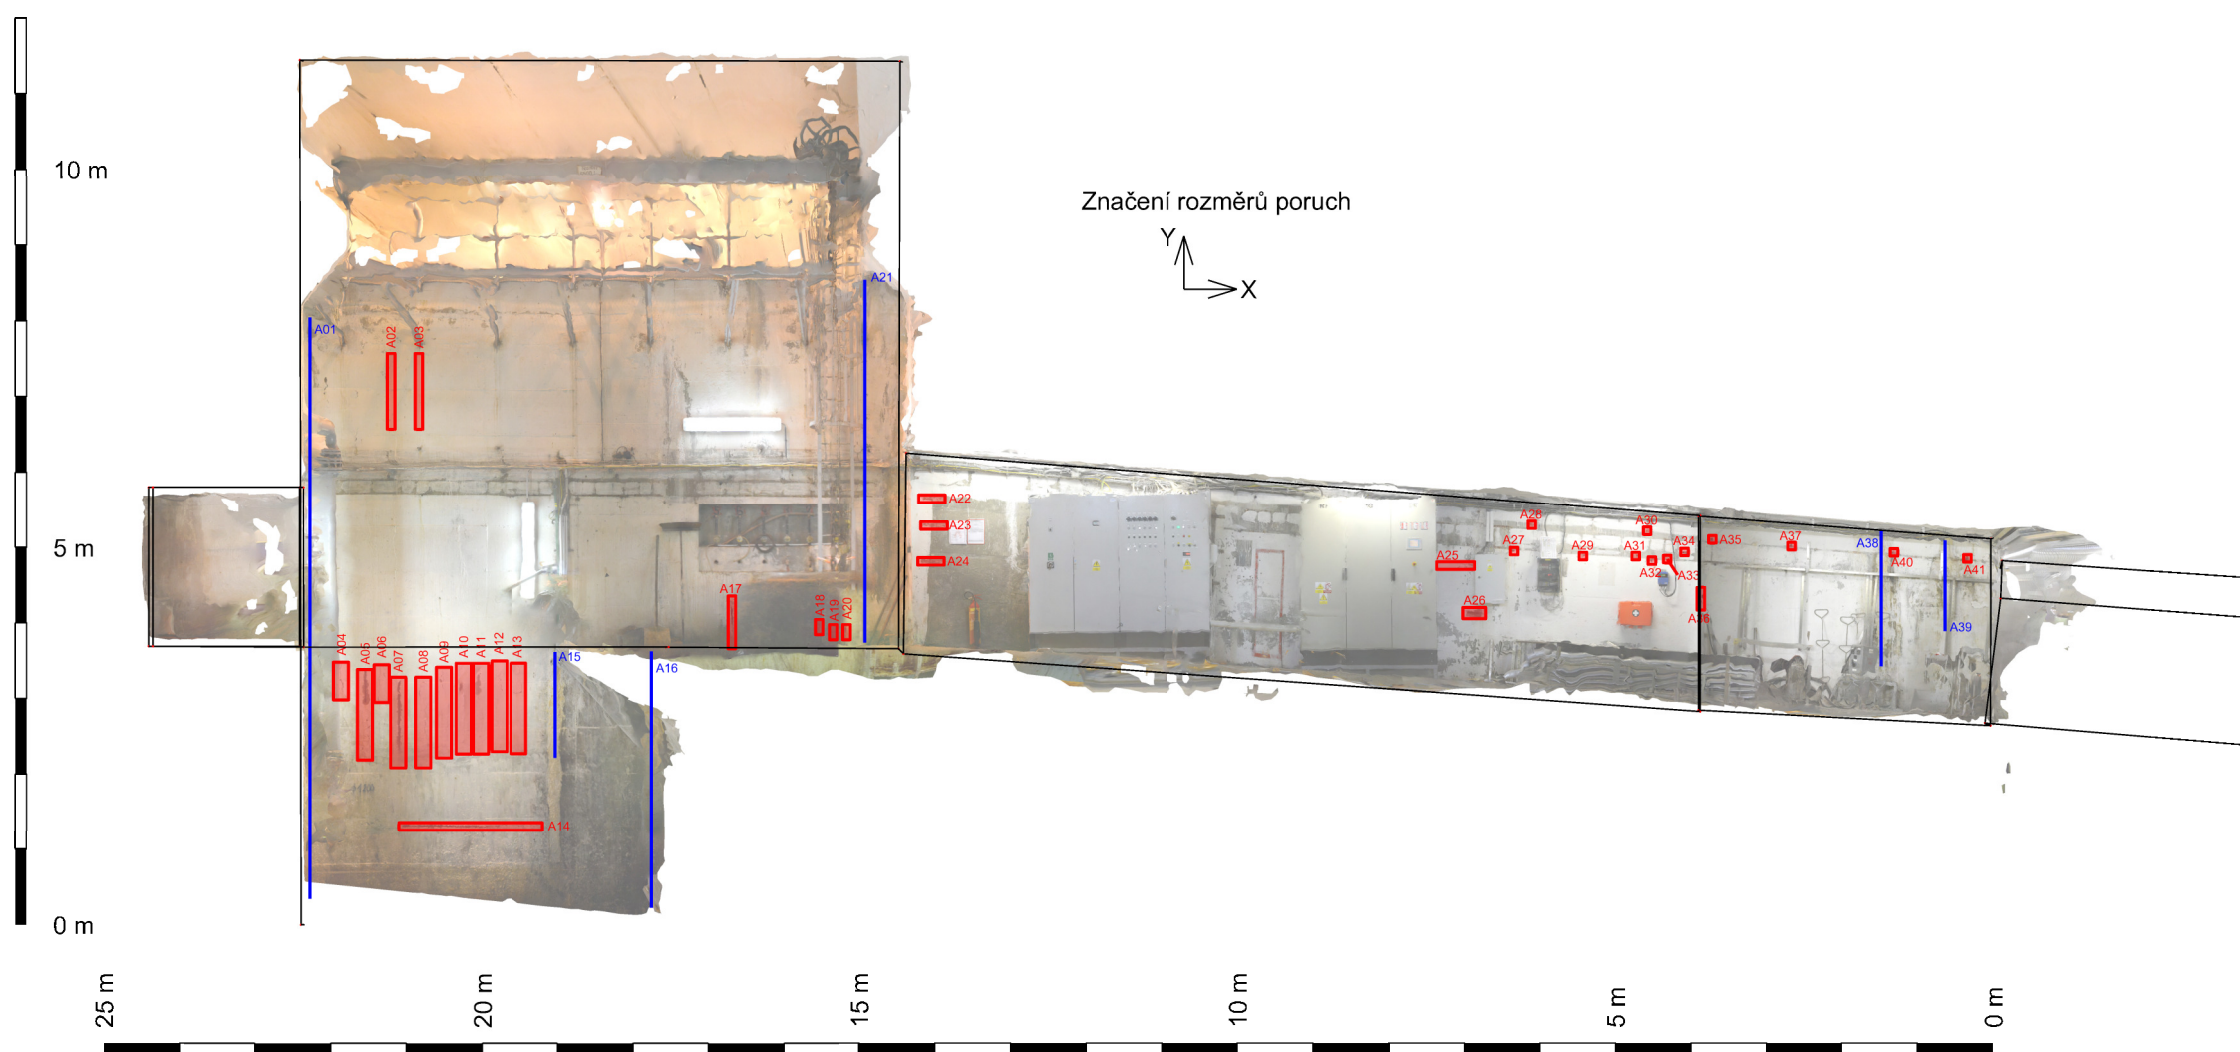


# Řez B-B

M 1:100

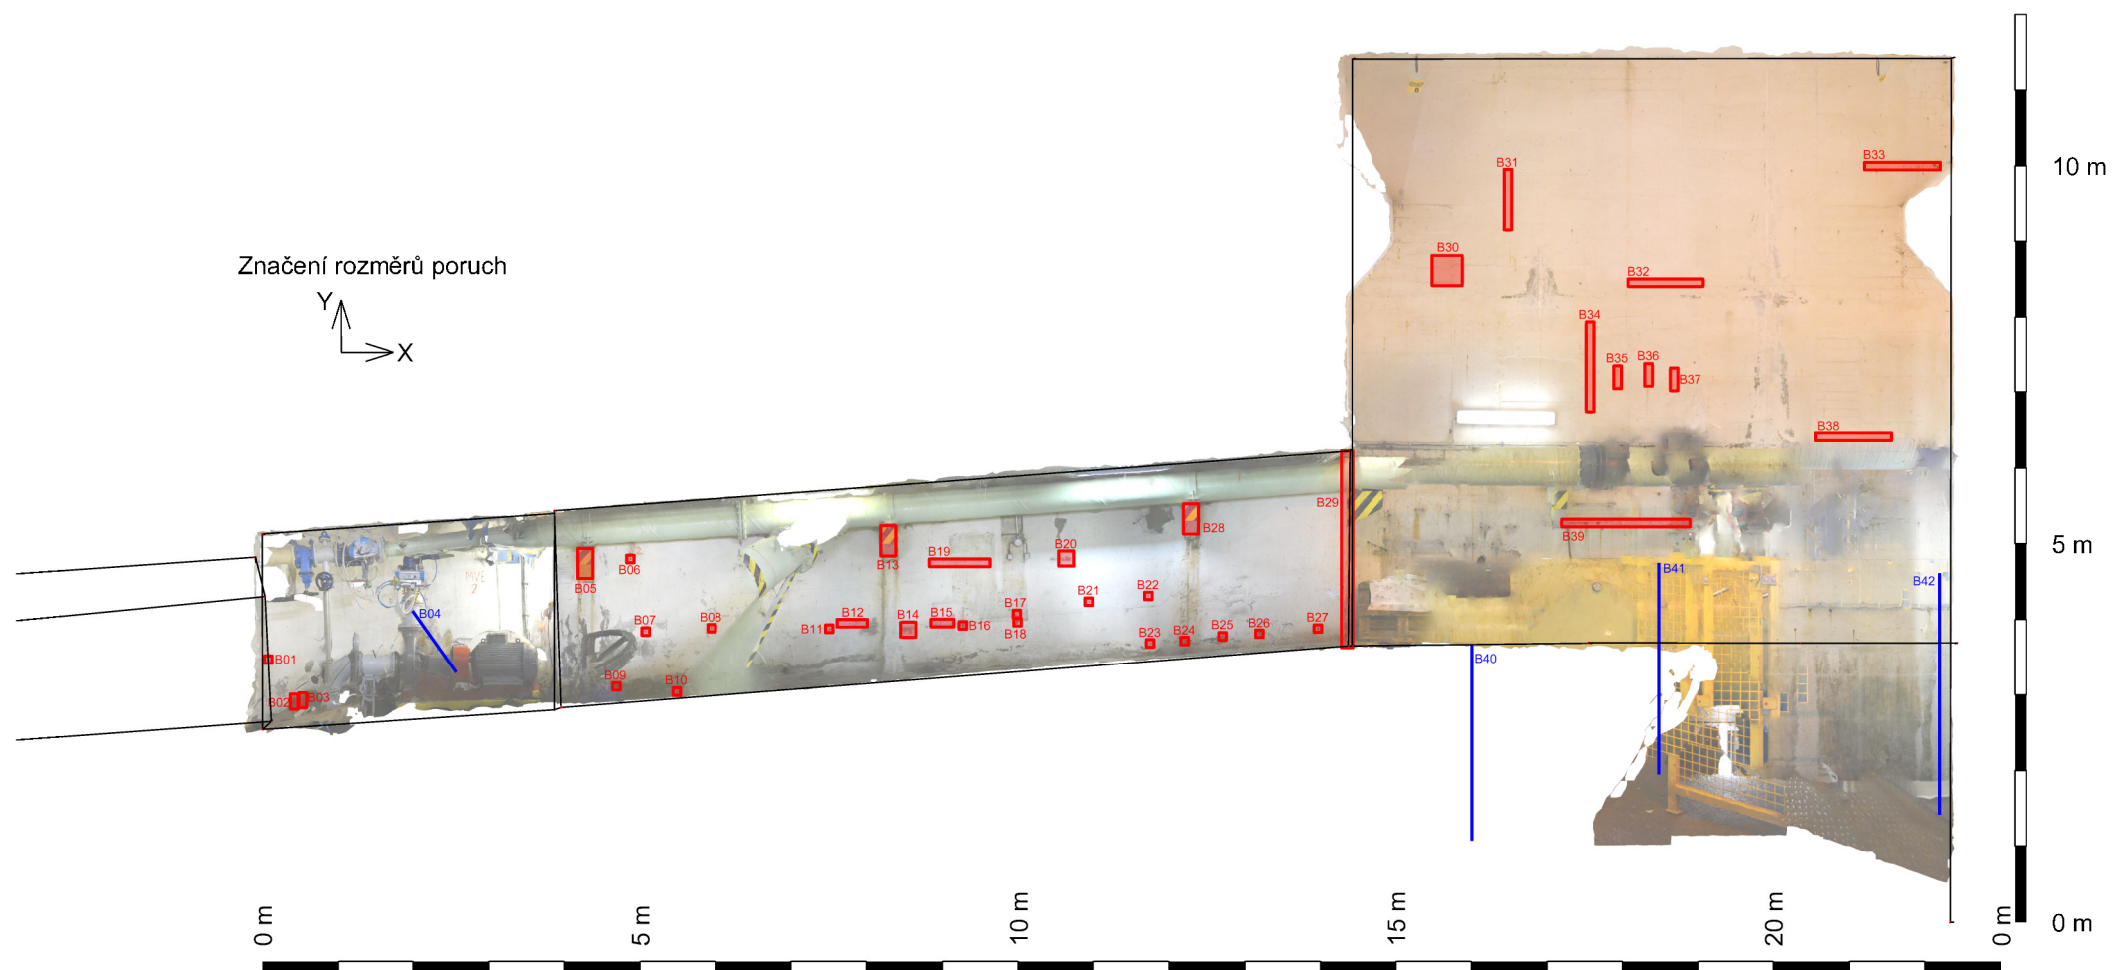


# Půdorys stropu

M 1:100

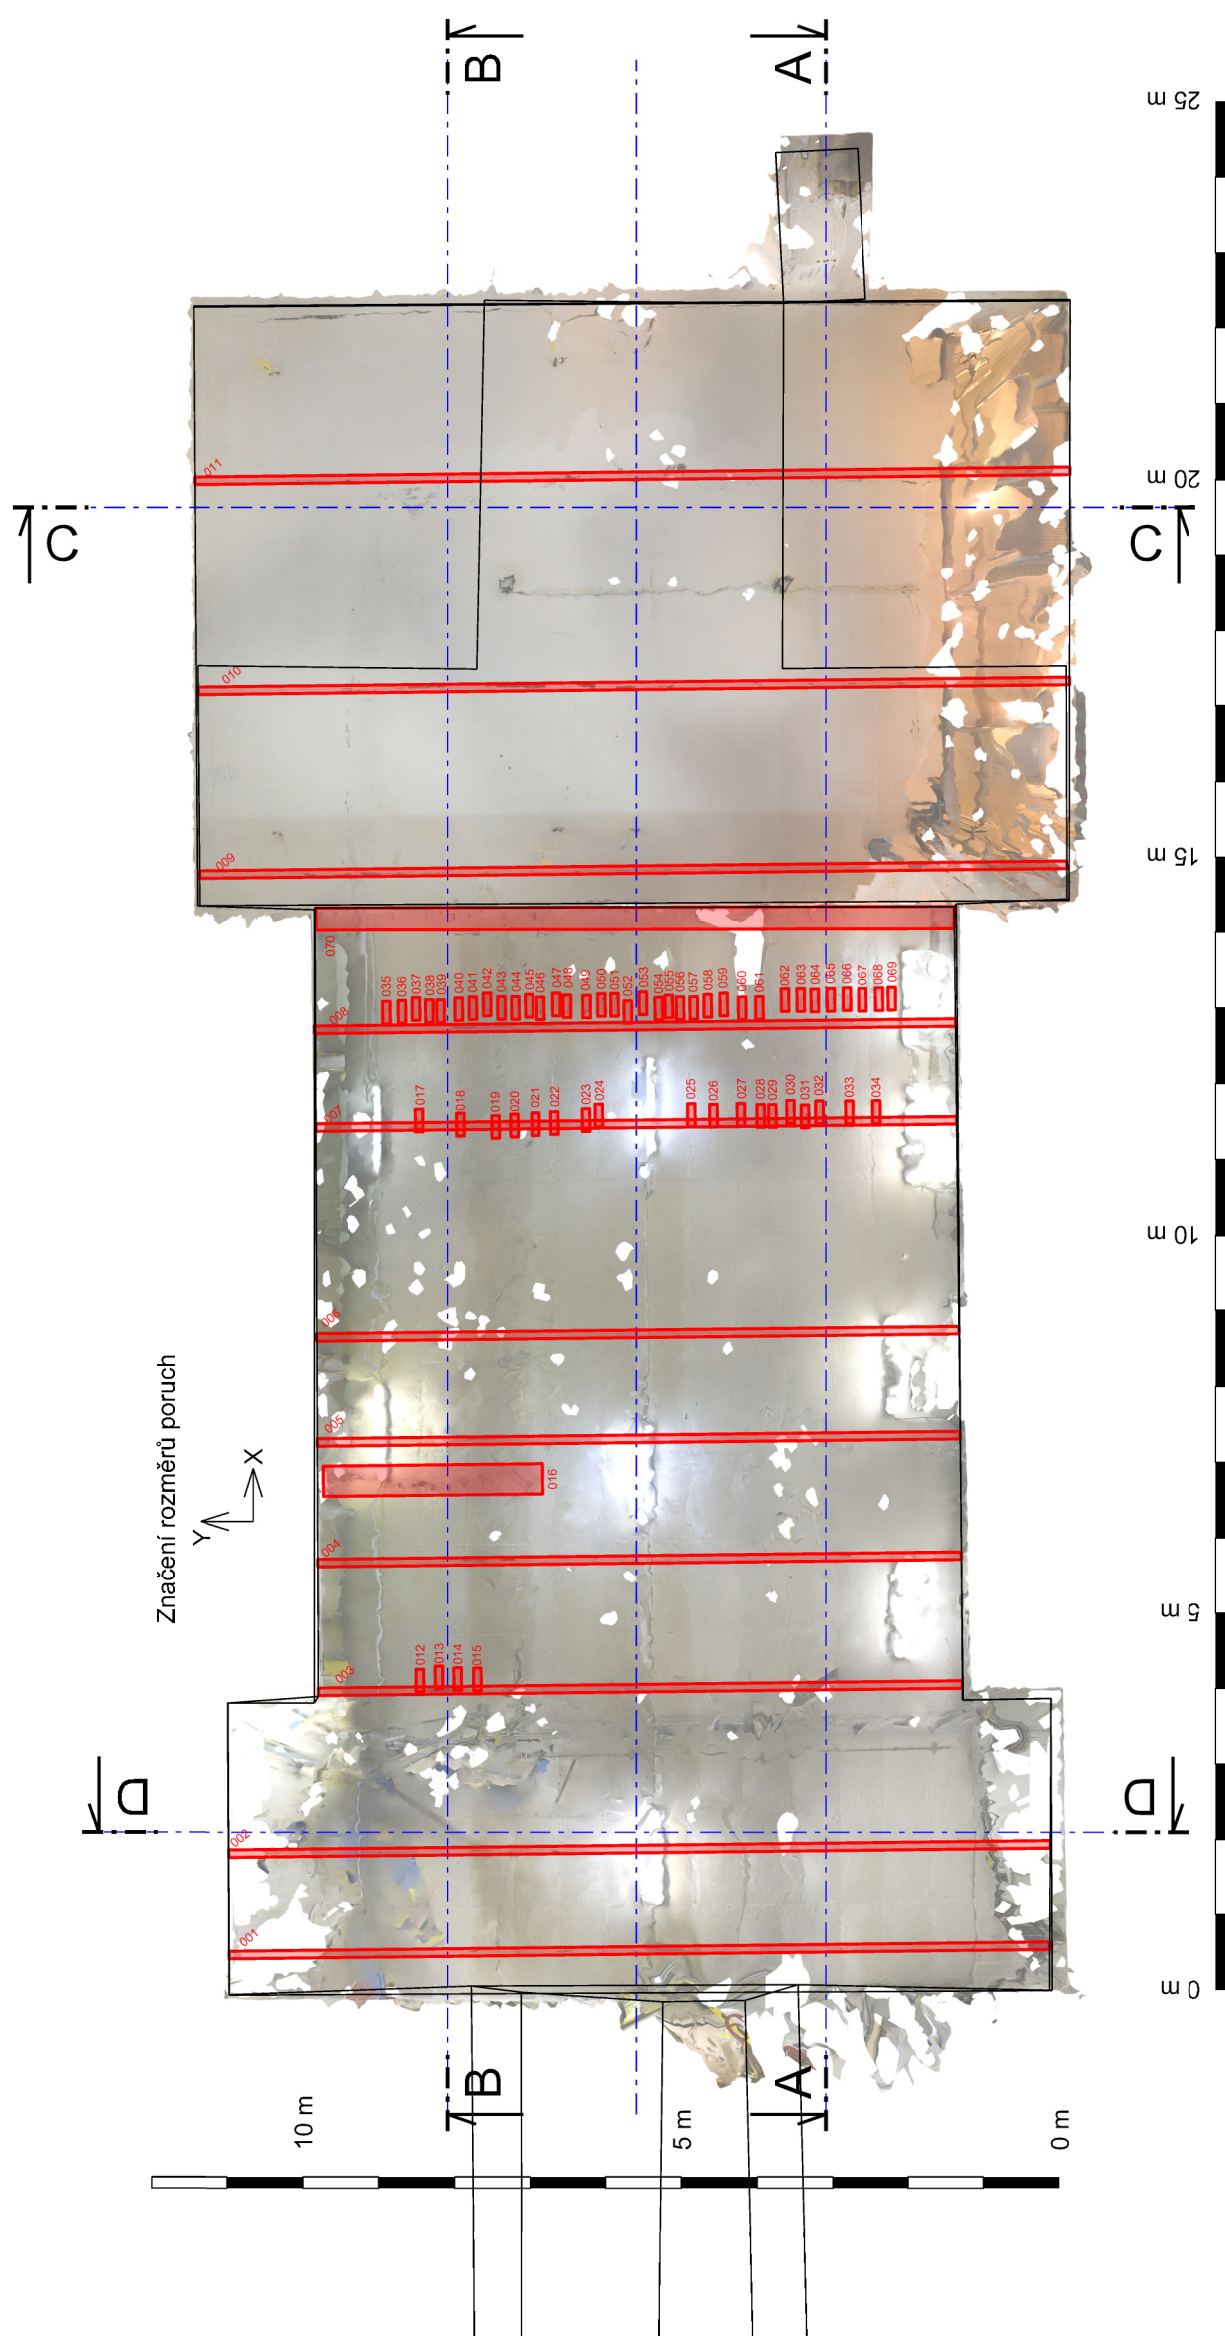


# Řez D-D

M 1:100

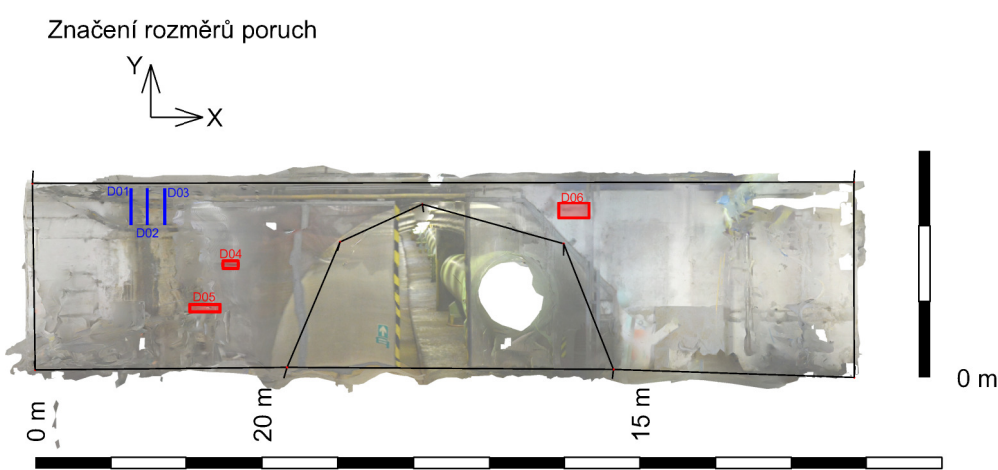

# Řez C-C

M 1:100

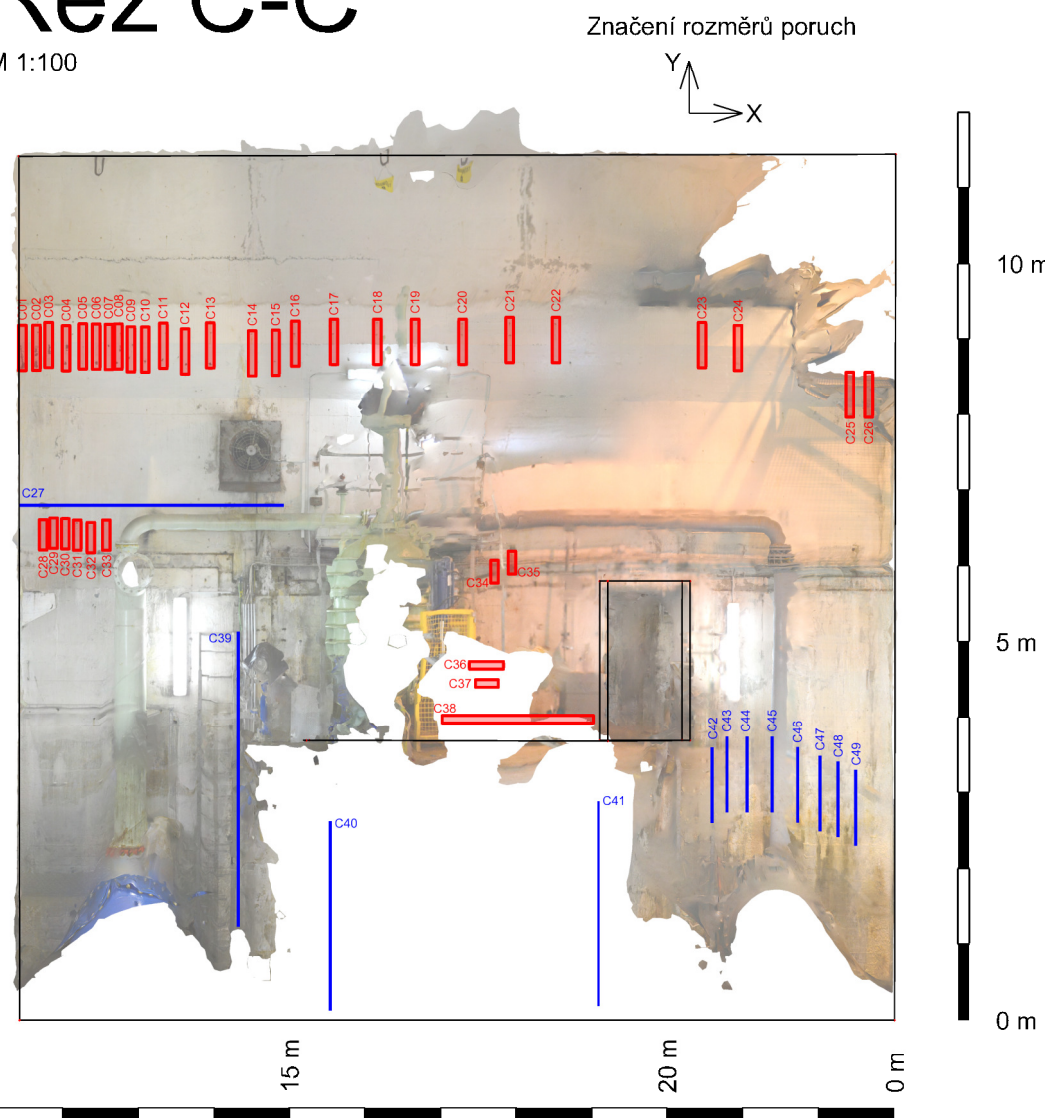

- Legenda:
- Porucha - lokální reprofilace
  - Trhlina

AZ CONSULT, spol. s r. o.  
Číslo zakázky.....20/405  
Výrobek uvolněn k použití  
Datum.....

Odpov. proj.:	Ing. Martin Komín	Koucký	
Vypracoval:	Ing. Petr Vít	Vít	
Kontroloval:	Ing. Jakub Šíma	Šíma	
Kraj:	Karlovarský	Místo:	Stanovice
Objednatel:	Povodí Ohře, s.p., Bezručova 4219, 430 03 Chomutov		
Akce:	VD Stanovice - sanace betonů vnitřních prostor VD		
Objekt:	SO 03 - Strojovna		
Výkres:	Zakreslení poruch		
Zn. souboru:	...		
Stupeň:	PDPS	Formát:	-
Č. zak.:	20/405	Č. par.:	
Datum:	X/2021	Měřítko:	-
Měřítko:	-	Č. přílohy:	D.03.1

DOKUMENTACI LZE UŽÍVAT POUZE VE SMYSLU PŘÍSLUŠNÉ SMLOUVY O DÍLO. KOPÍROVÁNÍ A ROZŠÍŘOVÁNÍ POUZE PO PŘEDCHOZÍM SOUHLASU AZ CONSULT, spol. s r. o.