



# VZOROVÝ ŘEZ

REPROFILACE  
M 1:5

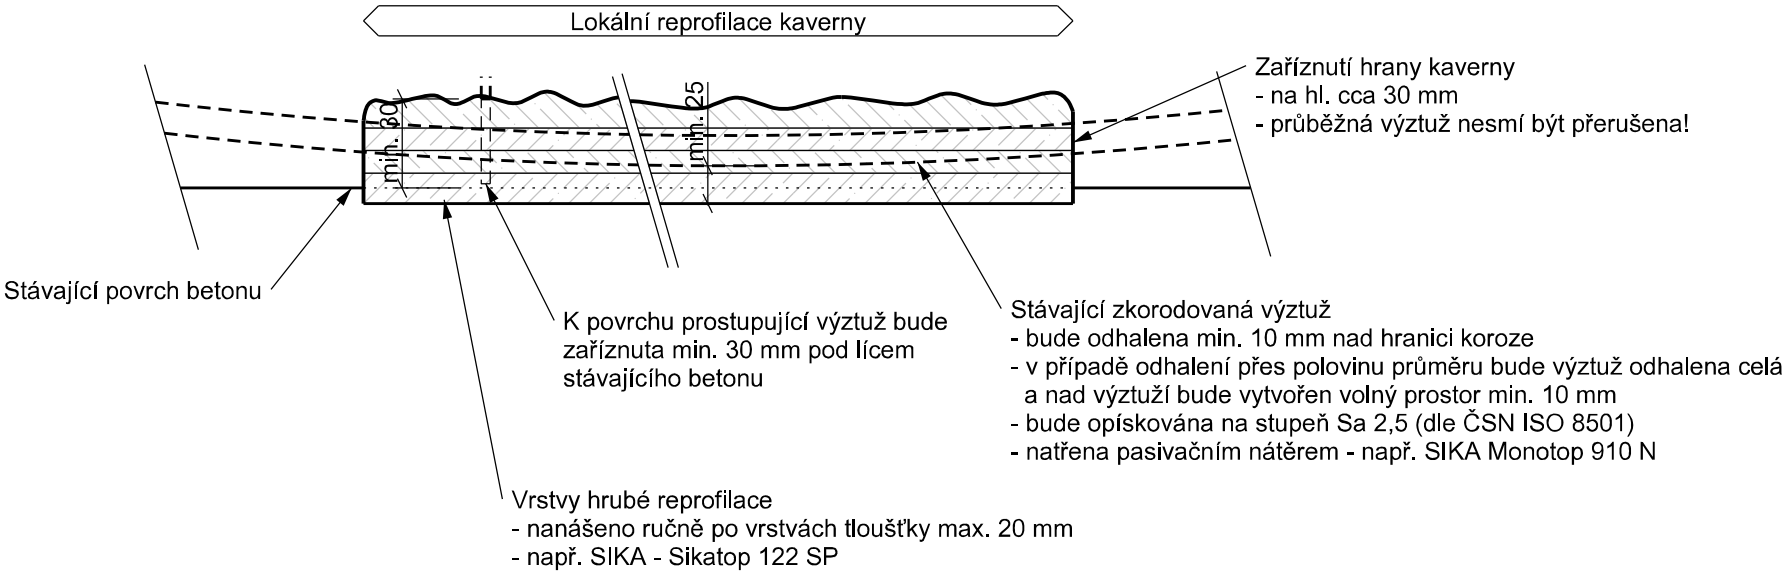

# VZOROVÝ ŘEZ

ZATĚSNĚNÍ TRHLIN  
M 1:2

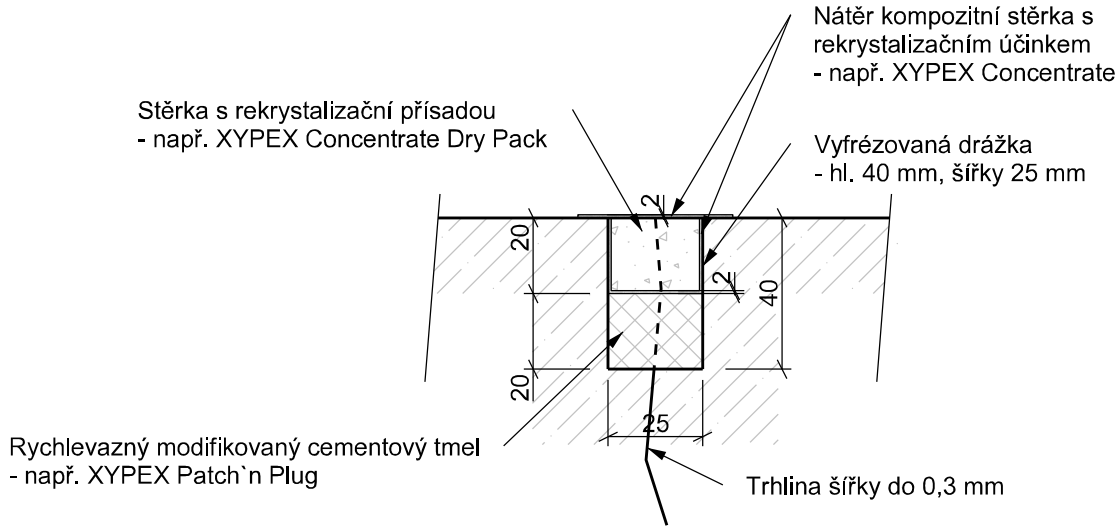

AZ CONSULT, spol. s r.o.

Číslo zakázky.....**20/405**  
Výrobek uvolněn k použití

Datum.....**3**

Odpor. proj.: Ing. Martin Komín	<b>AZCONSULT®</b> spol. s r. o. Klíšská 12, 400 01 Ústí nad Labem Tel.: 475 240 888 Tel/fax.: 475 240 864 E-mail: azconsult@azconsult.cz ČSN EN ISO 9001	
Vypracoval: Ing. Petr Vít		
Kontroloval: Ing. Jakub Šíma		
Kraj: Karlovarský	Místo: Stanovice	
Objednatel: Povodí Ohře, s.p., Bezručova 4219, 430 03 Chomutov		
Akce: VD Stanovice - sanace betonů vnitřních prostor VD	Zn. souboru: ...	
Výkres: Vzorové řezy - sanace	Stupeň: PDPS	Formát: 2x A4
	Č. zak.: 20/405	Č. paré :
	Datum: X/2021	
	Měřítko: -	Č. přílohy: D.2
DOKUMENTACI LZE UŽÍVAT POUZE VE SMYSLU PŘÍSLUŠNÉ SMLOUVY O DÍLO. KOPIROVÁNÍ A ROZŠÍŘOVÁNÍ POUZE PO PŘEDCHOZÍM SOUHLASU AZ CONSULT spol. s r.o.		